UAB „TŪRIS“
ĮM.K.133048167, SAVANORIŲ PR. 248-5, KAUNE

PROJEKTO PAVADINIMAS	**„PUSIAU POŽEMINIŲ KONTEINERIŲ ĮSIGIJIMO, KONTEINERIŲ AIKŠTELIŲ PROJEKTAVIMO IR PUSIAU POŽEMINIŲ KONTEINERIŲ ĮRENGIMAS. SUPAPRASTINTAS PROJEKTAS. NAUJA STATYBA“**
ADRESAS	**KLAIPĖDOS MIESTO TERITORIJOJE PRIE Kalvos g. 4, I. Kanto g. 8, Šaulių g. 23, Šaulių g. 27**
STATYTOJAS	**UAB KLAIPĖDOS REGIONO ATLIEKŲ TVARKYMO CENTRAS, LIEPŲ G.15, KLAIPĖDA**
PROJEKTUOTOJAS	**UAB "TŪRIS" įm.k. 133048167**
PROJEKTO VADOVĖ	**ARCHITEKTĖ RAIMONDA RAZULEVIČIENĖ ATESTATO NR. 257A**
STATYBOS RŪŠIS	**NAUJA STATYBA**
STATINIO KATEGORIJA	**I GRUPĖS NESUDĖTINGAS STATINYS**
STATINIO PAVADINIMAS	**BUITINIŲ ATLIEKŲ PUSIAU POŽEMINIŲ KONTEINERIŲ AIKŠTELĖ**
STATINIO PASKIRTIS	**KITI INŽINERINIAI STATINIAI**
PROJEKTO UŽSAKOVAS	**UAB "KRS " įm.k. 133630961**
PROJEKTO STADIJA	**PROJEKTINIS PASIŪLYMAS (PP)**
PROJEKTO DALIS	**BD-01 (bendroji dalis)**
PROJEKTO NUMERIS	**613-2018-16;17;19;20-SPP-BD**

PROJEKTUOTOJAS	KVALIFIKACIJĄ PATVIRT.DOK. NR.	PAREIGOS	VARDAS PAVARDĖ	PARAŠAS
UAB "TŪRIS"		DIREKTORĖ	RAIMONDA RAZULEVIČIENĖ	
UAB "TŪRIS"	A257	PROJEKTO VADOVĖ	RAIMONDA RAZULEVIČIENĖ	

STATINIO PROJEKTO DALIES BYLOS (SEGTUVO) DOKUMENTŲ SUDĖTIES ŽINIARAŠTIS

DOKUMENTO ŽYMUO	LAPŲ SK.	DOKUMENTO PAVADINIMAS	PASTABOS
Tekstai			
613-2018-16;17;19;20-SPP-BD-AR	11	Aiškinamasis raštas	
Brėžiniai			
613-2018-SPP-BD-B.16	1	Buitinių atliekų konteinerių aikštelės Nr. 16 schema Kalvos g. 4, Klaipėda	
613-2018-SPP-BD-B.17	1	Buitinių atliekų konteinerių aikštelės Nr. 17 schema I. Kanto g. 8, Klaipėda	
613-2018-SPP-BD-B.19	1	Buitinių atliekų konteinerių aikštelės Nr. 19 schema Šaulių g. 23, Klaipėda	
613-2018-SPP-BD-B.20	1	Buitinių atliekų konteinerių aikštelės Nr. 20 schema Šaulių g. 27, Klaipėda	
613-2018-SPP-SA-B.2	1	Buitinių atliekų konteinerių aikštelės įrengimo schema ir pjūvis	
613-2018-SPP-SA-B.3	1	Buitinių atliekų konteinerių aikštelės įrengimo schema ir pjūvis	
Priedai			
Priedas Nr. 1	7	Klaipėdos m. sav. direktoriaus įsakymu patvirtintos aikštelių vietos	

1. AIŠKINAMASIS RAŠTAS

PROJEKTO PAVADINIMAS – "PUSIAU POŽEMINIŲ KONTEINERIŲ ĮSIGIJIMO, KONTEINERIŲ AIKŠTELIŲ PROJEKTAVIMO IR PUSIAU POŽEMINIŲ KONTEINERIŲ ĮRENGIMAS . SUPAPRASTINTAS PROJEKTAS. NAUJA STATYBA."

OBJEKTO NR. - 613-2018-16;17;19;20-SPP-BD

STATYTOJAS - UAB KLAIPĖDOS REGIONO ATLIEKŲ TVARKYMO CENTRAS, LIEPŲ G.15, KLAIPĖDA

PROJEKTO RENGĖJAS - UAB „TŪRIS", į.k. 133048167

PROJEKTO VADOVĖ - RAIMONDA RAZULEVIČIENĖ at. Nr. A 257

STATINIO PAVADINIMAS - KOMUNALINIŲ ATLIEKŲ PUSIAU POŽEMINĖ AIKŠTELĖ

STATINIO KATEGORIJA - NESUDĖTINGI STATINIAI

STATINIO PASKIRTIS - KITI INŽINERINIAI STATINIAI

STATYBOS RŪŠIS - NAUJA STATYBA

2.1. PROJEKTO RENGIMO PAGRINDAS

2.1.1 PRIVALOMIEJI PROJEKTO RENGIMO DOKUMENTAI

- Rangos sutartis Nr. 613 -18

- Techninė specifikacija

- Pateiktomis suderintomis toponuotraukomis.

- UAB KLAIPĖDOS REGIONO ATLIEKŲ TVARKYMO CENTRO DIREKTORIAUS ĮGALIOJIMAS 2018 m. rugsėjo 7 d. Nr.12,
- Klaipėda

- Klaipedos m sav. isakymais patvirtintomis schemomis

- Reikalavimais, keliamais pusiau požeminių konteinerių aikštelių montavimo ir įrengimo darbams, pateiktais pirkimo sąlygose ir prie jų pridėtais dokumentais: Konteinerių modeliai ("RBin" 3000 litrų, "RBin"3000+3000 litrų, "RBin" 5000 litrų pusiau požeminiai konteineriai_plastikui_popieriui_žaliom_stiklui).

2.1.2. PAGRINDINIAI NORMINIAI DOKUMENTAI:

STR 1.01.03:2017 "Statinių klasifikavimas". (Keitimas 2017-11-29 įsak. Nr. D1-962 (TAR, 2017-11-30 Nr. 19072);

STR 1.02.01:2017 "Statybos dalyvių atestavimo ir teisės pripažinimo tvarkos aprašas";

STR 1.03.01:2016 **„Statybiniai tyrimai. Statinio avarija"**

STR 1.04.04:2017 **„**STATINIO PROJEKTAVIMAS, PROJEKTO EKSPERTIZĖ" PATVIRTINIMO (Įsakymas D1-1120 2018-12-27 Dėl Lietuvos Respublikos aplinkos ministro 2016 m. lapkričio 7 d. įsakymo Nr. D1-738 „Dėl statybos techninio reglamento STR 1.04.04:2017 „Statinio projektavimas, projekto ekspertizė" patvirtinimo" pakeitimo);

STR 1.05.01:2017 **„Statybą leidžiantys dokumentai. Statybos užbaigimas. Statybos sustabdymas. Savavališkos statybos padarinių šalinimas. Statybos pagal neteisėtai išduotą statybą leidžiantį dokumentą padarinių šalinimas"**;

STR 1.06.01:2016 **„Statybos darbai. Statinio statybos priežiūra"**;

STR 1.04.02:2011 **„Inžineriniai geologiniai ir geotechniniai tyrimai"**;

STR 2.01.01(1):2005 **„Esminis statinio reikalavimas „Mechaninis atsparumas ir pastovumas"**;

STR 2.01.01(3):1999 „Esminiai statinio reikalavimai. Higiena, sveikata, aplinkos apsauga" (galiojanti redakcija 2002-11-09, *Žin. 2000, Nr. 8- 215, i. k. 099301MISAK00000420;*

STR 2.01.01(4):2008 **„Esminis statinio reikalavimas „Naudojimo sauga"**

STR 2.03.01:2019 **„Statinių prieinamumas"**;

STR 2.06.04:2014 **„Gatvės ir vietinės reikšmės keliai. Bendrieji reikalavimai"**;

STR 1.01.02:2016 „Normatyviniai statybos techniniai dokumentai";(2016-10-10 įsakymas Nr. D1-669 , (TAR, Nr.2016-24939);

STR 1.01.08:2002 "Statinio statybos rūšys" (keitimas 2018-06-19 D1-539 , AM įsakymas (TAR, 2018-06-20, Nr.10128);

Lietuvos Respublikos statybos įstatymas
Lietuvos Respublikos nekilnojamojo kultūros paveldo apsaugos įstatymas
Lietuvos Respublikos Saugomų teritorijų įstatymas
Lietuvos Respublikos Kelių įstatymas
Valstybinės darbo inspekcijos įstatymas
Lietuvos Respublikos aplinkos apsaugos įstatymas
Lietuvos Respublikos Atliekų tvarkymo įstatymas
Lietuvos Respublikos darbuotojų saugos ir sveikatos įstatymas Lietuvos
Respublikos saugaus eismo automobilių keliais įstatymas Kelių eismo
taisyklės
Lietuvos Respublikos darbo kodeksas
KTR 1.01:2008 „Automobilių keliai"
Techninis reglamentas „Asmeninės apsauginės priemonės", patvirtintas Lietuvos Respublikos socialinės apsaugos ir darbo ministrės 2000-07-03 įsakymu Nr. 69 patvirtintą;
Techninis reglamentas „Mašinų sauga", patvirtintas Lietuvos Respublikos socialinės apsaugos ir darbo ministrės 2000-03-06 įsakymu Nr.28;
Saugomų teritorijų tipiniai apsaugos reglamentai, patvirtinti Lietuvos Respublikos Vyriausybės 2004m. rugpjūčio 19d. nutarimu Nr. 996;
HN 23:2011 „Cheminių medžiagų profesinio poveikio ribiniai dydžiai. Matavimo ir poveikio vertinimo bendrieji reikalavimai", patvirtinta LR sveikatos apsaugos ministro ir LR socialinės apsaugos ir darbo ministro 2011 m. rugsėjo 01 d. įsakymu Nr.V-824/A1-389;
HN 98:2000 „Natūralus ir dirbtinis darbo vietų apšvietimas. Apšvietos ribinės vertės ir bendrieji matavimo reikalavimai", patvirtinta LR sveikatos apsaugos ministro 2000-05-24 įsakymu Nr.277;
ST 8871063.05:2003 "Tiltų ir viadukų statybos darbai"
ST 188710638.10:2005 „Automobilių kelių tiltų bandymas"
Tiltų techninės priežiūros taisyklės TTPT 10
Sanitarinių apsaugos zonų ribų nustatymo ir rėžimo taisyklės
Statybinių atliekų tvarkymo taisyklės. Patvirtinta LR Aplinkos ministro įsakymu 2006-12-29 Nr. D1-637
Kėlimo kranų naudojimo taisyklės. Patvirtinta LR socialinės apsaugos ir darbo ministro įsakymu 2010 m. rugsėjo 17 d. Nr. A 1-425 Saugos ir sveikatos taisyklės statyboje DT 5-00. Patvirtinta LR vyriausiojo valstybinio darbo inspektoriaus 2000-12-22 įsakymu Nr. 346
Bendrosios gaisrinės saugos taisyklės. Patvirtinta priešgaisrinės apsaugos ir gelbėjimo departamento prie Lietuvos Respublikos vidaus reikalų ministerijos direktoriaus 2005-02-18 įsakymu Nr.64 (Priešgaisrinės apsaugos ir gelbėjimo departamento prie Vidaus reikalų ministerijos direktoriaus 2010 m. liepos 27 d. įsakymo Nr. 1-223 redakcija)

Lietuvos Respublikos darbuotojų saugos ir sveikatos komisijos nuostatai. Patvirtinta LR Vyriausybės 2002 m. sausio 9 d. nutarimu Nr. 13 Pavojingi darbai. Patvirtinta LR Vyriausybės 2002 rugsėjo 3 d. nutarimu Nr. 1386

Specialių pirmosios medicinos pagalbos priemonių pavojingų cheminių medžiagų bei preparatų ir biologinių medžiagų sukeltų ūmių sveikatos sutrikimų sąrašas. Patvirtinta LR sveikatos apsaugos ministro 2003 m. gruodžio 24 d. įsakymu Nr. V-769

Darboviečių įrengimo bendrieji nuostatai. Patvirtinta socialinės apsaugos ir darbo ministerijos ir sveikatos apsaugos ministerijos 1998 m. gegužės 5 d. įsakymu Nr. 85/233

Darboviečių įrengimo statybvietėse nuostatai. Patvirtinta LR socialinės apsaugos ir darbo ministro ir LR aplinkos ministro 2008 m. sausio 15 d. įsakymu Nr. A1-22/D1-34

Darbuotojų aprūpinimo asmeninėmis apsauginėmis priemonėmis nuostatai. Patvirtinta LR socialinės apsaugos ir darbo ministro 2007 m. lapkričio 26 d. įsakymu Nr. Al-331

Darbo įrenginių naudojimo bendrieji nuostatai. Patvirtinta LR socialinės apsaugos ir darbo ministrės 1999 m. gruodžio 22 d. įsakymu Nr. 102

Nelaimingų atsitikimų darbe tyrimo ir apskaitos nuostatai. Patvirtinta LR Vyriausybės 2004 m. rugsėjo 2 d. nutarimu Nr. 1118 (LR Vyriausybės 2014 m. rugsėjo 3 d. nutarimo Nr. 913 redakcija)

Darbuotojų saugos ir sveikatos instrukcijų rengimo ir instruktavimo tvarka. Patvirtinta LR vyriausiojo valstybinio darbo inspektoriaus 2005- 04-20 įsakymu Nr. 1-107

Mokymo ir atestavimo darbuotojų saugos ir sveikatos klausimais bendrieji nuostatai. Patvirtinta LR socialinės apsaugos ir darbo ministro ir LR sveikatos apsaugos ministro 2011-06-17 įsakymu Nr. Al- 287/V-611 (LR socialinės apsaugos ir darbo ministro ir LR sveikatos apsaugos ministro Nr. A1-724/V- 1284 redakcija)

Ergonominių rizikos veiksnių tyrimo metodiniai nurodymai. Patvirtinta LR sveikatos apsaugos ministro ir LR socialinės apsaugos ir darbo ministro 2005 m. liepos 15 d. įsakymu Nr. V-592/A1-210

Darbuotojų apsaugos nuo biologinių medžiagų poveikio darbo vietose nuostatai. Patvirtinta LR socialinės apsaugos ir darbo ministro ir sveikatos apsaugos ministro 2001 m. birželio 21d. įsakymu Nr. 80/353

Darbuotojų apsaugos nuo cheminių veiksnių darbe nuostatai. Patvirtinta LR socialinės apsaugos ir darbo ministro ir LR sveikatos apsaugos ministro 2001 m. liepos 24 d. įsakymu Nr. 97/406

Darbuotojų apsaugos nuo cheminių veiksnių darbe nuostatai bei darbuotojų apsaugos nuo kancerogenų ir mutagenų poveikio darbe nuostatai. Patvirtinta LR socialinės apsaugos ir darbo ministro ir sveikatos apsaugos ministro 2001 m. liepos 24 d. įsakymu Nr. 97/406

Darbuotojų apsaugos nuo vibracijos keliamos rizikos nuostatai. Patvirtinta LR socialinės apsaugos ir darbo ministro ir LR sveikatos apsaugos ministro 2004 m. kovo 2 d. įsakymu Nr. A1-55/V-91

Darbuotojų apsaugos nuo triukšmo keliamos rizikos nuostatai. Patvirtinta LR socialinės apsaugos ir darbo ministro ir LR sveikatos apsaugos ministro 2005 m. balandžio 15 d. įsakymu Nr. A1 -103/V-265 (LR socialinės apsaugos ir darbo ministro ir LR sveikatos apsaugos ministro 2013 m. birželio 25 d. įsakymo Nr. A1-310/V-640 redakcija)

Darbuotojų saugos ir sveikatos reikalavimai tvarkant krovinius rankomis. Patvirtinta socialinės apsaugos ir darbo ministro ir sveikatos apsaugos ministro 2006 m. spalio 23 d. įsakymu Nr. A1-293/V-869

Darbdavio ar darbdaviui atstovaujančio asmens žinių iš darbuotojų saugos ir sveikatos srities privalomo tikrinimo tvarkos aprašas. Patvirtinta LR Vyriausybės 2007 m. kovo 21d. nutarimu Nr. 292 (LR Vyriausybės 2015 m. balandžio 1 d. nutarimo Nr. 315 redakcija) Buities, sanitarinių ir higienos patalpų įrengimo reikalavimai. Patvirtinta LR Vyriausybės 2003 m. balandžio 24 d. nutarimu Nr. 501 Aplinkosauginių priemonių projektavimo, įdiegimo ir priežiūros rekomendacijos. Vandens telkinių apsauga APR-VTA 10 Aplinkosauginių priemonių projektavimo, įdiegimo ir priežiūros rekomendacijos. Biologinės įvairovės apsauga APR-BĮA 10.

Specialiosios žemės ir miško naudojimo sąlygos. Patvirtinta LR Vyriausybės 1992 gegužės 12 d. nutarimu Nr. 343 (LR Vyriausybės 1995 m. gruodžio 29 d. nutarimo Nr. 1640 redakcija)

Paviršinių vandens telkinių apsaugos zonų ir pakrančių apsaugos juostų nustatymo tvarkos aprašas. Patvirtinta LR aplinkos ministro 2001 m. lapkričio 7 d. įsakymu Nr. 540 (LR aplinkos ministro 2007 m. vasario 14 d. įsakymo Nr. Dl-98 redakcija)

Bendrieji buveinių ar paukščių apsaugai svarbių teritorijų nuostatai. Patvirtinta LR Vyriausybės 2004 m. kovo 15 d. nutarimu Nr. 276 (LR Vyriausybės 2011 m. gegužės 25 d. nutarimo Nr. 614 redakcija) Dėl produktų, kurių viešiesiems pirkimams taikytini aplinkos apsaugos kriterijai, sąrašų, aplinkos apsaugos kriterijų ir aplinkos apsaugos kriterijų, kuriuos perkančiosios organizacijos turi taikyti pirkdamos prekes, paslaugas ar darbus, taikymo tvarkos aprašo patvirtinimo, LR aplinkos ministro įsakymas 2011- 06-28 Nr.D1-508

Kelių priežiūros tvarkos aprašas. Patvirtinta LR Vyriausybės 2004 m. vasario 11d. nutarimu Nr. 155

2.2. PROJEKTUOJAMO STATINIO (STATINIŲ) STATYBOS VIETA, STATYBOS RŪŠIS, STATINIO PASKIRTIS, STATINIO KATEGORIJA, KITI REIKALINGI DUOMENYS

Aikštelės projektuojamos: Klaipėdos miesto teritorijoje. Aikštelės dėstomos:

1. Visi konteineriai suprojektuoti patogiai prieinamose vietose tiek aptarnaujančiam transportui, tiek žmonėms su negalia.

2. Aikštelės pagal galimybes suprojektuotos jau numatytose ir patvirtintose vietose, tik kai kurias vietas teko koreguoti, nes ribojo įrengimo galimybės- požeminiai tinklai arba oro linijos.

3. Visos aikštelės atliktos ant suderintų topografinių nuotraukų.

2.1.1. Statybos vieta

CENTRO RAJONAS:

Nr. 16 Kalvos g. 4, Klaipėda;

Nr. 17 I. Kanto g. 8, Klaipėda

Nr. 19 Šaulių g. 23, Klaipėda

Nr. 20 Šaulių g. 27, Klaipėda

2.1.2. Statybos rūšis

naujo statinio statyba;

2.1.3. Statinio paskirtis

Pusiau požeminės atliekų surinkimo konteinerių aikštelės-paprastų konstrukcijų inžineriniai statiniai;

2.1.4. Statinio kategorija

I grupės nesudėtingas statinys;

2.1.5. Kiti reikalingi duomenys

Kiti reikalingi duomenys pateikti bendruose statinių rodikliuose (lentelėje):

PAVADINIMAS	MATO VNT.	KIEKIS	PASTABOS
III.SUSISIEKIMO KOMUNIKACIJOS			
IV.INŽINERINIAI TINKLAI			
V.KITI INŽINERINIAI STATINIAI			
5.1 Inžineriniai statiniai: Komunalinių atliekų surinkimo pusiau požeminės aikštelės (nauja statyba):	**Vnt.**	**4**	
5.1.1. Kategorija		**I gr. nesudėtingieji statiniai**	
5.1.2. Pusiau požeminė aikštelė Nr. 16 prie Kalvos g. 4, Klaipėda			
5.1.2.1. Aikštelės bendras plotas*	m^2	11,10	
5.1.2.2. Aikštelės dangų plotas*	m^2	0,,00	
5.1.3. Pusiau požeminė aikštelė Nr.17 prie I. Kanto g. 8, Klaipėda			
5.1.3.1. Aikštelės bendras plotas*	m^2	30,38	
5.1.3.2. Aikštelės dangų plotas*	m^2	13,66	
5.1.4. Pusiau požeminė aikštelė Nr. 19 prie Šaulių g. 23, Klaipėda			
5.1.4.1 Aikštelės bendras plotas*	m^2	20,51	
5.1.4.2. Aikštelės dangų plotas*	m^2	7,67	

5.1.5 Pusiau požeminė aikštelė Nr. 20 prie Šaulių g.27, Klaipėda			
5.1.5.1 Aikštelės bendras plotas*	m^2	13,88	
5.1.5.2. Aikštelės dangų plotas*	m^2	0,00	

*Žvaigždute pažymėti rodikliai apskaičiuojami vadovaujantis Nekilnojamojo turto kadastrinių matavimų ir kadastro duomenų surinkimo taisyklėmis, kurias tvirtina Lietuvos Respublikos žemės ūkio ministras. Baigus statybą ir atlikus kadastrinius matavimus šie rodikliai gali turėti neesminių nukrypimų.

2. TRUMPAS STATYBOS SKLYPO APRAŠYMAS

2.1. Sklype esantys statiniai

Aikštelių aplinka urbanizuota, užstatyta gyvenamaisiais namais, automobilių stovėjimo aikštelės, šaligatviais. Konkrečios aikštelės užstatymą : atstumus iki statinių žiūrėti konkrečios aikštelės brėžinyje.

2.2. Inžineriniai tinklai ir įrenginiai

Projektuojamų aikštelių teritorijose yra telekomunikacijų tinklai, elektros oro ir kabelinės linijos, apšvietimo tinklai, dujotiekis, šilumos tinklai, vandentiekio ir kanalizacijos tinklai, drenažo linijos. pusiau požeminių ir antžeminių komunikacijų planinę padėtį ir atstumus nuo esamų komunikacijų iki projektuojamų aikštelių žiūrėti konkrečios aikštelės brėžinyje.

2.3. Želdiniai

Projekto aplinkoje esanti teritorija yra urbanizuota ir gausiai lankoma žmonių. Projekto įgyvendinimo poveikis šioms teritorijoms yra minimalus, tačiau atliekant požeminių komunalinių atliekų surinkimo aikštelių įrengimo darbus nebus išvengta augančių medžių ir krūmų kirtimo. Medžiai ir krūmai kertami vadovaujantis Lietuvos Respublikos apinkos ministro įsakymu (2008-01-31, Nr.D1-87) "Dėl saugotinų medžių ir krūmų kirtimo, persodinimo ar kitokio pašalinimo atvejų, šių darbų vykdymo ir leidimų šiems darbams išdavimo, medžių ir krūmų vertės atlyginimo tvarkos aprašo patvirtinimo".

Projektuojant Klaipėdos mieste pusiau požeminių konteinerių aikšteles, stengiamasi išsaugoti esamus aplinkoje medžius ir krūmus vadovaujantis 2010-03-15 LR aplinkos ministro įsakymu Nr. D1-193:

2. Statinio projekte, parengtame vadovaujantis statybos techniniu reglamentu STR 1.05.06:2002 „Statinio projektavimas“, patvirtintu Lietuvos Respublikos aplinkos ministro 2004 m. gruodžio 30 d. įsakymu Nr. D1-708 (Žin., 2005, Nr. 4-80), atskiru priedu nurodoma želdinių, esančių projektuojamo statinio žemės sklype, būklė (vadovaujantis Želdinių atkuriamosios vertės įkainių, patvirtintų Lietuvos Respublikos aplinkos ministro 2008 m. birželio 26 d. įsakymu Nr. D1-343 (Žin., 2008, Nr. 74-2907), 2 priedu „Želdinių būklė“), medžio ar krūmo rūšis, medžio diametras, jų kiekis, krūmų, vejų ir gėlynų plotas, **apsaugos priemonės.**

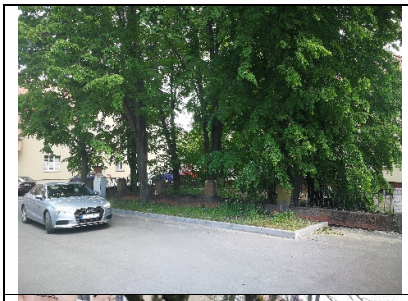	Nr. 16 Kalvos g. 4, Klaipėda; Vejos sunaikinamas plotas – 11,10 m2
	Nr. 17 I. Kanto g. 8, Klaipėda; Vejos sunaikinamas plotas – 30,38 m^2 Naikinami medžiai – 3vnt.
	Nr. 19 Šaulių g. 23, Klaipėda; Vejos sunaikinamas plotas – 20,51 m^2
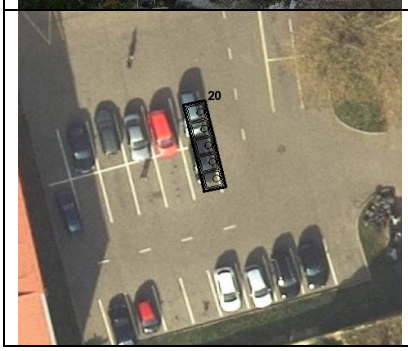	Nr. 20 Šaulių g. 27, Klaipėda; Vejos sunaikinamas plotas – 13,88 m^2

Pastaba: už vejų ir medžių sunaikinimą yra kompensuojama teisės aktų nustatyta tvarka:

1. **2008-06-26 - Lietuvos Respublikos aplinkos ministro. 2008 m. birželio 26 d. įsakymu Nr. D1-343. ŽELDINIŲ ATKURIAMOSIOS VERTĖS ĮKAINIAI.**
2. **LIETUVOS RESPUBLIKOS ŽELDYNŲ ĮSTATYMAS 2007 m. birželio 28 d. Nr. X-1241 Vilnius**

3.4. GEOLOGINĖS, HIDROGEOLOGINĖS SĄLYGOS

Geologiniu požiūriu sutinkami:
- Technogeniniai dariniai - tIV;
- Aliuviniai dariniai - a IV;
- Jūrinės nuosėdos - m IV;
- Baltijos posvites glacialiniai dariniai - g III bl.

3.5. SUSIDARANČIŲ ĮVAIRIŲ RŪŠIŲ STATYBINIŲ ATLIEKŲ ORIENTACINIAI KIEKIAI

Atliekų ir kitų susidarančių medžiagų šalinimas turi būti atliekamas pagal Aplinkos ministerijos ir Aplinkos apsaugos departamento reikalavimus (Rangovas turi gauti leidimą). Atliekos šalinamos pagal Socialinės apsaugos ir darbo ministerijos (SADM), Sveikatos apsaugos ministerijos (SAM) ir Aplinkos ministerijos (AM) reikalavimus.
Rangovas turi įvertinti tai, kad statybinį laužą reikės išvežti į statybinių medžiagų sąvartyną. Rangovas turi padengti visas išlaidas, susijusias su medžiagų pašalinimu ir išvežimu į statybinių medžiagų sąvartyną. Objekto statybos metu susidariusios statybinės atliekos statybos vietoje turi būti išrūšiuotos į tinkamas naudoti ar perdirbti ir netinkamas naudoti atliekas (statybinės šiukšlės ir atliekos, tarp jų tara ir pakuotės, kurios užterštos kenksmingomis medžiagomis).
Statybos metu susikaupę statybinės šiukšlės ir atliekos turi būti surinktos, ir išvežtos į sąvartą. Statybos proceso metu statybos atliekos turi būti rūšiuojamos į:

tinkamas naudoti atliekas (betonas, keramikos, medienos, metalo gaminių, termoizoliacinės medžiagos ir kitos nedegio medžiagos);
tinkamas perdirbti atliekas, kurios pristatomos į perdirbimo gamyklas;
netinkamas naudoti ir perdirbti atliekas (statybinės šiukšlės, kenksmingomis medžiagomis užteršta tara), pagal sutartis išvežamos į sąvartynus. Asbesto turinčių medžiagų išvežimas parenkamas pagal "Europos sutartis dėl pavojingų krovinių tarptautinių vežimų keliais (ADR)" Statybinės atliekos iki jų išvežimo ar panaudojimo kaupiamos ir saugojamos aptvertoje statybos vietoje.

	Atliekos						Atliekų sunaudojimas
Techn.procesas	Pavadinimas	Kiekis	Agregatinis būvis (kietas, skystas, pastos)	Atliekų sąrašo kodas	Pavojingumas	Atliekų saugojimas objekte	Numatomi atliekų tvarkymo būdai
Asfaltbetonio dangos išardymas/frezavimas	Asfaltbetonio laužas	0,0 t	kietas	17 03 02	nepavojingos	Vietoje nesandėliuoja ma	Perduodama atliekas tvarkančiai įmonei
Betoninių/ gelžbetoninių gaminių atliekos	Betono/ gelžbetonio laužas	0,6 t	kietas	17 0101	nepavojingos	Vietoje nesandėliuoja ma	Perduodama atliekas tvarkančiai įmonei

4. STATINIO ESAMOS BŪKLĖS ĮVERTINIMAS

4.1. Esamos būklės įvertinimas

UAB "Tūris" projektuotojai 2018 m. atliko vizualų tyrimą pusiau požeminių komunalinių atliekų konteinerių aikštelių Klaipėdos mieste statybos projektui. Visas tyrimų plotas stipriai urbanizuotas ir išlygintas.

4.1.1. Projektas parengtas vadovaujantis: Klaipedos m sav. įsakymais patvirtintomis schemomis;

5. PROJEKTUOJAMŲ STATINIŲ SĄRAŠAS, PAGRINDINĖS CHARAKTERISTIKOS, PASKIRTIS, PLANUOJAMOS ŪKINĖS VEIKLOS PROGRAMA

5.1. Projektuojamų statinių sąrašas, pagrindinės charakteristikos

Klaipėdos miesto pusiau požeminių komunalinių atliekų aikštelių sąrašas:

Eil.Nr.	Gatvė	Namo Nr.	Aikštelės tipas	Konteinerių skaičius vnt.	x	y
1	Prie Kalvos g.	4	Pusiau požeminė	4	6179548.22	319265.09
2	Prie I Kanto g.	8	Pusiau požeminė	5	6179451.09	319449.98
3	Prie Šaulių g.	23	Pusiau požeminė	5	6179513.70	319679.36
4	Prie Šaulių g.	27	Pusiau požeminė	5	6179637.54	319633.29

5.2. Paskirtis

Komunalinių atliekų surinkimo konteinerių aikštelių paskirtis - užtikrinti saugų visų komunalinių atliekų surinkimą, rūšiavimą ir sutvarkymą nekenkiant aplinkai ir žmonių sveikatai.

Aikštelių paskirtis – surinkti gyventojų ir smulkių ūkio subjektų komunalines (buitines), pakuočių ir jų atliekas bei antrines žaliavas. Pagrindinis komunalinių atliekų surinkimo principas yra jų rūšiavimas visais atliekų tvarkymo etapais, surinkimo metu – taip pat. Aikštelėse visos komunalinės atliekos išrūšiuojamos talpinant į konteinerius, skirtus surinkti komunalines (buitines), pakuotes ir jų atliekas bei antrines žaliavas, išrūšiuojant jas į popieriui, plastikui ir stiklui skirtus konteinerius.

Šio projekto sprendiniai parengti pagal Užsakovo pateiktus aikštelių adresų sąrašus, jų išdėstymą prie konkrečių gyvenamųjų namų ir konteinerių nomenklatūrą, nustatytus, atsižvelgus į surenkamų komunalinių (po rūšiavimo likusių), pakuočių ir jų atliekų bei antrinių (rūšiuojamų) žaliavų kiekius ir išvežimo dažnį bei pagal pusiau požeminių konteinerių montavimo, konteinerių turinio pakrovimo ir transportavimo priemonių techninius duomenimis.

LR Aplinkos ministro 2012-10-23 įsakymu Nr. D1-85 patvirtintais „Minimaliais komunalinių atliekų tvarkymo paslaugos kokybės reikalavimais“ 91.6. punkte nustatytas minimalus atstumas iki pastatų langų ir durų – 10m. Šis atstumas galėtų būti interpretuojamas, nustatant šį atstumą tik nuo komunalinių atliekų konteinerių, kaip realių taršos šaltinių iki pastatų.

Kiti komunalinių atliekų surinkimo būdai šiame projekte neanalizuojami. Taip pat šiame projekte nesprendžiami komunalinių atliekų surinkimo automobilių maršrutų bei vidaus kvartalų pravažiavimų tinklo koregavimo dėl aikštelių išdėstymo ir jų aptarnavimo ypatumų uždaviniai.

Konteinerių aikštelės projektuojamos ir aikštelės įrengiamos atsižvelgiant į galiojančius Klaipėdos miesto savivaldybės teritorijų planavimo dokumentus.

5.3. Planuojamos veiklos programa

Įrengus pusiau požeminių komunalinių atliekų surinkimo konteinerių aikšteles žymiai pagerės Klaipėdos miesto vaizdas, konteineriuose esančios atliekos neskleis kvapo, patogu naudotis žemesnio ūgio, vyresnio amžiaus žmonėms, vaikams ir neįgaliesiems. Naujai projektuojami konteineriai talpina daugiau atliekų ir yra sandarūs įvairioms deformacijoms, todėl projektas socialiniu - ekonominu požiūriu yra naudingas, jį tikslinga įgyvendinti.

5.2.1. Reikalavimai

Architektūros įmonė UAB „TŪRIS“ rengia pusiau požeminių konteinerių aikštelių schemas pagal reikalavimus, keliamus pusiaupožeminių konteinerių aikštelių montavimo ir įrengimo darbams, pateiktus konteinerių modelius ("RBin" 5000 litrų "RBin" 3000+3000 litrų pusiau požeminiai konteineriai plastikui_popieriui_žaliom_stiklui).

Statiniai priskiriami nesudėtingų statinių I grupės kategorijai (STR 1.01.03:2017 "STATINIŲ KLASIFIKAVIMAS" VI SKYRIUS NESUDĖTINGIEJI STATINIAI PIRMASIS SKIRSNIS STATINIŲ PRISKYRIMO NESUDĖTINGIESIEMS STATINIAMS POŽYMIAI, ANTRASIS SKIRSNIS NESUDĖTINGŲJŲ STATINIŲ SĄRAŠAS 3 LENTELĖ), šių statinių projektai rengiami pagal statybą reglamentuojančių teisės aktų reikalavimus.

K – statinio matmenų įvertinimo koeficientas, apskaičiuojamas pagal formulę:

$$K = S \times H^3,$$

čia:

S – statinio išorinio kontūro vertikalios projekcijos į žemės ir (ar) vandens paviršių plotas, neįskaičiuojant šios projekcijos viduje esančių didesnių kaip 10 m2 laisvų (neužstatytų) žemės ir (ar) paviršiaus plotų;

H – statinio aukštis, matuojamas nuo statiniu užstatyto žemės paviršiaus vidutinės altitudės iki statinio aukščiausiojo (požeminiam statiniui – giliausio) laikančiųjų konstrukcijų taško (m);

$K = S \times H^3$ iš čia S-13,88 m^2; H-1,3 m K= 13,88 X 2,197 = 30,50; 10 < 30,50<10000 (I grupės nesudėtingas statinys);

5.2.2. HIDROSTATINIO SLĖGIO SKAIČIAVIMAI:

Rbin 5000

S = 1600*1600=2.56 m^2

M= 4 t.

Gruntinio vandens lygis skaičiuojasi nuo duobės dugno (ne nuo žemės paviršiaus). Po žeme esanti betoninė konteinerio dalis yra 2 m. gylio.

F= 2.56*0.5-4= -2.72 Betono svoris neleis kilti konteineriui.

1. Esant 1 m
   F=2.56*1-4= -1.44.
2. Esant 1.5 m
   F=2.56*1.5-4=-0.16. (ribinis skiačius)

Skaičiuota neįvertinant kitų konteinerio dalių svorių, grunto trinties į konteinerio sienutes, pačių atliekų svorių ir pan. Iš formulės nesunku išskaičiuoti koks turi būti maksimalus konteinerio svoris, kad sugebėtų pasipriešinti švaraus vandens keliamąjai galiai.

2.56*2-x=0
X=2,56*2= 5,12 t.

Tai reiškia, kad stačiakampio daikto, kurio kraštinės yra 1,6*1,6*2 ir sveria 5,12 t. panardinto į švarų vandenį viršutinė briauna sutaps su vandens paviršiumi.

5.3.2. PROJEKTUOJAMŲ AIKŠTELIŲ CHARAKTERISTIKA

Aikštelės projektuojamos naudojant suderintas topografines geodezines nuotraukas, kurios patikslinamos (jei reikia) projekto rengimo metu.

Klaipėdos miesto teritorijoje įrengiamos konteinerių aikštelės su pusiau požeminiais konteineriais.

Projektas rengiamas remiantis STR 1.01.03:2017 “Statinių klasifikavimas“ projektuojami statiniai priklauso I grupės nesudėtingų statinių kategorijai.

6. PUSIAU POŽEMINIŲ KOMUNALINIŲ ATLIEKŲ SURINKIMO KONTEINERIŲ AIKŠTELIŲ SPRENDINIŲ APRAŠYMAS KLAIPĖDOJE

6.1. Pusiau požeminė aikštelė įrengimas

Pusiau požeminė konteinerių aikštelės kraštai sutvirtinami vejos ir gatvės bortais. Aikštelės danga - pilkos spalvos betoninės trinkelės h-8cm storio ant smėlio ir cemento posluoksnio 3 cm storio, dolomitinės skaldos sliuoksnio 10 cm storio, šalčiui atsparaus sluoksnio 20 cm.

Prieš vykdant statybos darbus iškviesti tinklus eksploatuojančių organizacijų atstovus. Inžinerinių tinklų apsaugos zonoje žemės kasimo darbai vykdomi tik rankiniu būdu.

7. INŽINERINIŲ TINKLŲ APRAŠYMAS

Pusiau požeminių komunalinių atliekų surinkimo konteinerių aikštelės projektuojamos vietose, kuriose po jomis nėra požeminių inžinerinių tinklų, todėl inžinerinių tinklų rekonstravimas nenumatomas. Projekte konkrečios aikštelės atveju, jeigu trinkelių išplėsta danga trukdys šalia esantiems inžineriniams tinklams, bus mažinamas trinkelių dangos plotas.

8. TRANSPORTO JUDĖJIMO ORGANIZAVIMO PRINCIPAI

Šiame projekte transporto judėjimo organizavimo principai nesprendžiami, kadangi transporto judėjimas po projekto įgyvendinimo nesikeis.

9. INFORMACIJA APIE NUMATOMŲ STATYBOS DARBŲ POVEIKĮ APLINKAI, GYVENTOJAMS, KAIMYNINĖMS TERITORIJOMS

Apsauga nuo triukšmo statybų metu turi būti užtikrinama, atsižvelgiant į bendruosius triukšmo valdymo ir kontrolės reikalavimus bei į specialiuosius ribojimus, nustatytus savivaldybių, kuriose vukdomi statybų darbai, patvirtintose triukšmo prevencijos viešosiose vietose taisyklėse.

Siekiant minimalizuoti triukšmą staybų metu, triukšmo valdytojas turi laikytis savo pareigų, nurodytų Triukšmo valdymo įstatymo (2004 m spalio 26 d. Nr.IX-2499) 14 straipsnyje. Vadovaujantis Lietuvos automobilių kelių direkcijos prie Susisiekimo ministerijos generalinio direktoriaus įsakymo "Dėl dokumento "Aplinkosauginių priemonių projektavimo, įdiegimo ir priežiūros rekomendacijos. Kelių eismo triukšmo mažinimas APR-T 10" patvirtinimo" (2010, V-88) VII skyriaus "Triukšmo prevencija, sumažinimas" IV skirsnio "Triukšmo valdymas ir priemonės statybų metu" gyventojų apsauga nuo triukšmo kelio tiesimo/rekonstrukcijos metu turi būti tokia:

- Neįrengti darbų įrangos/ technikos, medžiagų ir atliekų sandėliavimo aikštelių jautriose zonose, prie pat gyvenamųjų namų. Jeigu nėra alternatyvių triukšmo mažinimo būdų, reikia taikyti laikinas triukšmo užtvaras ar laikinus nukasto grunto pylimus;
- Iš anksto numatyti darbų technikos maršrutus, privažiavimo kelius, kurių aplinka yra nejautri ar mažiau jautri triukšmui. Jeigu įmanoma, statybos darbų sunkiojo transporto eismą nukreipti nuo tankiausiai apgyvendintų teritorijų;
- Naudoti mechanizmus su mažiausiomis triukšmingumo charakteristikomis;

Suderinti kelias reikšmingai triukšmingas operacijas, kad jos būtų atliekamos kartu.

- ***Triukšmo prevencija Klaipėdos miesto viešose vietose***

VADOVAUJANTIS:

1. KLAIPĖDOS MIESTO SAVIVALDYBĖS TRIUKŠMO PREVENCIJOS VEIKSMŲ PLANAS 2019–2023 METAMS;

2. Savivaldybės miesto teritorijos valdymas ir tvarkymas vykdomas vadovaujantis Klaipėdos rajono tvarkymo ir švaros taisyklėmis (2017 m. liepos 27 d. Nr. T2-185 Klaipėda):

8. Privalomai atliekami darbai:

8.1. tvarkomos ir valomos teritorijos ne mažiau kaip 3 kartus per savaitę;

8.2. teritorijoje esantys želdiniai (medžiai, krūmai, veja, gėlynai) tvarkomi vadovaujantis Klaipėdos miesto želdynų ir želdinių apsaugos taisyklėmis bei Lietuvos Respublikos aplinkos ministro patvirtintais teisės aktais. Želdiniai turi būti tvarkomi taip, kad jie neužstotų pastatų numerių, gatvių pavadinimų lentelių ir techninių eismo reguliavimo priemonių, neblogintų matomumo ir nekeltų pavojaus eismo dalyviams ir nekliudytų pėsčiųjų bei transporto priemonių eismui;

8.3. valomos teritorijoje esančios atliekų konteinerių stovėjimo vietos ar aikštelės;

8.4. teritorijų žolės pjovimo periodiškumas – ne mažesnis kaip 3 kartai per vasaros sezoną;

8.5. teritorijų tvarkymo ir valymo atliekos tvarkomos teisės aktų nustatyta tvarka;

8.6. pasnigus šalinamas sniegas, užtikrinant saugų pėsčiųjų eismą ir specialiojo transporto priemonių privažiavimą prie teritorijoje esančių bendrojo naudojimo objektų (atliekų surinkimo konteinerių, įėjimų į pastatus);

8.7. susikaupęs sniegas kraunamas ant šaligatvio krašto ne arčiau kaip 1 m atstumu nuo medžių, apšvietimo atramų, priešgaisrinių įrenginių, lietaus nuotekų, kanalizacijos šulinių ir įvažiuojamųjų kelių ir taip, kad netrukdytų transporto priemonių ir pėsčiųjų eismui;

8.8. susikaupęs sniegas, esant būtinybei, vežamas į Klaipėdos miesto savivaldybės nustatytas sniego laikymo aikšteles;

8.9. nuo lietaus nuotekų ir kanalizacijos šulinių grotelių šalinamas ledas ir sniegas;

8.10. šalinant sniegą ir ledą nuo gyvenamųjų namų, pastatų stogų, lietaus vamzdžių ir balkonų turi būti laikomasi darbo saugos reikalavimų, aptveriama pavojinga teritorija, nesugadinami komunikacijos ryšių ir elektros tinklai, apsaugos įranga, laidai, šviestuvai, radijo ir televizijos antenos, želdiniai, statinių fasadai.

9. Teritorijos tvarkomos ir valomos nuo 7 iki 22 valandos, netrikdant viešosios rimties, negadinant dangų.

10. Bendrojo naudojimo objektų valdytojas privalo viešai (daugiabučių namų skelbimo lentose ar interneto svetainėje, jei tokias turi) paskelbti teritorijų tvarkymo ir valymo grafikus.

Vibracija. Pagrindinė galimos vibracijos nuo autotransporto, pastatų viduje, priežastis - didelės galios triukšmas (ypač žemų dažnių), kuris generuoja pastato konstrukcijų virpesius. Dažniausiai vibracija pasireiškia prie pat gatvės stovinčiuose namuose, kai pravažiuoja sunkiasvoris autotransportas.

Darbų metu rangovas, pagal triukšmo valdymo įstatymą, triukšmingų, o kartu ir vibraciją keliančių darbų laiką turės derinti su savivaldybe ir informuoti aplinkinių pastatų gyventojus. Reikšmingas neigiamas poveikis sveikatai dėl vibracijų nenumatomas.

Įgyvendinus projektą ir pritaikius aplinkosaugines bei gyventojų sveikatą saugančias priemones, reikšmingo neigiamo poveikio žmonių sveikatai nebus. Pritaikius priemones bus užtikrinama, kad aplinkos cheminės ir fizinės (triukšmo) taršos bendrieji ir specifiniai rodikliai neviršytų teisės aktuose numatytų ribinių verčių.

10. HIGIENA IR SVEIKATA
DUOMENYS APIE STATINIO ATITIKTĮ VISUOMENĖS SVEIKATOS SAUGOS TEISĖS AKTŲ REIKALAVIMAMS

Aikštelės atitinka STR 2.01.01(3):1999 „Esminiai statinio reikalavimai. Higiena, sveikata, aplinkos apsauga“ (keitimas 2002-10- 21 AM įsakymas Nr.549 (žin.2002 Nr. 106-4776) reikalavimus konteinerių aikštelėms buitinių atliekų laikymui.

Planuojamos ūkinės veiklos įgyvendinimas turės teigiamą poveikį visuomenės sveikatai:

- Dėl pagerėjusios akustinės situacijos gretimybių gyventojams;
- Dėl sumažėjusios aplinkos oro taršos;
- Dėl pagerėjusių būsto sąlygų;
- Dėl geresnio, patogesnio, operatyvesnio aikštelės pasiekiamumo;
- Dėl estetinio vaizdo pagerėjimo gretimybių gyventojams.

11. POVEIKIS APLINKAI IR APLINKOS APSAUGA

Kadangi projektu neplanuojama jokia nauja kapitalinių pastatų statyba, tai numatytose vietose PUSIAU POŽEMINIŲ KOMUNALINIŲ ATLIEKŲ IR ANTRINIŲ ŽALIAVŲ SURINKIMO KONTEINERIŲ aikštelių planavimas nepažeidžia nei Klaipėdos m. reljefo, nei vietovei Reglamentu nustatytų reikalavimų ir nuorodų.

Pusiau požeminių komunalinių atliekų ir antrinių žaliavų surinkimo konteinerių aikštelių projektu nepažeidžiamas gamtinis bei istoriškai susiformavęs kraštovaizdis, gamtinių ir kultūrinių kompleksų bei objektų vertės požymiai. Projektu išsaugoma bendra kraštovaizdžio urbanistinė – architektūrinė struktūra ir jo estetinė vertė, erdvinis raiškumas ir raiškūs reljefo bei hidrografinio tinklo elementai, taip pat išlaikomas esamas regiono architektūros pobūdis: pastatų tūriai, formos, mastelis ir medžiagiškumas.

Prieš darbų pradžią derlingas dirvožemio sluoksnis bus nuimamas, sandėliuojamas, o atlikus darbus - panaudojamas vietovei rekultivuoti ir apželdinti.

Statybos darbų metu susidarys statybinės - griovimo atliekos, kurios tvarkomos, vadovaujantis „Atliekų tvarkymo taisyklėmis“ (Žin., 1999, Nr. 63-2065, Žin., 2012, Nr. 16-697), „Statybinių atliekų tvarkymo taisyklėmis“ (Žin., 2007, Nr. 10-403) bei „Atliekų tvarkymo įstatymu“ (Žin., 1998, Nr. 61-1726, Žin., 2013, Nr.55-2729).

Įgyvendinus projektą, reikšmingo neigiamo poveikio žmonių sveikatai nebus. Infrastruktūros atnaujinimas padidins ir Klaipėdos miesto patrauklumą, turės teigiamą estetinį poveikį miesto kraštovaizdžiui.

12. APLINKA VISIEMS

Konteinerių aikštelės: prie komunalinių atliekų surinkimo pusiau požeminių konteinerių įrengiamos nedidėlės aikštelės priėjimui ir konteinerių eksploatacijai. Konteinerių aikšteles rekomenduojama iškloti betoninių trinkelių danga. Trinkelių dangos viršus įrengiamas tame pačiame lygyje kaip ir šalia esančios kietos dangos. Jei antžeminė konteinerių aikštelė numatyta ant esamos kietos dangos (asfalto dangos automobilių stovėjimo aikštelėje ar kt.), šios dangos esamos konstrukcijos viršutinis sluoksnis turi būti papildomai išlyginamas, **kad atitiktų neįgaliųjų ir senjorų poreikius patogiai naudotis naujai įrengiamais konteineriais nuo kurių paviršių aukščių skirtumas neturėtų viršyti 2 cm.**

Aikštelės turi būti įrengtos taip, kad atitiktų neįgaliųjų ir senjorų poreikius patogiai naudotis naujai įrengiamais konteineriais.

Privažiavimai: patekimas ar privažiavimai prie aikštelių ir konteinerių iškrovimas numatomi nuo esančių suformuotų gatvių arba įvažų
Konteinerių tipai: pagal Užsakovo pateiktus duomenis, projektuojamos aikštelės yra su pusiau požeminiais konteineriais. Aikštelių pusiau požeminių konteinerių konstrukcija turi užtikrinti pašalinių asmenų neprieinamumą prie konteinerių turinio.

13. KULTŪROS PAVELDO DALIS

Projektuojamos pusiau požeminių konteinerių aikštelės Kalvos g. 4; I. Kanto g. 8, Šaulių g. 23, Šaulių g. 27, Klaipėdos m. Sav. Patenka į šias saugomą zoną :

- **Unikalus objekto kodas** 22012
- **Pilnas pavadinimas** Klaipėdos miesto istorinė dalis, vad. Naujamiesčiu
- **Adresas** Klaipėdos miesto sav., Klaipėdos m.,
- **Įregistravimo registre data** 1996-10-28
- **Statusas** Valstybės saugomas
- **Objekto reikšmingumo lygmuo yra** Nacionalinis
- **Rūšis** Nekilnojamas
- **Teritorijos KVR objektas:** 2037578.00 kv. m
- **Vizualinės apsaugos pozonis :** 962877,00 kv. m
- **Vertybė pagal sandarą** Vietovė
- **Seni kodai Kodas registre iki 2005.04.19:** U16
- **Amžius** XVI a. – Xxa. I p., su XX a. vid. – XXI a. pr. Intarpais
- **Vertingųjų savybių pobūdis** Archeologinis (lemiantis reikšmingumą); Architektūrinis (lemiantis reikšmingumą unikalus);Istorinis (lemiantis reikšmingumą unikalus);Kraštovaizdžio; Urbanistinis (lemiantis reikšmingumą unikalus); Želdynų (lemiantis reikšmingumą tipiškas);

TVARKOMŲJŲ STATYBOS DARBŲ DALIES SPRENDINIŲ PATENKANČIŲ Į KLAIPĖDOS MIESTO ISTORINĖ DALIS, VAD. NAUJAMIESČIU ZONOS KONCEPCIJA:

Pusiau požeminių komunalinių atliekų ir antrinių žaliavų surinkimo konteinerių aikštelės įrengimas nepadarys žalos KLAIPĖDOS MIESTO ISTORINĖ DALIS, VAD. NAUJAMIESČIU VIZUALINIO ZONOMS, NESUMAŽINS KULTŪROS VERTYBĖS VERTINGŲJŲ SAVYBIŲ, NEIGIAMAI NEĮTAKOS AUTENTIŠKOS APLINKOS SUVOKIMUI. PAGERINS VIETOS GYVENTOJŲ GYVENIMO KOKYBĘ.

Prieš vykdant statybos darbus būtina atlikti archeologinius tyrimus statomų konteinerių aikštelių vietose, patenkančių į Klaipėdos miesto istorinė dalis, vad. Naujamiesčiu vietos vizualinės apsaugos pozonio teritoriją.

Vietovės schema

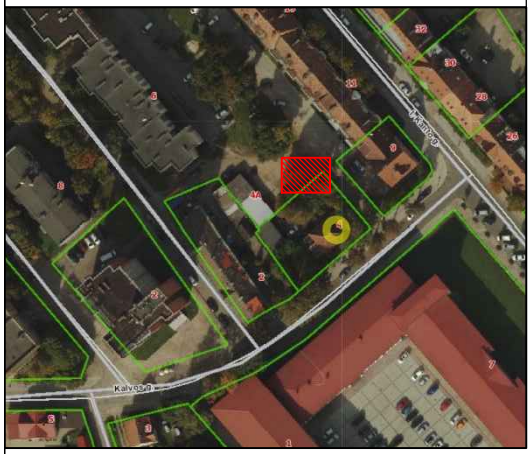

BUITINIŲ ATLIEKŲ PUSIAU POŽEMINIŲ KONTEINERIŲ AIKŠTELĖ

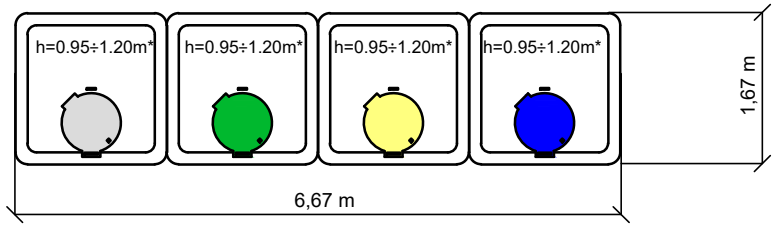

*aukštis matuojamas iš įmetimo angos pusės, nuo aikštelės paviršiaus iki atliekų konteinerio dangčio viršaus

Bendras aikštelės plotas (F1) - 11,10m²
Komunalinių atliekų surinkimo konteineriai (1x5m³),
plastiko ir metalo surinkimo konteineriai (1x5m³),
poperiaus surinkimo konteineriai (1x5m³),
stiklo surinkimo konteineriai (1x3m³)

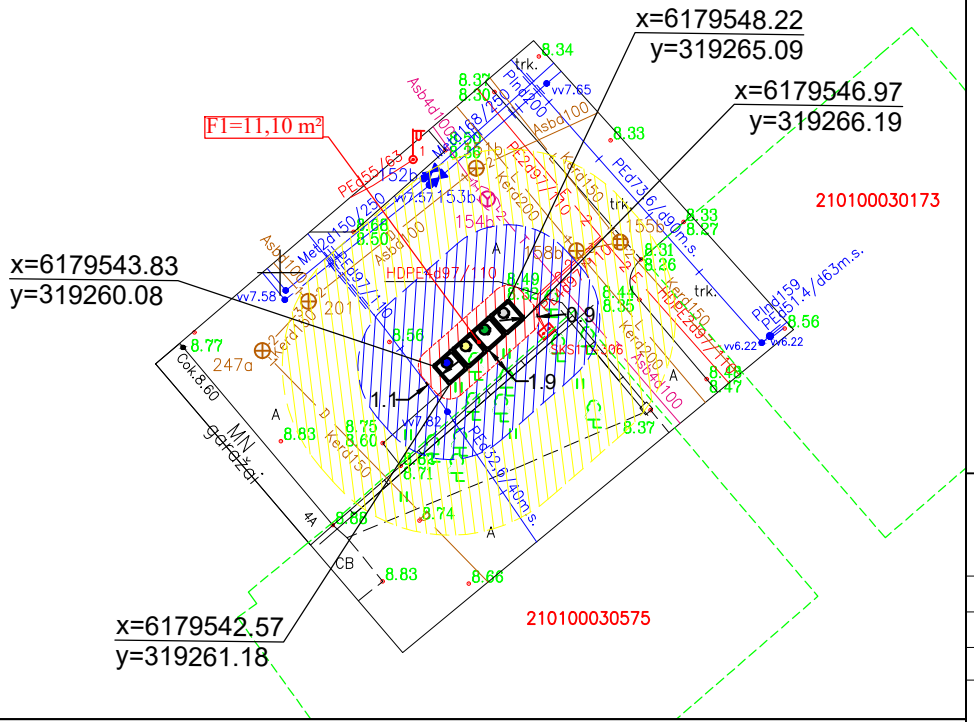

PUSIAU POŽEMINIŲ KONTEINERIŲ AIKŠTELĖS ĮRENGIMO SCHEMA M 1:500

SUTARTINIŲ ŽENKLŲ ŽYMĖJIMAS

- -TRINKELIŲ DANGA
- -KOMUNALINIŲ ATLIEKŲ SURINKIMO KONTEINERIS 5m³
- -PLASTIKO IR METALO SURINKIMO KONTEINERIS 5m³
- -POPIERIAUS SURINKIMO KONTEINERIS 5m³
- -STIKLO SURINKIMO KONTEINERIS 3m³
- -1 METRO PRIĖJIMO ZONA
- -5 METRŲ APTARNAUJANČIO TRANSPORTO PASIEKIAMUMO ZONA
- -10 METRŲ ZONA IKI PASTATŲ LANGŲ IR DURŲ
- -VEJOS BORTAI
- -GATVĖS BORTAI
- -NUŽEMINTI GATVĖS BORTAI
- -REGISTRUOTO ŽEMĖS SKLYPO RIBA

Pastabos:

1. **Toponuotraukos suderinimo nr.: 21:20:2321**
2. **Siekiant išlaikyti dangų vientisumą, konteinerių aikštelė ėrengiama be trinkelių dangos.**
3. **Konteinerių aikštelė patenka į kultūros paveldo teritoriją: Klaipėdos miesto istorinė dalis, vad. Naujamiesčiu (nr. 22012)**

Atestato Nr.	UAB "TŪRIS" įm.k. 133048167			OBJEKTAS: Pusiau požeminių konteinerių įsigijimas, konteinerių aikštelių projektavimas ir pusiau požeminių konteinerių aikštelių įrengimas. Supaprastintas statybos projektas	
A257	PV	R.Razulevičienė	2020	BRĖŽINYS: Nr.: 16 Buitinių atliekų konteinerių aikštelės schema Kalvos g. 4, Klaipėda	LAIDA 0
A257	Arch	R.Razulevičienė	2020		
LT	STATYTOJAS: UAB "Klaipėdos regiono atliekų tvarkymo centras", Liepų g. 15, Klaipėda			613-2018-SPP-BD-B.16	Lapas 1 / Lapų 1

Vietovės schema

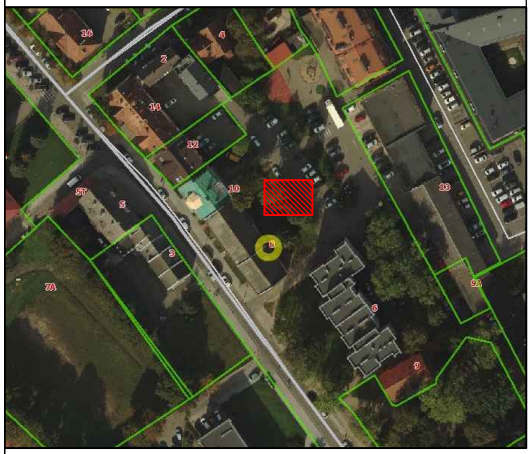

BUITINIŲ ATLIEKŲ PUSIAU POŽEMINIŲ KONTEINERIŲ AIKŠTELĖ

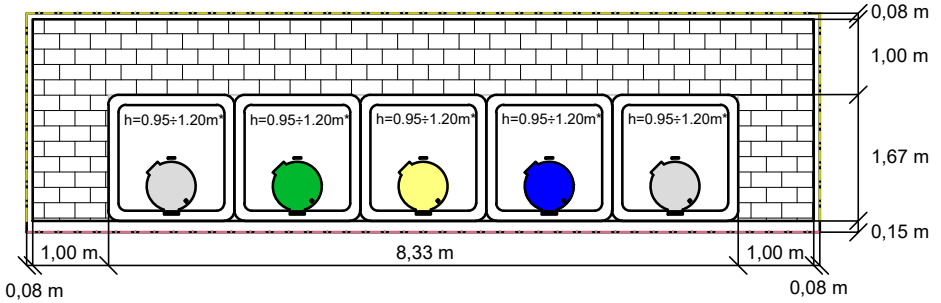

*aukštis matuojamas iš įmetimo angos pusės, nuo aikštelės paviršiaus iki atliekų konteinerio dangčio viršaus

Trinkelių danga- 13,66m²
Bendras aikštelės plotas (F1) - 30,38m²
Komunalinių atliekų surinkimo konteineriai (2x5m³),
plastiko ir metalo surinkimo konteineriai (1x5m³),
popieriaus surinkimo konteineriai (1x5m³),
stiklo surinkimo konteineriai (1x3m³)

SUTARTINIŲ ŽENKLŲ ŽYMĖJIMAS

-TRINKELIŲ DANGA
-KOMUNALINIŲ ATLIEKŲ SURINKIMO KONTEINERIS 5m³
-PLASTIKO IR METALO SURINKIMO KONTEINERIS 5m³
-POPIERIAUS SURINKIMO KONTEINERIS 5m³
-STIKLO SURINKIMO KONTEINERIS 3m³
-1 METRO PRIĖJIMO ZONA
-5 METRŲ APTARNAUJANČIO TRANSPORTO PASIEKIAMUMO ZONA
-10 METRŲ ZONA IKI PASTATŲ LANGŲ IR DURŲ
-VEJOS BORTAI
-GATVĖS BORTAI
-NUŽEMINTI GATVĖS BORTAI
-REGISTRUOTO ŽEMĖS SKLYPO RIBA
-NAIKINAMAS MEDIS

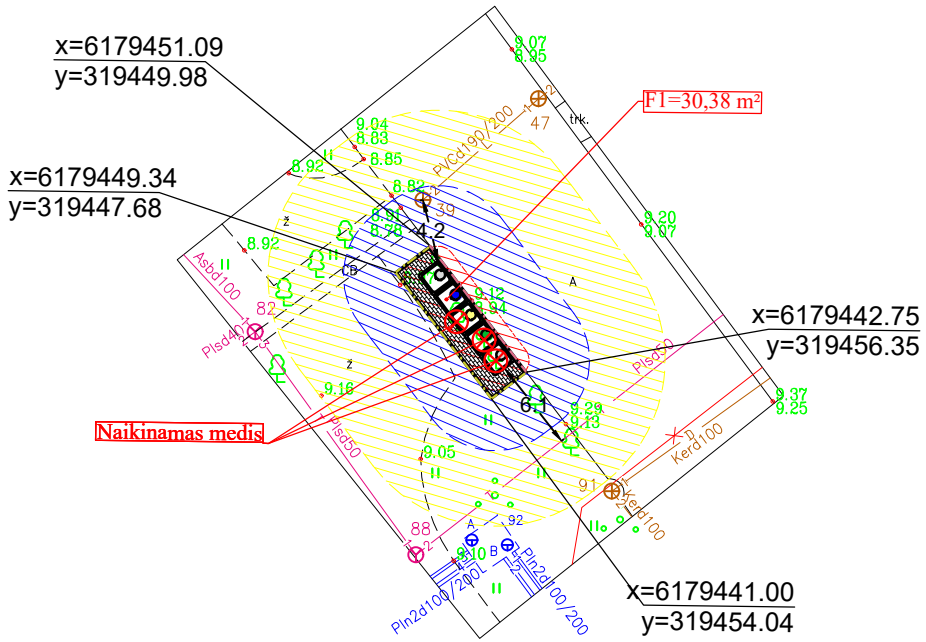

PUSIAU POŽEMINIŲ KONTEINERIŲ AIKŠTELĖS ĮRENGIMO SCHEMA M 1:500

Pastabos:

1. **Toponuotraukos suderinimo nr.:21:20:1979**

Atestato Nr.	UAB "TŪRIS" įm.k. 133048167				OBJEKTAS: Pusiau požeminių konteinerių įsigijimas, konteinerių aikštelių projektavimas ir pusiau požeminių konteinerių aikštelių įrengimas. Supaprastintas statybos projektas	
A257	PV	R.Razulevičienė		2020	BRĖŽINYS: Nr.: 17 Buitinių atliekų konteinerių aikštelės schema I. Kanto g. 8, Klaipėda	LAIDA 0
A257	Arch	R.Razulevičienė		2020		
LT	STATYTOJAS: UAB "Klaipėdos regiono atliekų tvarkymo centras", Liepų g. 15, Klaipėda				613-2018-SPP-BD-B.17	Lapas 1 / Lapų 1

Vietovės schema

Trinkelių danga- 7,67m²
Bendras aikštelės plotas (F1) - 20,51m²
Komunalinių atliekų surinkimo konteineriai (1x5m³),
plastiko ir metalo surinkimo konteineriai (1x5m³),
popieriaus surinkimo konteineriai (1x5m³),
stiklo surinkimo konteineriai (1x3m³)
žaliųjų atliekų surinkimo konteineriai (1x3m³)

BUITINIŲ ATLIEKŲ PUSIAU POŽEMINIŲ KONTEINERIŲ AIKŠTELĖ

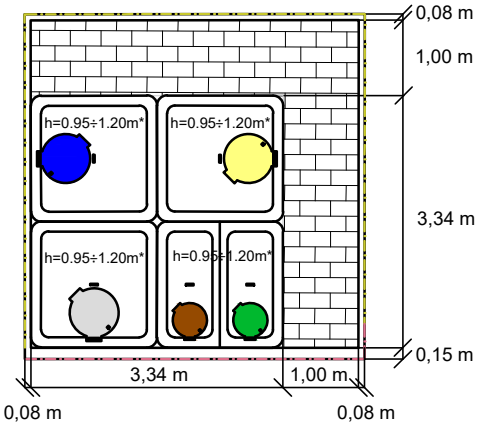

*aukštis matuojamas iš įmetimo angos pusės, nuo aikštelės paviršiaus iki atliekų konteinerio dangčio viršaus

SUTARTINIŲ ŽENKLŲ ŽYMĖJIMAS

- -TRINKELIŲ DANGA
- -KOMUNALINIŲ ATLIEKŲ SURINKIMO KONTEINERIS 5m³
- -PLASTIKO IR METALO SURINKIMO KONTEINERIS 5m³
- -POPIERIAUS SURINKIMO KONTEINERIS 5m³
- -STIKLO SURINKIMO KONTEINERIS 3m³
- -1 METRO PRIĖJIMO ZONA
- -5 METRŲ APTARNAUJANČIO TRANSPORTO PASIEKIAMUMO ZONA
- -10 METRŲ ZONA IKI PASTATŲ LANGŲ IR DURŲ
- -VEJOS BORTAI
- -GATVĖS BORTAI
- -NUŽEMINTI GATVĖS BORTAI
- -REGISTRUOTO ŽEMĖS SKLYPO RIBA

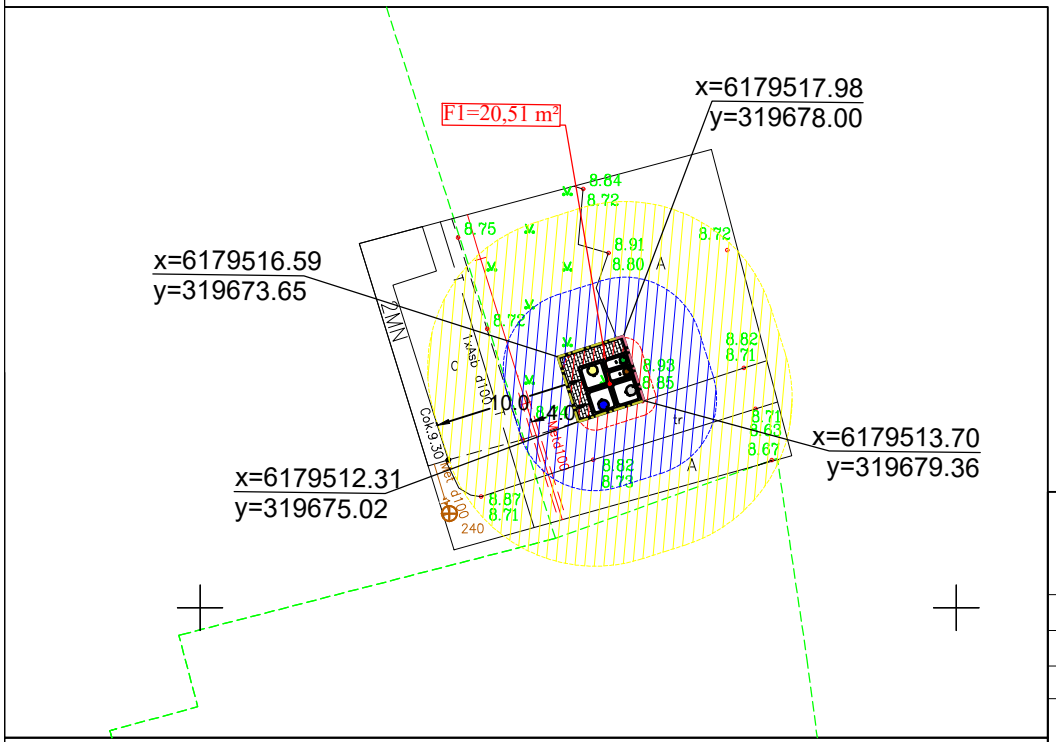

PUSIAU POŽEMINIŲ KONTEINERIŲ AIKŠTELĖS ĮRENGIMO SCHEMA M 1:500

Pastabos:

1. **Toponuotraukos suderinimo nr.: 21:18:880**

Atestato Nr.	UAB "TŪRIS" įm.k. 133048167				OBJEKTAS: Pusiau požeminių konteinerių įsigijimas, konteinerių aikštelių projektavimas ir pusiau požeminių konteinerių aikštelių įrengimas. Supaprastintas statybos projektas	
A257	PV	R.Razulevičienė		2020	BRĖŽINYS: Nr.: 19 Buitinių atliekų konteinerių aikštelės schema Šaulių g. 23, Klaipėda	LAIDA 0
A257	Arch	R.Razulevičienė		2020		
LT	STATYTOJAS: UAB "Klaipėdos regiono atliekų tvarkymo centras", Liepų g. 15, Klaipėda				613-2018-SPP-BD-B.19	Lapas 1 / Lapų 1

Vietovės schema

BUITINIŲ ATLIEKŲ PUSIAU POŽEMINIŲ KONTEINERIŲ AIKŠTELĖ

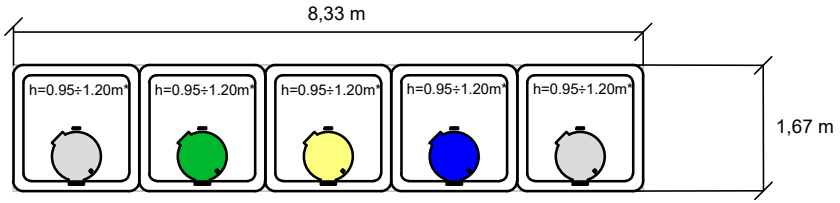

*aukštis matuojamas iš įmetimo angos pusės, nuo aikštelės paviršiaus iki atliekų konteinerio dangčio viršaus

Bendras aikštelės plotas (F1) - 13,88m²
Komunalinių atliekų surinkimo konteineriai (2x5m³),
plastiko ir metalo surinkimo konteineriai (1x5m³),
poperiaus surinkimo konteineriai (1x5m³),
stiklo surinkimo konteineriai (1x3m³)

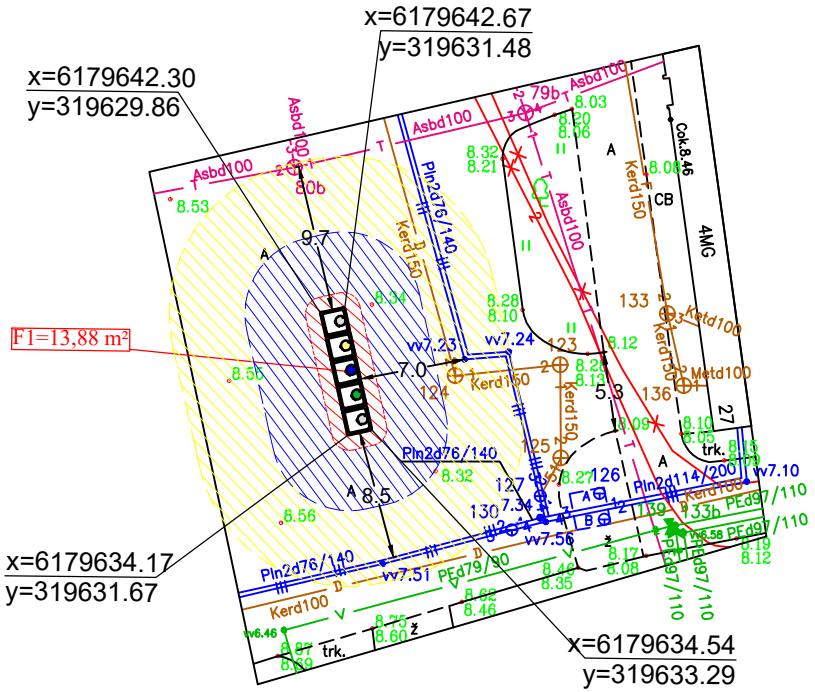

PUSIAU POŽEMINIŲ KONTEINERIŲ AIKŠTELĖS ĮRENGIMO SCHEMA M 1:500

SUTARTINIŲ ŽENKLŲ ŽYMĖJIMAS

- -TRINKELIŲ DANGA
- -KOMUNALINIŲ ATLIEKŲ SURINKIMO KONTEINERIS 5m³
- -PLASTIKO IR METALO SURINKIMO KONTEINERIS 5m³
- -POPIERIAUS SURINKIMO KONTEINERIS 5m³
- -STIKLO SURINKIMO KONTEINERIS 3m³
- -1 METRO PRIĖJIMO ZONA
- -5 METRŲ APTARNAUJANČIO TRANSPORTO PASIEKIAMUMO ZONA
- -10 METRŲ ZONA IKI PASTATŲ LANGŲ IR DURŲ
- -VEJOS BORTAI
- -GATVĖS BORTAI
- -NUŽEMINTI GATVĖS BORTAI
- -REGISTRUOTO ŽEMĖS SKLYPO RIBA
- 6.5% -NUOLYDŽIO KRYPTIS IR DYDIS

Pastabos:

1. **Toponuotraukos suderinimo nr.: 21:20:2199**
2. **Konteinerių aikštelė patenka į Kultūros paveldo teritoriją: Klaipėdos miesto istorinė dalis, vad. Naujamiesčiu (kodas 22012)**
3. **Konteinerių aikštelė projektuojama pagal esamą situaciją, dviejų automobilių stovėjimo vietoje.**

Atestato Nr.	UAB "TŪRIS" įm.k. 133048167			OBJEKTAS: Pusiau požeminių konteinerių įsigijimas, konteinerių aikštelių projektavimas ir pusiau požeminių konteinerių aikštelių įrengimas. Supaprastintas statybos projektas	
A257	PV	R.Razulevičienė	2020	BRĖŽINYS: Nr.: 20 Buitinių atliekų konteinerių aikštelės schema Šaulių g. 27, Klaipėda	LAIDA 0
A257	Arch	R.Razulevičienė	2020		
LT	STATYTOJAS: UAB "Klaipėdos regiono atliekų tvarkymo centras", Liepų g. 15, Klaipėda			613-2018-SPP-BD-B.20	Lapas 1 / Lapų 1

Pusiau požeminių konteinerių aikštelės schema Nr.: 2, M 1:50

TRINKELIŲ DANGA, 8cm
SMĖLIO IR CEMENTO SLUOKSNIS, 30mm
DOLOMITINĖS SKALDOS SLUOKSNIS, 100mm
ŠALČIUI ATSPARUS SLUOKSNIS, 200mm
PUSIAU POŽEMINIŲ KONTEINERIŲ DUOBĖS DUGNO PAVIRŠIUS IŠLYGINAMAS, ĮRENGIAMAS SUTANKINTAS IKI 50mm STORIO IŠLYGINAMASIS SLUOKSNIS IŠ SMULKAUS ŽVYRO AR SMĖLIO.

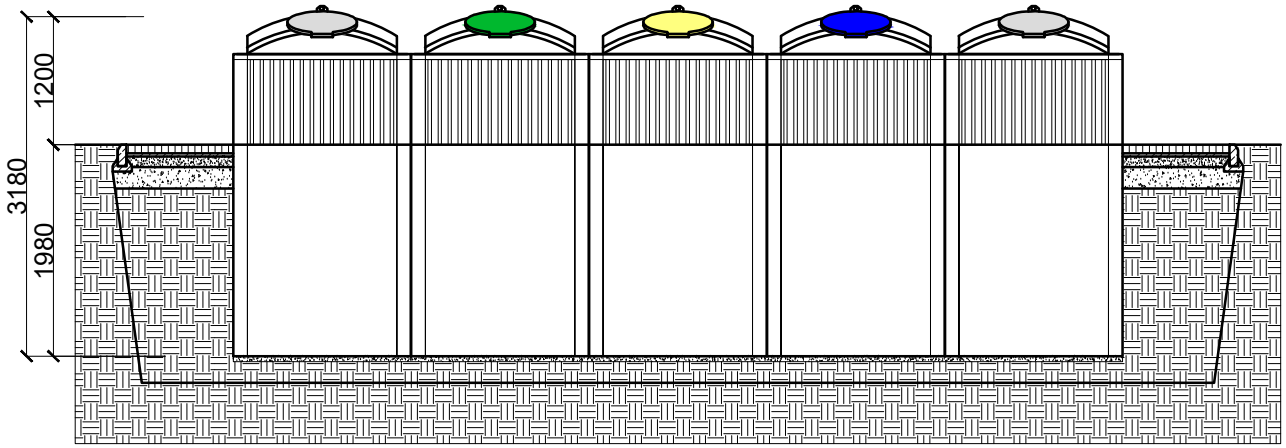

TRINKELIŲ DANGA, 8cm
SMĖLIO IR CEMENTO SLUOKSNIS, 30mm
DOLOMITINĖS SKALDOS SLUOKSNIS, 100mm
ŠALČIUI ATSPARUS SLUOKSNIS, 200mm
PUSIAU POŽEMINIŲ KONTEINERIŲ DUOBĖS DUGNO PAVIRŠIUS IŠLYGINAMAS, ĮRENGIAMAS SUTANKINTAS IKI 50mm STORIO IŠLYGINAMASIS SLUOKSNIS IŠ SMULKAUS ŽVYRO AR SMĖLIO.

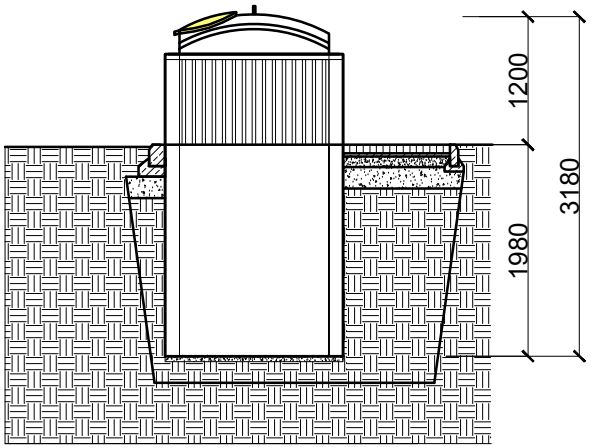

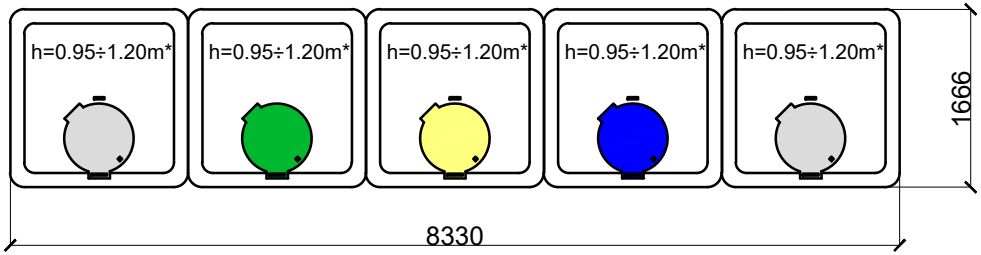

SUTARTINIŲ ŽENKLŲ ŽYMĖJIMAS

- -TRINKELIŲ DANGA, 8cm
- -BETONAS
- -GRUNTAS
- -SKALDA 10CM, (FRAKCIJA- 0/32)
- -ŠALČIUI ATSPARUS SLUOKSNIS, 20CM
- -IŠKASTAS IR ATGAL SUPILAMAS GRUNTAS
- -TRINKELIŲ DANGA PJŪVYJE
- -KOMUNALINIŲ ATLIEKŲ SURINKIMO KONTEINERIS 2x5m³
- -PLASTIKO IR METALO SURINKIMO KONTEINERIS 5m³
- -POPIERIAUS SURINKIMO KONTEINERIS 5m³
- -STIKLO SURINKIMO KONTEINERIS 3m³

Komunalinių atliekų surinkimo konteineriai (2x5m³),
Plastiko ir metalo surinkimo konteineriai (1x5m³),
Poperiaus surinkimo konteineriai (1x5m³),
Stiklo surinkimo konteineriai (1x3m³)

Atestato Nr.	UAB "TŪRIS" įm.k. 133048167				OBJEKTAS: "Pusiau požeminių konteinerių įsigijimas, konteinerių aikštelių projektavimas ir pusiau požeminių konteinerių aikštelių įrengimas. Supaprastintas projektas"	
A257	PV	R.Razulevičienė		2020	BRĖŽINYS: Buitinių atliekų konteinerių aikštelės įrengimo schema ir pjūvis	LAIDA 0
A257	Arch.	R.Razulevičienė		2020		
Etapas SPP	STATYTOJAS: UAB "Klaipėdos regiono atliekų tvarkymo centras", Liepų g. 15, Klaipėda				613-2018-SPP-SA-B.2	Lapas 1 / Lapų 1

Pusiau požeminių konteinerių aikštelės schema

TRINKELIŲ DANGA, 8cm
SMĖLIO IR CEMENTO SLUOKSNIS, 30mm
DOLOMITINĖS SKALDOS SLUOKSNIS, 100mm
ŠALČIUI ATSPARUS SLUOKSNIS, 200mm
PUSIAU POŽEMINIŲ KONTEINERIŲ DUOBĖS DUGNO PAVIRŠIUS IŠLYGINAMAS, ĮRENGIAMAS SUTANKINTAS IKI 50mm STORIO IŠLYGINAMASIS SLUOKSNIS IŠ SMULKAUS ŽVYRO AR SMĖLIO.

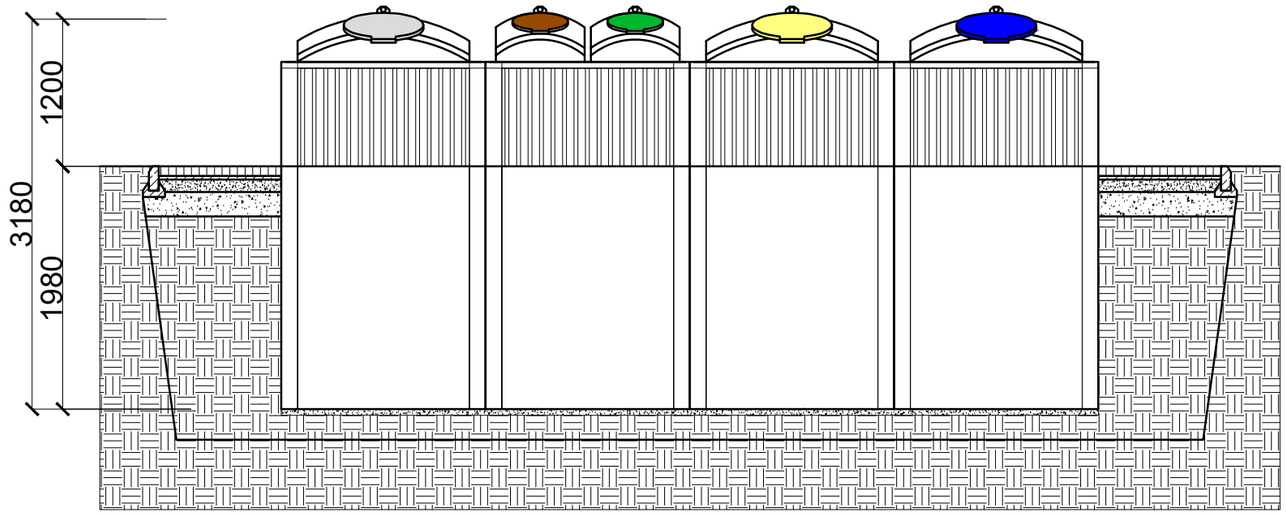

TRINKELIŲ DANGA, 8cm
SMĖLIO IR CEMENTO SLUOKSNIS, 30mm
DOLOMITINĖS SKALDOS SLUOKSNIS, 100mm
ŠALČIUI ATSPARUS SLUOKSNIS, 200mm
PUSIAU POŽEMINIŲ KONTEINERIŲ DUOBĖS DUGNO PAVIRŠIUS IŠLYGINAMAS, ĮRENGIAMAS SUTANKINTAS IKI 50mm STORIO IŠLYGINAMASIS SLUOKSNIS IŠ SMULKAUS ŽVYRO AR SMĖLIO.

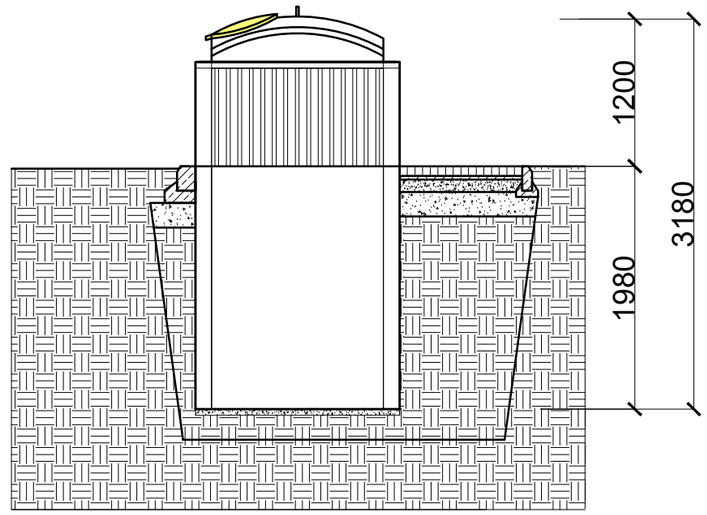

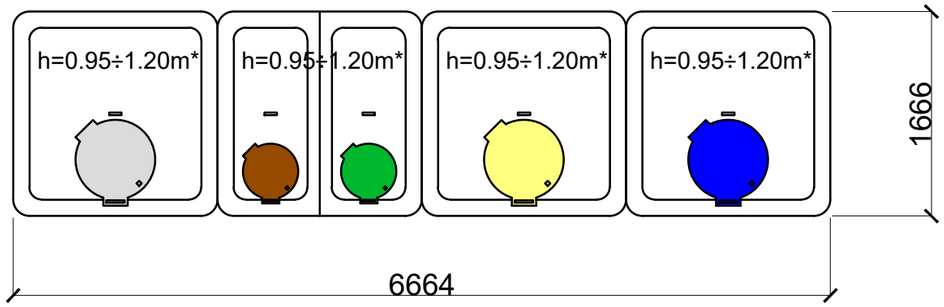

SUTARTINIŲ ŽENKLŲ ŽYMĖJIMAS

- -TRINKELIŲ DANGA, 8cm
- -BETONAS
- -GRUNTAS
- -SKALDA 10CM, (FRAKCIJA- 0/32)
- -ŠALČIUI ATSPARUS SLUOKSNIS, 20CM
- -IŠKASTAS IR ATGAL SUPILAMAS GRUNTAS
- -TRINKELIŲ DANGA PJŪVYJE
- -KOMUNALINIŲ ATLIEKŲ SURINKIMO KONTEINERIS 5m³
- -PLASTIKO IR METALO SURINKIMO KONTEINERIS 5m³
- -POPIERIAUS SURINKIMO KONTEINERIS 5m³
- -STIKLO SURINKIMO KONTEINERIS 3m³
- -STIKLO SURINKIMO KONTEINERIS 3m³

Komunalinių atliekų surinkimo konteineriai (1x5m³),
Plastiko ir metalo surinkimo konteineriai (1x5m³),
Poperiaus surinkimo konteineriai (1x5m³),
Stiklo surinkimo konteineriai (1x3m³),
Žaliųjų atliekų surinkimo konteineris (1x3m³).

Atestato Nr.	UAB "TŪRIS" įm.k. 133048167				OBJEKTAS: "Pusiau požeminių konteinerių įsigijimas, konteinerių aikštelių projektavimas ir pusiau požeminių konteinerių aikštelių įrengimas. Supaprastintas projektas"	
A257	PV	R.Razulevičienė		2020	BRĖŽINYS: Buitinių atliekų konteinerių aikštelės įrengimo schema ir pjūvis	LAIDA 0
A257	Arch.	R.Razulevičienė		2020		
Etapas SPP	STATYTOJAS: UAB "Klaipėdos regiono atliekų tvarkymo centras", Liepų g. 15, Klaipėda				613-2018-SPP-SA-B.3	Lapas 1 / Lapų 1

PRIEDAS Nr. 1

KLAIPĖDOS MIESTO SAVIVALDYBĖS ADMINISTRACIJOS DIREKTORIUS

ĮSAKYMAS DĖL KLAIPĖDOS MIESTO SAVIVALDYBĖS ADMINISTRACIJOS DIREKTORIAUS 2010 M. LAPKRIČIO 12 D. ĮSAKYMO NR. AD1-2011 „DĖL KLAIPĖDOS MIESTO SAVIVALDYBĖS MIŠRIŲ KOMUNALINIŲ ATLIEKŲ IR ANTRINIŲ ŽALIAVŲ SURINKIMO KONTEINERIŲ STOVĖJIMO VIETŲ IR AIKŠTELIŲ IŠDĖSTYMO SCHEMOS PATVIRTINIMO“ PAKEITIMO

Nr.
Klaipėda

Vadovaudamasis Lietuvos Respublikos vietos savivaldos įstatymo 18 straipsnio 1 dalimi, Valstybiniu atliekų tvarkymo 2014–2020 metų plano, patvirtinto Lietuvos Respublikos Vyriausybės 2014 m. balandžio 16 d. nutarimu Nr. 366 „Dėl Valstybinio atliekų tvarkymo 2014–2020 metų plano patvirtinimo“ 246.1. punktu, Klaipėdos miesto savivaldybės tarybos 2010 m. liepos 29 d. sprendimu Nr. T2-230 „Dėl įgaliojimo suteikimo Savivaldybės administracijos direktoriui“, vykdydamas Klaipėdos miesto savivaldybės 2013–2020 m. atliekų tvarkymo plane, patvirtintame Klaipėdos miesto savivaldybės tarybos 2013 m. gegužės 30 d. sprendimu Nr. T2-130, numatytą Klaipėdos miesto savivaldybės 2013−2020 metų atliekų tvarkymo plano įgyvendinimo priemonę 2.1.2. ir atsižvelgdamas į uždarosios akcinės bendrovės Klaipėdos regiono atliekų tvarkymo centro 2019-02-26 raštą Nr. 1.10-2R-224, uždarosios akcinės bendrovės „Danės būstas“ 2019-03-14, daugiabučių namų savininkų bendrijos „Žaliasis parkelis“ valdybos pirmininko 2019-02-28 prašymus:

1. P a k e i č i u Klaipėdos miesto savivaldybės administracijos direktoriaus 2010 m. lapkričio 12 d. įsakymą Nr. AD1-2011 „Dėl Klaipėdos miesto savivaldybės mišrių komunalinių atliekų ir antrinių žaliavų surinkimo konteinerių stovėjimo vietų ir aikštelių išdėstymo schemos patvirtinimo“ ir Klaipėdos miesto savivaldybės mišrių komunalinių atliekų ir antrinių žaliavų surinkimo konteinerių stovėjimo vietų ir aikštelių išdėstymo schemos, patvirtintos Klaipėdos miesto savivaldybės administracijos direktoriaus 2010 m. lapkričio 12 d. įsakymu Nr. AD1-2011 „Dėl Klaipėdos miesto savivaldybės mišrių komunalinių atliekų ir antrinių žaliavų surinkimo konteinerių stovėjimo vietų ir aikštelių išdėstymo schemos patvirtinimo“, 2, 7, 10, 11, 12, 15, 16, 22, 33, 35, 37, 38, 39, 43, 49, 50, 53 ir 54 dalis išdėstau nauja redakcija (pridedama).

2. N u s t a t a u, kad šis įsakymas skelbiamas Teisės aktų registre ir Klaipėdos miesto savivaldybės interneto svetainėje.

Savivaldybės administracijos direktoriaus pavaduotojas,
l. e. Savivaldybės administracijos direktoriaus pareigas Oleg Marinič

Klaipėdos miesto savivaldybės mišrių komunalinių atliekų ir antrinių žaliavų surinkimo konteinerių stovėjimo vietų ir aikštelių išdėstymo schemos 15 dalis
Bomėlio vitės gyvenamasis rajonas (M 1:4500)

PATVIRTINTA
Klaipėdos miesto savivaldybės administracijos direktoriaus
2010 m. lapkričio 12 d. įsakymu Nr. AD1-2011
(Klaipėdos miesto savivaldybės administracijos direktoriaus 2019 m. d. įsakymo Nr. redakcija)

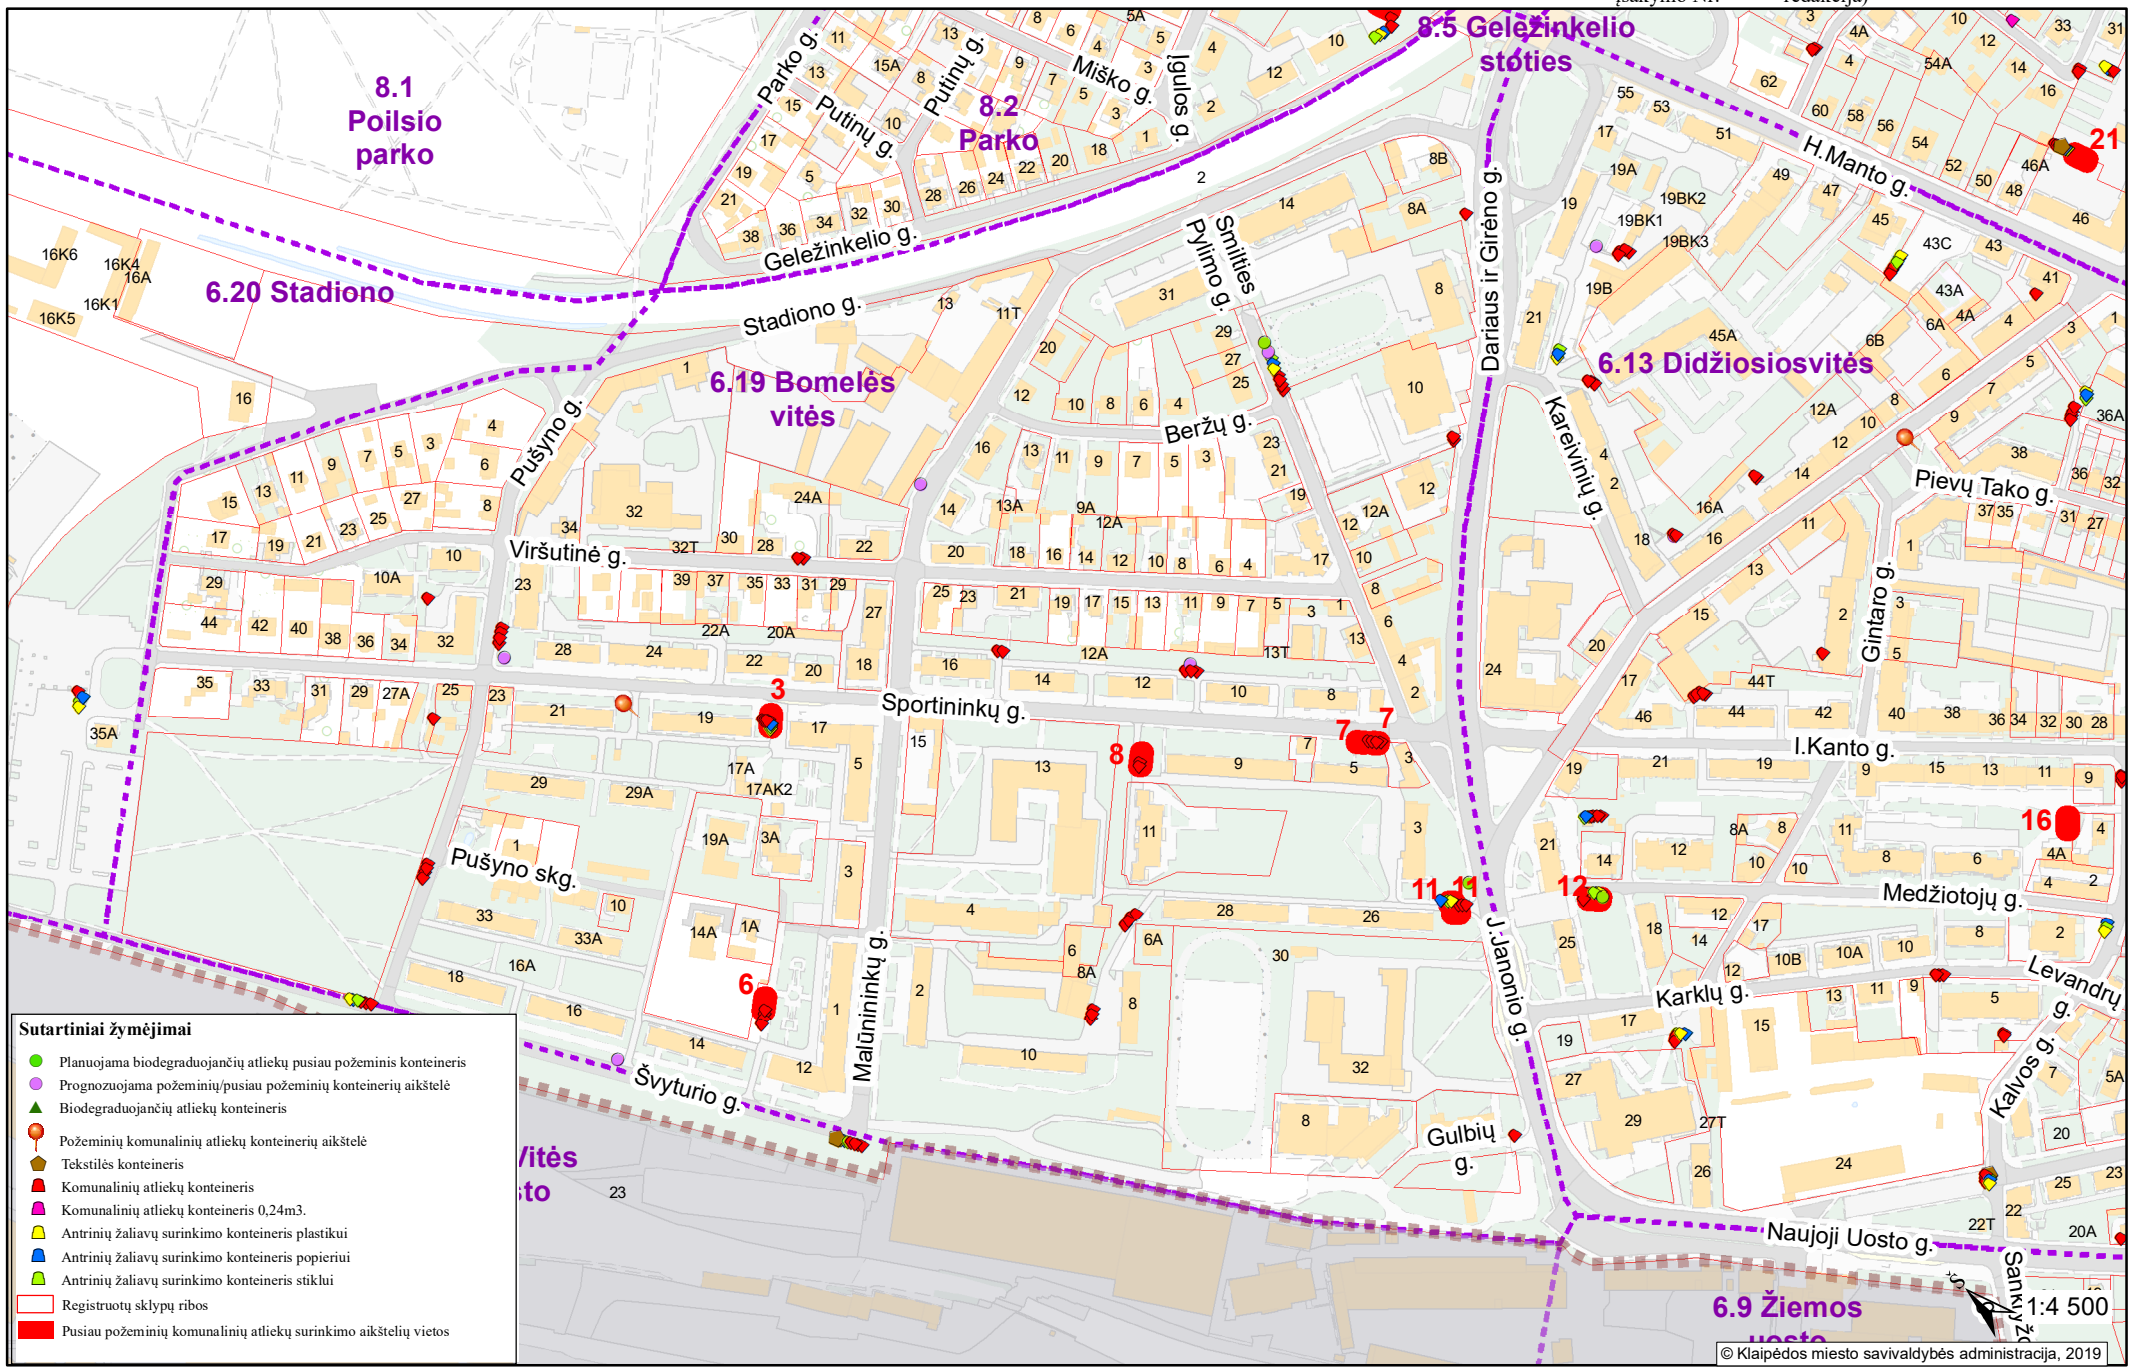

PATVIRTINTA
Klaipėdos miesto savivaldybės administracijos direktoriaus
2010 m. lapkričio 12 d. įsakymu Nr. AD1-2011
(Klaipėdos miesto savivaldybės administracijos direktoriaus 2019 m. d. įsakymo Nr. redakcija)

Klaipėdos miesto savivaldybės mišrių komunalinių atliekų ir antrinių žaliavų surinkimo konteinerių stovėjimo vietų ir aikštelių išdėstymo schemos 16 dalis
Didžiosios vitės gyvenamasis rajonas (M 1:4500)

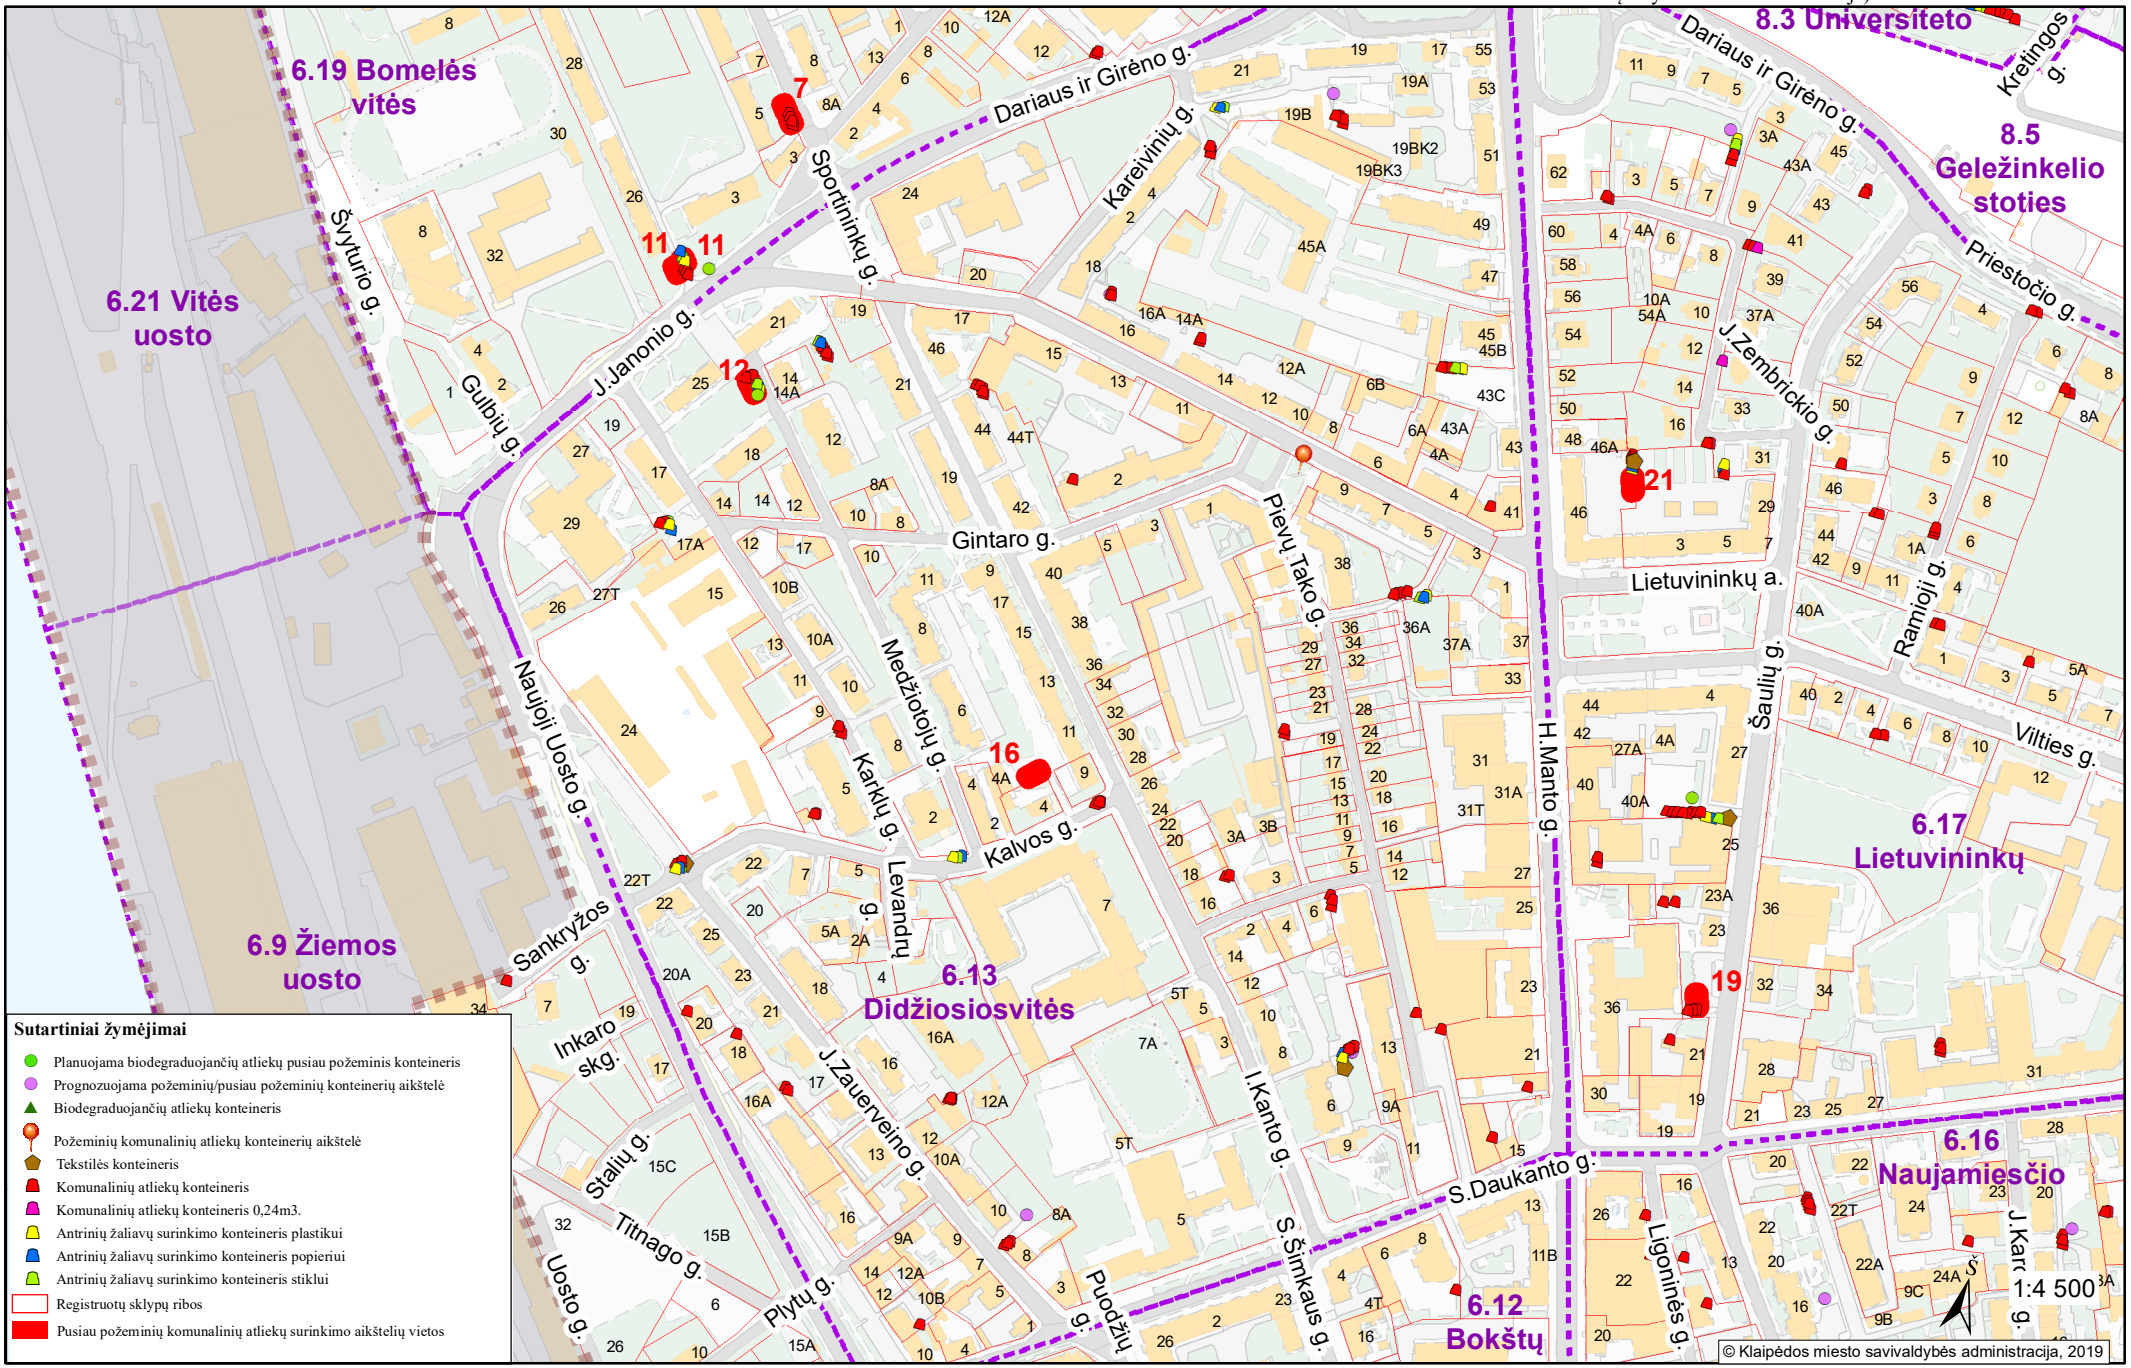

KLAIPĖDOS MIESTO SAVIVALDYBĖS ADMINISTRACIJOS DIREKTORIUS

ĮSAKYMAS
DĖL KLAIPĖDOS MIESTO SAVIVALDYBĖS ADMINISTRACIJOS DIREKTORIAUS 2010 M. LAPKRIČIO 12 D. ĮSAKYMO NR. AD1-2011 „DĖL KLAIPĖDOS MIESTO SAVIVALDYBĖS MIŠRIŲ KOMUNALINIŲ ATLIEKŲ IR ANTRINIŲ ŽALIAVŲ SURINKIMO KONTEINERIŲ STOVĖJIMO VIETŲ IR AIKŠTELIŲ IŠDĖSTYMO SCHEMOS PATVIRTINIMO“ PAKEITIMO

2020 m. vasario 5 d. Nr. AD1-195
Klaipėda

Vadovaudamasis Lietuvos Respublikos vietos savivaldos įstatymo 18 straipsnio 1 dalimi:

1. P a k e i č i u Klaipėdos miesto savivaldybės mišrių komunalinių atliekų ir antrinių žaliavų surinkimo konteinerių stovėjimo vietų ir aikštelių išdėstymo schemą, patvirtintą Klaipėdos miesto savivaldybės administracijos direktoriaus 2010 m. lapkričio 12 d. įsakymu Nr. AD1-2011 „Dėl Klaipėdos miesto savivaldybės mišrių komunalinių atliekų ir antrinių žaliavų surinkimo konteinerių stovėjimo vietų ir aikštelių išdėstymo schemos patvirtinimo“:

1.1. pakeičiu 1, 2, 4, 5, 6, 7, 8, 9, 11, 12, 16, 17, 18, 19, 20, 22, 24, 25, 26, 27, 28, 29, 30, 31, 33, 34, 37, 38, 39, 42, 44, 46, 47, 48, 49, 53 ir 54 dalis ir išdėstau nauja redakcija (pridedama);

1.2. papildau naujomis 8^1 ir 25^1 dalimis (pridedama).

2. P r i p a ž į s t u netekusiu galios Klaipėdos miesto savivaldybės administracijos direktoriaus 2020 m. vasario 3 d. įsakymą Nr. AD1-182 „Dėl Klaipėdos miesto savivaldybės administracijos direktoriaus 2010 m. lapkričio 12 d. įsakymo Nr. AD1-2011 „Dėl Klaipėdos miesto savivaldybės mišrių komunalinių atliekų ir antrinių žaliavų surinkimo konteinerių stovėjimo vietų ir aikštelių išdėstymo schemos patvirtinimo“ pakeitimo“.

3. N u s t a t a u, kad šis įsakymas skelbiamas Teisės aktų registre ir Klaipėdos miesto savivaldybės interneto svetainėje.

Savivaldybės administracijos direktorius Gintaras Neniškis

DIDŽIOSIOS VITĖS IR ŽIEMOS UOSTO GYVENAMIEJI RAJONAI (M1:3 800)

Klaipėdos miesto savivaldybės mišrių komunalinių atliekų ir antrinių žaliavų surinkimo konteinerių stovėjimo vietų ir aikštelių išdėstymo schemos
16 dalis

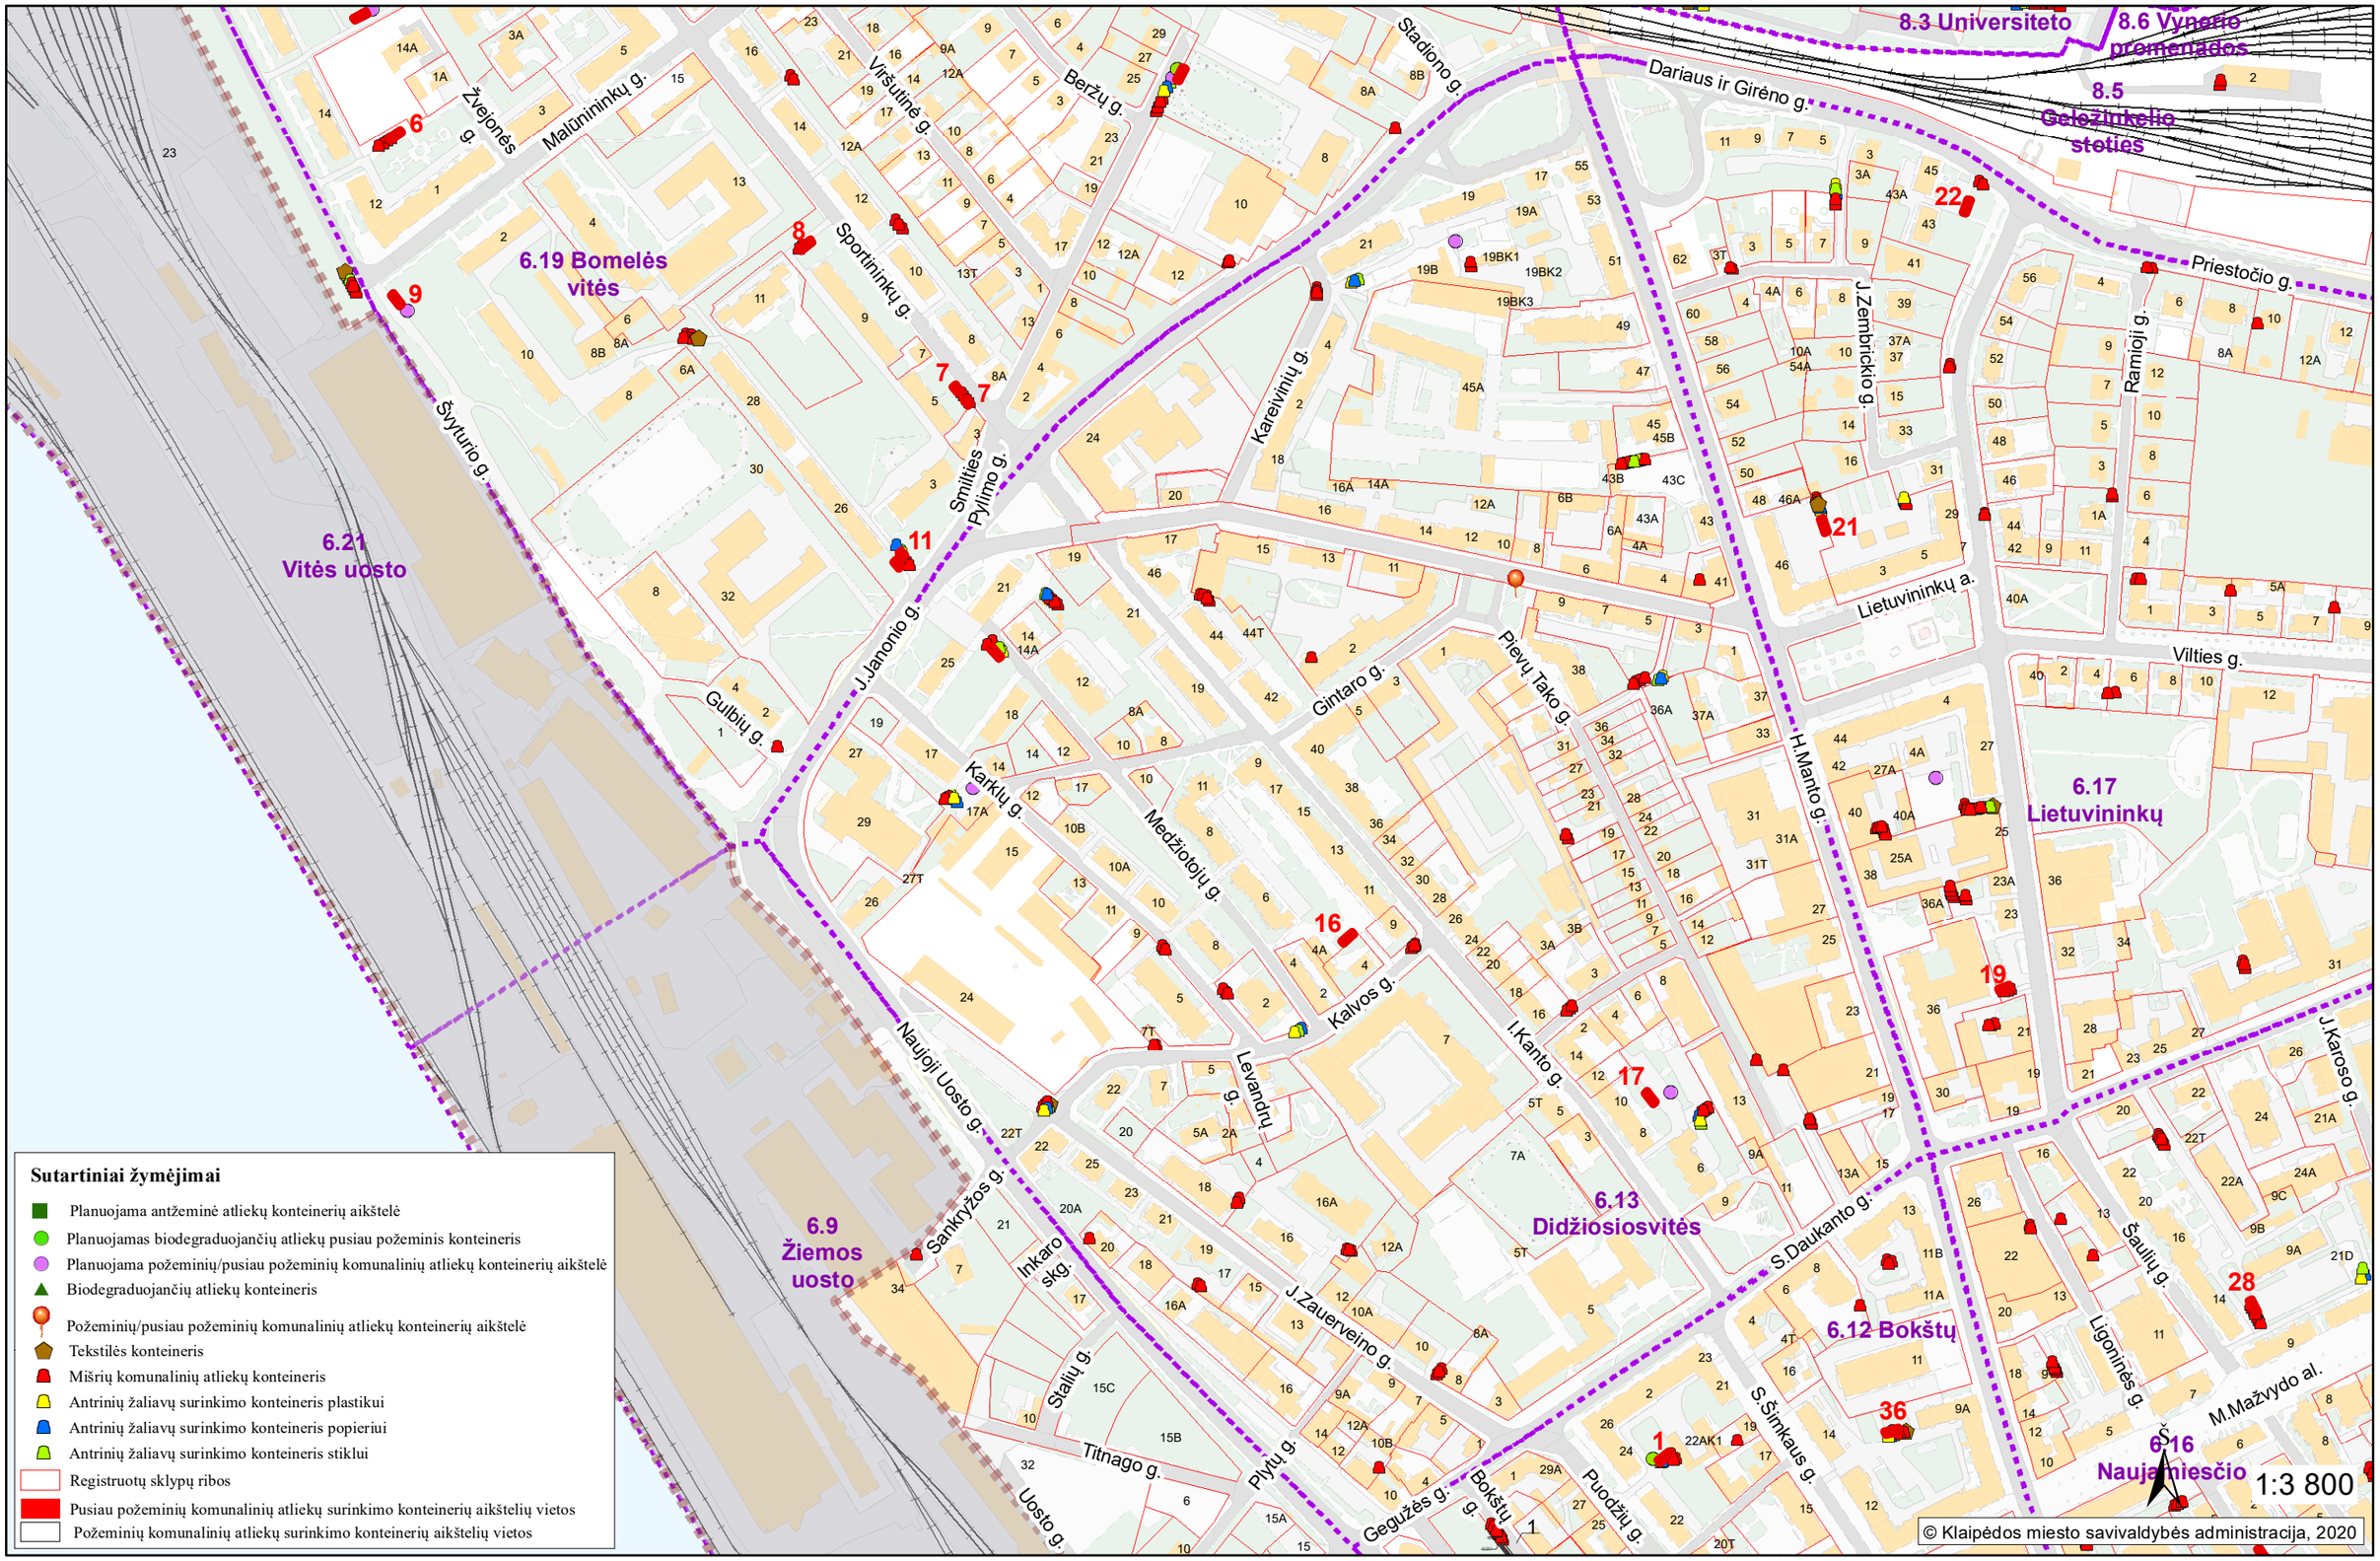

Priedas. Didžiosios Vitės ir Žiemos uosto gyvenamųjų rajonų mišrių komunalinių atliekų ir antrinių žaliavų surinkimo konteinerių stovėjimo vietų ir aikštelių sąrašas.

KLAIPĖDOS MIESTO SAVIVALDYBĖS ADMINISTRACIJOS DIREKTORIUS

ĮSAKYMAS DĖL KLAIPĖDOS MIESTO SAVIVALDYBĖS ADMINISTRACIJOS DIREKTORIAUS 2010 M. LAPKRIČIO 12 D. ĮSAKYMO NR. AD1-2011 „DĖL KLAIPĖDOS MIESTO SAVIVALDYBĖS MIŠRIŲ KOMUNALINIŲ ATLIEKŲ IR ANTRINIŲ ŽALIAVŲ SURINKIMO KONTEINERIŲ STOVĖJIMO VIETŲ IR AIKŠTELIŲ IŠDĖSTYMO SCHEMOS PATVIRTINIMO“ PAKEITIMO

2020 m. balandžio 1 d. Nr. AD1-439
Klaipėda

Vadovaudamasis Lietuvos Respublikos vietos savivaldos įstatymo 18 straipsnio 1 dalimi:

1. P a k e i č i u Klaipėdos miesto savivaldybės mišrių komunalinių atliekų ir antrinių žaliavų surinkimo konteinerių stovėjimo vietų ir aikštelių išdėstymo schemą, patvirtintą Klaipėdos miesto savivaldybės administracijos direktoriaus 2010 m. lapkričio 12 d. įsakymu Nr. AD1-2011 „Dėl Klaipėdos miesto savivaldybės mišrių komunalinių atliekų ir antrinių žaliavų surinkimo konteinerių stovėjimo vietų ir aikštelių išdėstymo schemos patvirtinimo“, ir 4, 5, 7, 11, 17, 18, 21, 22, 27, 31, 32, 34, 37, 38, 43, 44, 45, 46, 49 ir 53 dalis išdėstau nauja redakcija (pridedama).

2. N u s t a t a u, kad šis įsakymas skelbiamas Teisės aktų registre ir Klaipėdos miesto savivaldybės interneto svetainėje.

Savivaldybės administracijos direktorius Gintaras Neniškis

Klaipėdos miesto savivaldybės mišrių komunalinių atliekų ir antrinių žaliavų surinkimo konteinerių stovėjimo vietų ir aikštelių išdėstymo schemos
17 dalis

LIETUVININKŲ GYVENAMASIS RAJONAS (M 1:2 500)

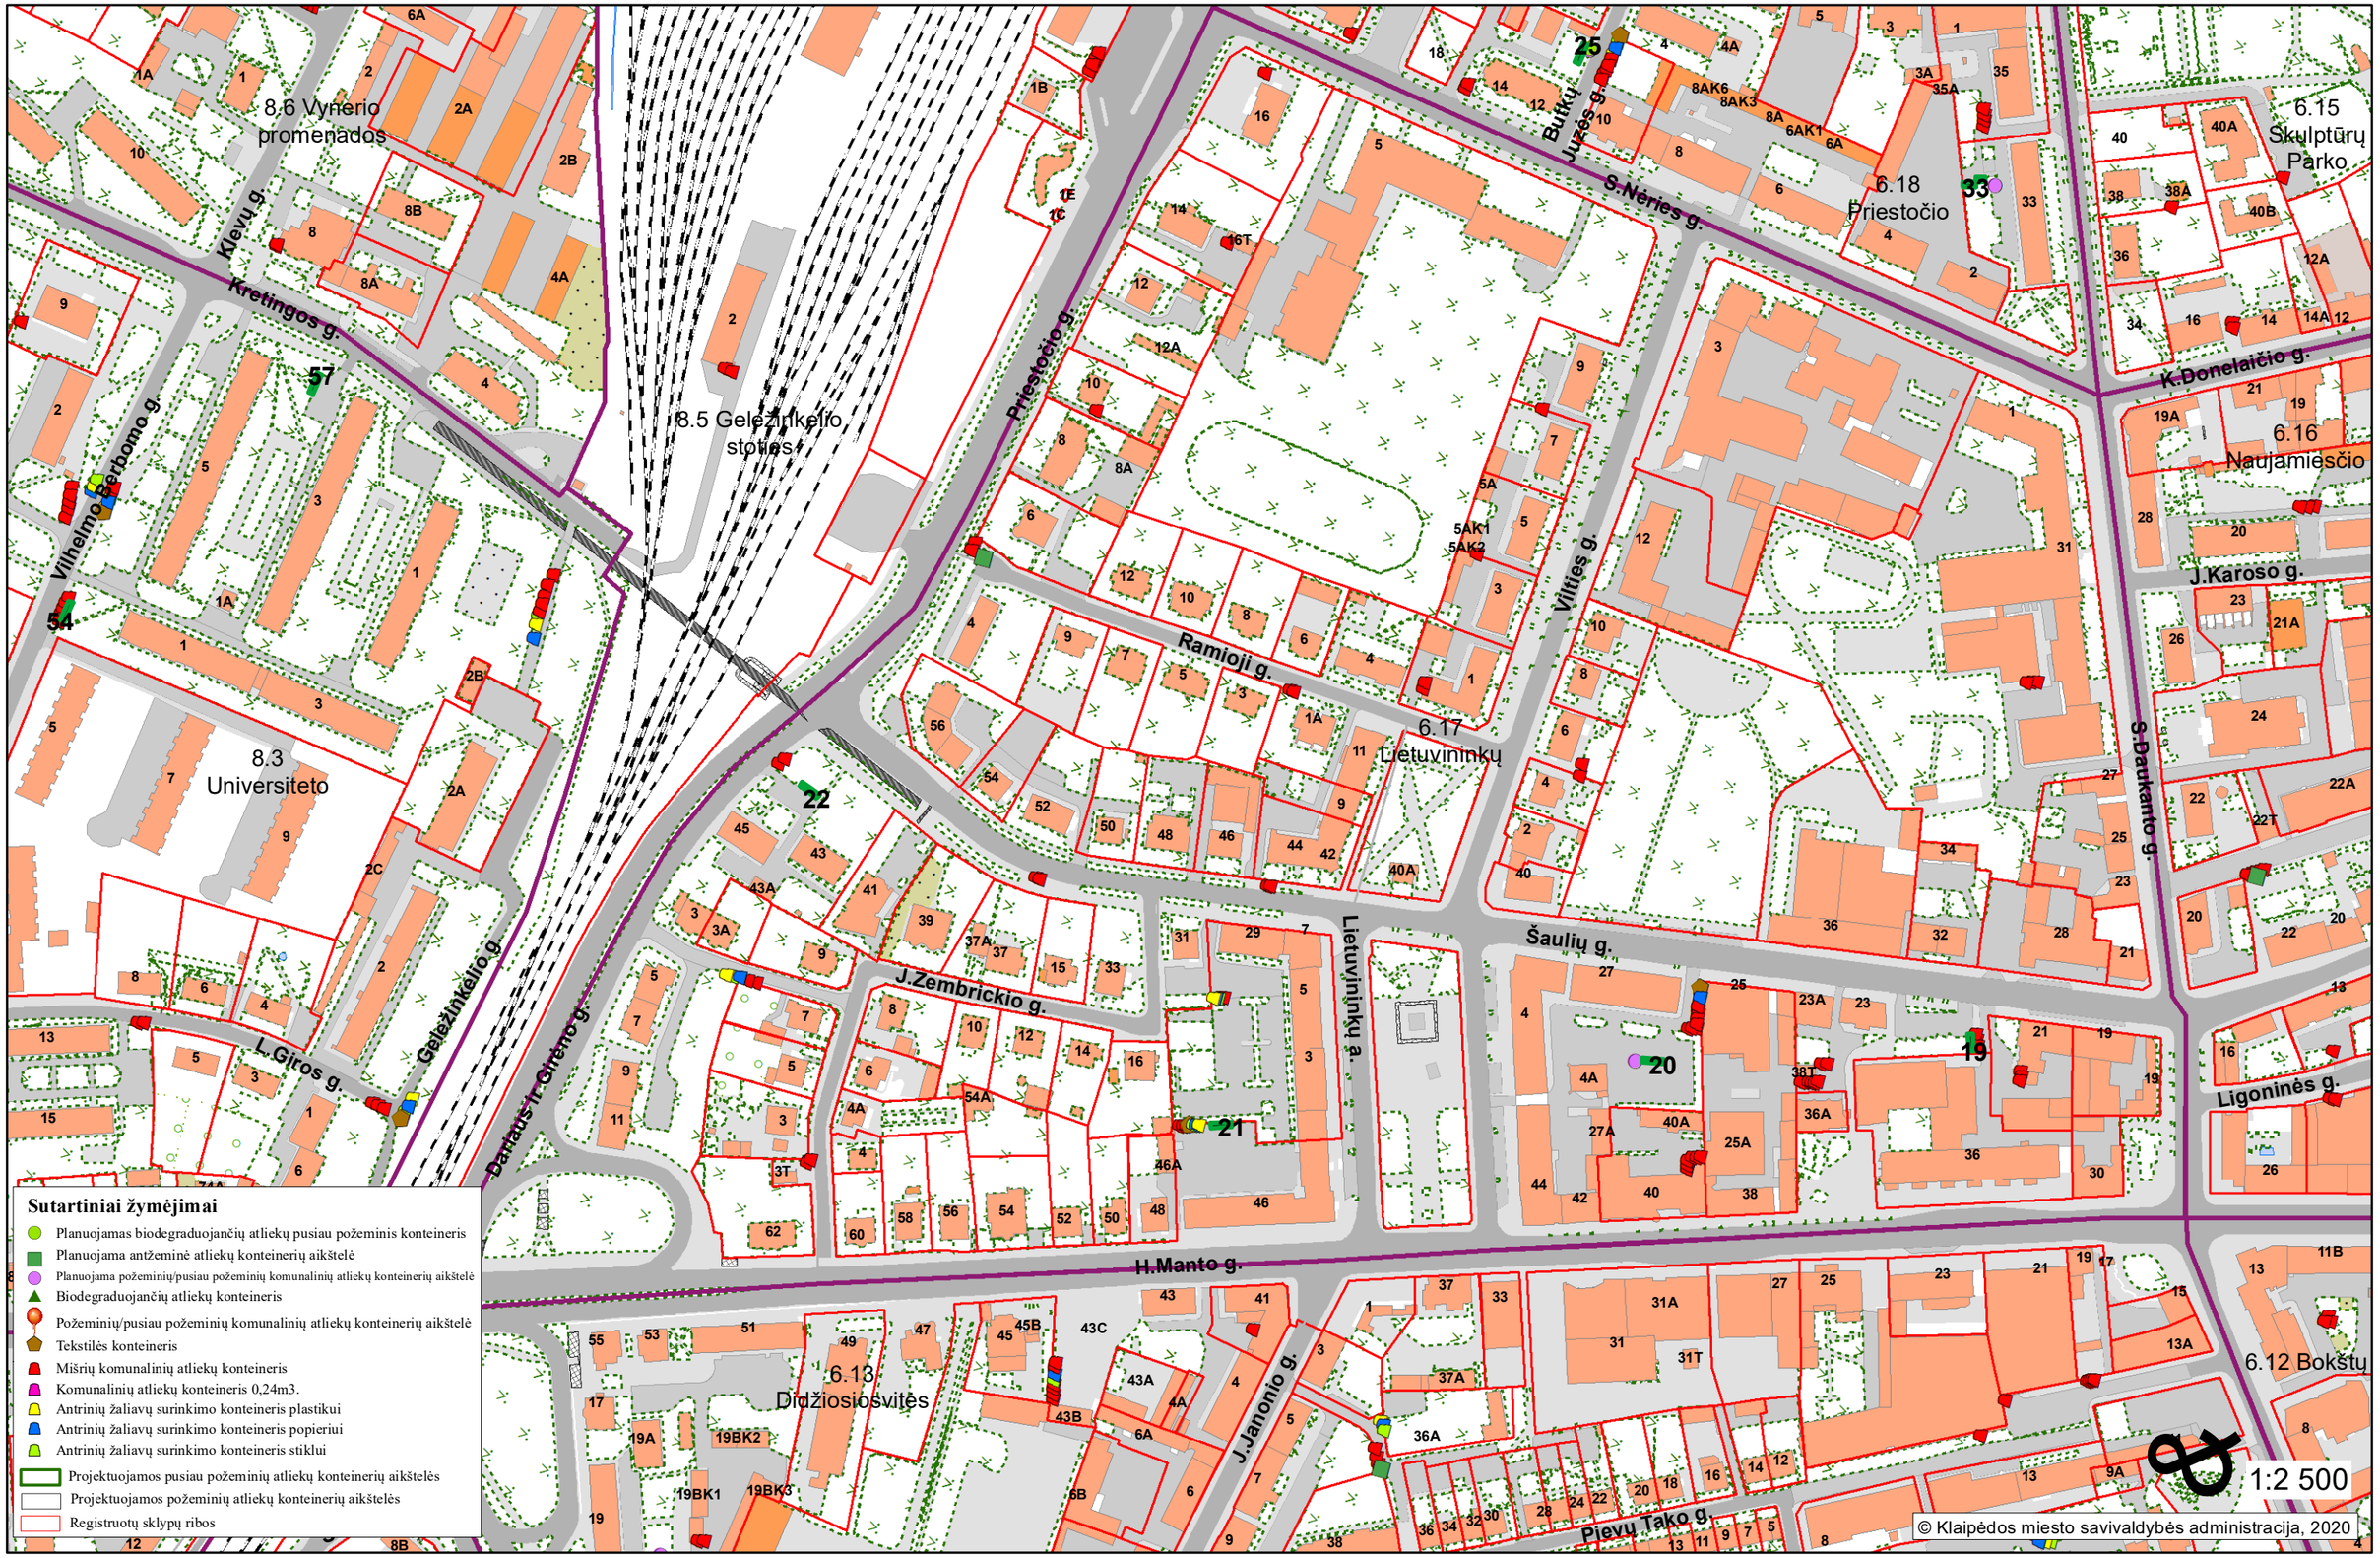

Priedas. Lietuvininkų gyvenamojo rajono mišrių komunalinių atliekų ir antrinių žaliavų surinkimo konteinerių stovėjimo vietų ir aikštelių sąrašas.