



KLAIPĖDOS MIESTO SAVIVALDYBĖS ADMINISTRACIJOS DIREKTORIUS

ĮSAKYMAS

DĖL ŽEMĖS SKLYPŲ KLAIPĖDOJE, KADASTRINIS NR. 2101/0039:713 IR KADASTRINIS NR. 2101/0039:1002, FORMAVIMO IR PERTVARKYMO PROJEKTO PATVIRTINIMO

2014 m. liepos 25 d. Nr. AD1-2251

Klaipėda

Vadovaudamasi Lietuvos Respublikos vietos savivaldos įstatymo 29 straipsnio 8 dalies 2 punktu, Žemės sklypų formavimo ir pertvarkymo projektų rengimo ir įgyvendinimo taisyklių, patvirtintų Lietuvos Respublikos žemės ūkio ministro ir Lietuvos Respublikos aplinkos ministro 2004 m. spalio 4 d. įsakymu Nr. 3D-451/D1-513, 68 punktu ir atsižvelgdama į Nacionalinės žemės tarnybos prie Žemės ūkio ministerijos 2014-07-18 Žemės valdos projekto patikrinimo aktą Nr. TPA-(8.16)-1967:

1. Tvirtinu žemės sklypų Klaipėdoje, kadastrinis Nr. 2101/0039:713 ir kadastrinis Nr. 2101/0039:1002, formavimo ir pertvarkymo projektą (sprendinių brėžinys – 2 lapai pridedami). Projekto rengimo tikslas – padalyti žemės sklypus į atskirus sklypus, pakeisti pagrindinę žemės naudojimo paskirtį ir nustatyti žemės naudojimo būdus.

Projekto organizatorius – Klaipėdos miesto savivaldybės administracijos direktorius.

Projekto rengimo iniciatoriai –

Projekto rengėjas – G. Mačiulskio paslaugų įmonė, S. Daukanto g. 20-4, Klaipėda. Projektą parengė Gintaras Mačiulskis, kvalifikacijos pažymėjimas Nr. 2R-FP-756, išduotas 2013-04-25.

Prieš projekto rengimą planuojamos teritorijos: žemės sklypo, kadastrinis Nr. 2101/0039:713, plotas – 0,6200 ha, pagrindinė žemės naudojimo paskirtis – žemės ūkio, žemės sklypo savininkas – žemės sklypas, kadastrinis Nr. 2101/0039:1002, plotas – 0,5652 ha, pagrindinė žemės naudojimo paskirtis – žemės ūkio, žemės sklypo savininkas – Gintautas Platūkis.

Pagal projektą naujai suformuota 12 žemės sklypų: sklypas Nr. 1, plotas 0,0942 ha; sklypas Nr. 2, plotas 0,1082 ha; sklypas Nr. 3, plotas 0,0988 ha; sklypas Nr. 4, plotas 0,0978 ha; sklypas Nr. 5, plotas 0,0997 ha; sklypas Nr. 6, plotas 0,0980 ha; sklypas Nr. 7, plotas 0,1009 ha; sklypas Nr. 8, plotas 0,0998 ha; sklypas Nr. 9, plotas 0,0995 ha; sklypas Nr. 10, plotas 0,0990 ha; sklypas Nr. 11, plotas 0,0839 ha; sklypas Nr. 12, plotas 0,1055 ha. Suformuotų žemės sklypų pagrindinė žemės naudojimo paskirtis kita, naudojimo būdas – vienbučių ir dvibučių gyvenamųjų pastatų teritorijos.

Taikomos specialiosios žemės ir miško sąlygos: sklypams Nr. 1, 3, 5 – elektros linijų, vandentiekio, lietaus ir fekalinės kanalizacijos tinklų ir įrenginių apsaugos zonos, žemės sklypai, kuriuose įrengtos valstybei priklausančios melioracijos sistemos ir įrenginiai; sklypui Nr. 2 – paviršinio vandens telkinių apsaugos zonos ir pakrantės apsaugos juostos, vandentiekio, lietaus ir fekalinės kanalizacijos tinklų ir įrenginių, elektros linijų apsaugos zonos, žemės sklypai, kuriuose įrengtos valstybei priklausančios melioracijos sistemos ir įrenginiai; sklypams Nr. 4, 6 – vandentiekio, lietaus ir fekalinės kanalizacijos tinklų ir įrenginių apsaugos zonos, paviršinio vandens telkinių apsaugos zonos ir pakrantės apsaugos juostos, žemės sklypai, kuriuose įrengtos valstybei priklausančios melioracijos sistemos ir įrenginiai; sklypams Nr. 7, 9 – elektros linijų apsaugos zonos, žemės sklypai, kuriuose įrengtos valstybei priklausančios melioracijos sistemos ir įrenginiai; sklypams Nr. 8, 10 – paviršinio vandens telkinių apsaugos zonos ir pakrantės apsaugos

juostos, žemės sklypai, kuriuose įrengtos valstybei priklausančios melioracijos sistemos ir įrenginiai; sklypai Nr. 11 – elektros linijų, ryšių linijų, dujotiekio apsaugos zonos, žemės sklypai, kuriuose įrengtos valstybei priklausančios melioracijos sistemos ir įrenginiai; sklypai Nr. 12 – ryšių linijų, dujotiekio apsaugos zonos, paviršinio vandens telkinių apsaugos zonos ir pakrantės apsaugos juostos, žemės sklypai, kuriuose įrengtos valstybei priklausančios melioracijos sistemos ir įrenginiai.

Siūlomi nustatyti servitutai: žemės sklypuose Nr. 1, 3, 5, 7, 9, 11 – kelio servitutas – teisė važiuoti transporto priemonėmis, teisė naudotis pėsčiųjų taku (tarnaujantysis daiktas), kelio servitutas – teisė važiuoti transporto priemonėmis, teisė naudotis pėsčiųjų taku (viešpataujantysis daiktas); žemės sklypuose Nr. 2, 4, 6, 8, 10, 12 – kelio servitutas – teisė važiuoti transporto priemonėmis, teisė naudotis pėsčiųjų taku (viešpataujantysis daiktas).

2. P a k e i č i u žemės sklypų, kadastrinis Nr. 2101/0039:713 ir kadastrinis Nr. 2101/0039:1002, pagrindinę žemės naudojimo paskirtį iš žemės ūkio paskirties į kitos paskirties ir nustatau naujai suformuotiems žemės sklypams naudojimo būdą – vienbučių ir dvibučių gyvenamųjų pastatų teritorijos.

3. N u s t a t a u, kad patvirtintas žemės sklypo formavimo ir pertvarkymo projektas įsigalioja kitą dieną po oficialaus pranešimo vietinėje spaudoje apie jo patvirtinimą ir įsakymo paskelbimo Klaipėdos miesto savivaldybės interneto svetainėje.

Šis įsakymas gali būti skundžiamas Lietuvos Respublikos administracinių bylų teisenos įstatymo nustatyta tvarka Klaipėdos apygardos administraciniam teismui Galinio Pylimo g. 9, Klaipėda, per 1 mėnesį nuo individualaus akto paskelbimo dienos.

Savivaldybės administracijos direktore


Judita Simonavičiūtė



ŽEMĖS SKLYPO(Ų) FORMAVIMO IR PERTVARKYMO PROJEKTAS M 1:1000

SPRENDINIŲ BRĖŽINYS

PERTVARKOMOS TERITORIJOS BENDRAS PLOTAS 1.1852 HA

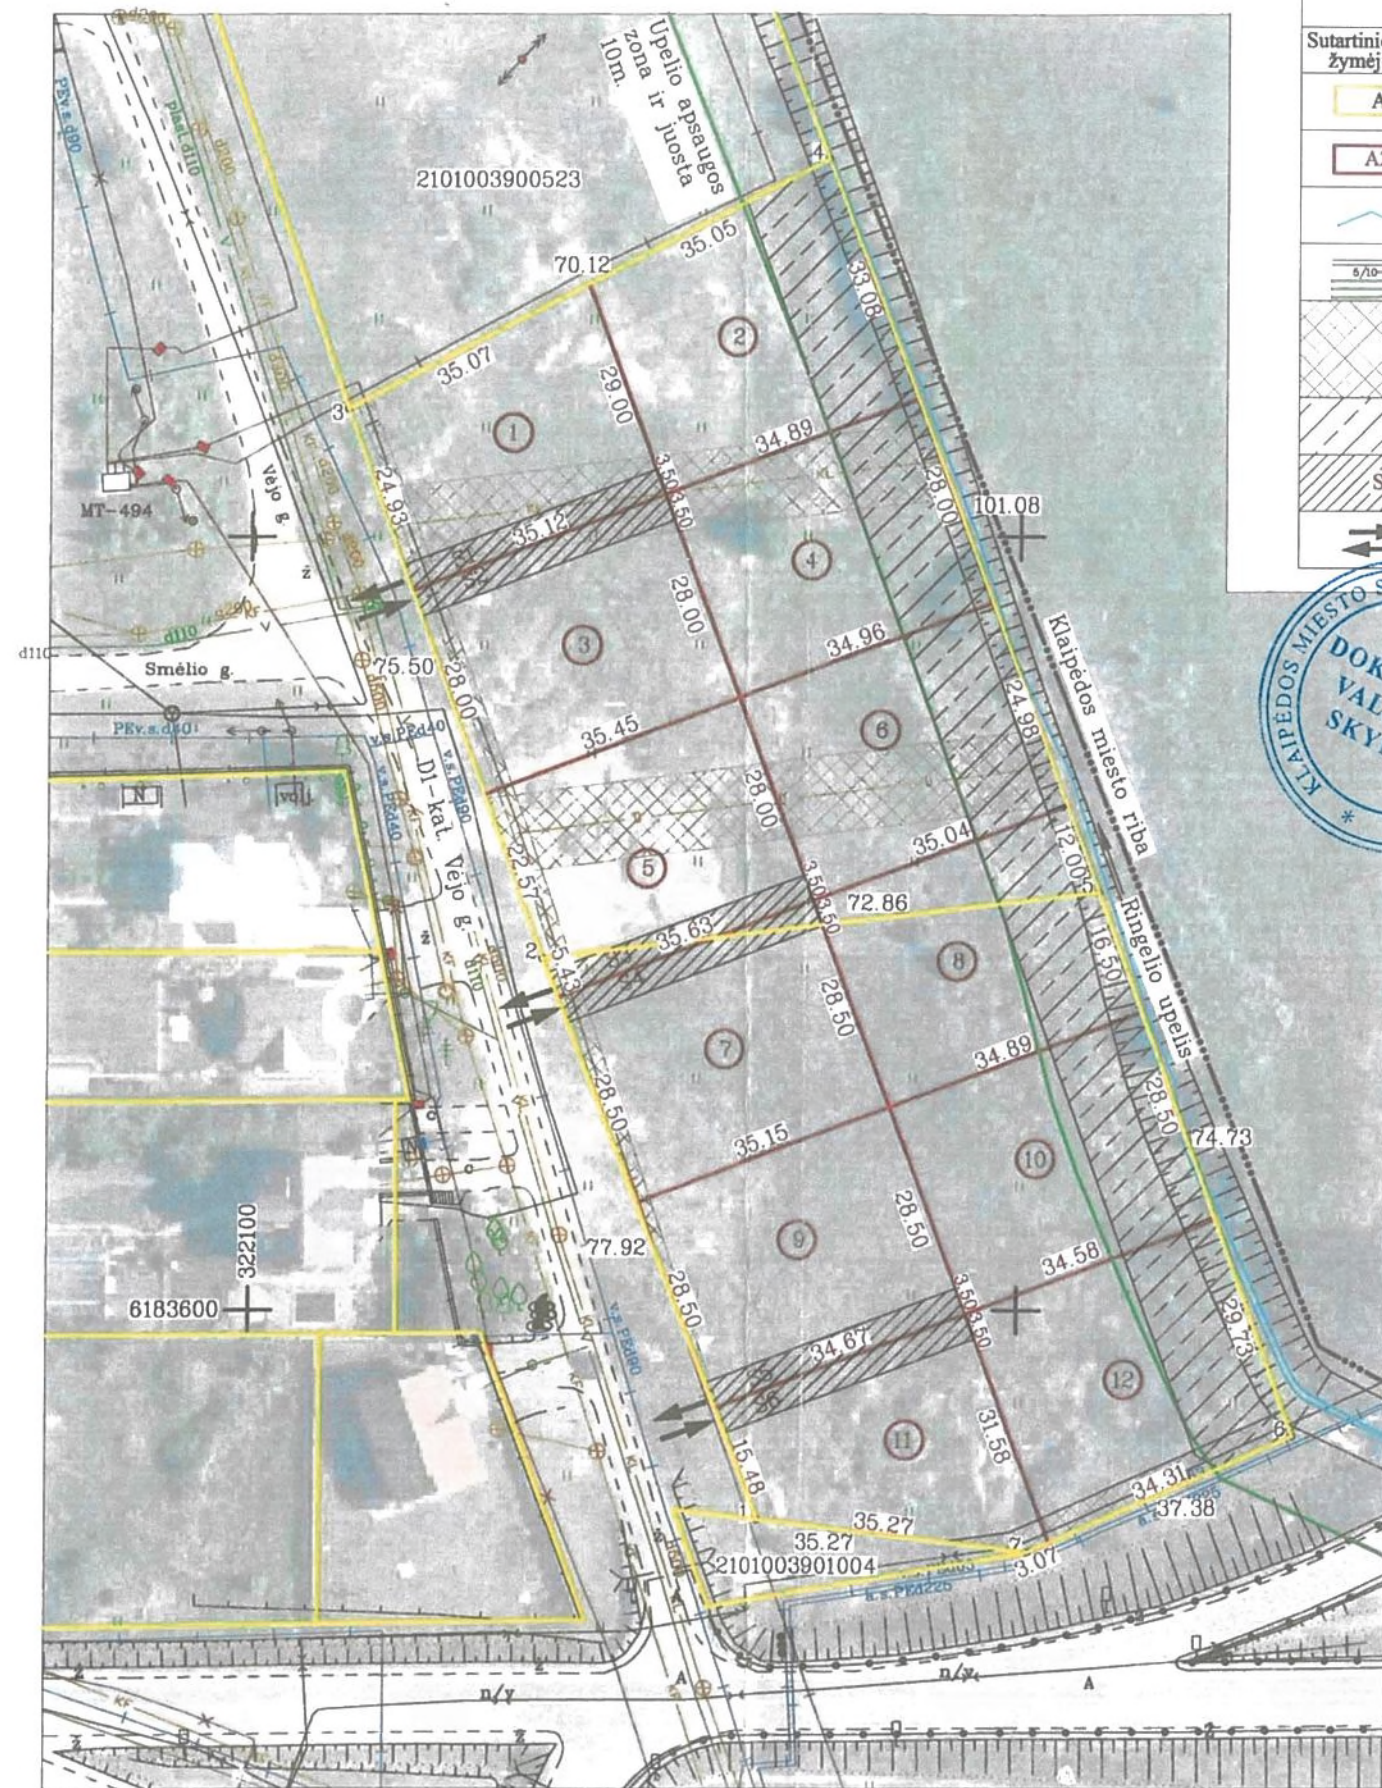

SUTARTINIAI ŽENKLAI	
Sutartinio ženklo žymėjimas	Sutartinio ženklo aprašymas
A	Esamų žemės sklypų ribos, numeriai
A2	Suformuotų žemės sklypų ribos, numeriai
	Upės, grioviai
	Vandens telkinių apsaugos juostos ir zonos (plotis m.)
	Ryšių linijų, elektros linijų, dujotiekio linijų, vandentiekio, lietaus ir fekalinės kanalizacijos tinklų ir įrenginių apsaugos zonos
	Bendruoju Klaipėdos m. planu numatyti apsauginiai želdiniai
S	Projektuojami servitutiniai keliai
	Įvažiavimas - išvažiavimas, eismo kryptys



PATVIRTINTA
Klaipėdos miesto savivaldybės
administracijos direktoriaus
2014 m. gegužės 25 d. įsakymu Nr. A01-2259

Gatvė, Namų Nr.			
Kaimas (miestelis)			
Seniūnija			
Miestas (rajonas)	Klaipėda		
Apskritis	Klaipėdos		
Kadastro vietovė	Klaipėda		
Žemės sklypo (sklypų) kadastro Nr.	Kadastro numeris		
	bloko Nr. žemės sklypo Nr.		
2101	0 0 3 9 0 7 1 3		
2101	0 0 3 9 1 0 0 2		
Gretimybė	Linijos ilgis, m	Žemės sklypo kadastro Nr.	Pastabos
1-3	153.42		Vėjo g.
3-4	70.12	2101/0039:0523	
5-7	213.19		Valstybinės žemės fondas
7-1	14.95	2101/0039:1004	

Žemės sklypo (sklypų) savininkai ar valstybinės žemės patikėtiniai

2101/0039:0713

(žemės sklypo Nr. kadastro žemėlapyje)

2101/0039:1002

(žemės sklypo Nr. kadastro žemėlapyje)

Žemės sklypo (sklypų) pagrindinė žemės naudojimo paskirtis, būdas iki pertvarkymo			
žemės sklypo Nr.	plotas	pagrindinė žemės naudojimo paskirtis	būdas
713	0.6200	Žemės ūkio	Kiti žemės ūkio paskirties žemės sklypai
1002	0.5652	Žemės ūkio	Kiti žemės ūkio paskirties žemės sklypai

SUDERINTA

41 DOKUMENTAS PATIKRINTAS
2014 m. gegužės 25 d. patvirtinimo aktais Nr. 1E16/A/111
Nacionalinės žemės tarnybos prie ŽŪM
žemės tvarkymo departamento
žemėtvarkos skyriaus vyr. specialistė

Alma Trunciėnė
(vardas, pavardė, parašas)

PATIKRINTA

Klaipėdos m. savivaldės administracijos
Urbanistinės plėtimosi departamento
žemėtvarkos skyriaus vedėja
Alma Trunciėnė
2014-06-17


SUDERINTA
Lietuvos Respublikos aplinkos ministerijos
KLAIPĖDOS REGIONO APLINKOS
APSAUGOS DEPARTAMENTAS
Poveikio aplinkai vertinimo
ir normatyvų skyriaus
specialiste
Varva Serežinskaitė
2014-06-23

G. Mačiulskio paslaugų įmonė S. Daukanto g. 20-4, Klaipėda		ŽEMĖS SKLYPŲ KLAIPĖDOJE, KADASTRINIS NR. 2101/0039:713 IR KADASTRINIS NR. 2101/0039:1002, FORMAVIMO IR PERTVARKYMO PROJEKTAS				
Kvalifikacijos pažymėjimo Nr. 2R-FP-756		ŽEMĖS SKLYPO PLANAS (SPRENDINIŲ BRĖŽINYS)				
Projekto rengėjas	Gintaras Mačiulskis	Parašas	Data	Mastelis	Lapų skaičius	Lapo Nr.
			2014-05-26	M 1:1000	1	1

ŽEMĖS SKLYPO(Ų) FORMAVIMO IR PERTVARKYMO PROJEKTO APRAŠOMOJI LENTELĖ

Žemės sklypo (sklypų) pagrindinė žemės naudojimo paskirtis, būdas po pertvarkymo			
žemės sklypo Nr.	plotas	pagrindinė žemės naudojimo paskirtis	būdas
1	0.0942	Kitos paskirties žemė	Vienbučių ir dvibučių gyvenamųjų pastatų teritorijos
2	0.1082	Kitos paskirties žemė	Vienbučių ir dvibučių gyvenamųjų pastatų teritorijos
3	0.0988	Kitos paskirties žemė	Vienbučių ir dvibučių gyvenamųjų pastatų teritorijos
4	0.0978	Kitos paskirties žemė	Vienbučių ir dvibučių gyvenamųjų pastatų teritorijos
5	0.0997	Kitos paskirties žemė	Vienbučių ir dvibučių gyvenamųjų pastatų teritorijos
6	0.0980	Kitos paskirties žemė	Vienbučių ir dvibučių gyvenamųjų pastatų teritorijos
7	0.1009	Kitos paskirties žemė	Vienbučių ir dvibučių gyvenamųjų pastatų teritorijos
8	0.0998	Kitos paskirties žemė	Vienbučių ir dvibučių gyvenamųjų pastatų teritorijos
9	0.0995	Kitos paskirties žemė	Vienbučių ir dvibučių gyvenamųjų pastatų teritorijos
10	0.0990	Kitos paskirties žemė	Vienbučių ir dvibučių gyvenamųjų pastatų teritorijos
11	0.0839	Kitos paskirties žemė	Vienbučių ir dvibučių gyvenamųjų pastatų teritorijos
12	0.1055	Kitos paskirties žemė	Vienbučių ir dvibučių gyvenamųjų pastatų teritorijos

Servitutai (po pertvarkymo)				
Sklypo Nr.	Kodas	Aprašymas	Indeksas	Plotas ha
1	215	Kelio servitutas- teisė važiuoti transporto priemonėmis teisė naudotis pesčiųjų taku (tarnaujantis daiktas)	S1	0.0123
1	115	Kelio servitutas- teisė važiuoti transporto priemonėmis teisė naudotis pesčiųjų taku (viešpataujantis daiktas)	S2	0.0123
2	115	Kelio servitutas- teisė važiuoti transporto priemonėmis teisė naudotis pesčiųjų taku (viešpataujantis daiktas)	S1,S2	0.0246
3	215	Kelio servitutas- teisė važiuoti transporto priemonėmis teisė naudotis pesčiųjų taku (tarnaujantis daiktas)	S2	0.0123
3	115	Kelio servitutas- teisė važiuoti transporto priemonėmis teisė naudotis pesčiųjų taku (viešpataujantis daiktas)	S1	0.0123
4	115	Kelio servitutas- teisė važiuoti transporto priemonėmis teisė naudotis pesčiųjų taku (viešpataujantis daiktas)	S1,S2	0.0246
5	215	Kelio servitutas- teisė važiuoti transporto priemonėmis teisė naudotis pesčiųjų taku (tarnaujantis daiktas)	S3	0.0125
5	115	Kelio servitutas- teisė važiuoti transporto priemonėmis teisė naudotis pesčiųjų taku (viešpataujantis daiktas)	S4	0.0125
6	115	Kelio servitutas- teisė važiuoti transporto priemonėmis teisė naudotis pesčiųjų taku (viešpataujantis daiktas)	S3,S4	0.0250
7	215	Kelio servitutas- teisė važiuoti transporto priemonėmis teisė naudotis pesčiųjų taku (tarnaujantis daiktas)	S4	0.0125
7	115	Kelio servitutas- teisė važiuoti transporto priemonėmis teisė naudotis pesčiųjų taku (viešpataujantis daiktas)	S3	0.0125
8	115	Kelio servitutas- teisė važiuoti transporto priemonėmis teisė naudotis pesčiųjų taku (viešpataujantis daiktas)	S3,S4	0.0250
9	215	Kelio servitutas- teisė važiuoti transporto priemonėmis teisė naudotis pesčiųjų taku (tarnaujantis daiktas)	S5	0.0121
9	115	Kelio servitutas- teisė važiuoti transporto priemonėmis teisė naudotis pesčiųjų taku (viešpataujantis daiktas)	S6	0.0121
10	115	Kelio servitutas- teisė važiuoti transporto priemonėmis teisė naudotis pesčiųjų taku (viešpataujantis daiktas)	S5,S6	0.0242
11	215	Kelio servitutas- teisė važiuoti transporto priemonėmis teisė naudotis pesčiųjų taku (tarnaujantis daiktas)	S6	0.0121
11	115	Kelio servitutas- teisė važiuoti transporto priemonėmis teisė naudotis pesčiųjų taku (viešpataujantis daiktas)	S5	0.0121
12	115	Kelio servitutas- teisė važiuoti transporto priemonėmis teisė naudotis pesčiųjų taku (viešpataujantis daiktas)	S5,S6	0.0242

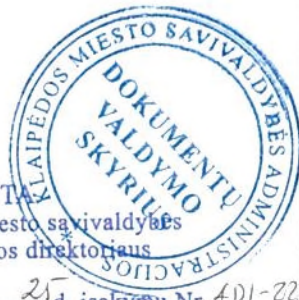

PATVIRTINTA
Klaipėdos miesto savivaldybės administracijos direktoriaus
2014 m. 07 25 d. įsakymu Nr. AD1-225

Suderinta
Klaipėdos m. savivaldybės administracijos
Urbanistinės plėtros departamento
žemėtvarkos skyriaus vedėja
Alma Truncienė
2014-06-17

MAJAS
Klaipėdos m. savivaldybės administracijos
Urbanistinės plėtros departamento
žemėtvarkos skyriaus vyr. specialistė
Vilija Raiktelonienė
(vardas, pavardė, parašas)

Žemės sklypo savininko/naudotojo vardas, pavardė ar pavadinimas	Žemės naudmenų ekspliciacija (ha) po žemės sklypo (sklypų) pertvarkymo													
	žemės sklypo Nr.	bendras plotas	žemės ūkio naudmenos				miškas	krūmai	Keliai		užstatyta teritorija	vandenys	kita žemė	nusausinta žemė
			iš viso	ariama	sodai	pievos			iš viso	iš jų servitutiniai				
	1	0.0942	0.0819	0.0819	-	-	-	-	0.0123	0.0123	-	-	-	0.0942
	2	0.1082	0.1001	0.1001	-	-	-	-	-	-	-	0.0081	-	0.1001
	3	0.0988	0.0865	0.0865	-	-	-	-	0.0123	0.0123	-	-	-	0.0988
	4	0.0978	0.0912	0.0912	-	-	-	-	-	-	-	0.0066	-	0.0912
	5	0.0937	0.0864	0.0864	-	-	-	-	0.0073	0.0073	-	-	-	0.0937
	5	0.0060	0.0008	0.0008	-	-	-	-	0.0052	0.0052	-	-	-	0.0060
	6	0.0980	0.0907	0.0907	-	-	-	-	-	-	-	0.0073	-	0.0907
	7	0.0023	-	-	-	-	-	-	0.0023	0.0023	-	-	-	0.0023
	7	0.0986	0.0884	0.0884	-	-	-	-	0.0102	0.0102	-	-	-	0.0986
	8	0.0270	0.0237	0.0237	-	-	-	-	-	-	-	0.0033	-	0.0237
	8	0.0728	0.0671	0.0671	-	-	-	-	-	-	-	0.0057	-	0.0728
	9	0.0995	0.0884	0.0884	-	-	-	-	0.0121	0.0121	-	-	-	0.0995
	10	0.0990	0.0862	0.0862	-	-	-	-	-	-	-	0.0128	-	0.0862
	11	0.0839	0.0748	0.0748	-	-	-	-	0.0121	0.0121	-	-	-	0.0839
	12	0.1055	0.0973	0.0973	-	-	-	-	-	-	-	0.0082	-	0.0973

Po žemės sklypo (sklypų) pertvarkymo jam (jiems) taikomos specialiosios žemės ir miško naudojimo sąlygos, nustatytos LRV 1992.05.12 nutarimu Nr.343; LRV 1995.12.29 nutarimu Nr.1640 (Žin.,1992, Nr.22-652)

žemės sklypo Nr.	kodas	aprašymas	plotas, ha
1	6	VI. Elektros linijų apsaugos zonos	0.0050
1	21	XXI. Žemės sklypai, kuriuose įrengtos valstybei priklausančios melioracijos sistemos ir įrenginiai	0.0942
1	49	XLIX. Vandentiekio, lietaus ir fekalinės kanalizacijos tinklų ir įrenginių apsaugos zonos	0.0335
2	21	XXI. Žemės sklypai, kuriuose įrengtos valstybei priklausančios melioracijos sistemos ir įrenginiai	0.1001
2	49	LIX. Vandentiekio, lietaus ir fekalinės kanalizacijos tinklų ir įrenginių apsaugos zonos	0.0056
2	63	XXIX. Paviršinio vandens telkinių pakrantės apsaugos zonos	0.0346
2	64	XXIX. Paviršinio vandens telkinių pakrantės apsaugos juostos	0.0346
3	6	VI. Elektros linijų apsaugos zonos	0.0056
3	21	XXI. Žemės sklypai, kuriuose įrengtos valstybei priklausančios melioracijos sistemos ir įrenginiai	0.0988
3	49	XLIX. Vandentiekio, lietaus ir fekalinės kanalizacijos tinklų ir įrenginių apsaugos zonos	0.0052
4	21	XXI. Žemės sklypai, kuriuose įrengtos valstybei priklausančios melioracijos sistemos ir įrenginiai	0.0912
4	49	XLIX. Vandentiekio, lietaus ir fekalinės kanalizacijos tinklų ir įrenginių apsaugos zonos	0.0327
4	63	XXIX. Paviršinio vandens telkinių pakrantės apsaugos zonos	0.0349
4	64	XXIX. Paviršinio vandens telkinių pakrantės apsaugos juostos	0.0349
5	6	VI. Elektros linijų apsaugos zonos	0.0053
5	21	XXI. Žemės sklypai, kuriuose įrengtos valstybei priklausančios melioracijos sistemos ir įrenginiai	0.0997
5	49	XLIX. Vandentiekio, lietaus ir fekalinės kanalizacijos tinklų ir įrenginių apsaugos zonos	0.0364
6	21	XXI. Žemės sklypai, kuriuose įrengtos valstybei priklausančios melioracijos sistemos ir įrenginiai	0.0907
6	49	XLIX. Vandentiekio, lietaus ir fekalinės kanalizacijos tinklų ir įrenginių apsaugos zonos	0.0359
6	63	XXIX. Paviršinio vandens telkinių pakrantės apsaugos zonos	0.0377
6	64	XXIX. Paviršinio vandens telkinių pakrantės apsaugos juostos	0.0377
7	6	VI. Elektros linijų apsaugos zonos	0.0060
7	21	XXI. Žemės sklypai, kuriuose įrengtos valstybei priklausančios melioracijos sistemos ir įrenginiai	0.1009
8	21	XXI. Žemės sklypai, kuriuose įrengtos valstybei priklausančios melioracijos sistemos ir įrenginiai	0.0965
8	63	XXIX. Paviršinio vandens telkinių pakrantės apsaugos zonos	0.0418
8	64	XXIX. Paviršinio vandens telkinių pakrantės apsaugos juostos	0.0418
9	6	VI. Elektros linijų apsaugos zonos	0.0035
9	21	XXI. Žemės sklypai, kuriuose įrengtos valstybei priklausančios melioracijos sistemos ir įrenginiai	0.0995
10	21	XXI. Žemės sklypai, kuriuose įrengtos valstybei priklausančios melioracijos sistemos ir įrenginiai	0.0862
10	63	XXIX. Paviršinio vandens telkinių pakrantės apsaugos zonos	0.0390
10	64	XXIX. Paviršinio vandens telkinių pakrantės apsaugos juostos	0.0390
11	1	I. Ryšių linijų apsaugos zonos	0.0025
11	6	VI. Elektros linijų apsaugos zonos	0.0004
11	9	IX. Dujotiekio apsaugos zonos	0.0025
11	21	XXI. Žemės sklypai, kuriuose įrengtos valstybei priklausančios melioracijos sistemos ir įrenginiai	0.0839
12	1	I. Ryšių linijų apsaugos zonos	0.0117
12	9	IX. Dujotiekio apsaugos zonos	0.0115
12	21	XXI. Žemės sklypai, kuriuose įrengtos valstybei priklausančios melioracijos sistemos ir įrenginiai	0.0973
12	63	XXIX. Paviršinio vandens telkinių pakrantės apsaugos zonos	0.0395
12	64	XXIX. Paviršinio vandens telkinių pakrantės apsaugos juostos	0.0395

Iki žemės sklypo (sklypų) pertvarkymo jam (jiems) taikytos specialiosios žemės ir miško naudojimo sąlygos, nustatytos LRV 1992.05.12 nutarimu Nr.343; LRV 1995.12.29 nutarimu Nr.1640 (Žin.,1992, Nr.22-652)

žemės sklypo Nr.	kodas	aprašymas	plotas, ha
713	6	VI. Elektros linijų apsaugos zonos	0.0154
713	21	XXI. Žemės sklypai, kuriuose įrengtos valstybei priklausančios melioracijos sistemos ir įrenginiai	0.5900
713	29	XXIX. Paviršinio vandens telkinių apsaugos zonos ir pakrantės apsaugos juostos	0.0123
713	49	XLIX. Vandentiekio, lietaus ir fekalinės kanalizacijos tinklų ir įrenginių apsaugos zonos	0.1449
1002	6	VI. Elektros linijų apsaugos zonos	0.0108
1002	9	IX. Dujotiekio apsaugos zonos	0.1469
1002	21	XXI. Žemės sklypai, kuriuose įrengtos valstybei priklausančios melioracijos sistemos ir įrenginiai	0.5352
1002	29	XXIX. Paviršinio vandens telkinių apsaugos zonos ir pakrantės apsaugos juostos	0.0104

Parengė: *[Parašas]* Gintaras Mačiulskis