



KLAIPĖDOS Miesto savivaldybės Administracijos direktorių

ĮSAKYMAS

DĖL ŽEMĖS SKLYPO KLAIPĖDOJE, TERITORIOJE TARP ŽEMĖS SKLYPŲ DUBYSOS G. 72 IR DUBYSOS G. 74, FORMAVIMO IR PERTVARKYMO PROJEKTO PATVIRTINIMO

2017 m. liepos 19 d. Nr. AD1-1839
Klaipėda

Vadovaudamasis Lietuvos Respublikos vienos savivaldos įstatymo 29 straipsnio 8 dalies 2 punktu, Žemės sklypų formavimo ir pertvarkymo projektų rengimo ir įgyvendinimo taisyklių, patvirtintų Lietuvos Respublikos žemės ūkio ministro ir Lietuvos Respublikos aplinkos ministro 2004 m. spalio 4 d. įsakymu Nr. 3D-452/D1-513 „Dėl Žemės sklypų formavimo ir pertvarkymo projektų rengimo ir įgyvendinimo taisyklių patvirtinimo“, 68 punktu ir atsižvelgdamas į Nacionalinės žemės tarnybos prie Žemės ūkio ministerijos 2017 m. liepos 17 d. Žemėtvarkos planavimo dokumento patikrinimo aktą Nr. FPA-1133-(8.16) Žemėtvarkos planavimo dokumentų rengimo informacinės sistemos paslaugoje Nr. ZSFP-29703:

1. Tvirtinu žemės sklypo Klaipėdoje, teritorijoje tarp žemės sklypų Dubysos g. 72 ir Dubysos g. 74, formavimo ir pertvarkymo projektą (pridedami sprendinių brėžinių, 4 lapai, aiškinamasis raštas, 5 lapai).

Projekto rengimo tikslas – suformuoti naujų valstybinės žemės sklypą.

Projekto rengimo organizatorius – Klaipėdos miesto savivaldybės administracijos direktorius.

Projekto rengėja – uždaroji akcinė bendrovė „Planvesta“, Šilutės pl. 2-502, Klaipėda. Projektą parengė Vaidas Martinkus, kvalifikacijos pažymėjimas Nr. 2R-FP-783.

Formuojamas naujas 0,2643 ha ploto žemės sklypas, kurio pagrindinė žemės naudojimo paskirtis – kita, naudojimo būdas – susiekimo ir inžinerinių komunikacijų aptarnavimo objektų teritorijos. Taikomos specialiosios žemės naudojimo sąlygos – duotiekų apsaugos zonas, šilumos ir karšto vandens tiekimo tinklų apsaugos zonas, vandentiekio, lietaus ir fekalinės kanalizacijos tinklų ir įrenginių apsaugos zonas, elektros linijų apsaugos zonas.

2. Nustatau, kad šiuo įsakymu patvirtintas formavimo ir pertvarkymo projektas įsigalioja kitą dieną po šio įsakymo priėmimo dienos.

Šis įsakymas gali būti skundžiamas Lietuvos Respublikos administracinių bylų teisenos įstatymo nustatyta tvarka Klaipėdos apygardos administraciniam teismui Galinio Pylimo g. 9, Klaipėda, per 1 mėnesį nuo individualaus akto paskelbimo dienos.

Savivaldybės administracijos direktorius

Saulius Budinas

Parengé
Žemėtvarkos skyriaus vyriausioji specialistė



Nijolė Jonikienė, tel. 39 61 64
2017-07-18


**Žemės sklypų formavimo projekto
sprendinių brėžinys**



Iniciatorius (-ai): Klaipėdos miesto savivaldybė
Organizatorius: Klaipėdos miesto savivaldybė
Projekto rengėjas: VAIDAS MARTINKUS
Žemės sklypo adresas: Klaipėdos apskr., Klaipėdos m. sav., Klaipėda, Dubysos g.
Žemės sklypo (sklypų) b/n (0,3000ha)
kadastro Nr.(plotas, ha):

Brėžinys sugeneruotas: 2017-04-18

Situacijos schema, lapų išdėstymas

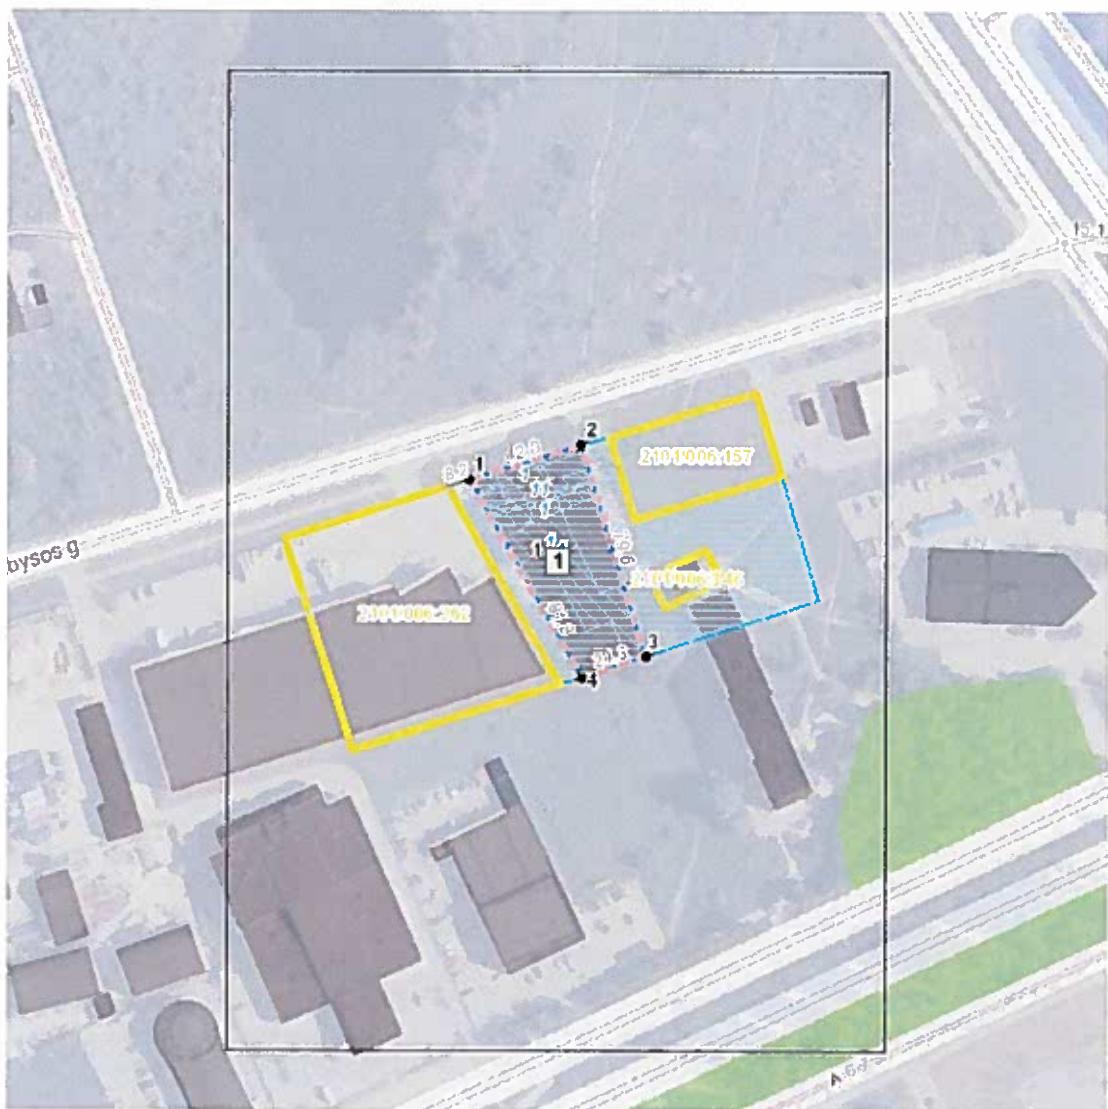

Sutartinis ženklas

PATVIRTINTA
Klaipėdos miesto savivaldybės
administracijos direkto

E.m. 07.79 d. įsakymu Nr. A01-1835

- Projektuojamų žemės sklypų ribų posūkio tašku koordinatės

Galiojimo riba

Kiti sklypai

Formuojami privatūs žemės sklypai

Formuojami valstybinės žemės sklypai

Formuojami savivaldybių žemės sklypai

Formuojami mišnos nuosavybės žemės sklypai

Laisvos valstybinės žemės plotai po sklypų formavimo

Matmenys

Projektuojamų sklypų linijų ilgiai

Tarpiniai projektuojami žemės sklypai

Servitutai

Apribojimai (išskyrus paviršinio vandens telkinį pakrantės apsaugos juostas)

Paviršinio vandens telkinų pakrantės apsaugos juostos

Plotai, kuriuose numatoma miško žemę paversti kitomis naudmenomis

Esami sklypai

Laisvos valstybinės žemės plotai iki projektavimo

Žemės naudmenos

Reglamentinė zona

Kitos reikšmės

Teritorijos naudojimo tipas

Miškai ir miškingos teritorijos

Neužstatoma žemės ūkio teritorija

Žemės ūkio ir specializuotų ūkio teritorija

Rekreacinių naudojimo žemės ūkio teritorija

Sodininkų bendrijų teritorija

Vienbučių ir dvibučių gyvenamujų namų teritorija




	Gyvenamoji teritorija
	Mišri gyvenamoji teritorija
	Mišri centro teritorija
	Socialinės infrastruktūros teritorija
	Specializuotų kompleksų teritorija
	Paslaugų teritorija
	Pramonės ir sandėliavimo teritorija
	Inžinerinės infrastruktūros teritorija
	Inžinerinės infrastruktūros koridorius
	Bendro naudojimo erdvų, želdynų teritorija
	Vandenys
	Aikštė
	Vandenvietai
	Naudingųjų iškasenų teritorija

Žemėlapyje naudojamų duomenų autorių teisės




GDR10LT – Lietuvos Respublikos teritorijos M 1:10 000 georeferencinių erdvinių duomenų rinkinys © Nacionalinė žemės tarnyba prie Žemės ūkio ministerijos

ORT10LT – Lietuvos Respublikos teritorijos M 1:10 000 skaitmeninis rastrinis

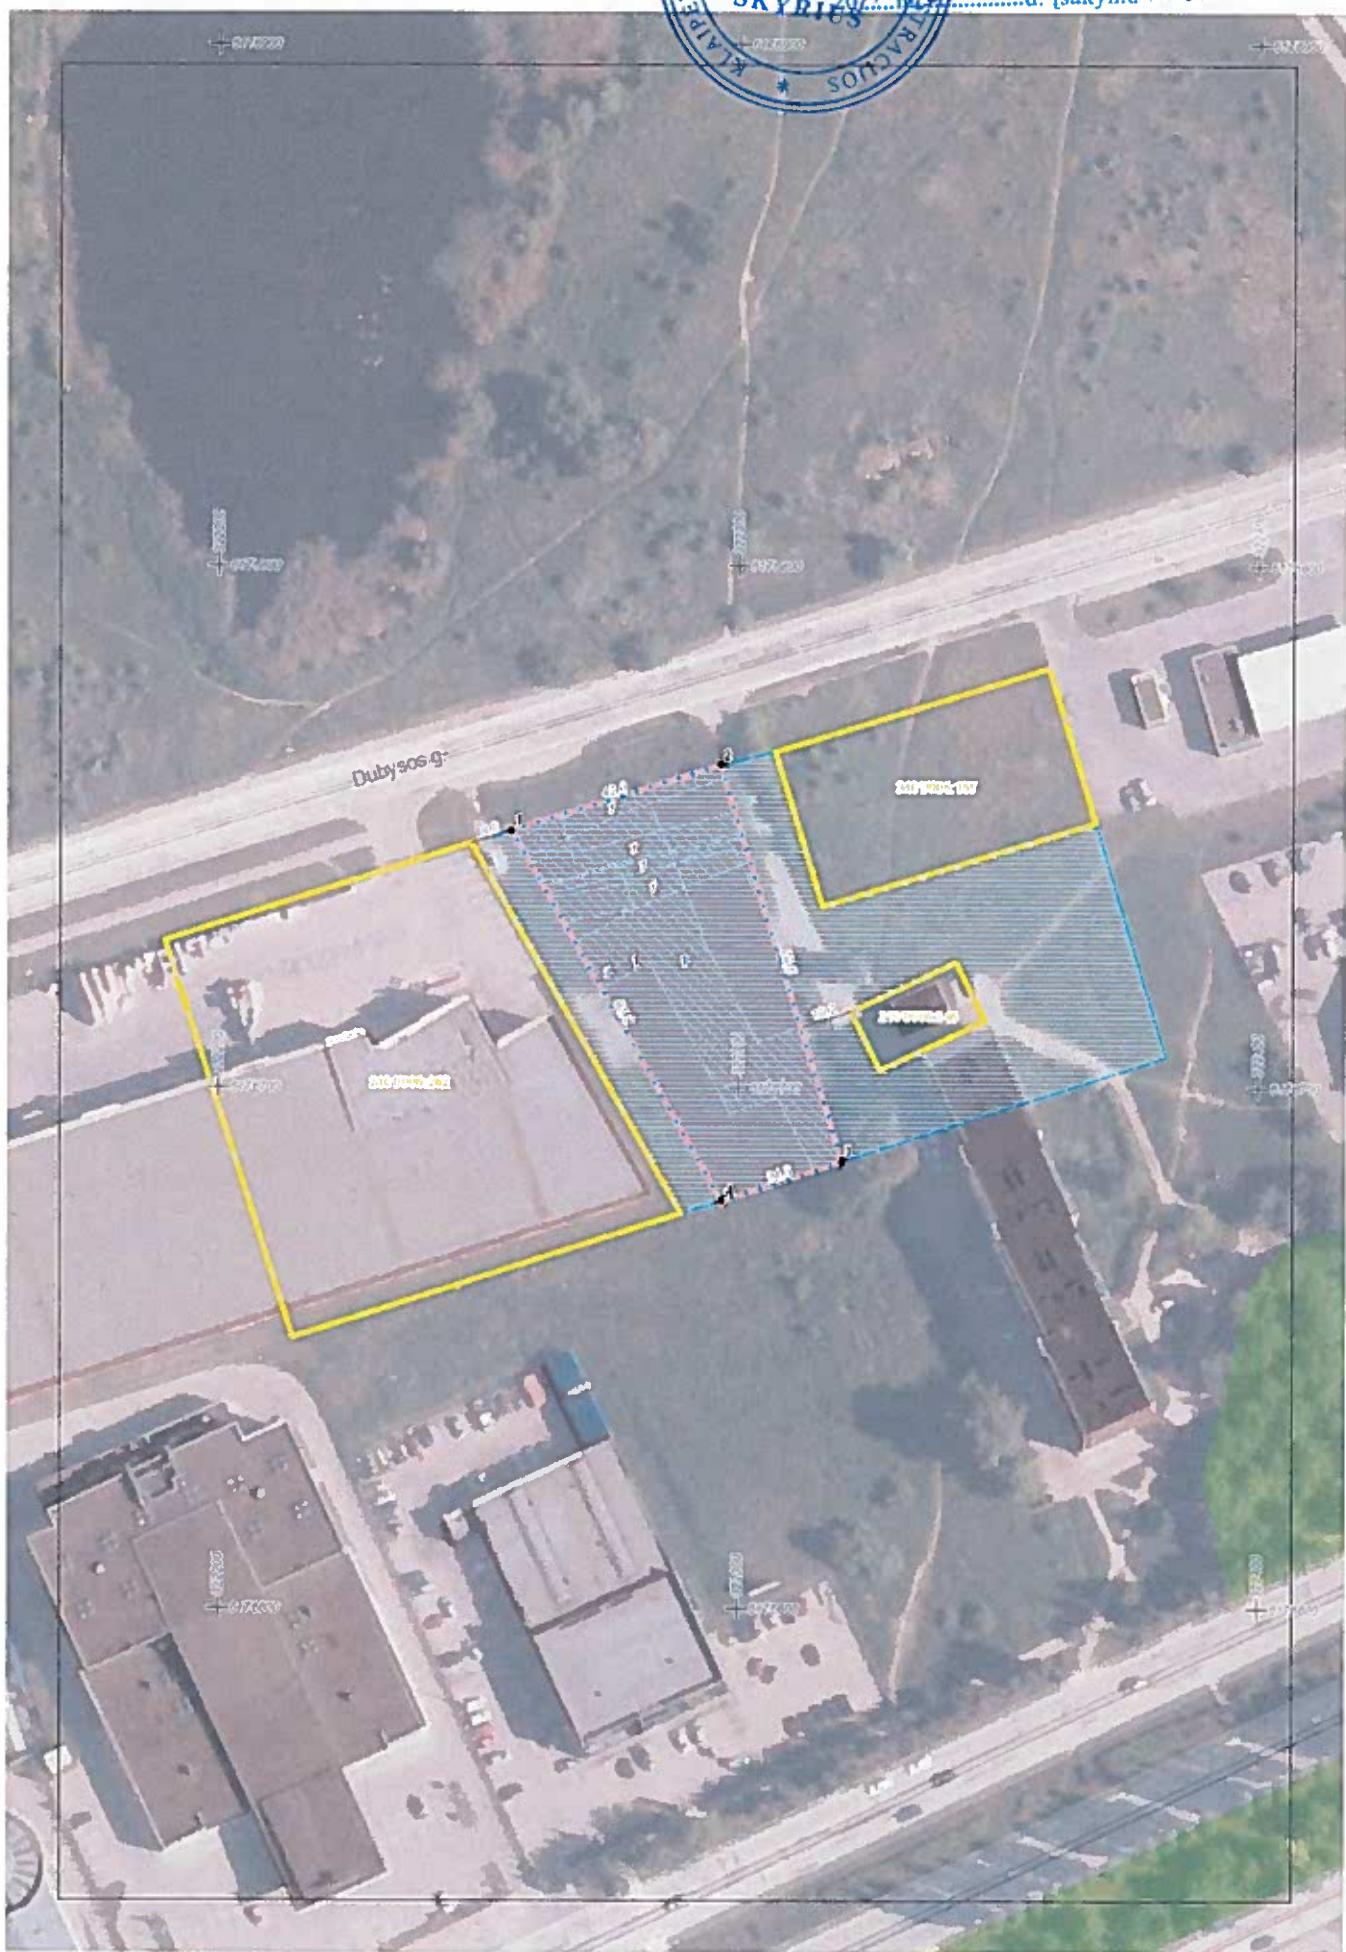

Susisiekimo sistemos organizavimo schema

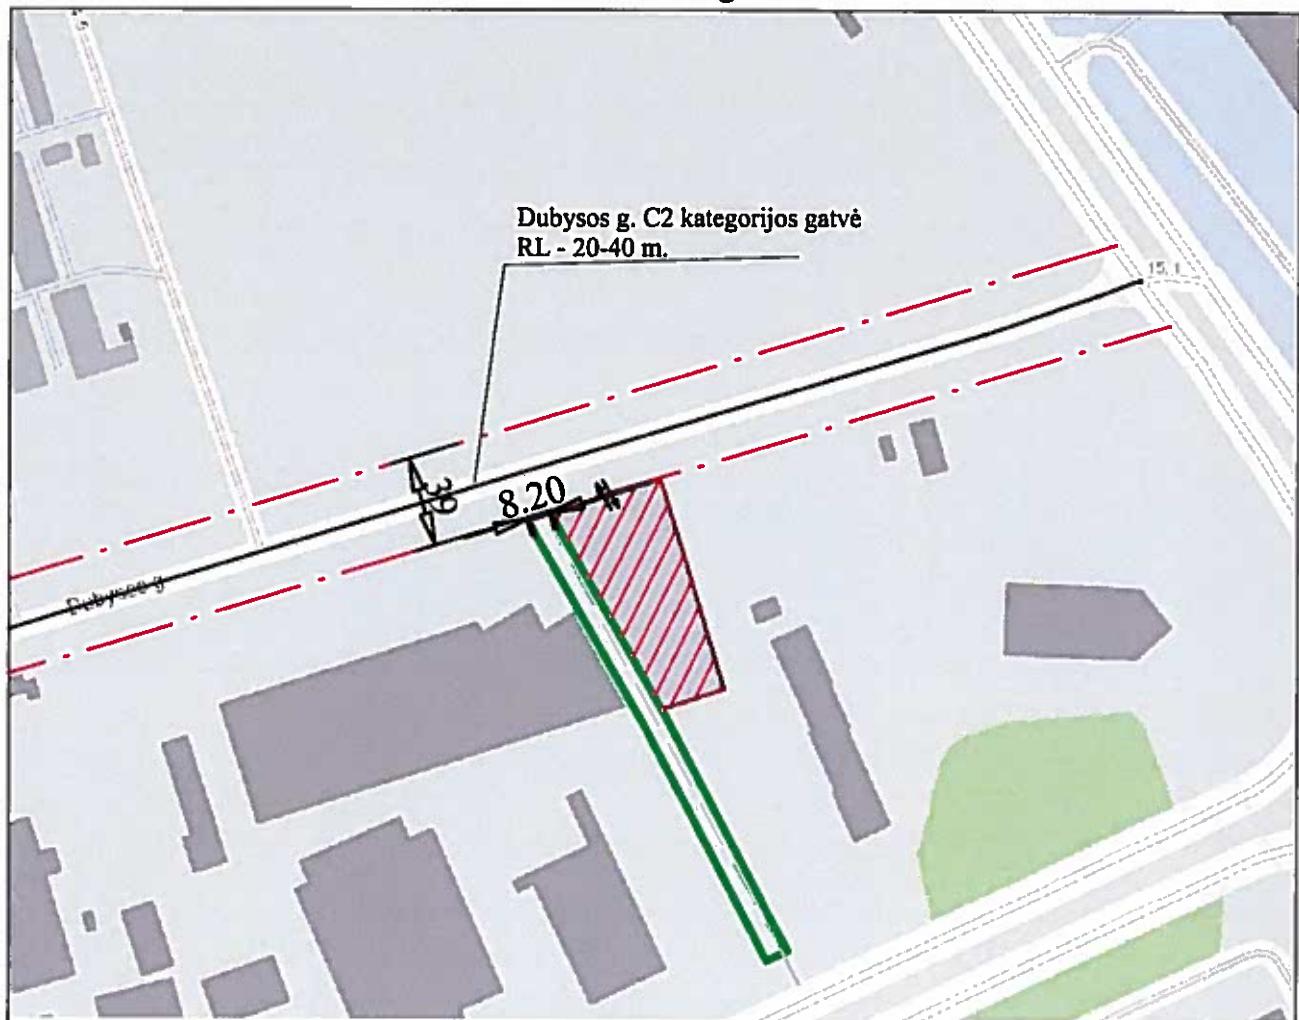

Sutartiniai ženklai:

- Formuojamas valstybinės žemės sklypas
- Eismo kryptys, įvažiavimai ir išvažiavimai
- Gatvių ašinės linijos
- Gatvių raudonosios linijos
- Detaliajame plane numatyta atskirų želdynų teritorijos:
rekreacinės paskirties želdynai
- Specialiajame plane numatyta vietinės tviračių trasa, plotis 2,5 m



Susisiekimas, transporto srautai: Į formuojamą sklypą tarp Dubysos g. 72 ir Dubysos g. 74, Klaipėda, patenkama iš Dubysos gatvės. Dubysos gatvė C2 kategorijos, RL - 20-40 metrų.

UAB „Planvesta“
výkdymo pažyma Nr. 076465.
Šiltinis pl. 2-502, Klaipėda, tel. 661521741

Žemės sklypų formavimo ir pertvarymo projektų parengės asmuo

Parcigos vardas ir pavardė	Kvalifikacijos pažymėjimo data ir numeris	parašas	data
Proj. vadovas V. Martinkus	2014-03-03, 2R-FP-783		2017
Projektuotoja R. Ogintaitė			2017