




Patalpų vieta pastate


				Savanorių pr. 6-120, 03116 Vilnius		PREKYBOS PASKIRTIES PASTATO SU SPORTO PASKIRTIES PATALPOMIS, ESANČIO VINGIO G. 31, KLAIPĖDOJE, PREKYBOS PASKIRTIES PATALPŲ NR. 1-74, NR. 1-75, NR. 1-76, NR. 1-77 PASKIRTIES KEITIMO Į KITOS PASKIRTIES PATALPAS (LOŠIMŲ AUTOMATŲ SALONAS) PROJEKTAS					
A 1757	PV	A. Ilginytė				Brėžinys:				Laida	
	Arch.	U. Voveris				SITUACIJOS SCHEMA - PATALPŲ VIETA PASTATE					
Etapas	Užsakovas:					Dokumento žymuo:				Lapas	Lapų
PP	UAB „PREF III“					PG-PK-21-01-PP					




Patalpų vieta fasade


				Savanorių pr. 6-120, 03116 Vilnius		PREKYBOS PASKIRTIES PASTATO SU SPORTO PASKIRTIES PATALPOMIS, ESANČIO VINGIO G. 31, KLAIPĖDOJE, PREKYBOS PASKIRTIES PATALPŲ NR. 1-74, NR. 1-75, NR. 1-76, NR. 1-77 PASKIRTIES KEITIMO Į KITOS PASKIRTIES PATALPAS (LOŠIMŲ AUTOMATŲ SALONAS) PROJEKTAS			
A 1757	PV	A. Ilginytė				Brėžinys:			Laida
	Arch.	U. Voveris				PASTATO FASADAS SU PATALPŲ VIETA			
Etapas	Užsakovas:					Dokumento žymuo:			Lapas
PP	UAB „PREF III“					PG-PK-21-01-PP			Lapų

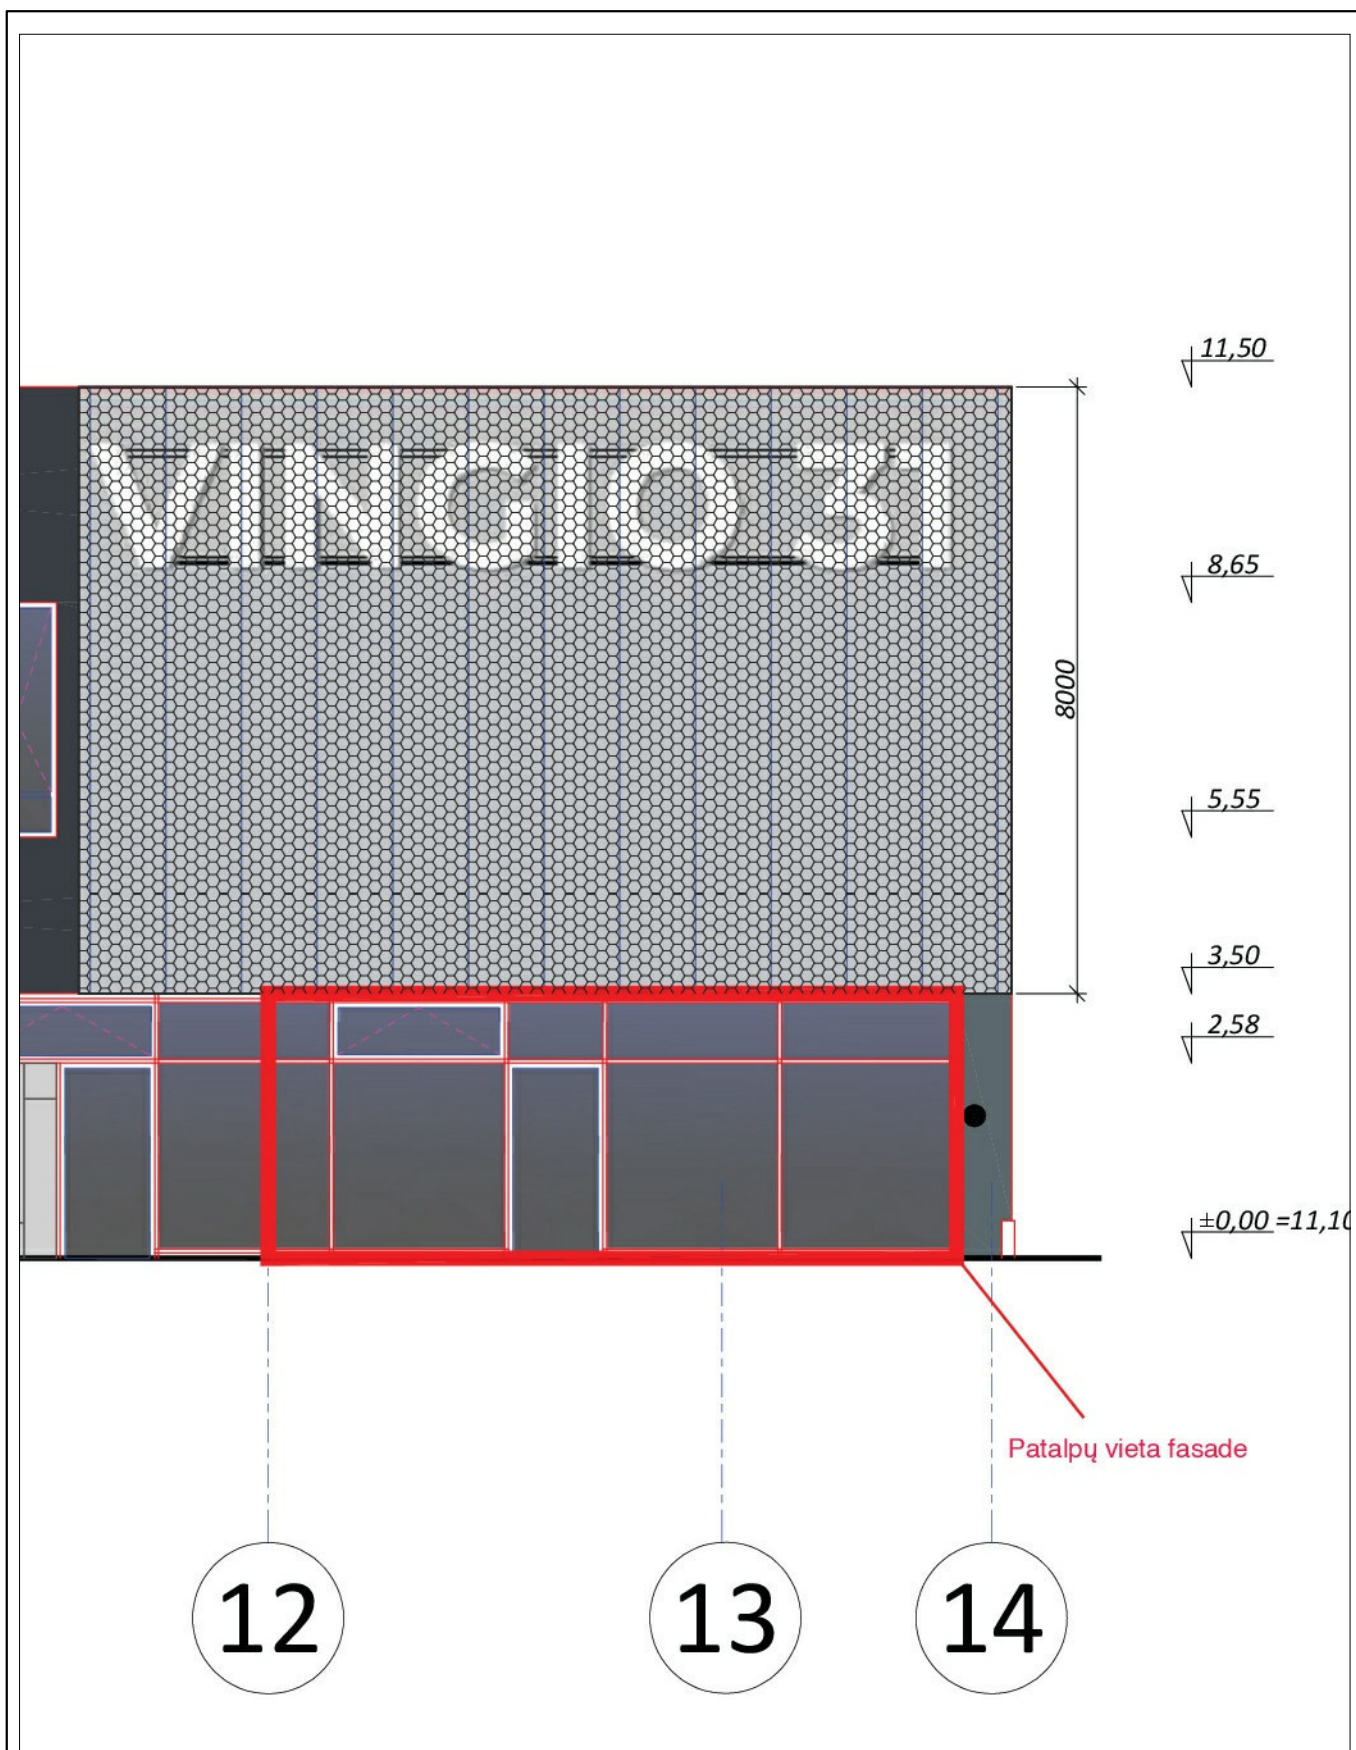

		Savanorių pr. 6-120, 03116 Vilnius		PREKYBOS PASKIRTIES PASTATO SU SPORTO PASKIRTIES PATALPOMIS, ESANČIO VINGIO G. 31, KLAIPĖDOJE, PREKYBOS PASKIRTIES PATALPŲ NR. 1-74, NR. 1-75, NR. 1-76, NR. 1-77 PASKIRTIES KEITIMO Į KITOS PASKIRTIES PATALPAS (LOŠIMŲ AUTOMATŲ SALONAS) PROJEKTAS		
A 1757	PV	A. Ilginytė		Brėžinys:		Laida
	Arch.	U. Voveris		PASTATO FASADAS SU PATALPŲ VIETA, M 1:100		
Etapas	Užsakovas:			Dokumento žymuo:	Lapas	Lapų
PP	UAB „PREF III“			PG-PK-21-01-PP		

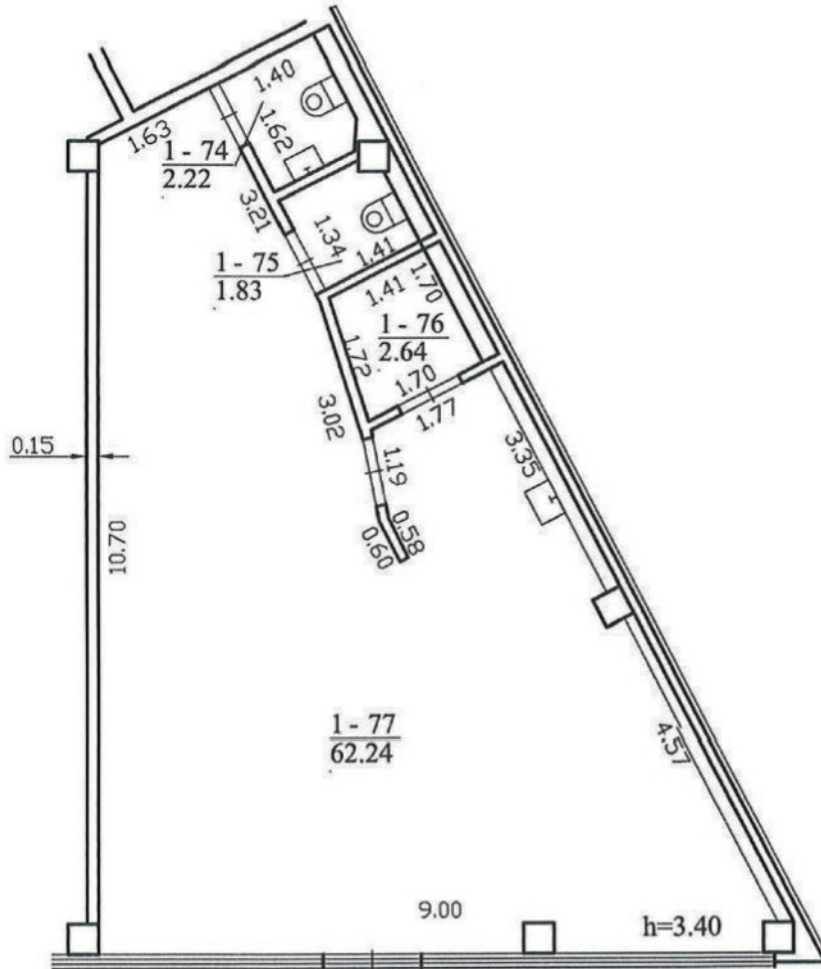

Aukšto Nr.	Patalpos pažymėjimas plane		Patalpų pavadinimas	Bendras plotas m ²	Gyvenamosios paskirties patalpų								Negyvenamosios paskirties patalpų		
	1 simbolis	2 simbolis			Iš to skaičiaus								Pagrindinis plotas m ²	Pagalbinis plotas m ²	Naudingasis plotas m ²
					Naudingasis plotas m ²	Gyvenamasis plotas m ²	Verslo plotas m ²	Pagalbinis naudingasis plotas m ²	Pagalbinis nenaudingasis plotas m ²	Rūšių (pusrubių) plotas m ²	Garų plotas m ²				
1	2	3	4	5	6	7	8	9	10	11	12	13	14	15	
1	1	74	Sanitarinis mazgas	2,22										2,22	
1	1	75	Sanitarinis mazgas	1,83										1,83	
1	1	76	Sandėlis	2,64										2,64	
1	1	77	Lošimo automatų patalpa	62,24									62,24		
Iš viso patalpų (4 patalpos)				68,93								62,24	6,69		

				Savonorių pr. 6-120, 03116 Vilnius		PREKYBOS PASKIRTIES PASTATO SU SPORTO PASKIRTIES PATALPOMIS, ESANČIO VINGIO G. 31, KLAIPĖDOJE, PREKYBOS PASKIRTIES PATALPŲ NR. 1-74, NR. 1-75, NR. 1-76, NR. 1-77 PASKIRTIES KEITIMO Į KITOS PASKIRTIES PATALPAS (LOŠIMŲ AUTOMATŲ SALONAS) PROJEKTAS					
A 1757	PV	A. Ilginytė				Brėžinys:				Laida	
	Arch.	U. Voveris				PATALPŲ PLANAS, M 1:100					
Etapas	Užsakovas:					Dokumento žymuo:				Lapas	Lapų
PP	UAB „PREF III“					PG-PK-21-01-PP					