



**KLAIPĖDOS MIESTO SAVIVALDYBĖS  
ADMINISTRACIJOS DIREKTORIUS**

**ĮSAKYMAS  
DĖL ŽEMĖS SKLYPO KLAIPĖDOJE, RŪKO G. 5, PLANO, PRILYGINAMO  
DETALIOJO TERITORIJŲ PLANAVIMO DOKUMENTUI, PATVIRTINIMO**

2011 m. spalio 3 d. Nr. AD1-1979  
Klaipėda

Vadovaudamasi Lietuvos Respublikos vietos savivaldos įstatymo (Žin., 1994, Nr. 55-1049; 2008, Nr. 113-4290; 2009, Nr. 159-7206) 29 straipsnio 8 dalies 2 punktu, Lietuvos Respublikos teritorijų planavimo įstatymo (Žin., 1995, Nr. 107-2391; 2004, Nr. 21-617; 2009, Nr. 159-7205) 21 straipsnio 3 dalimi, Lietuvos Respublikos Vyriausybės 2010 m. liepos 21 d. nutarimu Nr. 1124 (Žin., 2010, Nr. 91-4815) patvirtinto Žemės sklypo plano, prilyginamo detaliojo teritorijų planavimo dokumentui, rengimo, derinimo ir tvirtinimo miestų teritorijose tvarkos aprašo 40 punktu, atsižvelgdama į uždarnosios akcinės bendrovės „Anarima“ 2011 m. rugsėjo 22 d. prašymą:

1. T v i r t i n u žemės sklypo Klaipėdoje, Rūko g. 5, planą, prilyginamą detaliojo teritorijų planavimo dokumentui (sprendinių brėžinys pridedamas).

2. N u s t a t a u, kad patvirtintas žemės sklypo planas, prilyginamas detaliojo teritorijų planavimo dokumentui, įsigalioja kitą dieną po oficialaus informacinio pranešimo vietinėje spaudoje apie jo patvirtinimą ir viso teritorijų planavimo dokumento paskelbimo Klaipėdos miesto savivaldybės interneto tinklalapyje.

Šis įsakymas gali būti skundžiamas Lietuvos Respublikos administracinių bylų teisenos įstatymo nustatyta tvarka Klaipėdos apygardos administraciniam teismui, Galinio Pylimo g. 9, Klaipėda, per 1 mėnesį nuo individualaus akto paskelbimo dienos.

Savivaldybės administracijos direktorė




Judita Simonavičiūtė

Sklypo Nr.	Suformuoto žemės sklypo plotas (m²)	Sklypo kampų žymėjimai	Sklypo kampų koordinatės		Žemės sklypo ribų ilgiai		Žemės sklypo naudojimo paskirtis, naudojimo būdas ir pobūdis	Statinių aukštis (m)	Užstatymo tankumas	Duomenys apie žemės naudojimo apribojimus		Žemės sklypo duomenys			
			X	Y	Sklypo kampų Nr.	Atstumas (m)				Spec. žemės naudojimo sąlygos	Servitutas	Formuojamų sklypų adresas		Suformuoto žemės sklypo (naudotojas)	Su dokumentu asmeniškai susipažinau ir sprendiniams pritariu. Pasiūlymų, pasiūlymų neturiu
												Savivaldybė	Gatvė, namo Nr.		
1	3302	1 2 3 4 5 6	6179989.56 6179993.41 6180008.49 6179963.85 6179930.78 6179933.20	322584.17 322617.94 322634.95 322678.20 322645.01 322642.50	1-2 2-3 3-4 4-5 5-6 6-1	33.99 22.73 62.15 46.85 3.49 81.11	1. Žemės sklypo paskirtis - kitos paskirties žemė; 2. Žemės sklypo naudojimo būdas - gyvenamosios teritorijos (G) 3. Žemės sklypo naudojimo pobūdis - Daugiabučių gyvenamųjų pastatų ir bendrabučių statybos (G2)	13.55 m	670 m² (esamas)	Vandentiekio, lietaus ir fekalinės kanalizacijos tinklų ir įrenginių apsaugos zonos (XLIX skyrius): - 5m nuo vamzdžių ašies-1692m²; Elektros linijų apsaugos zonos (VI skyrius): - požeminės elektros kabelių linijos apsaugos zona - po 1m nuo linijų konstrukcijų kraštinių taškų- 80 m² Dujotiekio apsaugos zonos (IX skyrius)-129 m²; Ryšinių linijų apsaugos zonos (I skyrius)-po 2m nuo linijų krašto-119 m²; Šilumos ir karšto vandens tiekimo tinklų apsaugos zonos (XLVII skyrius)- po 5 m nuo kanalo (vamzdžio) kraštų, kameros išorinės sienos-592 m².	Nenustatomas	Klaipėdos miesto	Rūko g. 5	DNSB "Saturnas"	<i>Rūko g. 5, Klaipėdos miesto savivaldybės administracijos direktoriaus 2011 m. spalio 19 d. sprendimu Nr. AD1-1989</i>



SUSISIEKIMO SCHEMA

ištrauka iš NTR duomenų banko  
PATVIRTINTA  
Klaipėdos miesto savivaldybės administracijos direktoriaus 2011 m. spalio 19 d. sprendimu Nr. AD1-1989

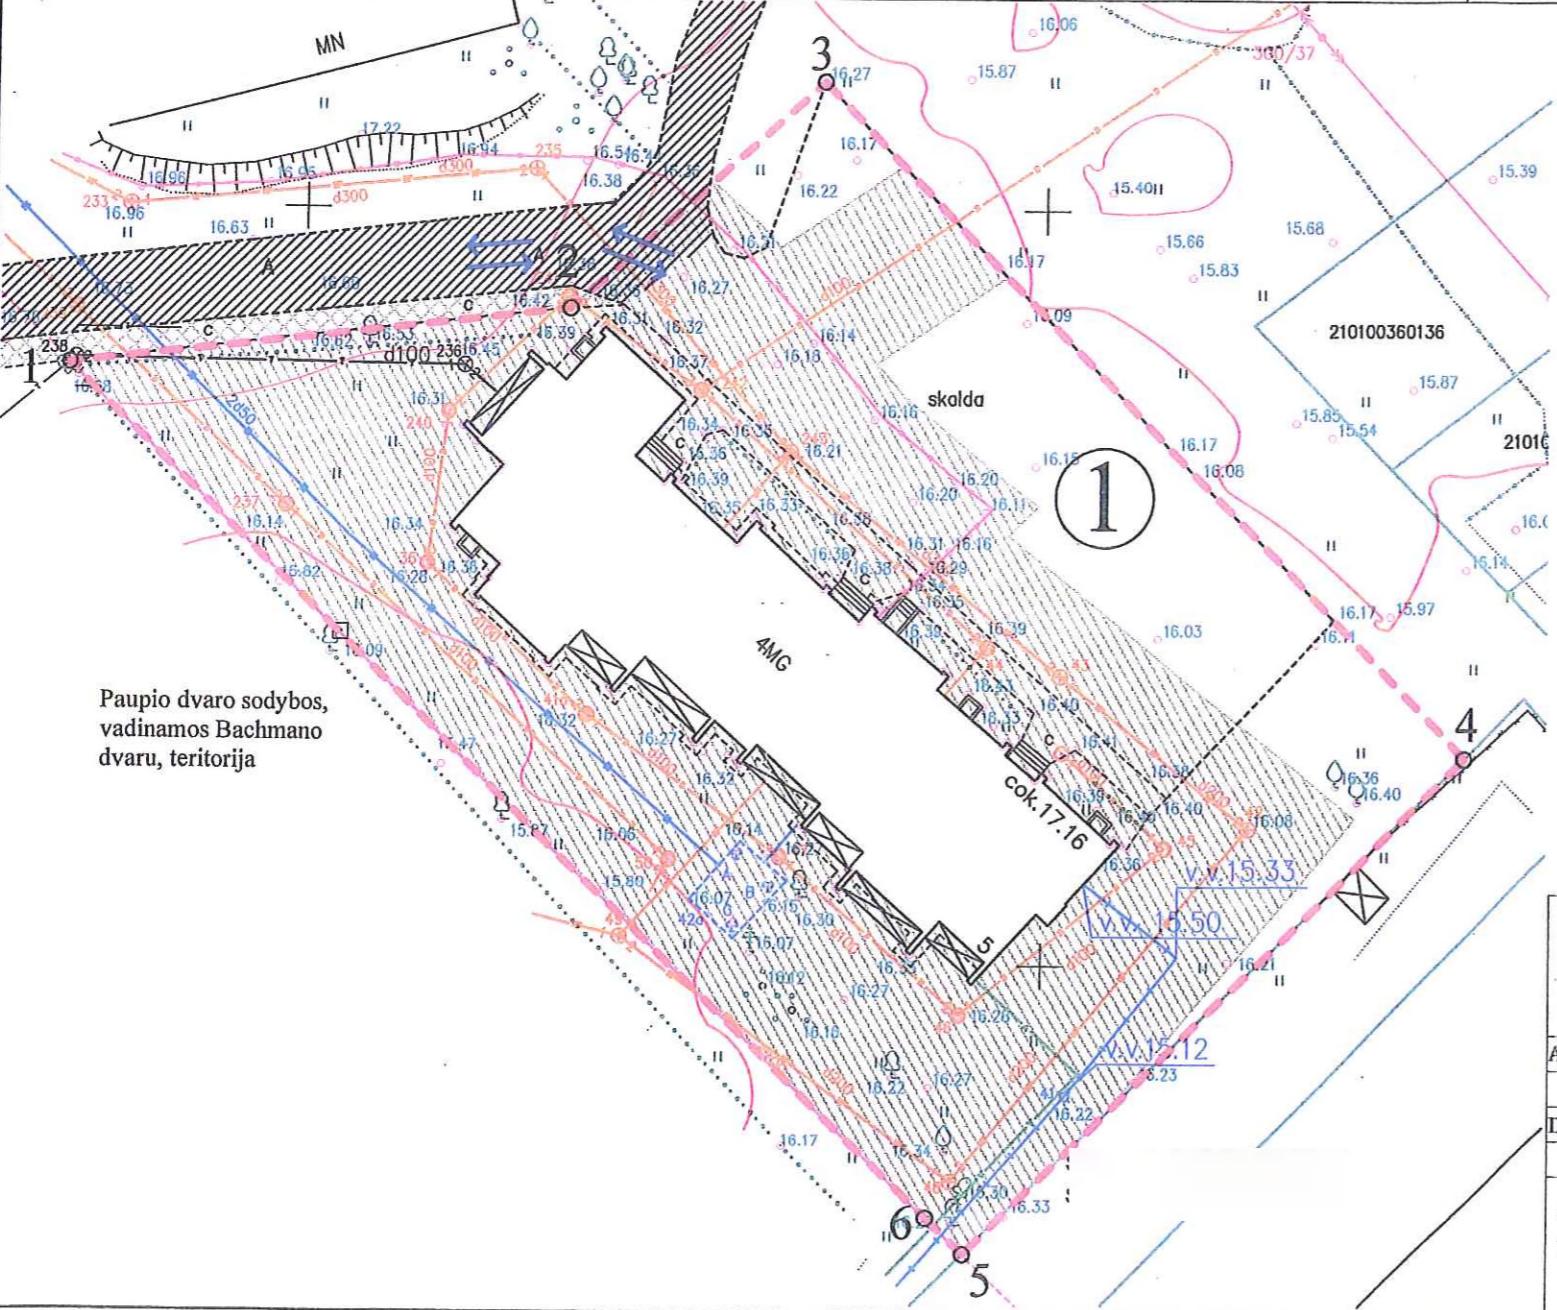

PASTABA:  
1. ŽEMĖS SKLYPO PASTATO AUKŠTIS, UŽSTATYMO TANKUMAS-ESAMI  
[VAŽIAVIMO, IŠVAŽIAVO VIETA | SKLYPĄ TIKSLINAMA TECHNINIO PROJEKTO RENGIMO METU.  
3. ŽEMĖS SPECIALIOSIOS NAUDOJIMO SĄLYGOS, SERVIDITATAI TIKSLINAMI KADASTRINIŲ MATAVIMŲ METU.

SUDERINTA  
Žemėtvarkos skyriaus vedėja  
Aimonda Gružienė  
2011 m. 09 mėn. 05 d.

SUDERINTA  
Savivaldybės vyriausiasis architektas  
Almantas Mureika

2011 m. 09 mėn. 22 d.  
Suderintojas: Svajūnas Mačulskis  
Nacionalinės žemės tarnybos prie Žemės ūkio ministerijos  
Klaipėdos miesto žemėtvarkos skyriaus vedėjo pavaduotojas  
Svajūnas Mačulskis  
2011 09 22

SUTARTINIAI ŽENKLAI	
①	Sklypo numeris
---	Formuojamo sklypo ribos
○	Sklypo ribų posūkio taškai
↔	Įvažiavimas/išvažiavimas. Eismo kryptys
---	Paupio dvaro sodybos teritorijos riba
---	Gretimų sklypų ribos
▨	Esamos gatvės, privažiavimai
▨	Šaligatvis
□	Esami pastatai
▨	Inžinerinių tinklų apsaugos zonos

<b>ANARIMA</b> PROJEKTAVIMAS Pakruojo g.25, LT-92307, Klaipėda Tel./faks. (8-46) 381728, uab.ansrima@gmail.com				
Atestato Nr.	Pareigos	V. Pavardė	Parašas	Data
DSP 25026	Direktorė	R. Butkuvienė	<i>[Signature]</i>	2011
	P. V.	J. Comienė	<i>[Signature]</i>	2011
	Aplinkos inžinierė	V. Safonova	<i>[Signature]</i>	2011
Adresas: Rūko g. 5, Klaipėdos m. sav. Užsakovas: "Saturnas"				

Projektas:	Formuojamo žemės sklypo prie daugiabučio pastato Rūko g. 5, Klaipėdos m. sav. planas, prilyginamas detaliojo teritorijų planavimo dokumentui				
Brėžinio pavadinimas:	<b>ŽEMĖS SKLYPO PLANAS (SPRENDINIŲ BRĖŽINYS)</b>				
Plotas, ha	Mastelis	Formatas	Lapas	Lapų	
-	1:500	A2	1	1	