



**KLAIPĖDOS MIESTO SAVIVALDYBĖS  
ADMINISTRACIJOS DIREKTORIUS**

**ĮSAKYMAS  
DĖL ŽEMĖS SKLYPŲ KLAIPĖDOJE, ŠILOJŲ G. 18 IR ŠILOJŲ G. 20, PLANO,  
PRILYGINAMO DETALIOJO TERITORIJŲ PLANAVIMO DOKUMENTUI,  
PATVIRTINIMO**

2012 m. vasario 8 d. Nr. AD1-286  
Klaipėda

Vadovaudamasi Lietuvos Respublikos vietos savivaldos įstatymo (Žin., 1994, Nr. 55-1049; 2008, Nr. 113-4290; 2009, Nr. 159-7206) 29 straipsnio 8 dalies 2 punktu, Lietuvos Respublikos teritorijų planavimo įstatymo (Žin., 1995, Nr. 107-2391; 2004, Nr. 21-617; 2009, Nr. 159-7205) 21 straipsnio 3 dalimi, Lietuvos Respublikos Vyriausybės 2010 m. liepos 21 d. nutarimu Nr. 1124 (Žin., 2010, Nr. 91-4815) patvirtinto Žemės sklypo plano, prilyginamo detaliojo teritorijų planavimo dokumentui, rengimo, derinimo ir tvirtinimo miestų teritorijose tvarkos aprašo 13 punktu, atsižvelgdama į uždarnosios akcinės bendrovės „Geoconsulting“ 2012 m. vasario 1 d. prašymą,

tvirtinu žemės sklypų Klaipėdoje, Šilųjų g. 18 ir Šilųjų g. 20, planą, prilyginamą detaliojo teritorijų planavimo dokumentui (sprendinių brėžinys pridedamas).

Šis įsakymas gali būti skundžiamas Lietuvos Respublikos administracinių bylų teisenos įstatymo nustatyta tvarka Klaipėdos apygardos administraciniam teismui Galinio Pylimo g. 9, Klaipėda, per 1 mėnesį nuo individualaus akto paskelbimo dienos.

Savivaldybės administracijos direktorė




Judita Simonavičiūtė


ŽEMĖS SKLYPO PLANO (PERDALIJIMO PROJEKTAS), PRILYGINAMO DETALIOJO TERITORIJŲ PLANAVIMO DOKUMENTUI, LENTELĖ

Sklypo Nr.	Suformuoto žemės sklypo plotas (m <sup>2</sup> )	Sklypo kampų žymėjimas	Sklypo kampų koordinatės		Žemės sklypo kraštinių ilgiai		Žemės sklypo naudojimo paskirtis, naudojimo būdas ir pobūdis	Duomenys apie žemės sklypo apribojimus		Žemės sklypo duomenys	
			X	Y	Sklypo kampų Nr.	Atstumas (m)		Specialiosios žemės naudojimo sąlygos	Servitutai	Žemės sklypo adresas	Suformuoto žemės sklypo naudotojai
1	1800	1	6185786.54	320058.17	1-2	29,98	1. Žemės sklypų paskirtis – kitos paskirties žemė 2. Žemės sklypų naudojimo būdas – gyvenamosios teritorijos (G) 3. Žemės sklypų naudojimo pobūdis – vienbučių ir dvibučių gyvenamųjų pastatų statybos	1. Ryšių linijų apsaugos zona – po 2 m abipus ryšių linija (6m <sup>2</sup> ) 2. Vandentiekio, lietaus ir fekalinės kanalizacijos tinklų ir įrenginių apsaugos zonos (323m <sup>2</sup> ) po 5 m nuo vamzdinių ašies. 3. Elektros linijų apsaugos zona – po 1m ir 10m nuo linijos konstrukcijų kraštinių taškų (99m <sup>2</sup> ) 4. Dujotiekio apsaugos zonos – po 2m abipus vamzdinio ašies (97m <sup>2</sup> ) 5. Vandens telkinių apsaugos juostos ir zonos po 50m. (25m <sup>2</sup> )	Telsė aptarnauti požeminės ir antžeminės komunikacijas (tarnaujantis daiktas) (1800m <sup>2</sup> )	Šilojų g.20 Klaipėdos m.	
		2	6185788.26	320088.10	2-5	60,05					
		5	6185728.31	320091.59	5-6	29,97					
		6	6185726.57	320061.67	6-1	60,07					
2	1200	2	6185788.26	320088.10	2-3	19,99	1. Ryšių linijų apsaugos zona – po 2 m abipus ryšių linija (9m <sup>2</sup> ) 2. Elektros linijų apsaugos zona – po 1m ir 2m nuo linijos konstrukcijų kraštinių taškų (2m <sup>2</sup> ) 3. Vandens telkinių apsaugos juostos ir zonos po 50m. (186m <sup>2</sup> )	Telsė aptarnauti požeminės ir antžeminės komunikacijas (tarnaujantis daiktas) (1200m <sup>2</sup> )	Šilojų g.18 Klaipėdos m.		
		3	6185789.39	320108.06	3-4	60,02					
		4	6185729.47	320111.55	4-5	19,99					
		5	6185728.31	320091.59	5-2	60,05					

SITUACIJOS SCHEMA

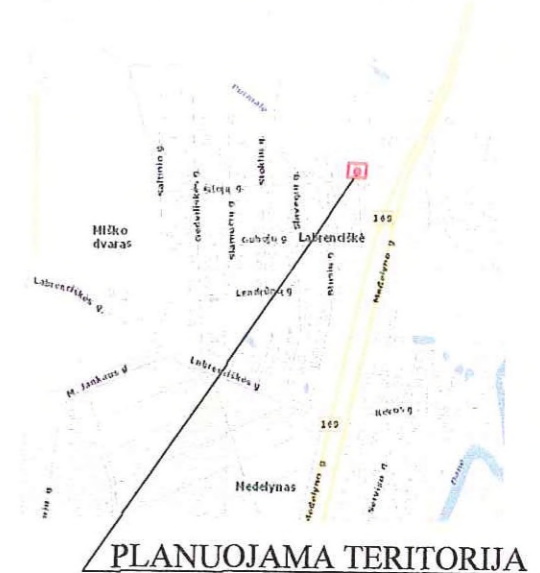

PLANUOJAMA TERITORIJA

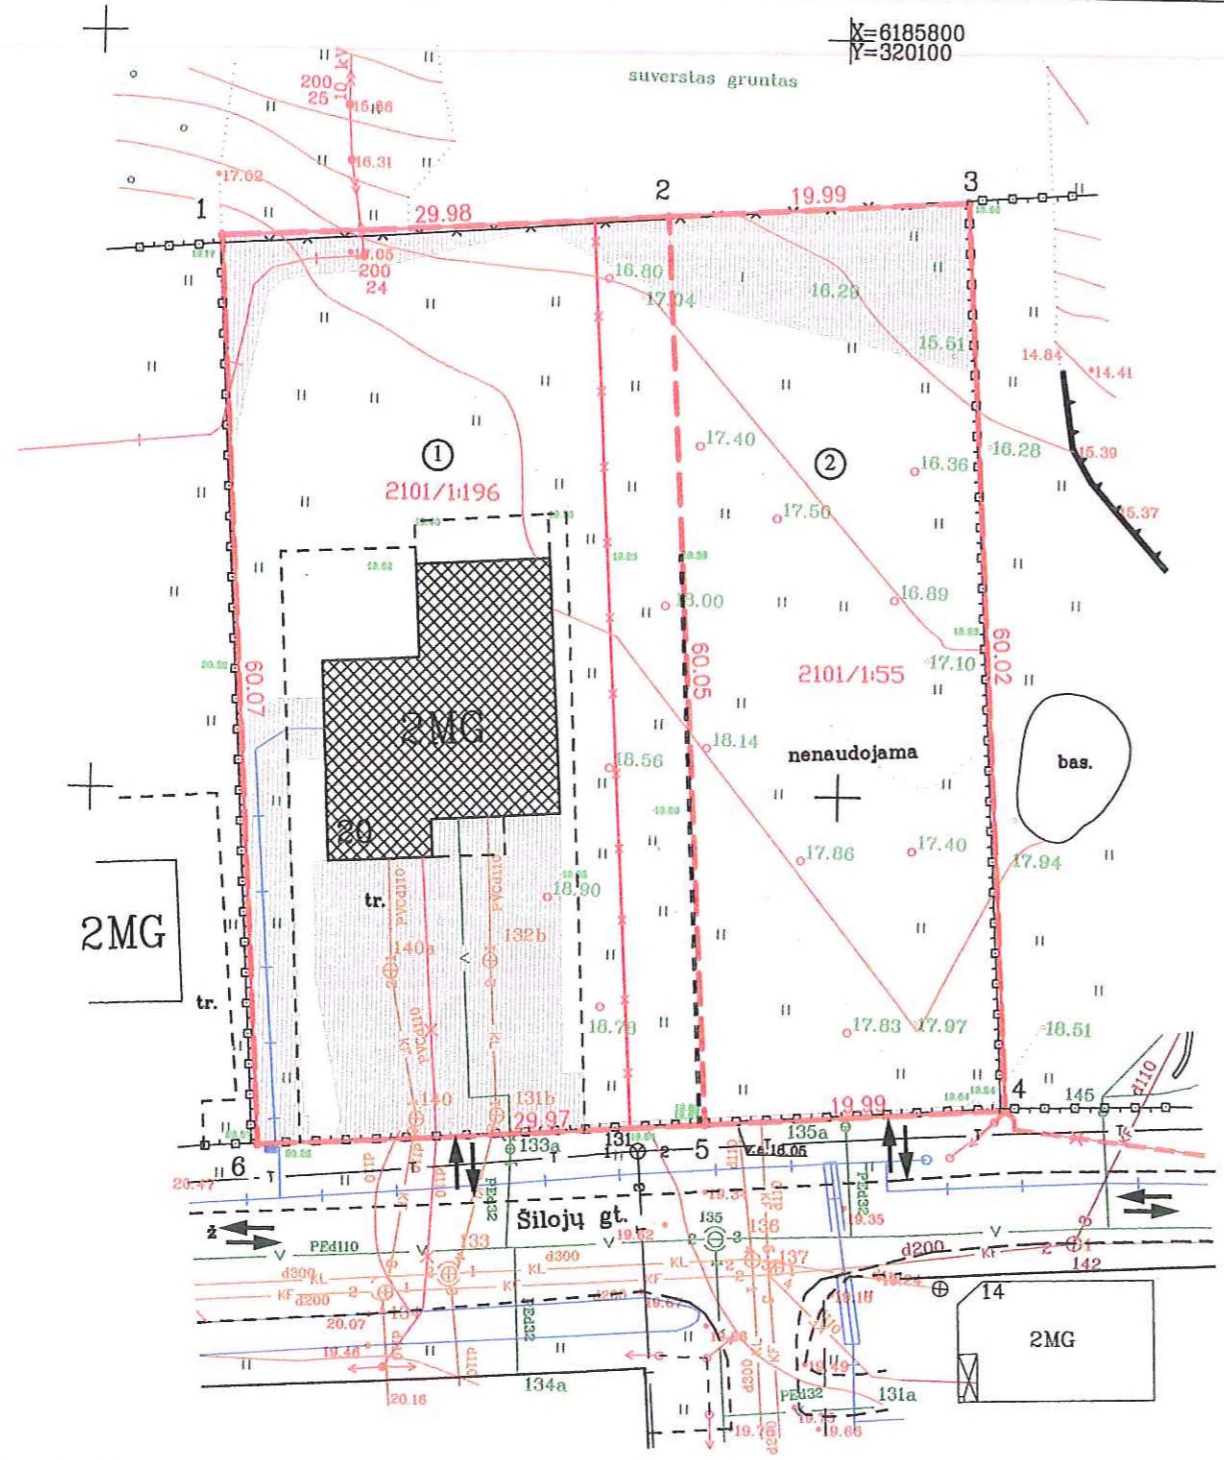

Žemės sklypo adresas	Žemės sklypo plotas m <sup>2</sup>	Žemės sklypo savininkas
PRIEŠ PERDALIJIMĄ		
Šilojų g.18	1500	
Šilojų g.20	1500	
PO PERDALIJIMO		
Šilojų g.18	1200	
Šilojų g.20	1800	

SUDERINTA:  
Žemės savininkas (naudotojas)

SUTARTINIAI ŽYMĖJIMAI

①	Formuojamo sklypo numeris ir plotas
	Esami statiniai ir įrenginiai
	Formuojamo žemės sklypo ribos
	Esamos žemės sklypų ribos
	Naikinamos žemės sklypų ribos
	Esamų inžinerinių tinklų apsaugos zonos
	Įvažiavimai-išvažiavimai, eismo kryptys

PATVIRTINTA  
Klaipėdos miesto savivaldybės administracijos  
direktoriaus 2012 m. *romano 8* d.  
įsakymu Nr. AD1-286



UAB "Geoconsulting" Šviesos g.3, Klaipėda www.geoconsulting.lt info@geoconsulting.lt Tel.+370 61284305	ŽEMĖS SKLYPO PLANAS ADRESU ŠILOJŲ G. NR.18, NR.20 KLAIPĖDOJE, PRILYGINAMAS DETALIOJO TERITORIJŲ PLANAVIMO DOKUMENTUI (PERDALIJIMO PROJEKTAS)		
	ŽEMĖS SKLYPO PLANAS (PERDALIJIMO PROJEKTAS) SPRENDINIŲ BRĖŽINYS M1:500		
Kvalifikacijos pažymėjimas Nr.2R-FP-480			
Projekto autorius	Marius Stankevičius		2012.02
Laida:	1	Lapas:	1
		Lapų:	1