



**KLAIPĖDOS MIESTO SAVIVALDYBĖS
ADMINISTRACIJOS DIREKTORIUS**

**ĮSAKYMAS
DĖL ŽEMĖS SKLYPO KLAIPĖDOJE, PAKRUOJO G. 13, PLANO, PRILYGINAMO
DETALIOJO TERITORIJŲ PLANAVIMO DOKUMENTUI, PATVIRTINIMO**

2012 m. liepos 12 d. Nr. AD1-1655
Klaipėda

Vadovaudamasi Lietuvos Respublikos vietos savivaldos įstatymo (Žin., 1994, Nr. 55-1049; 2008, Nr. 113-4290; 2009, Nr. 159-7206) 29 straipsnio 8 dalies 2 punktu, Lietuvos Respublikos teritorijų planavimo įstatymo (Žin., 1995, Nr. 107-2391; 2004, Nr. 21-617; 2009, Nr. 159-7205) 21 straipsnio 3 dalimi, Žemės sklypo plano, prilyginamo detaliojo teritorijų planavimo dokumentui, rengimo, derinimo ir tvirtinimo miestų teritorijose tvarkos aprašo, patvirtinto Lietuvos Respublikos Vyriausybės 2010 m. liepos 21 d. nutarimu Nr. 1124 (Žin., 2010, Nr. 91-4815), 40 punktu, atsižvelgdama į Simono Dangvecko 2012-07-05 prašymą,

t v i r t i n u žemės sklypo Klaipėdoje, Pakruojo g. 13, planą, prilyginamą detaliojo teritorijų planavimo dokumentui (sprendinių brėžinys pridedamas).

Šis įsakymas gali būti skundžiamas Lietuvos Respublikos administracinių bylų teisenos įstatymo nustatyta tvarka Klaipėdos apygardos administraciniam teismui Galinio Pylimo g. 9, Klaipėda, per 1 mėnesį nuo individualaus akto paskelbimo dienos.

Savivaldybės administracijos direktorė



Judita Simonavičiūtė

ŽEMĖS SKLYPO PLANO, PRILYGINAMO DETALIOJO TERITORIJŲ PLANAVIMO DOKUMENTUI, LENTELĖ

Sklypo Nr.	Žemės sklypo plotas (m²)	Žemės sklypo kraštinių ilgiai		Žemės sklypo naudojimo paskirtis, naudojimo būdas ir pobūdis	Statinių aukštis (m)	Užstatymo tankumas	Duomenys apie žemės sklypo apribojimus		Žemės sklypo duomenys	
		Sklypo kampų Nr.	Atstumas (m)				Specialiosios žemės ir miško naudojimo sąlygos	Servitutai	Žemės sklypo adresas	Žemės sklypo savininkas, naudotojas
1	600	3-4 4-5 5-6 6-7 7-3	30.00 10.00 10.00 30.00 20.00	1. Žemės sklypo paskirtis - kitos paskirtės žemė. 2. Žemės sklypo naudojimo būdas - gyvenamosios teritorijos. 3. Naudojimo pobūdis - vienbučių ir dvibučių gyvenamųjų pastatų statybos.	16.29	0.33	1. Ryšių linijos apsaugos zona, (kodas I), plotas 9 kv. m. 2. Elektros linijų apsaugos zona, (kodas VI), plotas 9 kv. m. 3. Dujotiekių apsaugos zonos, (kodas IX), plotas 38 kv. m. 4. Vandentiekio, lietus ir fekalinės kanalizacijos tinklų ir įrenginių apsaugos zonos, (kodas XI X), plotas 210 kv. m.		Pakruojo g. 13 Klaipėdos m.	
2	190	1-2 2-3 3-7 7-1	20.00 9.50 20.00 9.50		nenustatomas	nenustatomas	1. Ryšių linijos apsaugos zona, (kodas I), plotas 38 kv. m. 2. Elektros linijų apsaugos zona, (kodas VI), plotas 19 kv. m. 3. Dujotiekių apsaugos zonos, (kodas IX), plotas 67 kv. m. 4. Vandentiekio, lietus ir fekalinės kanalizacijos tinklų ir įrenginių apsaugos zonos, (kodas XI X), plotas 190 kv. m. 5. Šilumos ir karšto vandens tiekimo tinklų apsaugos zonos, (kodas XL VIII), plotas 87 kv. m.	Nenustatomi	Nenustatomas	
3*	790	1-2 2-3 3-4 4-5 5-6 6-7 6-7	20.00 9.50 30.00 10.00 10.00 30.00 20.00		16.29	0.23	1. Ryšių linijos apsaugos zona, (kodas I), plotas 47 kv. m. 2. Elektros linijų apsaugos zona, (kodas VI), plotas 28 kv. m. 3. Dujotiekių apsaugos zonos, (kodas IX), plotas 105 kv. m. 4. Vandentiekio, lietus ir fekalinės kanalizacijos tinklų ir įrenginių apsaugos zonos, (kodas XI X), plotas 400 kv. m. 5. Šilumos ir karšto vandens tiekimo tinklų apsaugos zonos, (kodas XL VIII), plotas 87 kv. m.		Pakruojo g. 13 Klaipėdos m.	

KOORDINAČIŲ ŽINIARAŠTIS

Koordinatų sistema LKS-94		
Taško Nr.	X	Y
1	6181007.12	320149.56
2	6181027.11	320149.06
3	6181027.29	320158.56
4	6181027.86	320188.55
5	6181017.87	320188.82
6	6181007.87	320189.05
7	6181007.30	320159.06

Pastabos:
1. 3*- sklypas suformuojamas sujungus 1 ir 2 sklypus.
2. Žemės sklypo plane (sprendinių brėžinyje) numatomas laisvos valstybinės žemės, išterpusios tarp privačio žemės sklypo ir gatvės, sujungimas su pagrindiniu žemės sklypu (LR teisės aktų nustatyta tvarka).

PATVIRTINTA
Klaipėdos miesto savivaldybės administracijos
direktorius 2012 m. *1655*
įsakymu Nr. AD1-



PLANUOJAMA TERITORIJA


SUDERINTA
Žemėtvarkos skyriaus vedėja
Raimonda Gružienė
20...m...06...men...d.

SUDERINTA
Architektūros ir miesto planavimo skyriaus
Sąlygų sąvadų poskyrio vedėjas
Marijus Mockus
20...m...06...d.

SUDERINTA
Nacionalinės žemės tarnybos prie ŽŪM
Klaipėdos miesto ir Neringos skyriaus vedėja
Saulėnė Narkuvienė
2012-07-05

SUTARTINIAI ŽYMĖJIMAI

	Žemės sklypo numeris/ žemės sklypo plotas
	Sklypo ribos postūkio taškas
	Esami statiniai ir įrenginiai
	Formuojamo žemės sklypo ribos (išterpės iki 4 arų)
	Esamos žemės sklypų ribos
	Naikinamos žemės sklypų ribos
	Esamų inžinerinių tinklų apsaugos zonos
	Įvažiavimas - išvažiavimas, eismo kryptys
	Gatvės važiuojamoji dalis
	Šaligatvis
	Gatvės ašinė linija
	Projektuojamos žemės sklypo ribos

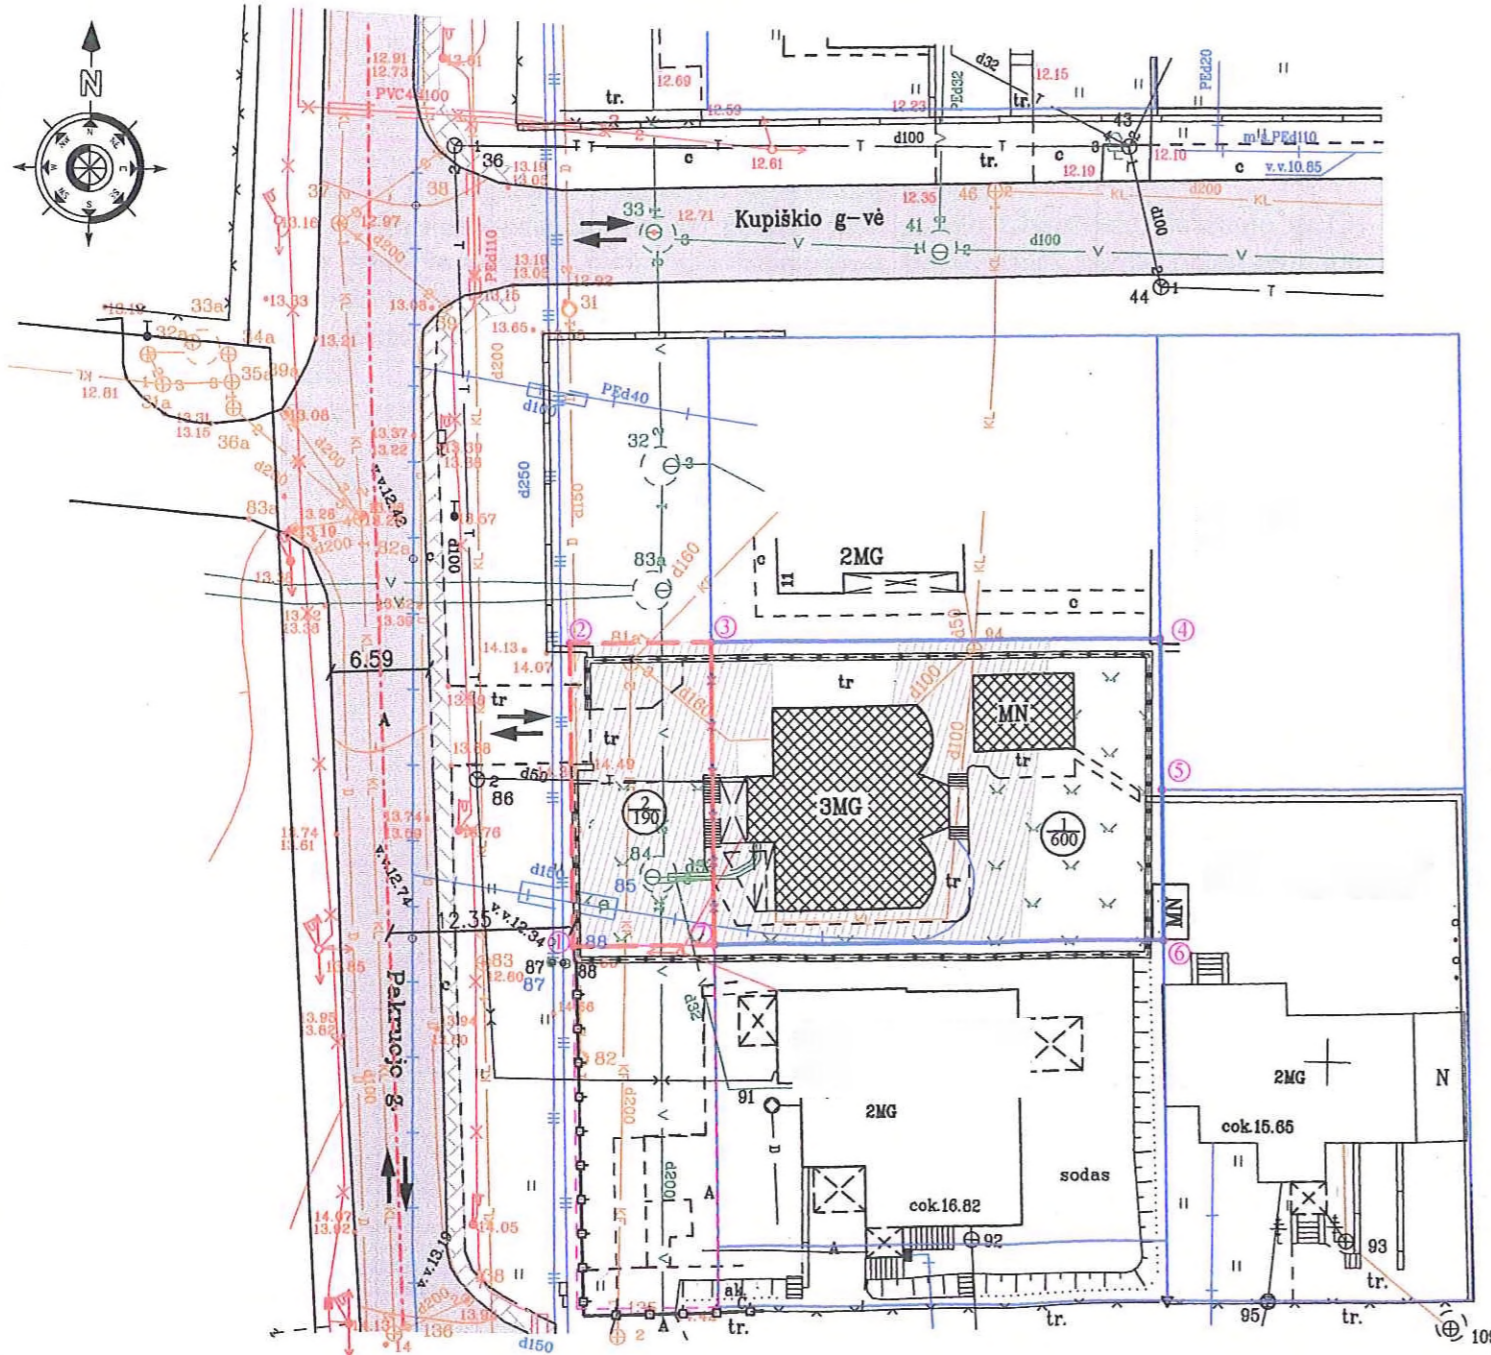

avininkas:

2012-06-12
rašas, data

4. savininkas:

2012-06-12
rašas, data

savininkas:

2012-06-12
(parašas, data)

Su dokumentu asmeniškai susipažinau ir plano sprendiniams pritariu:
Žemės savininkas (naudotojas):

1655
(parašas, data)

savininkas:

2012-06-12
(parašas, data)

Simono Dangvecko individuali veikla Liepų g. 66-202, Klaipėdos m. sdsplanas@gmail.com		ŽEMĖS SKLYPO PLANAS, ADRESU PAKRUOJO G. 13 KLAIPĖDO MIESTE, KADASTRO NR. 2101/0002:164, PRILYGINAMAS DETALIOJO TERITORIJŲ PLANAVIMO DOKUMENTUI		
Kvalifikacijos pažymėjimo Nr. 28412 Simonas DANGVECKAS Paž. Nr. 064808		ŽEMĖS SKLYPO PLANAS (SPRENDINIŲ BRĖŽINYS) ŽEMĖS SKLYPO BENDRAS PLOTAS 790 M ²		
Projekto rengėjas	Simonas Dangveckas	Mastelis	Lapų skaičius	Lapo Nr.
		M 1:500	1	1