



**KLAIPĖDOS MIESTO SAVIVALDYBĖS
ADMINISTRACIJOS DIREKTORIUS**

**ĮSAKYMAS
DĖL ŽEMĖS SKLYPO KLAIPĖDOJE, BIRŽŲ G. 1, PLANO, PRILYGINAMO
DETALIOJO TERITORIJŲ PLANAVIMO DOKUMENTUI, PATVIRTINIMO**

2012 m. liepos 12 d. Nr. AD1-1644
Klaipėda

Vadovaudamasi Lietuvos Respublikos vietos savivaldos įstatymo (Žin., 1994, Nr. 55-1049; 2008, Nr. 113-4290; 2009, Nr. 159-7206) 29 straipsnio 8 dalies 2 punktu, Lietuvos Respublikos teritorijų planavimo įstatymo (Žin., 1995, Nr. 107-2391; 2004, Nr. 21-617; 2009, Nr. 159-7205) 21 straipsnio 3 dalimi, Žemės sklypo plano, prilyginamo detaliojo teritorijų planavimo dokumentui, rengimo, derinimo ir tvirtinimo miestų teritorijose tvarkos aprašo, patvirtinto Lietuvos Respublikos Vyriausybės 2010 m. liepos 21 d. nutarimu Nr. 1124 (Žin., 2010, Nr. 91-4815), 40 punktu, atsižvelgdama į Simono Dangvecko 2012-07-05 prašymą,

t v i r t i n u žemės sklypo Klaipėdoje, Biržų g. 1, planą, prilyginamą detaliojo teritorijų planavimo dokumentui (sprendinių brėžinys pridedamas).

Šis įsakymas gali būti skundžiamas Lietuvos Respublikos administracinių bylų teisenos įstatymo nustatyta tvarka Klaipėdos apygardos administraciniam teismui Galinio Pylimo g. 9, Klaipėda, per 1 mėnesį nuo individualaus akto paskelbimo dienos.

Savivaldybės administracijos direktore



Judita Simonavičiūtė

ŽEMĖS SKLYPO PLANO, PRILYGINAMO DETALIOJO TERITORIJŲ PLANAVIMO DOKUMENTUI, LENTELĖ

Sklypo Nr.	Žemės sklypo plotas (m²)	Žemės sklypo kraštinių ilgiai		Žemės sklypo naudojimo paskirtis, naudojimo būdas ir pobūdis	Statinių aukštis (m)	Užstatymo tankumas	Duomenys apie žemės sklypo apribojimus		Žemės sklypo duomenys	
		Sklypo kampų Nr.	Atstumas (m)				Specialiosios žemės ir miško naudojimo sąlygos	Servitutai	Žemės sklypo adresas	Žemės sklypo savininkas, naudotojas
1+1*	720	3-4 4-5 5-6 6-7 7-8 8-3	30.00 20.00 4.00 30.02 4.00 20.00	1. Žemės sklypo paskirtis - kitos paskirties žemė. 2. Žemės sklypo naudojimo būdas - gyvenamosios teritorijos. 3. Naudojimo pobūdis - Vienbutių ir dvibučių gyvenamųjų pastatų statybos.	8.60	0.26	1. Ryšių linijos apsaugos zona, (kodas I), plotas 19 kv.m. 2. Elektros linijų apsaugos zona, (kodas VI), plotas 10 kv.m. 3. Dujotiekio apsaugos zona, (kodas IX), plotas 45 kv.m. 4. Vandentiekio, lietaus ir fekalinės kanalizacijos tinklų ir įrenginių apsaugos zonos, (kodas XI I X), plotas 192 kv.m.		Biržų g. 1 Klaipėdos m.	
2	228	1-2 2-3 3-8 8-7 7-1	24.00 9.50 20.00 4.00 9.50		nenusta- tomas	nenusta- tomas	1. Ryšių linijos apsaugos zona, (kodas I), plotas 39 kv.m. 2. Elektros linijų apsaugos zona, (kodas VI), plotas 22 kv.m. 3. Dujotiekio apsaugos zonos, (kodas IX), plotas 2 kv.m. 4. Vandentiekio, lietaus ir fekalinės kanalizacijos tinklų ir įrenginių apsaugos zonos, (kodas XI I X), plotas 228 kv.m. 5. Šilumos ir karšto vandens tiekimo tinklų apsaugos zonos, (kodas XI VIII), plotas 83 kv.m.	Nenustatomi	Nenustatomas	
3*	948	1-2 2-3 3-4 4-5 5-6 6-7 7-1	24.00 9.50 30.00 20.00 4.00 30.02 9.50		8.60	0.20	1. Ryšių linijos apsaugos zona, (kodas I), plotas 58 kv.m. 2. Elektros linijų apsaugos zona, (kodas VI), plotas 32 kv.m. 3. Dujotiekio apsaugos zonos, (kodas IX), plotas 47 kv.m. 4. Vandentiekio, lietaus ir fekalinės kanalizacijos tinklų ir įrenginių apsaugos zonos, (kodas XI I X), plotas 420 kv.m. 5. Šilumos ir karšto vandens tiekimo tinklų apsaugos zonos, (kodas XI VIII), plotas 103 kv.m.		Biržų g. 1 Klaipėdos m.	

KOORDINACIŲ ŽINIARAŠTIS

Koordinacių sistema LKS-94		
Taško Nr.	X	Y
1	6180983.13	320150.15
2	6181007.12	320149.56
3	6181007.30	320159.06
4	6181007.87	320189.05
5	6180987.88	320189.56
6	6180983.88	320189.66
7	6180983.31	320159.65
8	6180987.31	320159.58

Pastabos:
1. 3*- sklypas suformuojamas sujungus 1, 1* ir 2 sklypus.
2. Žemės sklypo plane (sprendinių brėžinyje) numatomas laisvos valstybinės žemės, įsiterpusios tarp privačio žemės sklypo ir gatvės, sujungimas su pagrindiniu ir plane pažymėtu indeksu 1*, žemės sklypais (LR teisės aktų nustatyta tvarka).

PATVIRTINTA
Klaipėdos miesto savivaldybės administracijos
direktoriaus 2012 m. birželio 15 d. sprendimu Nr. AD1-1644



PLANUOJAMA TERITORIJA

SUTARTINIAI ŽYMĖJIMAI

	Žemės sklypo numeris/ žemės sklypo plotas
	Sklypo ribos posūkio taškas
	Esami statiniai ir įrenginiai
	Formuojamo žemės sklypo ribos (įsiterpęs iki 4 arų)
	Esamos žemės sklypų ribos
	Naikinamos žemės sklypų ribos
	Esamų inžinerinių tinklų apsaugos zonos
	Įvažiavimas - išvažiavimas, eismo kryptys
	Gatvės važiuojamoji dalis
	Šaligatvis
	Gatvės ašinė linija
	Projektuojamos žemės sklypo ribos


Su dokumentu asmeniškai susipažinau ir plano sprendiniams pritariu:
Žemės savininkas (naudotojas):

[Signature] 2012-06-15
[Signature] 2012-06-15
(parašas, data)
kadastro Nr. 2101/0002:164 savininkas:
[Signature] 2012-06-15
(parašas, data)
kadastro Nr. 2101/0002:116 savininkas:
[Signature] 2012-06-15
(parašas, data)

SUDERINTA
Žemėtvarkos skyriaus vedėja
Raimonda Gružienė
2012 m. 06.15 d.

SUDERINTA
Architektūros ir miesto planavimo skyriaus
Sąlygų sąvadų poskyrio vedėjas
Marijus Mockus
2012 m. 06.20 d.

SUDERINTA
Nacionalinės žemės tarnybos prie ŽŪM
Klaipėdos miesto ir Neringos skyriaus vedėja
Saulėnė Narkuvienė

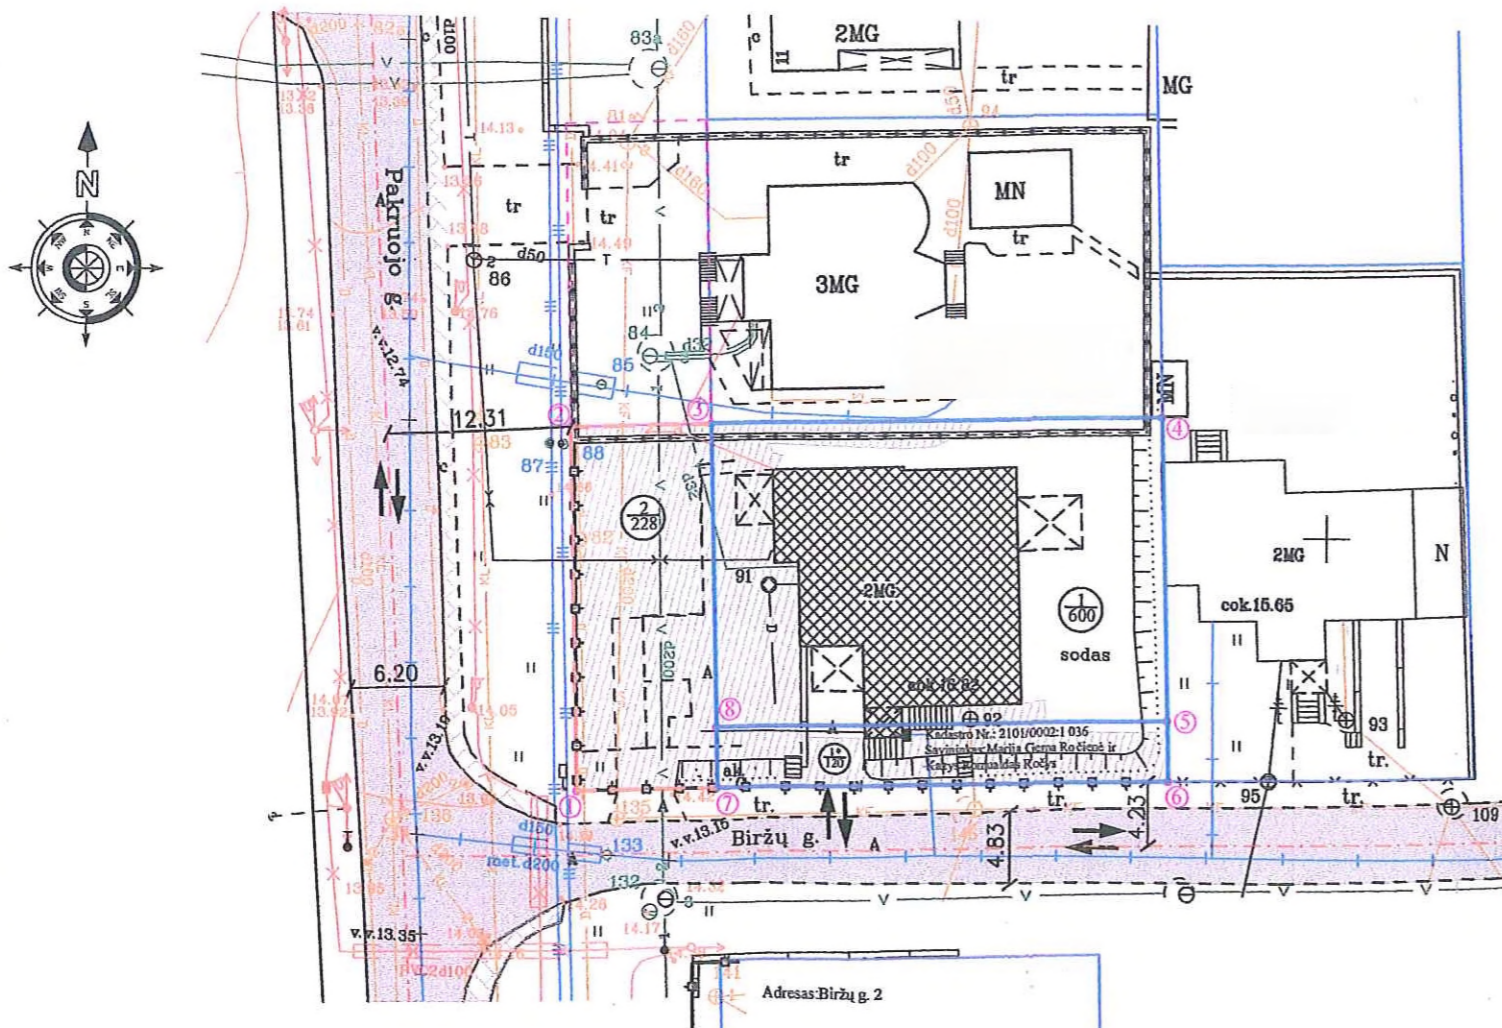

Simono Dangvecko individuali veikla Liepų g. 66-202, Klaipėdos m. sdsplanas@gmail.com		ŽEMĖS SKLYPO PLANAS, ADRESU BIRŽŪ G. 1, KLAIPĖDO MIESTE, KADASTRO NR. 2101/0002:864, PRILYGINAMAS DETALIOJO TERITORIJŲ PLANAVIMO DOKUMENTUI			
Kvalifikacijos pažymėjimo Nr. 2R-FP-412		ŽEMĖS SKLYPO PLANAS (SPRENDINIŲ BRĖŽINYŠ) ŽEMĖS SKLYPO BENDRAS PLOTAS 948 M ²			
Projekto rengėjas	Simonas Dangveckas	Data	Mastelis	Lapų skaičius	Lapo Nr.
		2012-06-15	M 1:500	1	1