



**KLAIPĖDOS MIESTO SAVIVALDYBĖS
ADMINISTRACIJOS DIREKTORIUS**

**ĮSAKYMAS
DĖL ŽEMĖS SKLYPO KLAIPĖDOJE, JURGINŲ G. 26, PLANO, PRILYGINAMO
DETALIOJO TERITORIJŲ PLANAVIMO DOKUMENTUI, PATVIRTINIMO**

2012 m. spalio 19 d. Nr. AD1-2427
Klaipėda

Vadovaudamasi Lietuvos Respublikos vietos savivaldos įstatymo (Žin., 1994, Nr. 55-1049; 2008, Nr. 113-4290; 2009, Nr. 159-7206) 29 straipsnio 8 dalies 2 punktu, Lietuvos Respublikos teritorijų planavimo įstatymo (Žin., 1995, Nr. 107-2391; 2004, Nr. 21-617; 2009, Nr. 159-7205) 21 straipsnio 3 dalimi, Žemės sklypo plano, prilyginamo detaliojo teritorijų planavimo dokumentui, rengimo, derinimo ir tvirtinimo miestų teritorijose tvarkos aprašo, patvirtinto Lietuvos Respublikos Vyriausybės 2010 m. liepos 21 d. nutarimu Nr. 1124 (Žin., 2010, Nr. 91-4815), 40 punktu, atsižvelgdama į uždarnosios akcinės bendrovės „Sankryža“ 2012-10-15 prašymą,

t v i r t i n u žemės sklypo Klaipėdoje, Jurginų g. 26, planą, prilyginamą detaliojo teritorijų planavimo dokumentui (sprendinių brėžinys pridedamas).

Šis įsakymas gali būti skundžiamas Lietuvos Respublikos administracinių bylų teisenos įstatymo nustatyta tvarka Klaipėdos apygardos administraciniam teismui Galinio Pylimo g. 9, Klaipėda, per 1 mėnesį nuo individualaus akto paskelbimo dienos.

Savivaldybės administracijos direktorė




Judita Simonavičiūtė

**Žemės sklypo, esančio prie statinių, kurių unikalūs Nr. 2193-5004-0015,
2193-5004-0026, 2193-5004-0037,
Jurginų g. 26, Klaipėdoje, planas, prilyginamas detaliojo teritorijų planavimo dokumentui.
Sprendinių brėžinys M1:500
Formuojamo sklypo plotas 2416 m²**

PATVIRTINTA
Klaipėdos miesto savivaldybės
administracijos direktoriaus
2012 m. spalio 19 d. įsakymu Nr. ADI-2427

ŽEMĖS SKLYPO PLANO SPRENDINIAI

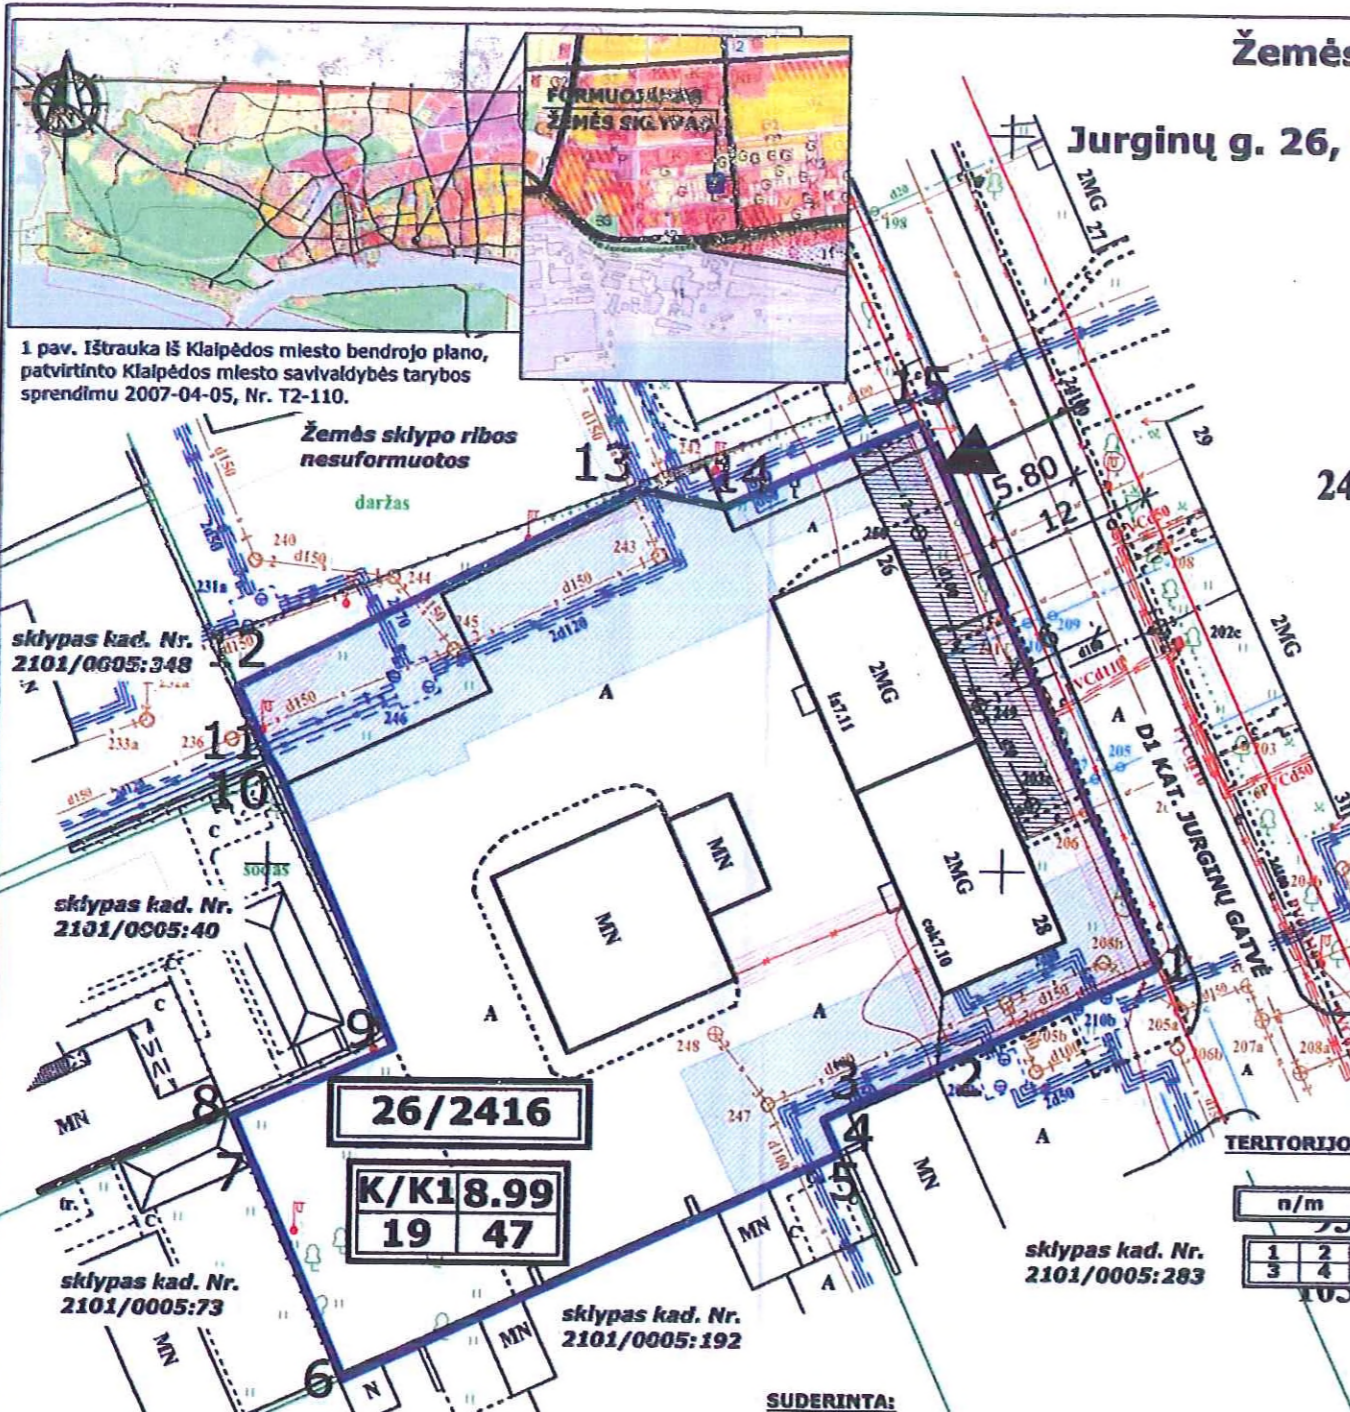

Formuojamo sklypo žymėjimas	Sklypo kampų koordinatės		Sklypo (jo dalies) plotas m ²	Žemės sklypo ribos ir linijų ilgiai		Nustatomos naudojimo ir veiklos sąlygos				Spec. žemės naudojimo sąlygos	Žemės sklypo savininkai (naudotojai)
	X	Y		Posūčio taškų Nr.	Atstumas, m	Pagrindinė žemės naudojimo paskirtis	Žemės sklypo naudojimo būdas (pobūdis)	Statinių aukštis (metrais)	Užstatymo tankis		
26	1	6177343.57	320310.67	1-2	16.69	Kita	Komerinės paskirties teritorijos prekybos, paslaugų ir pramonės objektų statybos. Indeksas K/K1 GKodas tp9	8.99	0.19	I. Ryšių linijų apsaugos zonos - 104 m ² ; VI. Elektros linijų apsaugos zonos - 176 m ² XLVIII. Šilumos ir karšto vandens tiekimo tinklų apsaugos zonos - 655 m ² XLIX. Vandentiekio, lietaus ir fekalinės kanalizacijos tinklų ir [renginių apsaugos zonos - 168 m ²	UAB „Sankryža“
	2	6177336.52	320295.54	2-3	6.82						
	3	6177333.64	320289.36	3-4	1.40						
	4	6177333.04	320288.10	4-5	2.59						
	5	6177330.68	320289.16	5-6	37.01						
	6	6177315.09	320255.59	6-7	15.13						
	7	6177328.99	320249.61	7-8	4.25						
	8	6177332.89	320247.91	8-9	11.75						
	9	6177337.60	320258.67	9-10	20.10						
	10	6177356.06	320250.71	10-11	1.25						
	11	6177357.12	320250.05	11-12	5.38						
	12	6177362.00	320247.78	12-13	30.32						
	13	6177375.66	320274.85	13-14	5.97						
	14	6177374.49	320280.71	14-15	14.61						
	15	6177380.42	320294.06	15-1	40.42						

- SUTARTINIAI ŽENKLAI**
- Formuojamo žemės sklypo ribos
 - Kaimyninių sklypų ribos
 - 14 - Sklypo kampų pažymėjimas plane
 - Įvažiavimas į sklypą
 - Gatvės raudonoji linija
 - Esama vandentiekio linija
 - Esami 0,4 kV požeminiai elektros kabeliai
 - Esamas 10 kV požeminis elektros kabelis
 - Esama šilumotiekio linija
 - Esama ryšių linija
 - Elektros linijų apsaugos zona
 - Šilumos ir karšto vandens tiekimo tinklų apsaugos zona
 - Ryšių linijos apsaugos zona
 - Vandentiekio, lietaus ir fekalinės kanalizacijos tinklų ir [renginių apsaugos zonos

SUDERINTA:

Nacionalinė žemės tarnyba prie ŽŪM
Klaipėdos miesto ir Neringos skyriaus
vyriausiasis specialistas
Svajūnas Mačiulis
2012.10.12

SUDERINTA:
Architektūros ir miesto planavimo skyriaus
Sąlygų sąvadų poskyrio vedėjas
Marijus Mockus
2012.10.12

SUDERINTA
Žemėtvarkos skyriaus vedėja
Raimonda Gružienė
2012.10.09

SUDERINTA
Klaipėdos miesto savivaldybės
geografinės informacijos skyriaus
vedėja
2012.10.09

Klaipėdos miesto savivaldybės geografinės informacijos skyriaus

OBJEKTA				ŽEMĖS SKLYPO PLANAS, PRILYGINAMAS DETALIOJO TERITORIJŲ PLANAVIMO DOKUMENTUI				
Laugalių g. 9, Gargždai, tel. 8 46 444332				Žemės sklypo Jurginų g. 26, Klaipėdoje, planas, prilyginamas detaliojo teritorijų planavimo dokumentui.				
Atestato Nr.	PAREIGOS	V. PAVARDĖ	PARAŠAS	DATA	BRĖŽINYS	LAIDA		
24837	PV	L. SLAUSGALVIS	<i>[Signature]</i>	2012	SPRENDINIŲ BRĖŽINYS M1:500	0		
	PROJ.	D. RIMKUTĖ	<i>[Signature]</i>	2012				
Etapas	Planavimo iniciatorius:			IDP - 12/08 ŽSP-003			LAPAS	LAPŲ
ŽSP	UAB „Sankryža“						1	1