



**KLAIPĖDOS MIESTO SAVIVALDYBĖS
ADMINISTRACIJOS DIREKTORIUS**

**ĮSAKYMAS
DĖL ŽEMĖS SKLYPO KLAIPĖDOJE, SMĖLIO G. 6, PLANO, PRILYGINAMO
DETALIOJO TERITORIJŲ PLANAVIMO DOKUMENTUI, PATVIRTINIMO**

2013 m. gruodžio 18 d. Nr. AD1-3225
Klaipėda

Vadovaudamasi Lietuvos Respublikos vietos savivaldos įstatymo (Žin., 1994, Nr. 55-1049; 2008, Nr. 113-4290; 2009, Nr. 159-7206) 29 straipsnio 8 dalies 2 punktu, Lietuvos Respublikos teritorijų planavimo įstatymo (Žin., 1995, Nr. 107-2391; 2004, Nr. 21-617; 2009, Nr. 159-7205) 21 straipsnio 3 dalimi, Žemės sklypo plano, prilyginamo detaliojo teritorijų planavimo dokumentui, rengimo, derinimo ir tvirtinimo miestų teritorijose tvarkos aprašo, patvirtinto Lietuvos Respublikos Vyriausybės 2010 m. liepos 21 d. nutarimu Nr. 1124 (Žin., 2010, Nr. 91-4815), 40 punktu, atsižvelgdama į uždarosios akcinės bendrovės „Geostatybiniai sprendimai“ 2013 m. gruodžio 9 d. prašymą,

tvirtinu žemės sklypo Klaipėdoje, Smėlio g. 6, planą, prilyginamą detaliojo teritorijų planavimo dokumentui (sprendinių brėžinys pridedamas).

Šis įsakymas gali būti skundžiamas Lietuvos Respublikos administracinių bylų teisenos įstatymo nustatyta tvarka Klaipėdos apygardos administraciniam teismui Galinio Pylimo g. 9, Klaipėda, per 1 mėnesį nuo individualaus akto paskelbimo dienos.

Savivaldybės administracijos direktorė

Judita Simonavičiūtė



ŽEMĖS SKLYPO PLANO, PRILYGINAMO DETALIOJO TERITORIJŲ PLANAVIMO DOKUMENTUI, LENTELĖ

Sklypo Nr.	Žemės sklypo plotas (m ²)	Žemės sklypo kraštinių ilgiai		paskirtis, naudojimo būdas ir	Statinių aukštis (m) esamas	Užstatymo tankumas (%) esamas	Duomenys apie žemės sklypo apribojimus		Žemės sklypo duomenys	
		Sklypo kampų Nr.	Atstumas (m)				Specialiosios žemės ir miško naudojimo	Servitutai	Žemės sklypo adresas	Žemės sklypo savininkas, naudotojas
1	1500	1-2 2-5 5-6 6-1	49.95 30.03 49.97 30.02		10.10	16	1. Ryšių linijų apsaugos zonos, (kodas I), plotas 56 m ² . 2. Elektros linijų apsaugos zonos, (kodas VI), plotas 18 m ² . 3. Dujotiekių apsaugos zonos, (kodas IX), plotas 153 m ² . 4. Vandentiekio, lietaus ir fekalinės kanalizacijos tinklų ir įrenginių apsaugos zonos, (kodas XLIX), plotas 706 m ² .		Smėlio g. 6 Klaipėdos m.	
2	199	3-4 4-5 5-2 2-3	30.20 6.71 30.03 6.50	1. Žemės sklypo paskirtis - kitos paskirties žemė. 2. Žemės sklypo naudojimo būdas - gyvenamosios teritorijos. 3. Naudojimo pobūdis - Vienbučių ir dvibučių gyvenamųjų pastatų statybos.	nenustatomi		1. Ryšių linijų apsaugos zonos, (kodas I), plotas 22 m ² . 2. Elektros linijų apsaugos zonos, (kodas VI), plotas 15 m ² . 3. Vandentiekio, lietaus ir fekalinės kanalizacijos tinklų ir įrenginių apsaugos zonos, (kodas XLIX), plotas 113 m ² .	nenustatomi	nenustatomas	
3*	1699	1-2 2-3 3-4 4-5 5-6 6-1	49.95 6.50 30.20 6.71 49.97 30.02		10.10	14	1. Ryšių linijų apsaugos zonos, (kodas I), plotas 78 m ² . 2. Elektros linijų apsaugos zonos, (kodas VI), plotas 33 m ² . 3. Dujotiekių apsaugos zonos, (kodas IX), plotas 105 m ² . 4. Vandentiekio, lietaus ir fekalinės kanalizacijos tinklų ir įrenginių apsaugos zonos, (kodas XLIX), plotas 819 m ² .		Smėlio g. 6 Klaipėdos m.	

KOORDINAČIŲ ŽINIARAŠTIS

Taško Nr.	KOORDINAČIŲ SISTEMA	
	X	Y
1	6183611.71	321404.93
2	6183661.66	321404.57
3	6183668.15	321404.52
4	6183668.56	321434.71
5	6183661.85	321434.60
6	6183611.88	321434.95

Pastabos:
1. 3* - sklypas suformuojamas sujungus 1 ir 2 sklypus.
2. Žemės sklypo plane (sprendinių brėžinyje) numatomas laisvos valstybinės žemės, įsiterpusios tarp privačio žemės sklypo ir Smėlio gatvės, sujungimas su pagrindiniu žemės sklypu (LR teisės aktų nustatyta tvarka).

SITUACIJOS SCHEMA




Duomenys perkelta iš Registrų centro kadastro žemėlapių Ortografarinė nuotrauka atlikta 2009-2010

PLANUOJAMA TERITORIJA

SUTARTINIAI ŽYMĖJIMAI

	Žemės sklypo numeris/ žemės sklypo plotas
	Sklypo ribos posūkio taškas
	Esami statiniai ir įrenginiai
	Formuojamo žemės sklypo ribos (įsiterpęs iki 4 arų)
	Esamos žemės sklypų ribos
	Naikinamos žemės sklypų ribos
	Esamų inžinerinių tinklų apsaugos zonos
	Įvažiavimas - išvažiavimas, eismo kryptys
	Gatvės važiuojamoji dalis
	Šaligatvis, trinkelės
	Gatvės ašinė linija
	Gatvės raudonosios linijos
	Anksčiau suformuotos žemės sklypo ribos

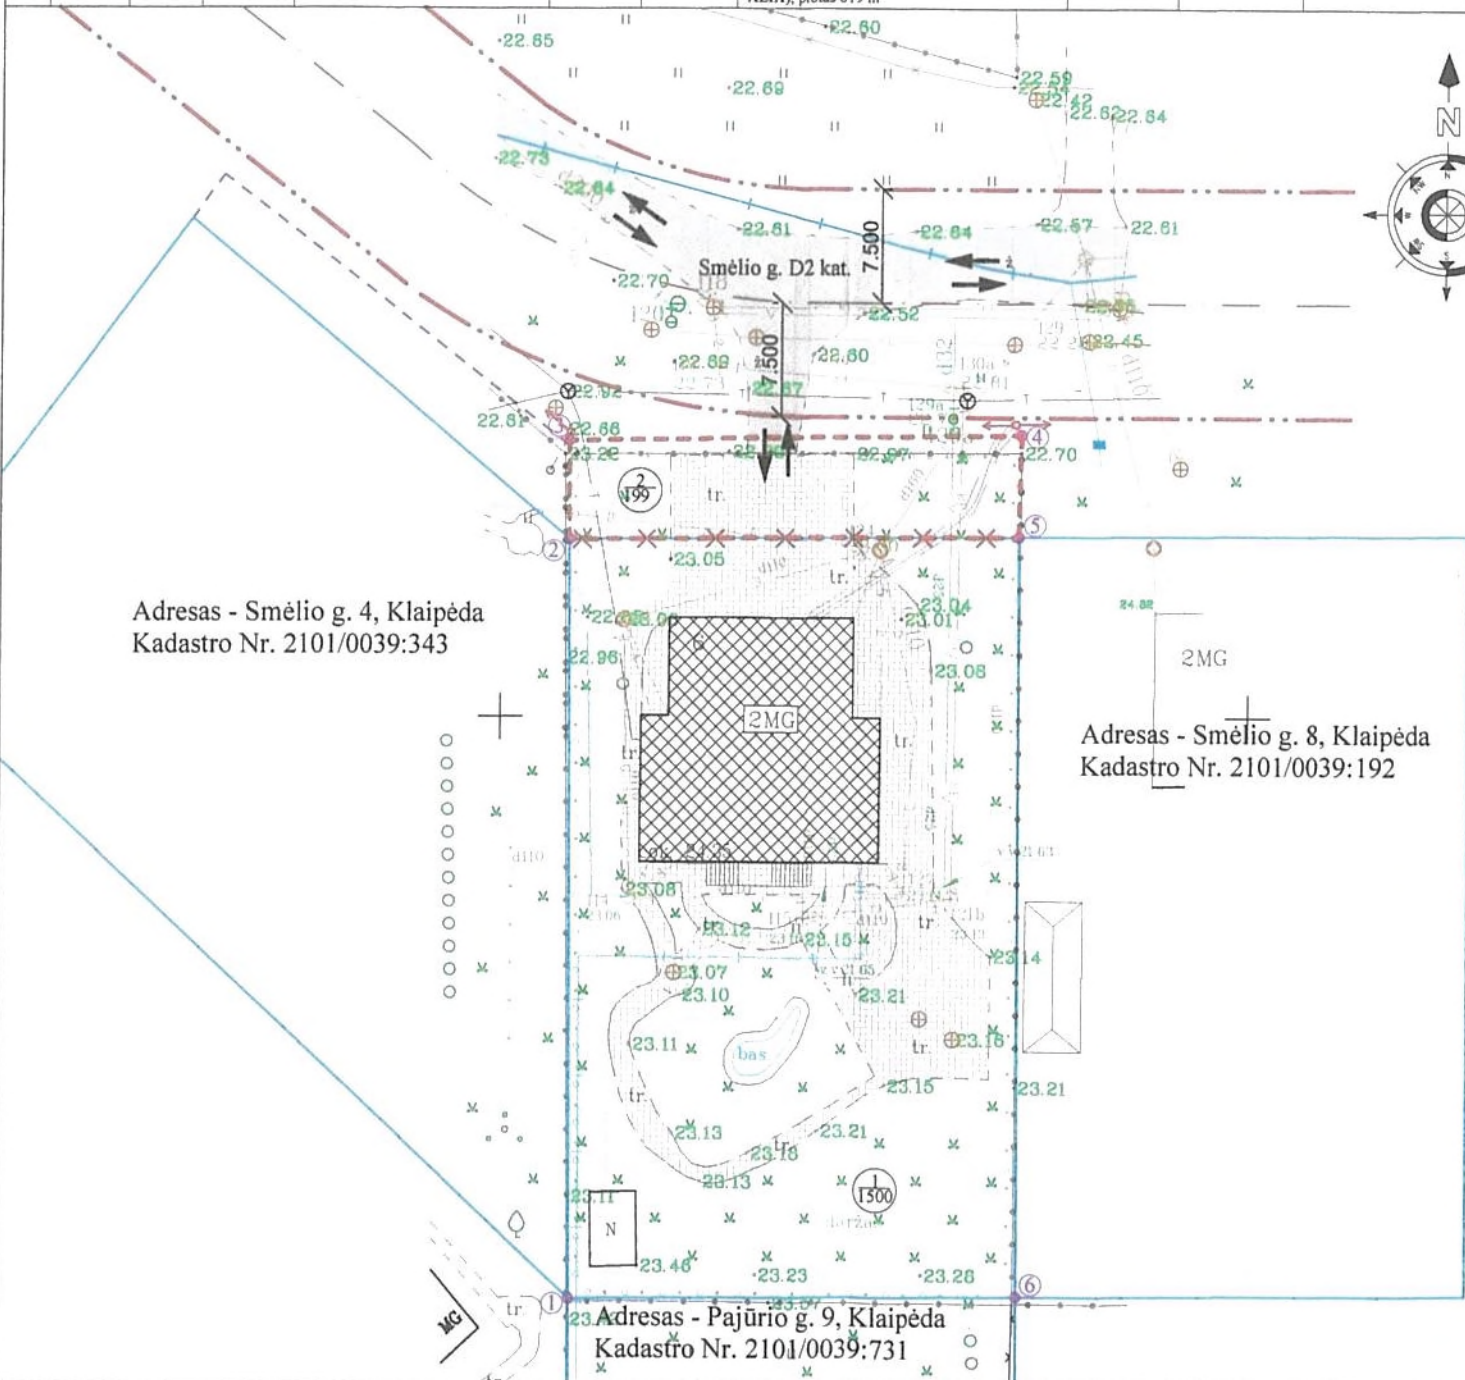

Su dokumentu asmeniškai susipažinau ir plano sprendiniams pritariu:
Žemės savininkas (naudotojas):

[Signature] 2013 11 07
(parašas, data)

UAB "Geostatybiniai sprendimai" Liepų g. 66-202, Klaipėdos m. El. p. sdsplanas@gmail.com Tel. Nr. 864779363				ŽEMĖS SKLYPO SMĖLIO G. 6, KLAIPĖDOJE, KADASTRO NR. 2101/0039:185, PLANAS PRILYGINAMAS DETALIOJO TERITORIJŲ PLANAVIMO DOKUMENTUI		
Kvalifikacijos pažymėjimo Nr.2R-FP-614				ŽEMĖS SKLYPO PLANAS (SPRENDINIŲ BRĖŽINYS) ŽEMĖS SKLYPO BENDRAS PLOTAS 1672 M ²		
Projekto rengėjas	Darius Mikaločius	Parašas	Data	Mastelis	Lapų skaičius	Lapo Nr.
		<i>[Signature]</i>	2013-10-15	M 1:500	1	1