



**KLAIPĖDOS MIESTO SAVIVALDYBĖS
ADMINISTRACIJOS DIREKTORIUS**

**ĮSAKYMAS
DĖL ŽEMĖS SKLYPO KLAIPĖDOJE, INKARO 2-OJI G. 24, PLANO, PRILYGINAMO
DETALIOJO TERITORIJŲ PLANAVIMO DOKUMENTUI, PATVIRTINIMO**

2013 m. sausio 22 d. Nr. AD1-204
Klaipėda

Vadovaudamasi Lietuvos Respublikos vietos savivaldos įstatymo (Žin., 1994, Nr. 55-1049; 2008, Nr. 113-4290; 2009, Nr. 159-7206) 29 straipsnio 8 dalies 2 punktu, Lietuvos Respublikos teritorijų planavimo įstatymo (Žin., 1995, Nr. 107-2391; 2004, Nr. 21-617; 2009, Nr. 159-7205) 21 straipsnio 3 dalimi, Žemės sklypo plano, prilyginamo detaliojo teritorijų planavimo dokumentui, rengimo, derinimo ir tvirtinimo miestų teritorijose tvarkos aprašo, patvirtinto Lietuvos Respublikos Vyriausybės 2010 m. liepos 21 d. nutarimu Nr. 1124 (Žin., 2010, Nr. 91-4815), 40 punktu, atsižvelgdama į Simono Dangvecko 2013 m. sausio 17 d. prašymą,

tvirtinu žemės sklypo Klaipėdoje, Inkaro 2-oji g. 24, planą, prilyginamą detaliojo teritorijų planavimo dokumentui (sprendinių brėžinys pridedamas).

Šis įsakymas gali būti skundžiamas Lietuvos Respublikos administracinių bylų teisenos įstatymo nustatyta tvarka Klaipėdos apygardos administraciniam teismui Galinio Pylimo g. 9, Klaipėda, per 1 mėnesį nuo individualaus akto paskelbimo dienos.

Savivaldybės administracijos direktore



Judita Simonavičiūtė



ŽEMĖS SKLYPO PLANO, PRILYGINAMO DETALIOJO TERITORIJŲ PLANAVIMO DOKUMENTUI, LENTELĖ

Sklypo Nr.	Žemės sklypo plotas (m²)	Žemės sklypo kraštinių ilgiai		Žemės sklypo naudojimo paskirtis, naudojimo būdas ir pobūdis	Statinių aukštis (m)	Užstatymo tankumas	Duomenys apie žemės sklypo apribojimus		Žemės sklypo duomenys	
		Sklypo kampų Nr.	Atstumas (m)				Specialiosios žemės ir miško naudojimo sąlygos	Servitutai	Žemės sklypo adresas	Žemės sklypo savininkas, naudotojas
1	496	5-6 6-7 7-8 8-9 9-11 11-5	8.05 1.00 55.87 4.46 8.13 61.54	1. Žemės sklypo paskirtis: Žemė ūkio. 2. Žemės sklypo naudojimo būdas: Mėgėjų sodų žemės sklypai ir sodininkų bendrijų bendrojo naudojimo žemės sklypai. 3. Naudojimo pobūdis: Mėgėjų sodų žemės sklypai.	3.00	0.09	1. Elektros linijų apsaugos zona, (kodas VI), plotas 4 kv.m. 2. Šilumos ir karšto vandens tiekimo tinklų apsaugos zonos, (kodas XI.VIII), plotas 17 kv.m.		Inkaro 2-oji g. 24 Klaipėdos m.	
2	92	1-2 2-3 3-4 4-5 5-11 11-9 9-10 10-1	45.28 3.20 19.05 0.59 61.54 8.13 6.11 8.90		nenustatomas	nenustatomas	1. Vandenties, lietus ir fekalinės kanalizacijos tinklų ir įrenginių apsaugos zonos, (kodas XI.I.XI), plotas 12 kv.m. 2. Šilumos ir karšto vandens tiekimo tinklų apsaugos zonos, (kodas XI.VIII), plotas 54 kv.m.	Nenustatomi	Nenustatomas	
3*	588	1-2 2-3 3-4 4-5 5-6 6-7 7-8 8-9 9-10 10-1	45.28 3.20 19.05 0.59 8.05 1.00 55.87 4.46 6.11 8.90		3.00	0.07	1. Elektros linijų apsaugos zona, (kodas VI), plotas 4 kv.m. 2. Vandenties, lietus ir fekalinės kanalizacijos tinklų ir įrenginių apsaugos zonos, (kodas XI.I.XI), plotas 12 kv.m. 3. Šilumos ir karšto vandens tiekimo tinklų apsaugos zonos, (kodas XI.VIII), plotas 71 kv.m.		Inkaro 2-oji g. 24 Klaipėdos m.	

KOORDINAČIŲ ŽINIARAŠTIS


Koordinatų sistema LKS-94		
Taško Nr.	X	Y
1	6182434.87	320114.94
2	6182431.13	320160.07
3	6182430.88	320163.26
4	6182429.43	320182.25
5	6182428.84	320182.23
6	6182420.80	320181.90
7	6182420.88	320180.91
8	6182425.16	320125.20
9	6182425.50	320120.75
10	6182425.97	320114.66
11	6182433.63	320120.88

Pastabos:
1. 3*- sklypas suformuojamas sujungus 1 ir 2 sklypus.
2. Žemės sklypo plane (sprendinių brėžinyje) numatomas laisvos valstybinės žemės, įsiterpusios tarp privačio žemės sklypo ir gatvės, sujungimas su pagrindiniu žemės sklypu (LR teisės aktų nustatyta tvarka).


SITUACIJOS SCHEMA



PLANUOJAMA TERITORIJA

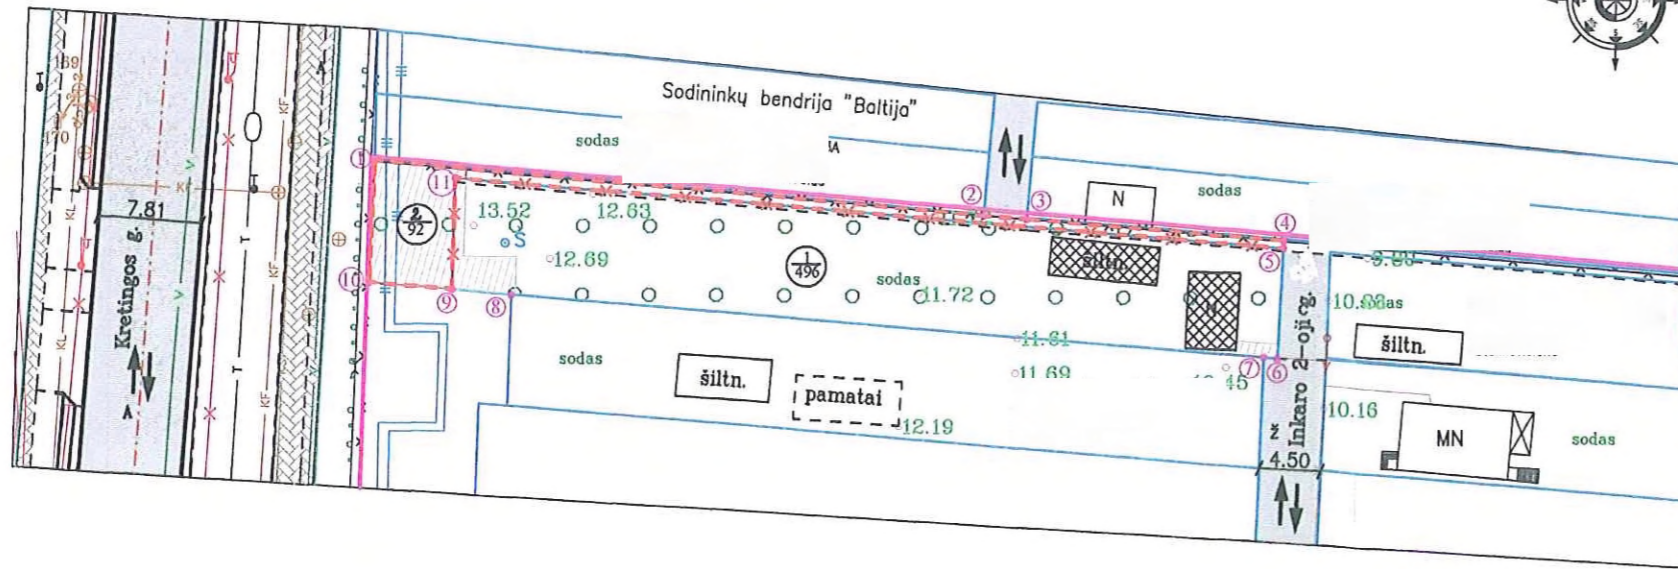

X=6182400.00
Y=320100.00

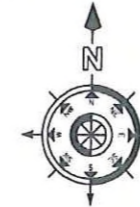

SUTARTINIAI ŽYMĖJIMAI

	Žemės sklypo numeris/ žemės sklypo plotas
	Sklypo ribos posūkio taškas
	Esami statiniai ir įrenginiai
	Formuojamo žemės sklypo ribos (įsiterpęs iki 4 arų)
	Žemės sklypo ribos (registruotos nekilnojamojo turto kadastre (esamo žemės sklypų ribos).
	Naikinamos žemės sklypų ribos
	Esamų inžinerinių tinklų apsaugos zonos
	Įvažiavimas - išvažiavimas, eisimo kryptys
	Gatvės važiuojamoji dalis
	Šaligatvis
	Gatvės ašinė linija
	Sodininkų bendrijos "Inkaras" riba
	Kretingos g. statinio riba

Su dokumentu asmeniškai susipažinau ir plano sprendiniams pritariu.
Žemės savininkas (naudotojas):

Gretimo žemės sklypo Baltijos 12-oji g. 23 ir Baltijos 12-oji g. 23A savininkas:

SUDERINTA
Nacionalinės žemės tarnybos prie ŽŪM
Klaipėdos miesto ir Neringos skyriaus vedėja
2013-01-15
Saulėnė Narkuvienė

SUDERINTA
Savivaldybės vyriausiasis architektas
Almantas Mureika

2013 m. 01 m. 09 d.

SUDERINTA
Žemėtvarkos skyriaus vedėja
Raimonda Gružienė
2013 m. 01 m. 09 d.

S/B "Inkaras" pirmūninkas
2012.12.21.
(parašas, data)

		ŽEMĖS SKLYPO INKARO 2-OJI G. 24, KLAIPĖDOJE, KADASTRO NR. 2101/0016:87, PLANAS PRILYGINAMAS DETALIOJO TERITORIJŲ PLANAVIMO DOKUMENTUI	
Projekto rengėjas: Simonas Dangveckas		Žemės sklypo planas (sprendinių brėžinys) ŽEMĖS SKLYPO BENDRAS PLOTAS 588 M ²	
Parašas	Data	Mastelis	Lapų skaičius
	2012-12-13	M 1:500	1
Lapo Nr.		1	