



**KLAIPĖDOS MIESTO SAVIVALDYBĖS
ADMINISTRACIJOS DIREKTORIUS**

**ĮSAKYMAS
DĖL ŽEMĖS SKLYPO KLAIPĖDOJE, LIEPOJOS G. 9, PLANO, PRILYGINAMO
DETALIOJO TERITORIJŲ PLANAVIMO DOKUMENTUI, PATVIRTINIMO**

2013 m. sausio 22 d. Nr. AD1-201
Klaipėda

Vadovaudamasi Lietuvos Respublikos vietos savivaldos įstatymo (Žin., 1994, Nr. 55-1049; 2008, Nr. 113-4290; 2009, Nr. 159-7206) 29 straipsnio 8 dalies 2 punktu, Lietuvos Respublikos teritorijų planavimo įstatymo (Žin., 1995, Nr. 107-2391; 2004, Nr. 21-617; 2009, Nr. 159-7205) 21 straipsnio 3 dalimi, Žemės sklypo plano, prilyginamo detaliojo teritorijų planavimo dokumentui, rengimo, derinimo ir tvirtinimo miestų teritorijose tvarkos aprašo, patvirtinto Lietuvos Respublikos Vyriausybės 2010 m. liepos 21 d. nutarimu Nr. 1124 (Žin., 2010, Nr. 91-4815), 40 punktu, atsižvelgdama į Simono Dangvecko 2013 m. sausio 17 d. prašymą,

t v i r t i n u žemės sklypo Klaipėdoje, Liepojos g. 9, planą, prilyginamą detaliojo teritorijų planavimo dokumentui (sprendinių brėžinys pridedamas).

Šis įsakymas gali būti skundžiamas Lietuvos Respublikos administracinių bylų teisenos įstatymo nustatyta tvarka Klaipėdos apygardos administraciniam teismui Galinio Pylimo g. 9, Klaipėda, per 1 mėnesį nuo individualaus akto paskelbimo dienos.

Savivaldybės administracijos direktorė



Judita Simonavičiūtė

ŽEMĖS SKLYPO PLANO, PRILYGINAMO DETALIOJO TERITORIJŲ PLANAVIMO DOKUMENTUI, LENTELĖ

Sklypo Nr.	Žemės sklypo plotas (m²)	Žemės sklypo kraštinių ilgiai		Žemės sklypo naudojimo paskirtis, naudojimo būdas ir pobūdis	Statinių aukštis (m)	Užstatymo tankumas	Duomenys apie žemės sklypo apribojimus		Žemės sklypo duomenys	
		Sklypo kampų Nr.	Atstumas (m)				Specialiosios žemės ir miško naudojimo sąlygos	Servitutai	Žemės sklypo adresas	Žemės sklypo savininkas, naudotojas
1	1246	2-3 3-4 4-5 5-2	36.86 30.79 42.93 32.31	1. Žemės sklypo paskirtis - kitos paskirties žemė. 2. Žemės sklypo naudojimo būdas - gyvenamosios teritorijos. 3. Naudojimo pobūdis - vienbučių ir dvibučių gyvenamųjų pastatų statybos.	13.68	0.25	1. Ryšių linijos apsaugos zona, (kodas I), plotas 21 kv. m. 2. Elektros linijų apsaugos zona, (kodas VI), plotas 139 kv. m. 3. Dujų tiekimo apsaugos zonos, (kodas IX), plotas 3 kv. m. 4. Vandentiekio, lietaus ir fekalinės kanalizacijos tinklų ir įrenginių apsaugos zonos, (kodas XLI X), plotas 427 kv. m.		Liepojos g. 9 Klaipėdos m.	
2	368	1-2 2-5 5-6 6-1	11.85 32.31 10.76 32.71		nenustatoma	nenustatoma	1. Ryšių linijos apsaugos zona, (kodas I), plotas 35 kv. m. 2. Elektros linijų apsaugos zona, (kodas VI), plotas 18 kv. m. 3. Dujų tiekimo apsaugos zonos, (kodas IX), plotas 44 kv. m. 4. Vandentiekio, lietaus ir fekalinės kanalizacijos tinklų ir įrenginių apsaugos zonos, (kodas XLI X), plotas 235 kv. m.	Nenustatomi	Nenustatomas	
3*	1614	1-2 2-3 3-4 4-5 5-6 6-1	11.85 36.86 30.79 42.93 10.76 32.31		13.68	0.20	1. Ryšių linijos apsaugos zona, (kodas I), plotas 56 kv. m. 2. Elektros linijų apsaugos zona, (kodas VI), plotas 157 kv. m. 3. Dujų tiekimo apsaugos zonos, (kodas IX), plotas 47 kv. m. 4. Vandentiekio, lietaus ir fekalinės kanalizacijos tinklų ir įrenginių apsaugos zonos, (kodas XLI X), plotas 783 kv. m.		Liepojos g. 9 Klaipėdos m.	

KOORDINAČIŲ ŽINIARAŠTIS

Koordinatų sistema LKS-94		
Talpo Nr.	X	Y
1	6182887.52	319822.46
2	6182889.27	319810.74
3	6182894.70	319774.29
4	6182925.40	319771.93
5	6182921.33	319814.67
6	6182920.10	319825.36

SITUACIJOS SCHEMA



PLANUOJAMA TERITORIJA

Pastabos:
1. 3*- sklypas suformuojamas sujungus 1 ir 2 sklypus.
2. Žemės sklypo plane (sprendinių brėžinyje) numatomas laisvos valstybinės žemės, išterpusios tarp privačio žemės sklypo ir gatvės, sujungimas su pagrindiniu žemės sklypu (LR teisės aktų nustatyta tvarka).

SUDERINTA

Nacionalinės žemės tarnybos prie ŽŪM
Klaipėdos miesto ir Neringos skyriaus vedėja


Saulėnė Narkuvienė

SUDERINTA

Žemėtvarkos skyriaus vedėja

Raimonda Gružienė

2013.01.15

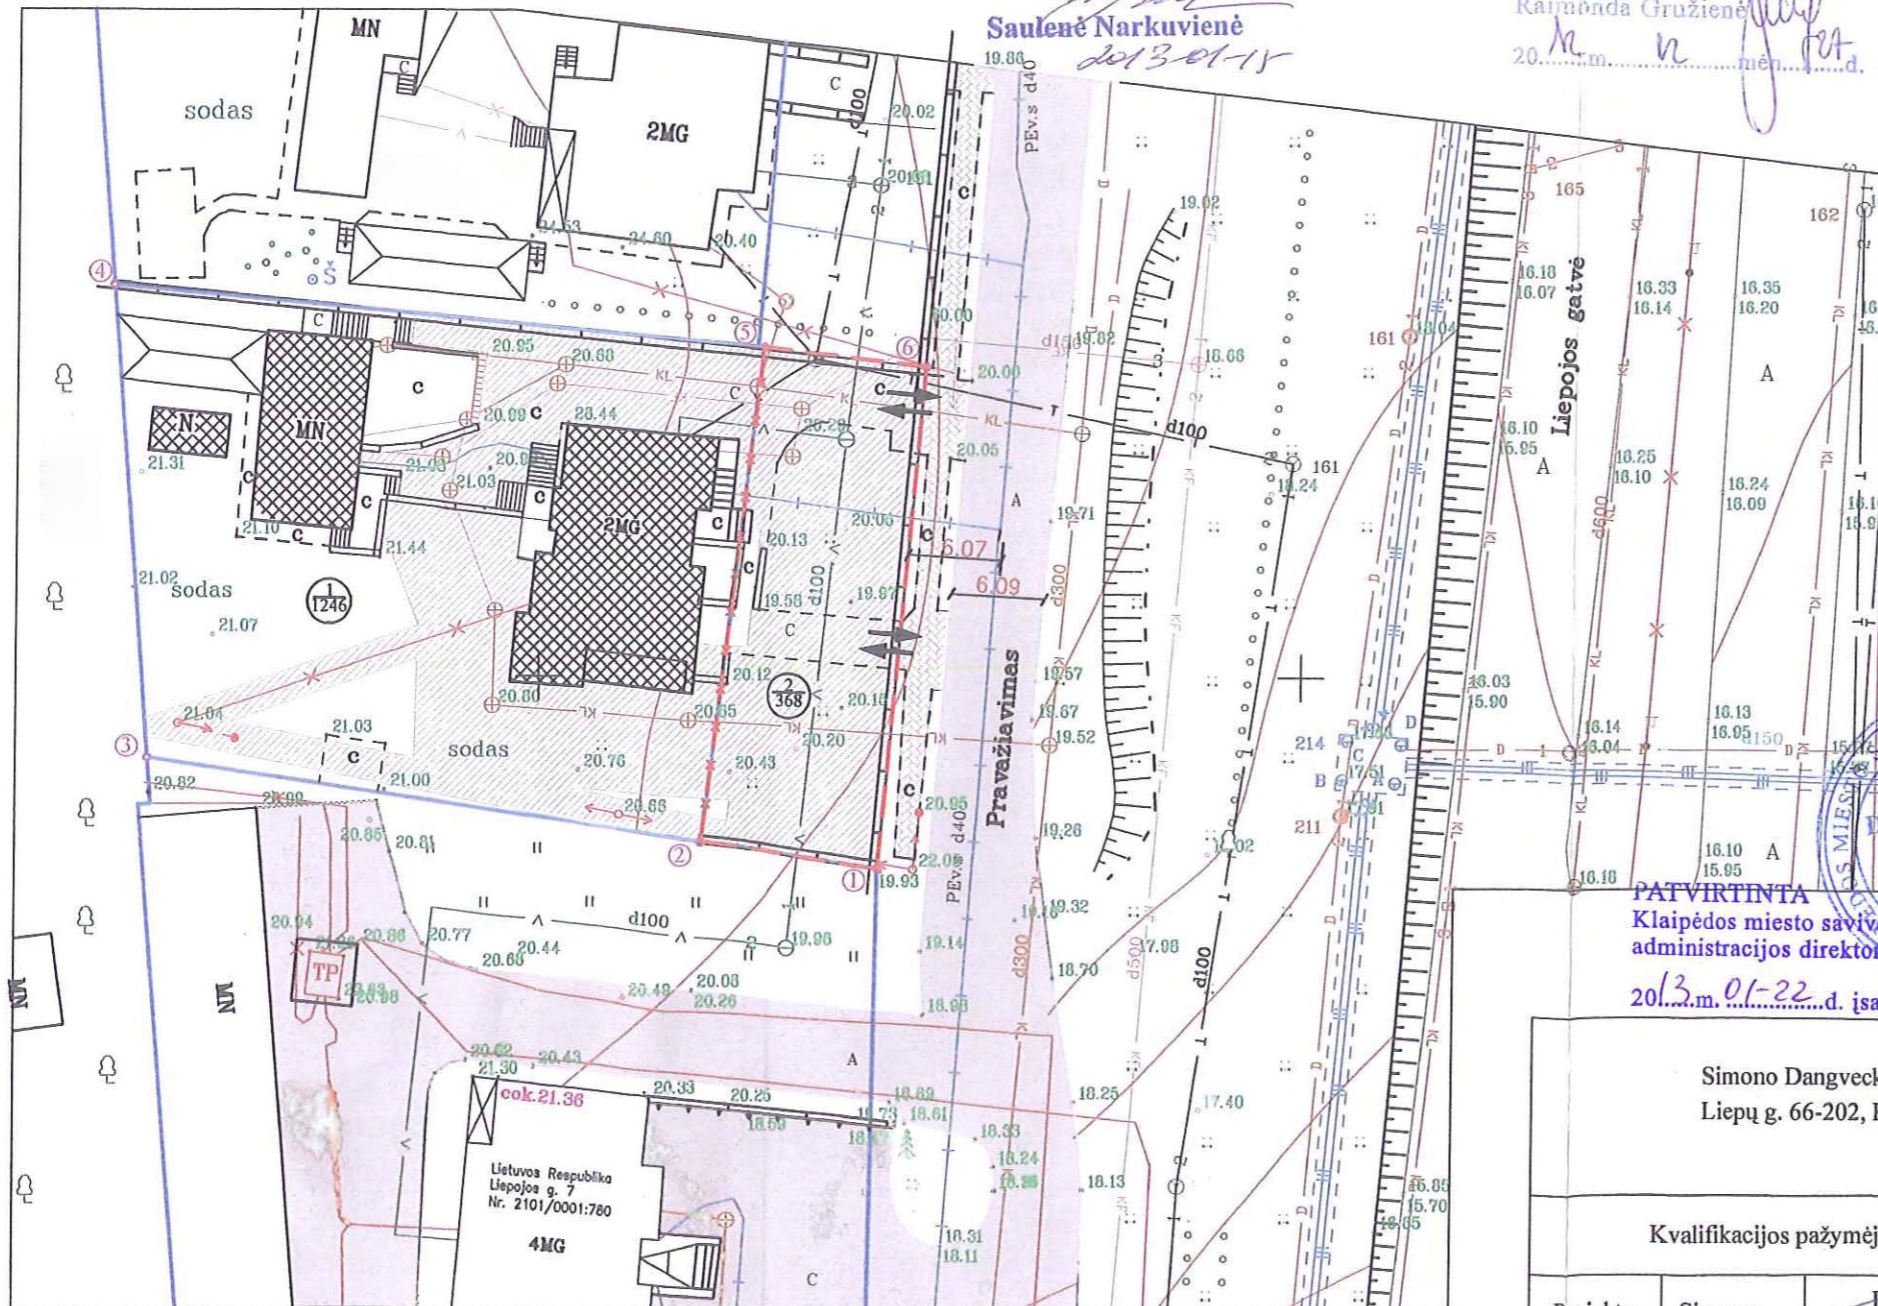

SUTARTINIAI ŽYMĖJIMAI

①246	Žemės sklypo numeris/ žemės sklypo plotas
⊙	Sklypo ribos posūkio taškas
▨	Esami statiniai ir įrenginiai
---	Formuojamo žemės sklypo ribos (įsiterpęs iki 4 arų)
---	Esamos žemės sklypų ribos
---	Naikinamos žemės sklypų ribos
▨	Esamų inžinerinių tinklų apsaugos zonos
↔	Įvažiavimas - išvažiavimas, eismo kryptys
---	Gatvės važiuojamoji dalis
---	Šaligatvis

SUDERINTA
Savivaldybės vyriausiojo architektas
Almantas Mureika

2013.01.08
Su dokumentu asmeniškai susipažinau ir plano sprendiniams pritariu:
Žemės savininkas (naudotojas):

2012.12.14
Gretimų žemės sklypų savininkai (naudotojas):

PATVIRTINTA
Klaipėdos miesto savivaldybės
administracijos direktoriaus
2013.01.22 d. įsakymu Nr. 406/2013

Simono Dangvecko individuali veikla
Liepų g. 66-202, Klaipėdos m.

ŽEMĖS SKLYPO KLAIPĖDOS MIESTE, LIEPOJOS G. 9,
PLANAS, PRILYGINAMAS DETALIOJO
TERITORIJŲ PLANAVIMO DOKUMENTUI

Kvalifikacijos pažymėjimo Nr. 2R-FP-412

ŽEMĖS SKLYPO PLANAS (SPRENDINIŲ BRĖŽINYNS)
ŽEMĖS SKLYPO BENDRAS PLOTAS 1614 M²

Projekto autorius	Simonas Dangveckas	Parašas	Data	Mastelis	Lapų skaičius	Lapo Nr.
		<i>[Signature]</i>	2012-11-30	M 1:500	1	1