



**KLAIPĖDOS MIESTO SAVIVALDYBĖS
ADMINISTRACIJOS DIREKTORIUS**

ĮSAKYMAS

**DĖL ŽEMĖS SKLYPO KLAIPĖDOJE, KRETINGOS G. 181, PLANO, PRILYGINAMO
DETALIOJO TERITORIJŲ PLANAVIMO DOKUMENTUI, PATVIRTINIMO**

2013 m. vasario 11 d. Nr. AD1-352

Klaipėda

Vadovaudamasi Lietuvos Respublikos vietos savivaldos įstatymo (Žin., 1994, Nr. 55-1049; 2008, Nr. 113-4290; 2009, Nr. 159-7206) 29 straipsnio 8 dalies 2 punktu, Lietuvos Respublikos teritorijų planavimo įstatymo (Žin., 1995, Nr. 107-2391; 2004, Nr. 21-617; 2009, Nr. 159-7205) 21 straipsnio 3 dalimi, Žemės sklypo plano, prilyginamo detaliojo teritorijų planavimo dokumentui, rengimo, derinimo ir tvirtinimo miestų teritorijose tvarkos aprašo, patvirtinto Lietuvos Respublikos Vyriausybės 2010 m. liepos 21 d. nutarimu Nr. 1124 (Žin., 2010, Nr. 91-4815), 40 punktu, atsižvelgdama į Simono Dangvecko 2013 m. vasario 1 d. prašymą,

tvirtinu žemės sklypo Klaipėdoje, Kretingos g. 181, planą, prilyginamą detaliojo teritorijų planavimo dokumentui (sprendinių brėžinys pridedamas).

Šis įsakymas gali būti skundžiamas Lietuvos Respublikos administracinių bylų teisenos įstatymo nustatyta tvarka Klaipėdos apygardos administraciniam teismui Galinio Pylimo g. 9, Klaipėda, per 1 mėnesį nuo individualaus akto paskelbimo dienos.

Savivaldybės administracijos direktorė



Judita Simonavičiūtė

ŽEMĖS SKLYPO PLANO, PRILYGINAMO DETALIOJO TERITORIJŲ PLANAVIMO DOKUMENTUI, LENTELE

Sklypo Nr.	Žemės sklypo plotas (m²)	Žemės sklypo kraštinių ilgiai		Žemės sklypo naudojimo paskirtis, naudojimo būdas ir pobūdis	Statinių aukštis (m)	Užstatymo tankumas	Duomenys apie žemės sklypo apribojimus		Žemės sklypo duomenys	
		Sklypo kampų Nr.	Atstumas (m)				Specialiosios žemės ir miško naudojimo sąlygos	Servitukai	Žemės sklypo adresas	Žemės sklypo savininkas, naudotojas
1	922	2-3 3-4 4-8 8-2	26.90 33.51 26.82 36.02	1. Žemės sklypo paskirtis - kitos paskirties žemė. 2. Žemės sklypo naudojimo būdas - gyvenamosios teritorijos. 3. Naudojimo pobūdis - Vienbučių ir dvibučių gyvenamųjų pastatų statybos.	14.20	0.21	1. Ryšių linijų apsaugos zona, (kodas D), plotas 42 kv. m. 2. Elektros linijų apsaugos zona, (kodas VI), plotas 181 kv. m. 3. Dujotiekio apsaugos zonos, (kodas IX), plotas 54 kv. m. 4. Vandentirčio, lietaus ir fekalinės kanalizacijos tinklų ir įrenginių apsaugos zonos, (kodas XI.1 X), plotas 307 kv. m.		Kretingos g. 181 Klaipėdos m.	
2	221	1-2 2-8 8-4 4-5 5-6 6-7 7-1	6.31 36.02 26.82 4.67 24.83 4.67 34.53		nenusta- tomas	nenusta- tomas	1. Elektros linijų apsaugos zona, (kodas VI), plotas 42 kv. m. 2. Vandentirčio, lietaus ir fekalinės kanalizacijos tinklų ir įrenginių apsaugos zonos, (kodas XI.1 X), plotas 99 kv. m.	Nenustatomi	Nenustatomas	
3*	1143	1-2 2-3 3-4 4-5 5-6 6-7 7-1	6.31 26.90 33.51 4.67 24.83 4.67 34.53		14.20	0.17	1. Ryšių linijų apsaugos zona, (kodas D), plotas 42 kv. m. 2. Elektros linijų apsaugos zona, (kodas VI), plotas 223 kv. m. 3. Dujotiekio apsaugos zonos, (kodas IX), plotas 54 kv. m. 4. Vandentirčio, lietaus ir fekalinės kanalizacijos tinklų ir įrenginių apsaugos zonos, (kodas XI.1 X), plotas 406 kv. m.		Kretingos g. 181 Klaipėdos m.	

KOORDINAČIŲ ŽINIARAŠTIS

Koordinatų sistema LKS-94		
Taško Nr.	X	Y
1	6183030.59	320039.36
2	6183036.89	320038.96
3	6183063.73	320037.24
4	6183062.17	320070.71
5	6183062.04	320075.38
6	6183037.31	320077.60
7	6183034.85	320073.63
8	6183035.69	320074.96

Pastabos:
1. 3*- sklypas suformuojamas sujungus 1 ir 2 sklypus.
2. Žemės sklypo plane (sprendinių brėžinyje) numatomas laisvos valstybinės žemės, įsiterpusios tarp privačio žemės sklypo ir gatvės, sujungimas su pagrindiniu žemės sklypu (LR teisės aktų nustatyta tvarka).

SITUACIJOS SCHEMA




PLANUOJAMA TERITORIJA

SUTARTINIAI ŽYMĖJIMAI

	Žemės sklypo numeris/ žemės sklypo plotas
	Sklypo ribos posūkio taškas
	Esami statiniai ir įrenginiai
	Formuojamo žemės sklypo ribos (įsiterpęs iki 4 arų)
	Esamos žemės sklypų ribos
	Naikinamos žemės sklypų ribos
	Esamų inžinerinių tinklų apsaugos zonos
	Įvažiavimas - išvažiavimas, eismo kryptys
	Gatvės važiuojamoji dalis
	Šaligatvis
	Gatvės ašinė linija
	Žemės sklypų ribos suprojektuotos kitais projektais
	Suprojektuotas pėsčiųjų takas, šaligatvis
	Gatvių raudonosios linijos

Su dokumentu asmeniškai susipažinau ir plano sprendiniams pritariu:
Žemės savininkas (naudotojas):

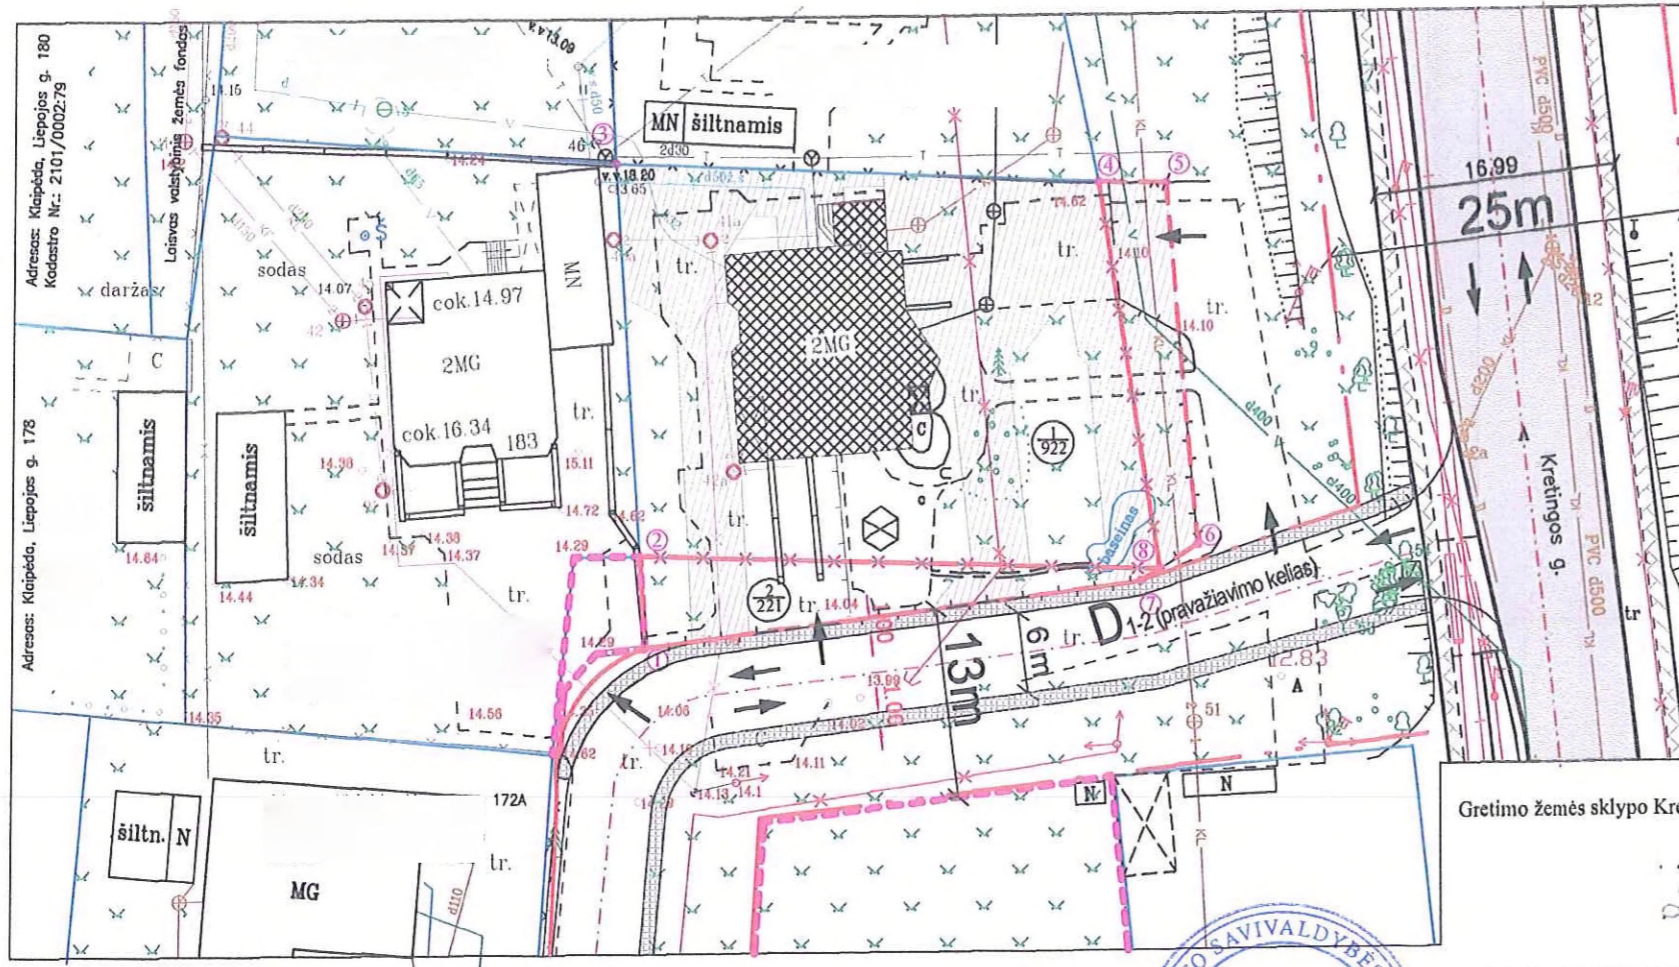

Gretimo žemės sklypo Kretingos g. 183, savininkai:

(Signature)
(parašas, data)

PATVIRTINTA
Klaipėdos miesto savivaldybės
administracijos direktoriaus

20.12.m. 08.11.d. įsakymu Nr. MD-352



Simono Dangvecko individuali veikla Liepų g. 66-202, Klaipėdos m. sdsplanas@gmail.com				ŽEMĖS SKLYPO PLANAS, KLAIPĖDOS M., KRETINGOS G. 181, KADASTRO NR. 2101/0002:470, PRILYGINAMAS DETALIOJO TERITORIJŲ PLANAVIMO DOKUMENTUI		
Kvalifikacijos pažymėjimo Nr. 2R-FP-412				ŽEMĖS SKLYPO PLANAS (SPRENDINIŲ BRĖŽINYS) ŽEMĖS SKLYPO BENDRAS PLOTAS 1143 M²		
Projekto rengėjas	Simonas Dangveckas	Parašas	Data	Mastelis	Lapų skaičius	Lapo Nr.
			2012-11-05	M 1:500	1	1