



**KLAIPĖDOS MIESTO SAVIVALDYBĖS
ADMINISTRACIJOS DIREKTORIUS**

**ĮSAKYMAS
DĖL ŽEMĖS SKLYPO KLAIPĖDOJE, TAURO 18-OJI G. 29, PLANO, PRILYGINAMO
DETALIOJO TERITORIJŲ PLANAVIMO DOKUMENTUI, PATVIRTINIMO**

2013 m. vasario 13 d. Nr. AD1-380
Klaipėda

Vadovaudamasi Lietuvos Respublikos vietos savivaldos įstatymo (Žin., 1994, Nr. 55-1049; 2008, Nr. 113-4290; 2009, Nr. 159-7206) 29 straipsnio 8 dalies 2 punktu, Lietuvos Respublikos teritorijų planavimo įstatymo (Žin., 1995, Nr. 107-2391; 2004, Nr. 21-617; 2009, Nr. 159-7205) 21 straipsnio 3 dalimi, Žemės sklypo plano, prilyginamo detaliojo teritorijų planavimo dokumentui, rengimo, derinimo ir tvirtinimo miestų teritorijose tvarkos aprašo, patvirtinto Lietuvos Respublikos Vyriausybės 2010 m. liepos 21 d. nutarimu Nr. 1124 (Žin., 2010, Nr. 91-4815), 40 punktu, atsižvelgdama į Simono Dangvecko 2013 m. vasario 8 d. prašymą,

tvirtinu žemės sklypo Klaipėdoje, Tauro 18-oji g. 29, planą, prilyginamą detaliojo teritorijų planavimo dokumentui (sprendinių brėžinys pridedamas).

Šis įsakymas gali būti skundžiamas Lietuvos Respublikos administracinių bylų teisenos įstatymo nustatyta tvarka Klaipėdos apygardos administraciniam teismui Galinio Pylimo g. 9, Klaipėda, per 1 mėnesį nuo individualaus akto paskelbimo dienos.

Savivaldybės administracijos direktorė



Judita Simonavičiūtė

ŽEMĖS SKLYPO PLANO, PRILYGINAMO DETALIOJO TERITORIJŲ PLANAVIMO DOKUMENTUI, LENTELE

Sklypo Nr.	Žemės sklypo plotas (m ²)	Žemės sklypo kraštinių ilgiai		Žemės sklypo naudojimo paskirtis, naudojimo būdas ir pobūdis	Statinių aukštis (m)	Užstatymo tankumas (%) esamas	Duomenys apie žemės sklypo apribojimus		Žemės sklypo duomenys	
		Sklypo kampų Nr.	Atstumas (m)				Specialiosios žemės ir miško naudojimo sąlygos	Servitutai	Žemės sklypo adresas	Žemės sklypo savininkas, naudotojas
1	1000	3-4 4-5 5-6 6-3	8.05 37.55 26.67 37.55	1. Žemės sklypo paskirtis: Žemė ūkiu. 2. Žemės sklypo naudojimo būdas: Mėgėjų sodų žemės sklypai ir sodininkų bendrijų bendrojo naudojimo žemės sklypai. 3. Naudojimo pobūdis: Mėgėjų sodų žemės sklypai.	8.5	14	1. Vandentiekio, lietaus ir fekalinės kanalizacijos tinklų ir įrenginių apsaugos zonos, (kodas XL1 X), plotas 32 kv.m.		Tauro 18-oji g. 29 Klaipėdos m.	
2	399	1-2 2-3 3-6 6-1	36.96 6.76 37.55 14.86		nenustatomas	nenustatomas	Ne nustatomi	Ne nustatomi	Ne nustatomas	
3*	1399	1-2 2-3 3-4 4-5 5-6 6-1	36.96 6.76 26.67 37.55 26.67 14.86		8.5	10	1. Vandentiekio, lietaus ir fekalinės kanalizacijos tinklų ir įrenginių apsaugos zonos, (kodas XL1 X), plotas 32 kv.m.		Tauro 18-oji g. 29 Klaipėdos m.	

KOORDINAČIŲ ŽINIARAŠTIS


Koordinatų sistema LKS-94		
Taško Nr.	X	Y
1	6184746.06	321377.52
2	6184770.58	321405.18
3	6184766.62	321410.66
4	6184750.09	321431.59
5	6184719.68	321409.57
6	6184736.21	321388.64

Pastabos:
1. 3*- sklypas suformuojamas sujungus 1 ir 2 sklypus.
2. Žemės sklypo plane (sprendinių brėžinyje) numatomas laisvos valstybinės žemės, isiterpusios tarp privačio žemės sklypo ir S/B "Taurus" ribos, sujungimas su pagrindiniu žemės sklypu (LR teisės aktų nustatyta tvarka).


SITUACIJOS SCHEMA



PLANUOJAMA TERITORIJA

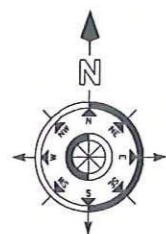

Akligatvio pabaigoje planuojama automobilių apsisukimo aikštelė

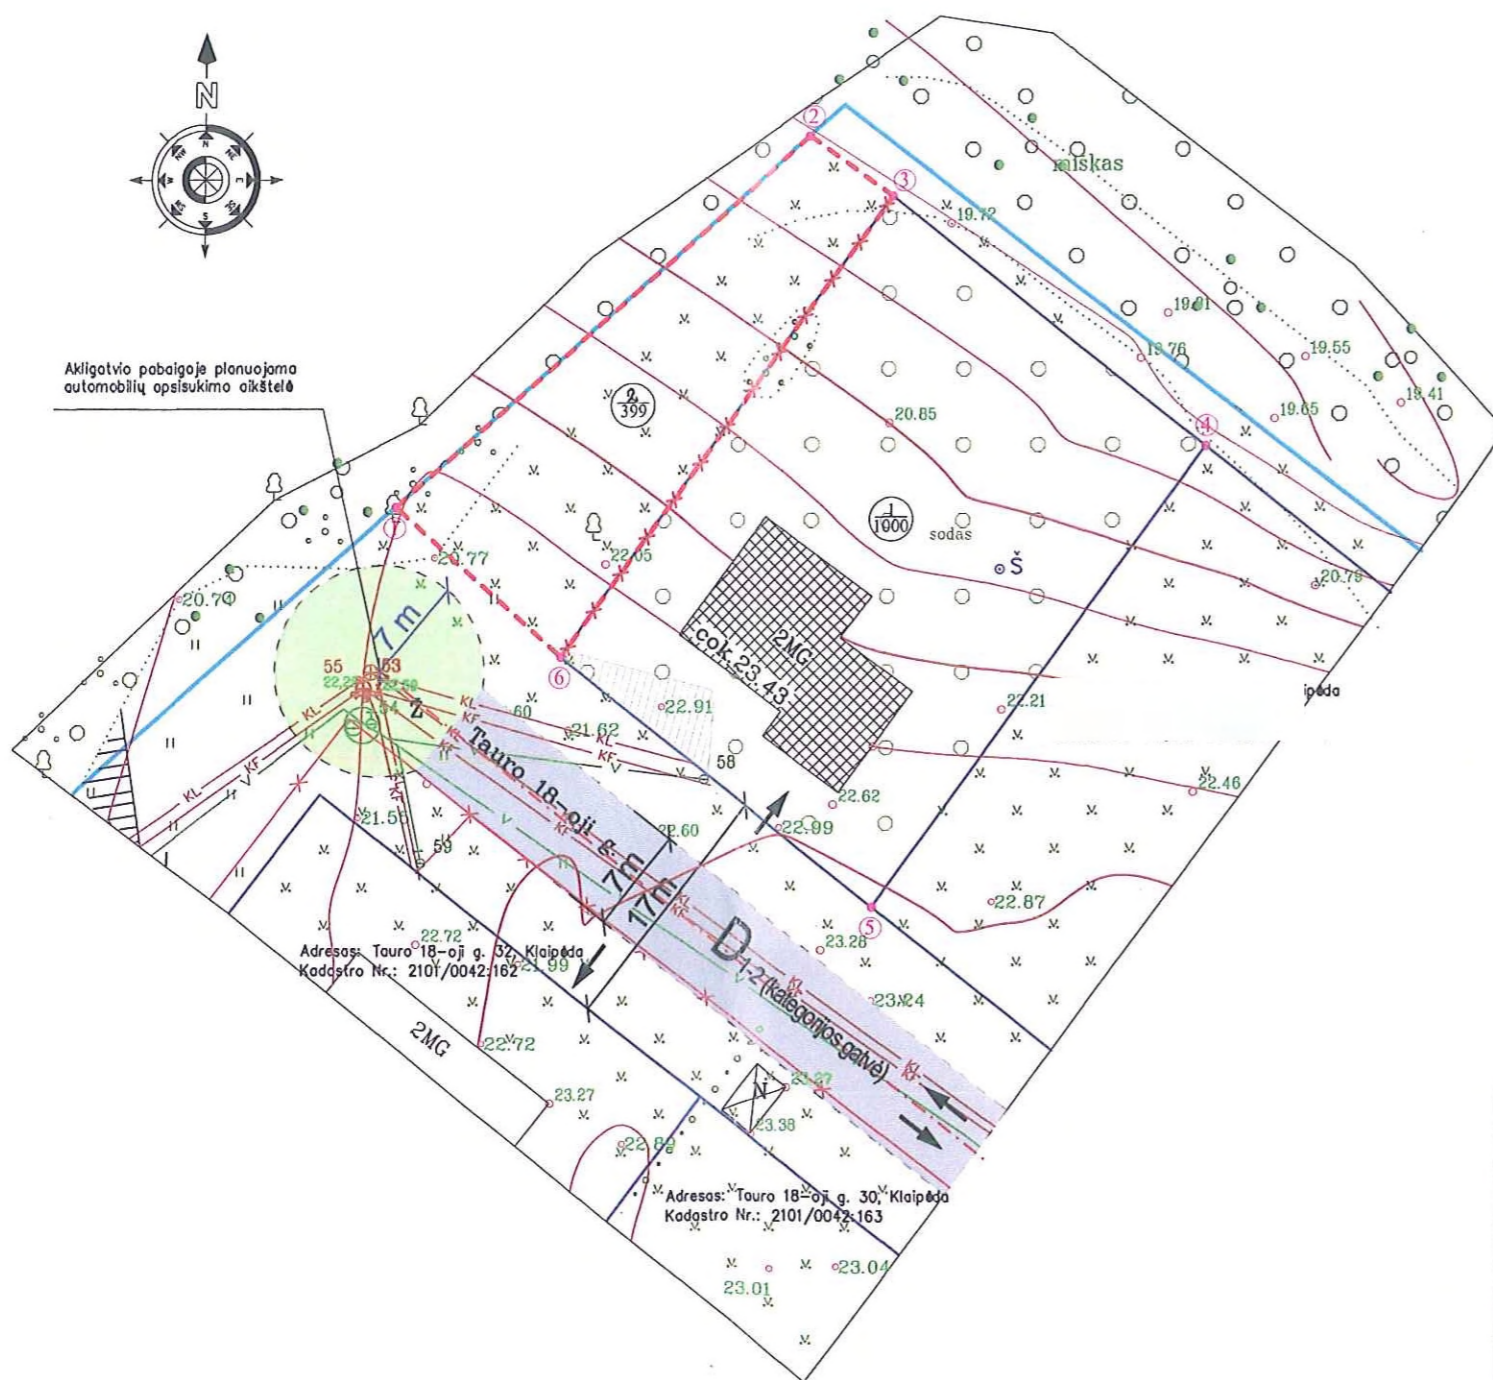

SUTARTINIAI ŽYMĖJIMAI

1000	Žemės sklypo numeris/ žemės sklypo plotas
5	Sklypo ribos postūčio taškas
[Cross-hatch pattern]	Esami statiniai ir įrenginiai
[Dashed line]	Formuojamo žemės sklypo ribos (įsiterpęs iki 4 arų)
[Solid line]	Žemės sklypo ribos įregistruotos nekilnojamojo turto kadastrė (esamo žemės sklypų ribos).
[Red dashed line]	Naikinamos žemės sklypų ribos
[Hatched area]	Esamų inžinerinių tinklų apsaugos zonos
[Double arrow]	Įvažiavimas - išvažiavimas, eismo kryptys
[Blue rectangle]	Gatvės važiuojamoji dalis
[Red dashed line]	Gatvės ašinė linija
[Blue line]	Sodininkų bendrijos "Taurus" riba
○ ○	Miškas

SUDERINTA
Žemėtvarkos skyriaus
Raimonda
2013.02.05

MIESTO SAVIVALDYBĖS ADMINISTRACIJOS
DOKUMENTŲ VALDYMO SKYRIUS
PATVIRTINTA
Klaipėdos miesto savivaldybės administracijos direktoriaus
2013.m. 02.13 d. įsakymu Nr. A01-380

SUDERINTA
Savivaldybės vyriausiasis architektas
Almantas Mureika
2013.m. 02.05

SUDERINTA
Nacionalinės žemės tarnybos prie ŽŪM
Klaipėdos miesto ir Neringos skyriaus vedėja
Saulėnė Narkuvienė
2013-02-07

Su dokumentu asmeniškai susipažinau ir plano sprendiniams pritariu:
Žemės savininkas (naudotojas):

[Signature] 2013.01.22
(parašas, data)

[Signature] 2013-01-23
(parašas, data)

Individualios veiklos vykdytojas
Simonas Dangvecko individuali veikla
Liepu g. 66, Klaipėdos m.
sdsplanas@gmail.com
tel. 864779363



Kvalifikacijos pažymėjimo Nr.2R-FP-412		ŽEMĖS SKLYPO TAURO 18-OJI G. 29, KLAIPĖDOJE, KADASTRO NR. 2101/0042:147, PLANAS PRILYGINAMAS DETALIOJO TERITORIJŲ PLANAVIMO DOKUMENTUI				
Projektą rengėjas		Parašas	Data	Mastelis	Lapų skaičius	Lapo Nr.
Simonas Dangveckas		[Signature]	2013-01-22	M 1:500	1	1