



**KLAIPĖDOS MIESTO SAVIVALDYBĖS
ADMINISTRACIJOS DIREKTORIUS**

ĮSAKYMAS

**DĖL ŽEMĖS SKLYPO KLAIPĖDOJE, LIEPOJOS G. 11, PLANO, PRILYGINAMO
DETALIOJO TERITORIJŲ PLANAVIMO DOKUMENTUI, PATVIRTINIMO**

2012 m. gruodžio 20 d. Nr. AD1-2965
Klaipėda

Vadovaudamasi Lietuvos Respublikos vietos savivaldos įstatymo (Žin., 1994, Nr. 55-1049; 2008, Nr. 113-4290; 2009, Nr. 159-7206) 29 straipsnio 8 dalies 2 punktu, Lietuvos Respublikos teritorijų planavimo įstatymo (Žin., 1995, Nr. 107-2391; 2004, Nr. 21-617; 2009, Nr. 159-7205) 21 straipsnio 3 dalimi, Žemės sklypo plano, prilyginamo detaliojo teritorijų planavimo dokumentui, rengimo, derinimo ir tvirtinimo miestų teritorijose tvarkos aprašo, patvirtinto Lietuvos Respublikos Vyriausybės 2010 m. liepos 21 d. nutarimu Nr. 1124 (Žin., 2010, Nr. 91-4815), 40 punktu, atsižvelgdama į Simono Dangvecko 2012 m. gruodžio 12 d. prašymą,

t v i r t i n u žemės sklypo Klaipėdoje, Liepojos g. 11, planą, prilyginamą detaliojo teritorijų planavimo dokumentui (sprendinių brėžinys pridedamas).

Šis įsakymas gali būti skundžiamas Lietuvos Respublikos administracinių bylų teisenos įstatymo nustatyta tvarka Klaipėdos apygardos administraciniam teismui Galinio Pylimo g. 9, Klaipėda, per 1 mėnesį nuo individualaus akto paskelbimo dienos.

Savivaldybės administracijos direktorė



Judita Simonavičiūtė

ŽEMĖS SKLYPO PLANO, PRILYGINAMO DETALIOJO TERITORIJŲ PLANAVIMO DOKUMENTUI, LENTELĖ

Sklypo Nr.	Žemės sklypo plotas (m²)	Žemės sklypo kraštinės ilgiai		Žemės sklypo naudojimo paskirtis, naudojimo būdas ir pobūdis	Statinių aukštis (m)	Užstatymo tankumas	Duomenys apie žemės sklypo apribojimus		Žemės sklypo duomenys	
		Sklypo kampų Nr.	Atstumas (m)				Specialiosios žemės ir miško naudojimo sąlygos	Servitutai	Žemės sklypo adresas	Žemės sklypo savininkas, naudotojas
1	1079	2-3 3-4 4-5 5-6 6-2	42.50 24.70 0.14 46.37 24.16	1. Žemės sklypo paskirtis - kitos paskirties žemė. 2. Žemės sklypo naudojimo būdas - gyvenamosios teritorijos. 3. Naudojimo pobūdis - vienbučių ir dvibučių gyvenamųjų pastatų statybos.	12.60	0.24	1. Ryšių linijos apsaugos zona, (kodas I), plotas 20 kv. m. 2. Elektros linijų apsaugos zona, (kodas VI), plotas 33 kv. m. 3. Dujotiekio apsaugos zonos, (kodas IX), plotas 12 kv. m. 4. Vandentiekio, lietus ir fekalinės kanalizacijos tinklų ir įrenginių apsaugos zonos, (kodas XL1 X), plotas 211 kv. m.		Liepojos g. 11 Klaipėdos m.	
2	259	6-7 7-1 1-2 2-6	11.38 24.36 11.19 24.16		nenustatomas	nenustatomas	1. Ryšių linijos apsaugos zona, (kodas I), plotas 118 kv. m. 2. Elektros linijų apsaugos zona, (kodas VI), plotas 23 kv. m. 3. Dujotiekio apsaugos zonos, (kodas IX), plotas 45 kv. m. 4. Vandentiekio, lietus ir fekalinės kanalizacijos tinklų ir įrenginių apsaugos zonos, (kodas XL1 X), plotas 259 kv. m.	Nenustatomi	Nenustatomas	
3*	1338	1-2 2-3 3-4 4-5 5-6 6-7 7-1	11.19 42.50 24.70 0.14 46.37 11.38 24.36		12.60	0.19	1. Ryšių linijos apsaugos zona, (kodas I), plotas 138 kv. m. 2. Elektros linijų apsaugos zona, (kodas VI), plotas 76 kv. m. 3. Dujotiekio apsaugos zonos, (kodas IX), plotas 57 kv. m. 4. Vandentiekio, lietus ir fekalinės kanalizacijos tinklų ir įrenginių apsaugos zonos, (kodas XL1 X), plotas 470 kv. m.		Liepojos g. 11 Klaipėdos m.	

KOORDINAČIŲ ŽINIARAŠTIS

Koordinatų sistema LKS-94		
Taško Nr.	X	Y
1	6182920.10	319825.36
2	6182921.39	319814.24
3	6182925.40	319771.93
4	6182950.03	319770.04
5	6182950.01	319770.18
6	6182945.44	319816.33
7	6182944.35	319827.66



Pastabos:
1. 3*- sklypas suformuojamas sujungus 1 ir 2 sklypus.
2. Žemės sklypo plane (sprendinių brėžinyje) numatomas laisvos valstybinės žemės, įsiterpusios tarp privačio žemės sklypo ir gatvės, sujungimas su pagrindiniu žemės sklypu (LR teisės aktų nustatyta tvarka).

SITUACIJOS SCHEMA



PLANUOJAMA TERITORIJA

PATVIRTINTA
 Klaipėdos miesto savivaldybės
 administracijos direktoriaus
 2012 m. 12 m. 20 d. įsakymu Nr. A01-2965

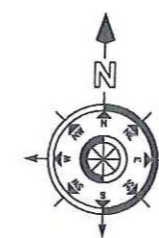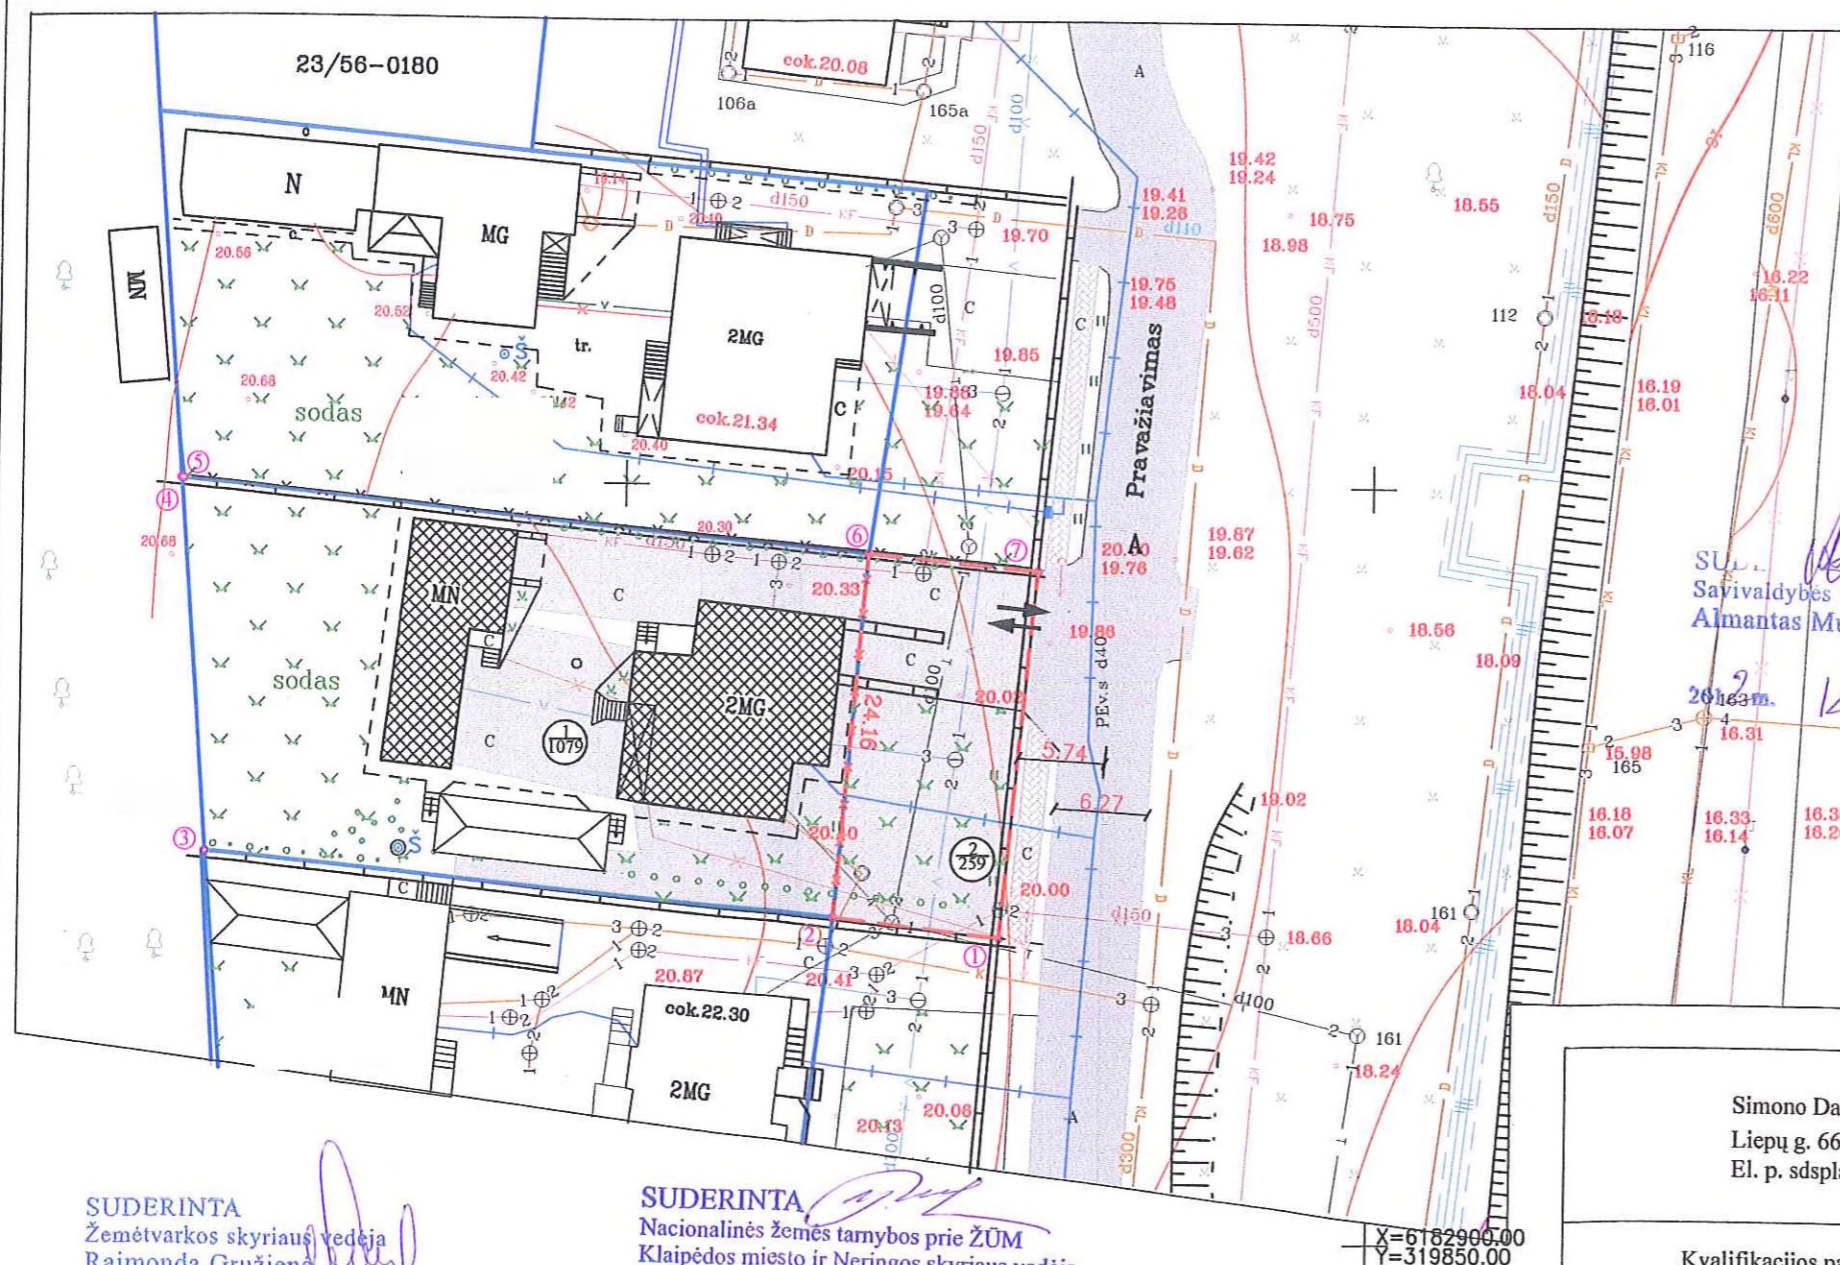

SUTARTINIAI ŽYMĖJIMAI

	Žemės sklypo numeris/ žemės sklypo plotas
	Sklypo ribos posūkio taškas
	Esami statiniai ir įrenginiai
	Formuojamo žemės sklypo ribos (įsiterpęs iki 4 arų)
	Esamos žemės sklypų ribos
	Naikinamos žemės sklypų ribos
	Esamų inžinerinių tinklų apsaugos zonos
	Įvažiavimas - išvažiavimas, eismo kryptys
	Gatvės važiuojamoji dalis
	Šaligatvis

Su dokumentu asmeniškai susipažinau ir plano sprendiniams pritariu:
Žemės savininkas (naudotojas):

[Signature] 2012. 11. 15.
 (parašas, data)
 naudotojas:
 [Signature] 2012. 11. 15.
 (parašas, data)
 [Signature] 2012. 11. 15.
 (parašas, data)
 [Signature] 2012. 11. 15.
 (parašas, data)



Simono Dangvecko individuali veikla
Liepų g. 66-202, Klaipėdos m.
El. p. sdsplanas@gmail.com

ŽEMĖS SKLYPO KLAIPĖDOS MIESTE, LIEPOJOS G. 11,
PLANAS, PRILYGINAMAS DETALIOJO
TERITORIJŲ PLANAVIMO DOKUMENTUI

Kvalifikacijos pažymėjimo Nr. 2R-FP-412

ŽEMĖS SKLYPO PLANAS (SPRENDINIŲ BRĖŽINYS)
ŽEMĖS SKLYPO BENDRAS PLOTAS 1338 M²

Projekto autorius	Simonas Dangveckas	Parašas	Data	Mastelis	Lapų skaičius	Lapo Nr.
		[Signature]	2012-10-15	M 1:500	1	1

SUDERINTA
Žemėtvarkos skyriaus vedėja
Raimonda Gružienė
2012 m. 11 mėn. 27 d.

SUDERINTA
Nacionalinės žemės tarnybos prie ŽŪM
Klaipėdos miesto ir Neringos skyriaus vedėja
Saulėnė Narkuvienė
2012-12-11

X=6182900.00
Y=319850.00