



**KLAIPĖDOS MIESTO SAVIVALDYBĖS
ADMINISTRACIJOS DIREKTORIUS**

**ĮSAKYMAS
DĖL ŽEMĖS SKLYPO KLAIPĖDOJE, TAURO 9-OJI G. 33, PLANO, PRILYGINAMO
DETALIOJO TERITORIJŲ PLANAVIMO DOKUMENTUI, PATVIRTINIMO**

2013 m. vasario 22 d. Nr. AD1-457
Klaipėda

Vadovaudamasi Lietuvos Respublikos vietos savivaldos įstatymo (Žin., 1994, Nr. 55-1049; 2008, Nr. 113-4290; 2009, Nr. 159-7206) 29 straipsnio 8 dalies 2 punktu, Lietuvos Respublikos teritorijų planavimo įstatymo (Žin., 1995, Nr. 107-2391; 2004, Nr. 21-617; 2009, Nr. 159-7205) 21 straipsnio 3 dalimi, Žemės sklypo plano, prilyginamo detaliojo teritorijų planavimo dokumentui, rengimo, derinimo ir tvirtinimo miestų teritorijose tvarkos aprašo, patvirtinto Lietuvos Respublikos Vyriausybės 2010 m. liepos 21 d. nutarimu Nr. 1124 (Žin., 2010, Nr. 91-4815), 40 punktu, atsižvelgdama į G. Mačiulskio paslaugų įmonės 2013 m. vasario 18 d. prašymą,

tvirtinu žemės sklypo Klaipėdoje, Tauro 9-oji g. 33, planą, prilyginamą detaliojo teritorijų planavimo dokumentui (sprendinių brėžinys pridedamas).

Šis įsakymas gali būti skundžiamas Lietuvos Respublikos administracinių bylų teisenos įstatymo nustatyta tvarka Klaipėdos apygardos administraciniam teismui Galinio Pylimo g. 9, Klaipėda, per 1 mėnesį nuo individualaus akto paskelbimo dienos.

Savivaldybės administracijos direktorė



Judita Simonavičiūtė

ŽEMĖS SKLYPO PLANO, PRILYGINAMO DETALIOJO TERITORIJŲ PLANAVIMO DOKUMENTUI, LENTELĖ

Sklypo Nr.	Žemės sklypo plotas (m ²)	Žemės sklypo kraštinių ilgiai		Žemės sklypo naudojimo paskirtis, naudojimo būdas ir pobūdis	Statinių aukštis (m)	Užstatymo tankumas	Duomenys apie žemės sklypo apribojimus		Žemės sklypo duomenys	
		Sklypo kampų Nr.	Atstumas (m)				Specialiosios žemės ir miško naudojimo sąlygos	Servitutai	Žemės sklypo adresas	Žemės sklypo savininkas, naudotojas
1	830	1-5 5-3 3-4 4-1	53.69 4.02 35.01 43.28	1. Žemės sklypo paskirtis - žemės ūkio paskirtis 2. Žemės sklypo naudojimo būdas - mėgėjų sodų ir sodininkų bendrijų bendrojo naudojimo žemės sklypai 3. Naudojimo pobūdis - mėgėjų sodų žemės sklypai	7.16	0.12	1. Elektros linijų apsaugos zona, (kodas VI), plotas 48 kv.m. 2. Vandentiekio, lietaus ir fekalinės kanalizacijos tinklų ir įrenginių apsaugos zonos, (kodas XI.1 X), plotas 188 kv.m.		Tauro 9-oji g. 33 Klaipėdos m.	
2	129	1-2 2-3 3-5 5-1	63.02 9.33 4.02 53.69		nenustatomas	nenustatomas	1. Vandentiekio, lietaus ir fekalinės kanalizacijos tinklų ir įrenginių apsaugos zonos, (kodas XI.1 X), plotas 76 kv.m.	Nenustatomi	Nenustatomas	
3*	959	1-2 2-3 3-4 4-1	63.02 9.33 35.01 43.28		7.16	0.10	1. Elektros linijų apsaugos zona, (kodas VI), plotas 48 kv.m. 2. Vandentiekio, lietaus ir fekalinės kanalizacijos tinklų ir įrenginių apsaugos zonos, (kodas XI.1 X), plotas 264 kv.m.		Tauro 9-oji g. 33 Klaipėdos m.	


KOORDINAČIŲ ŽINIARAŠTIS

Koordinatų sistema LKS-94		
Taško Nr.	X	Y
1	6184199.36	321075.25
2	6184256.79	321049.30
3	6184253.25	321057.93
4	6184239.94	321090.31
5	6184249.53	321056.41


Pastabos:
 1. 3* - sklypas suformuojamas sujungus 1 ir 2 sklypus.
 2. Žemės sklypo plane (sprendinių brėžinyje) numatomas laisvos valstybinės žemės, įsiterpusios tarp privačio žemės sklypo ir SB "Taurus" naudojamo sklypo ribų, sujungimas su pagrindiniu žemės sklypu (LR teisės aktų nustatyta tvarka).



PLANUOJAMA TERITORIJA

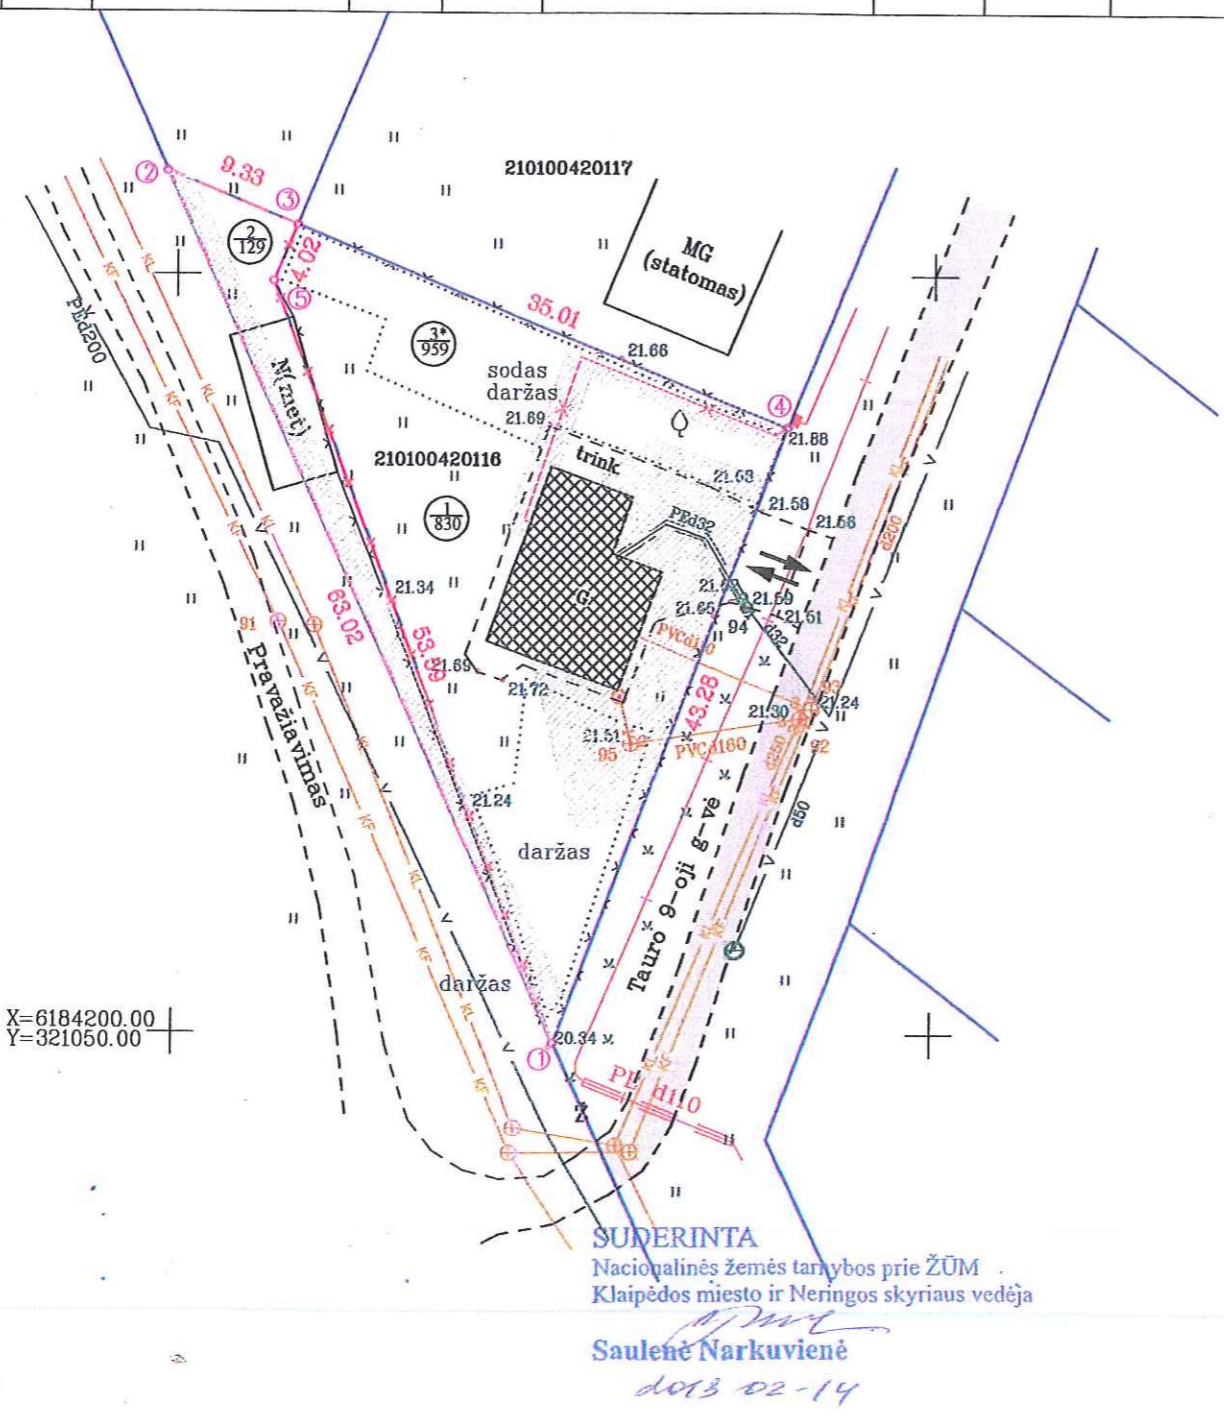

SUDERINTA
 Žemės ūkio skyriaus vedėja
 Raimonda Grušienė
 2013.02.13 d.

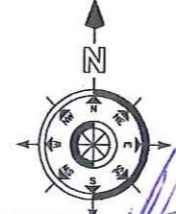

SUDERINTA
 Savivaldybės vyriausiasis architektas
 Almantas Mureika
 2013 m. 02 13 d.

LIETUVOS RESPUBLIKA
 SODININKŲ BENDRIJA "TAURAS"
 Klaipėdos m. Tauro 9-oji g. 33
 "TAURAS" sodo bendrijos
 pirmininkė
 Jurgaudienė
 Suderinto:
 2013-02-11

SUTARTINIAI ŽYMĖJIMAI

⊕ 830	Žemės sklypo numeris/ žemės sklypo plotas
⊙ 5	Sklypo ribos posūkio taškas
▨	Esami statiniai ir įrenginiai
---	Formuojamo žemės sklypo ribos (įsiterpęs iki 4 arų)
---	Esamos žemės sklypų ribos
---	Naikinamos žemės sklypų ribos
▨	Esamų inžinerinių tinklų apsaugos zonos
↔	Įvažiavimas - išvažiavimas, eismo kryptys
▨	Gatvės važiuojamoji dalis
---	Šaligatvis

Su dokumentu asmeniškai susipažinau ir plano sprendiniams pritariu:

Žemės savininkai (naudotojai):

[Signature]
 (parašas, data)

Gretimų žemės sklypų savininkai (naudotojai):

[Signature]
 LIETUVOS RESPUBLIKA
 G. Mačiulskio
 paslaugų
 įmonė

G. Mačiulskio paslaugų įmonė S.Daukanto g. 20-4, Klaipėdos m. Tel.+370 69809436				ŽEMĖS SKLYPO KLAIPĖDOS MIŠTĖ, TAURO 9-OJI G. 33, PLANAS, PRILYGINAMAS DETALIOJO TERITORIJŲ PLANAVIMO DOKUMENTUI		
Kvalifikacijos pažymėjimo Nr.2R-KP-264				ŽEMĖS SKLYPO PLANAS (SPRENDINIŲ BRĖŽINYS) ŽEMĖS SKLYPO BENDRAS PLOTAS 959 M ²		
Projekto autorius	Marius Stankevičius	Parašas	Data	Mastelis	Lapų skaičius	Lapo Nr.
		<i>[Signature]</i>	2013-02-03	M 1:500	1	1