



**KLAIPĖDOS MIESTO SAVIVALDYBĖS
ADMINISTRACIJOS DIREKTORIUS**

**ĮSAKYMAS
DĖL ŽEMĖS SKLYPŲ KLAIPĖDOJE, TAIKOS PR. 160, PLANO, PRILYGINAMO
DETALIOJO TERITORIJŲ PLANAVIMO DOKUMENTUI, PATVIRTINIMO**

2013 m. balandžio 23 d. Nr. AD1-966
Klaipėda

Vadovaudamasi Lietuvos Respublikos vietos savivaldos įstatymo (Žin., 1994, Nr. 55-1049; 2008, Nr. 113-4290; 2009, Nr. 159-7206) 29 straipsnio 8 dalies 2 punktu, Lietuvos Respublikos teritorijų planavimo įstatymo (Žin., 1995, Nr. 107-2391; 2004, Nr. 21-617; 2009, Nr. 159-7205) 21 straipsnio 3 dalimi, Žemės sklypo plano, prilyginamo detaliojo teritorijų planavimo dokumentui, rengimo, derinimo ir tvirtinimo miestų teritorijose tvarkos aprašo, patvirtinto Lietuvos Respublikos Vyriausybės 2010 m. liepos 21 d. nutarimu Nr. 1124 (Žin., 2010, Nr. 91-4815), 40 punktu, atsižvelgdama į Simono Dangvecko 2013 m. balandžio 15 d. prašymą,

t v i r t i n u žemės sklypų Klaipėdoje, Taikos pr. 160, planą, prilyginamą detaliojo teritorijų planavimo dokumentui (sprendinių brėžinys pridedamas).

Šis įsakymas gali būti skundžiamas Lietuvos Respublikos administracinių bylų teisenos įstatymo nustatyta tvarka Klaipėdos apygardos administraciniam teismui Galinio Pylimo g. 9, Klaipėda, per 1 mėnesį nuo individualaus akto paskelbimo dienos.

Savivaldybės administracijos direktorė




Judita Simonavičiūtė



SITUACIJOS SCHEMA



PLANUOJAMA TERITORIJA

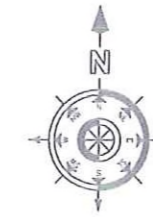

SUDERINTA
Žemės ūkio skyriaus vedėja
Rimvyda Grušienė
2013 03 05

SUDERINTA
Savivaldybės vyriausybės sekretorius
Almantas Muzika
2013 03 05

SUTARTINIAI ŽYMĖJIMAI

	Žemės sklypo numeris/ žemės sklypo plotas
	Sklypo ribos posūkio taškas
	Esami statiniai ir įrenginiai
	Formuojamo žemės sklypo ribos
	Nekilnojamųjų kultūros vertybių teritorijos riba
	Nekilnojamųjų kultūros vertybių teritorija
	Įvažiavimas - išvažiavimas, eismo kryptys
	Gatvės važiuojamoji dalis
	Žvyro danga
	Šaligatvis

Pastaba: suformuotų žemės sklypų duomenys pateikiami sprendinių lentelėje.

SUDERINTA
Nacionalinės žemės tarybos prie ŽŪM
Klaipėdos miesto ir Neringos skyriaus vedėja

Saulėnė Narkuvienė
2013-04-10

Su dokumentu asmeniškai susipažinau ir plano sprendiniams pritariu:

Žemės savininkas (naudotojas):

(urėda, data)


S. Dangvecko individuali veikla
Liepų g. 66-202, Klaipėdos m.
Tel.+370 64779363
El. paštas sdsplanas@gmail.com

ŽEMĖS SKLYPŲ KLAIPĖDOJE, TAIKOS PR.
160, PLANAS, PRILYGINAMAS DETALIOJO
TERITORIJŲ PLANAVIMO DOKUMENTUI

Kvalifikacijos pažymėjimo Nr.2R-FP-412

ŽEMĖS SKLYPO PLANAS (SPRENDINIŲ BRĖŽINYS)

Projekto autorius	Simonas Dangveckas	Parašas	Data	Mastelis	Lapų skaičius	Lapo Nr.
			2013-03-05	M 1:500	1	1

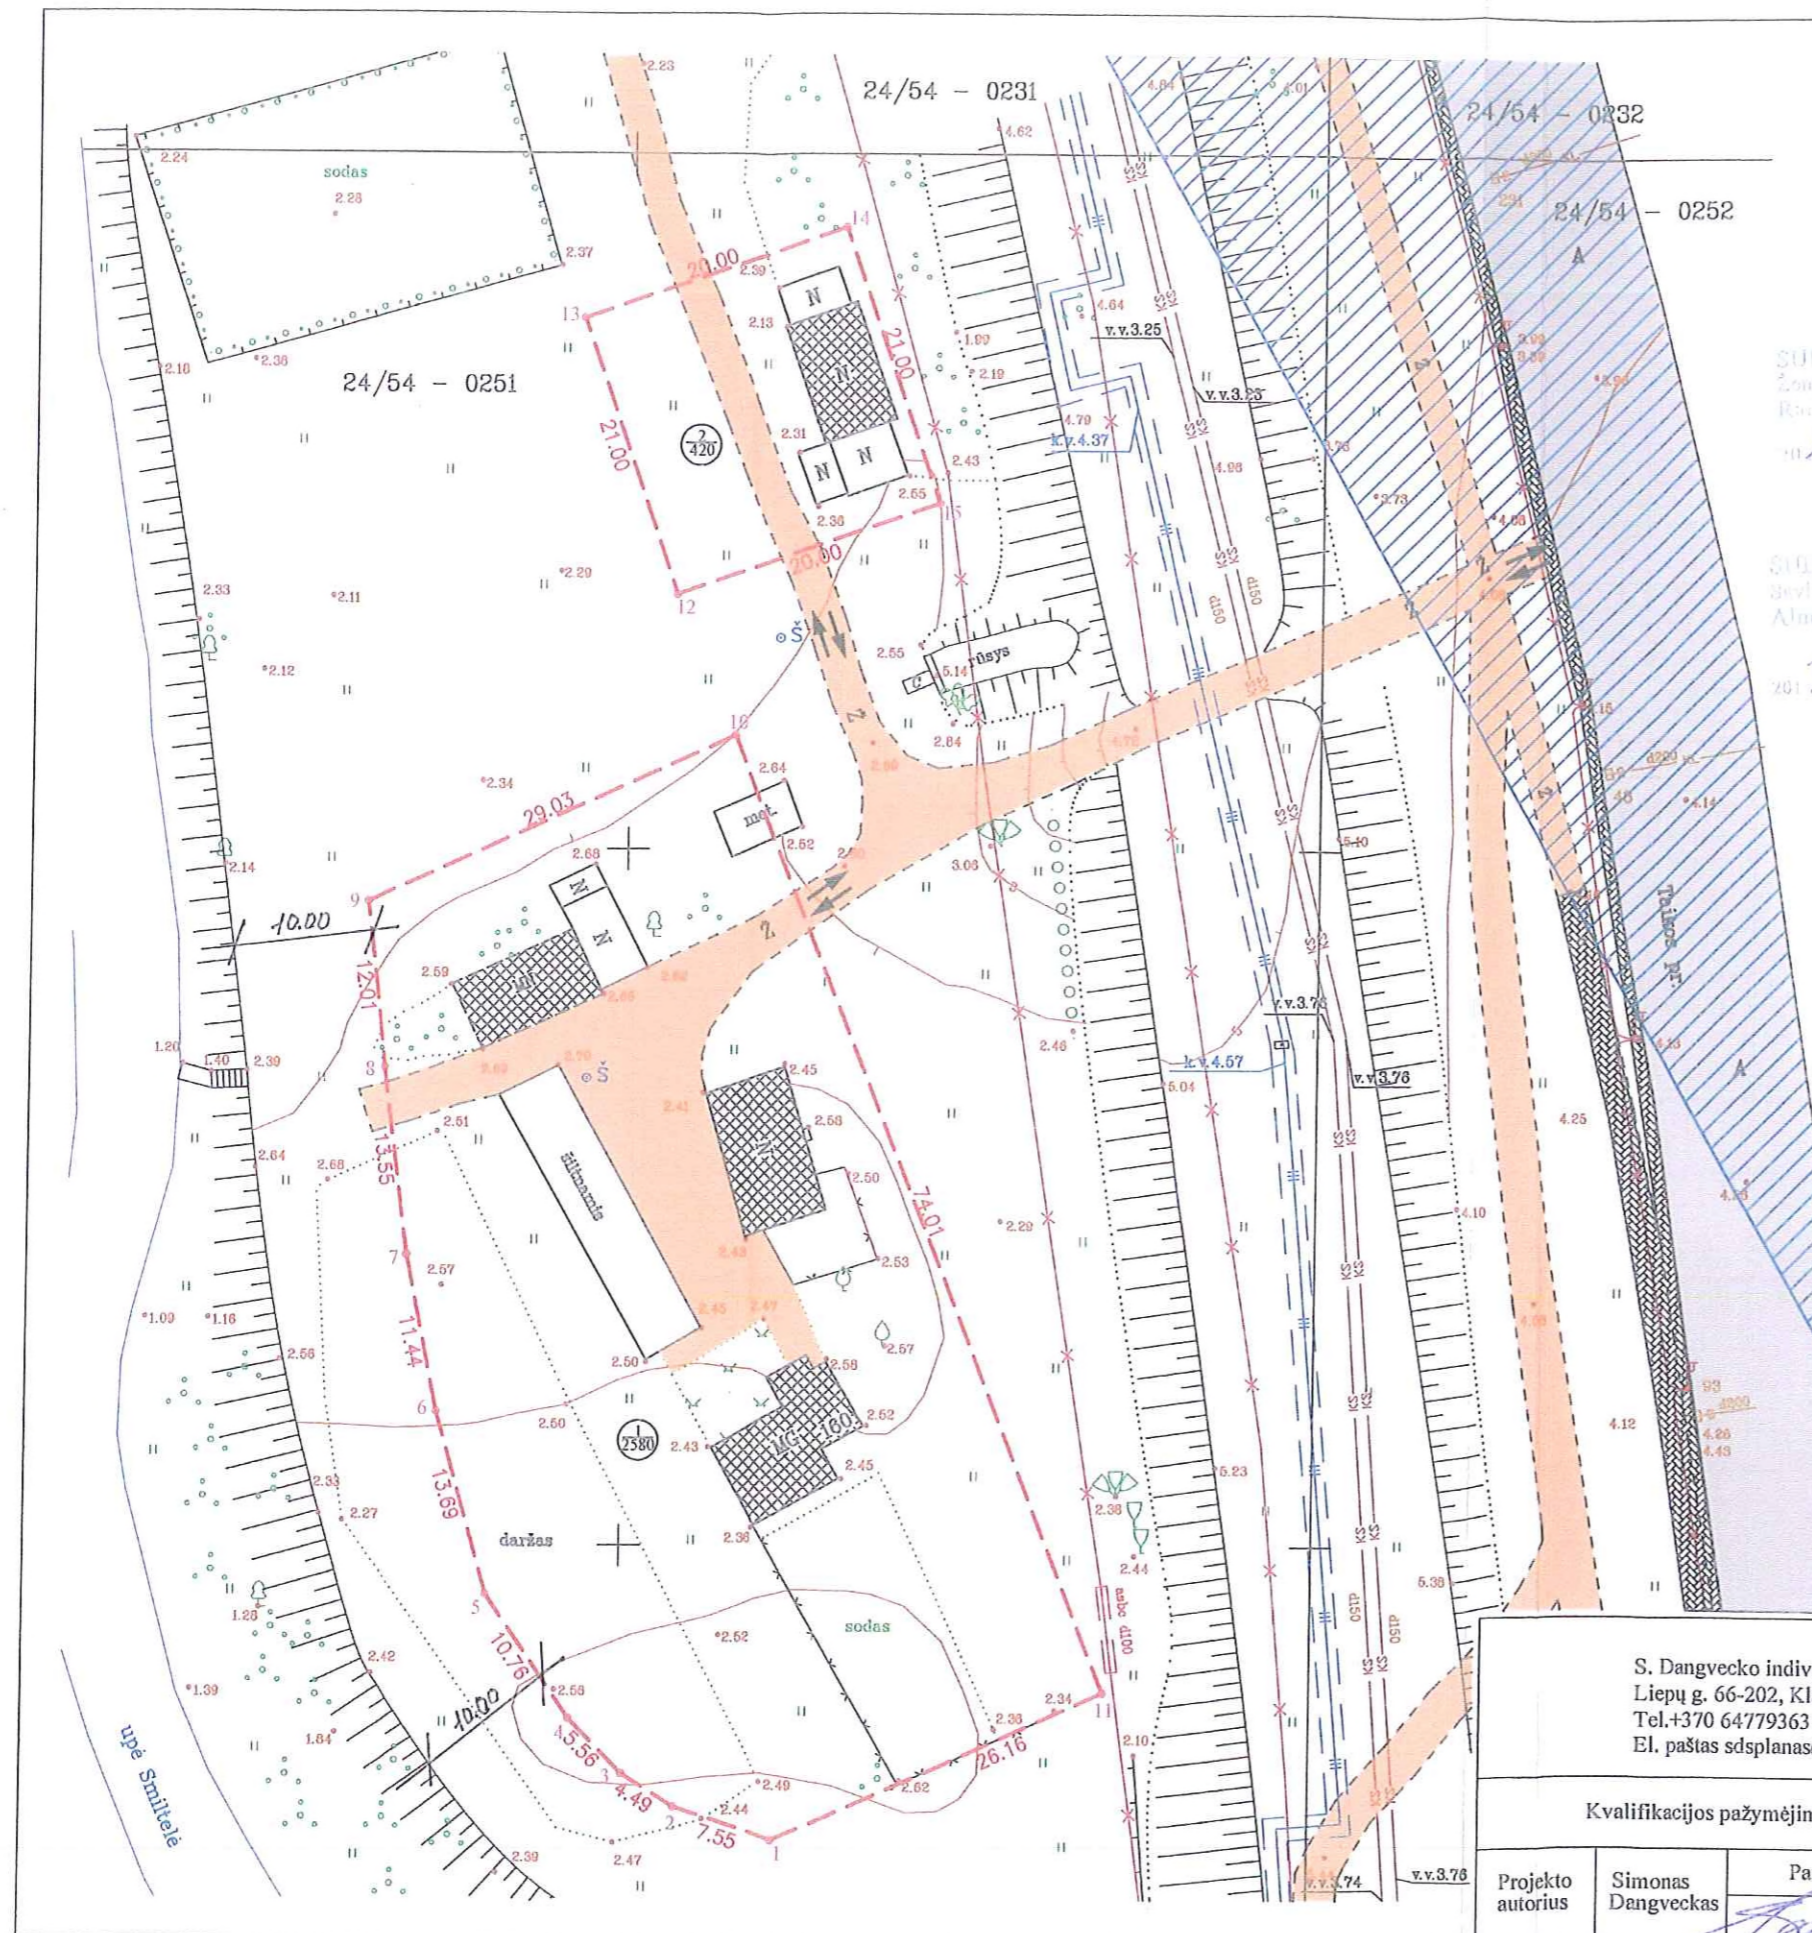

ŽEMĖS SKLYPO NR. 1 - TAIKOS PR. 160 IR ŽEMĖS SKLYPO NR. 2, KLAIPĖDOJE, PLANO,
PRILYGINAMO DETALIOJO TERITORIJOS PLANAVIMO DOKUMENTUI, SPRENDINIŲ LENTELĖ

Sklypo Nr.	Žemės sklypo plotas (m ²)	Sklypo ribų kampų Nr.	Sklypo ribų kampų koordinatės (koordinatių sistema LKS-94)		Žemės sklypo kraštinių ilgiai		Žemės sklypo naudojimo paskirtis, naudojimo būdas ir pobūdis	Statinių aukštis (m)	Užstatymo tankumas	Duomenys apie žemės sklypo apribojimus		Žemės sklypo duomenys	
			X	Y	Sklypo kampų Nr.	Atstumas (m)				Specialiosios žemės ir miško naudojimo sąlygos	Servitutai	Žemės sklypo adresas	Žemės sklypo savininkas, naudotojas
1	2	3	4	5	6	7	8	9	10	11	12	13	14
1	2580	1	6171878.79	322711.35	1-2	7.55	1. Žemės sklypo paskirtis - kitos paskirties žemė. 2. Žemės sklypo naudojimo būdas- gyvenamosios teritorijos. 3. Naudojimo pobūdis - vienbučių ir dvibučių gyvenamųjų pastatų statybos.	4.35	0.08	Paviršinių vandens telkinių apsaugos zonos ir pakrantės apsaugos juostos, (kodas XXIX), plotas 2580 kv.m.		Taikos pr. 160 Klaipėdos m.	
		2	6171881.23	322704.20	2-3	4.49							
		3	6171883.61	322700.39	3-4	5.56							
		4	6171887.58	322696.50	4-5	19.76							
		5	6171896.44	322690.39	5-6	13.69							
		6	6171909.60	322686.64	6-7	11.44							
		7	6171920.82	322684.36	7-8	13.55							
		8	6171934.25	322682.63	8-9	12.01							
		9	6171946.18	322681.25	9-10	29.03							
		10	6171958.19	322707.68	10-11	74.01							
		11	6171889.50	322735.21	11-1	26.16							
2	420	12	6171968.32	322703.35	12-13	21.00		3.20	0.13	Paviršinių vandens telkinių apsaugos zonos ir pakrantės apsaugos juostos, (kodas XXIX), plotas 420 kv.m.	Nenustatomi	Nesuteiktas	
		13	6171988.15	322696.45	13-14	20.00							
		14	6171994.73	322715.34	14-15	21.00							
		15	6171974.90	322722.24	15-13	20.00							

Parengė: S. Dangveckas

