



**KLAIPĖDOS MIESTO SAVIVALDYBĖS
ADMINISTRACIJOS DIREKTORIUS**

ĮSAKYMAS

**DĖL ŽEMĖS SKLYPO KLAIPĖDOJE, VETERINARIJOS G. 11, PLANO, PRILYGINAMO
DETALIOJO TERITORIJŲ PLANAVIMO DOKUMENTUI, PATVIRTINIMO**

2013 m. gegužės 2 d. Nr. AD1-1043

Klaipėda

Vadovaudamasi Lietuvos Respublikos vietos savivaldos įstatymo (Žin., 1994, Nr. 55-1049; 2008, Nr. 113-4290; 2009, Nr. 159-7206) 29 straipsnio 8 dalies 2 punktu, Lietuvos Respublikos teritorijų planavimo įstatymo (Žin., 1995, Nr. 107-2391; 2004, Nr. 21-617; 2009, Nr. 159-7205) 21 straipsnio 3 dalimi, Žemės sklypo plano, prilyginamo detaliojo teritorijų planavimo dokumentui, rengimo, derinimo ir tvirtinimo miestų teritorijose tvarkos aprašo, patvirtinto Lietuvos Respublikos Vyriausybės 2010 m. liepos 21 d. nutarimu Nr. 1124 (Žin., 2010, Nr. 91-4815), 40 punktu, atsižvelgdama į P. Galinskienės individualios įmonės 2013 m. balandžio 24 d. prašymą,

tvirtinu žemės sklypo Klaipėdoje, Veterinarijos g. 11, planą, prilyginamą detaliojo teritorijų planavimo dokumentui (sprendinių brėžinys pridedamas).

Šis įsakymas gali būti skundžiamas Lietuvos Respublikos administracinių bylų teisenos įstatymo nustatyta tvarka Klaipėdos apygardos administraciniam teismui Galinio Pylimo g. 9, Klaipėda, per 1 mėnesį nuo individualaus akto paskelbimo dienos.

Savivaldybės administracijos direktorė




Judita Simonavičiūtė

ŽEMĖS SKLYPO PLANO, PRILYGINAMO DETALIOJO TERITORIJŲ PLANAVIMO DOKUMENTUI, LENTELE


Sklypo Nr.	Suformuoto žemės sklypo plotas (m²)	Sklypo kampų žymėjimas	Sklypo kampų koordinatės		Žemės sklypo kraštinių ilgiai		Žemės sklypo naudojimo paskirtis, naudojimo būdas ir pobūdis	Statinių aukštis (m)	Užstatymo tankumas	Duomenys apie žemės sklypo apribojimus		Žemės sklypo duomenys	
			X	Y	Sklypo kampų Nr.	Atstumas (m)				Specialiosios žemės naudojimo sąlygos	Servitutai	Žemės sklypo adresas	Suformuoto žemės sklypo naudotojai
1	734	1	6181839.36	320087.76	1-2	26.73	1. Žemės sklypų paskirtis kitos paskirties žemė 2. Žemės sklypų naudojimo būdas-gyvenamoji teritorija(G) 3. Žemės sklypų naudojimo pobūdis-vienbučių ir dvibučių gyvenamųjų pastatų statybos	7.50	0.08	1. Ryšių linijų apsaugos zona-po 2 m abipus ryšių liniją 240 m² 2. Vandentiekio, lietaus ir fekalinės kanalizacijos tinklų ir įrenginių apsaugos zonos po 5 m nuo vamzdinių ašies 425 m² 3. Elektros linijų apsaugos zona-po 1 m. nuo linijos konstrukcijų kraštinių taškų 110 m²	—	Veterinarijos g.11 Klaipėdos m.	
		2	6181849.46	320063.01	2-3	9.90							
		3	6181853.22	320053.86	3-4	19.86							
		4	6181871.60	320061.38	4-5	36.75							
		5	6181857.97	320095.51	5-1	20.15							

- 28 -

Situacijos schema

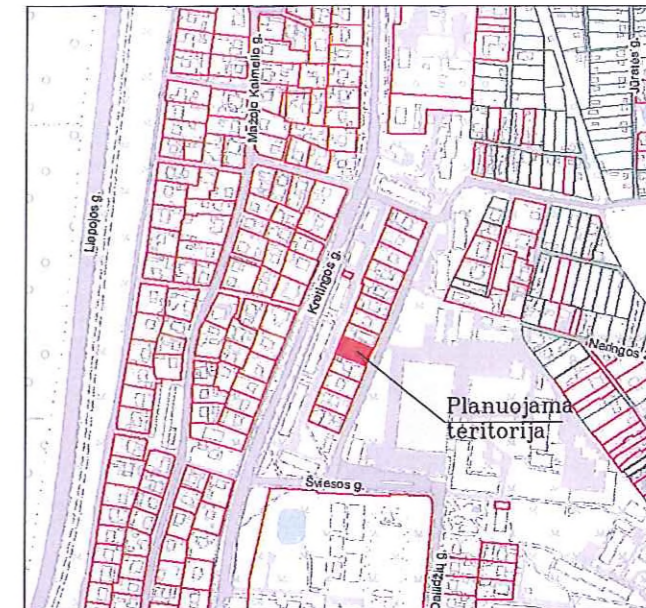

DOKUMENTŲ PATVIRTINTA
 Klaipėdos miesto savivaldybės administracijos direktoriaus
 2013 m. 05.02 d. įsakymu Nr. AD-1-1013

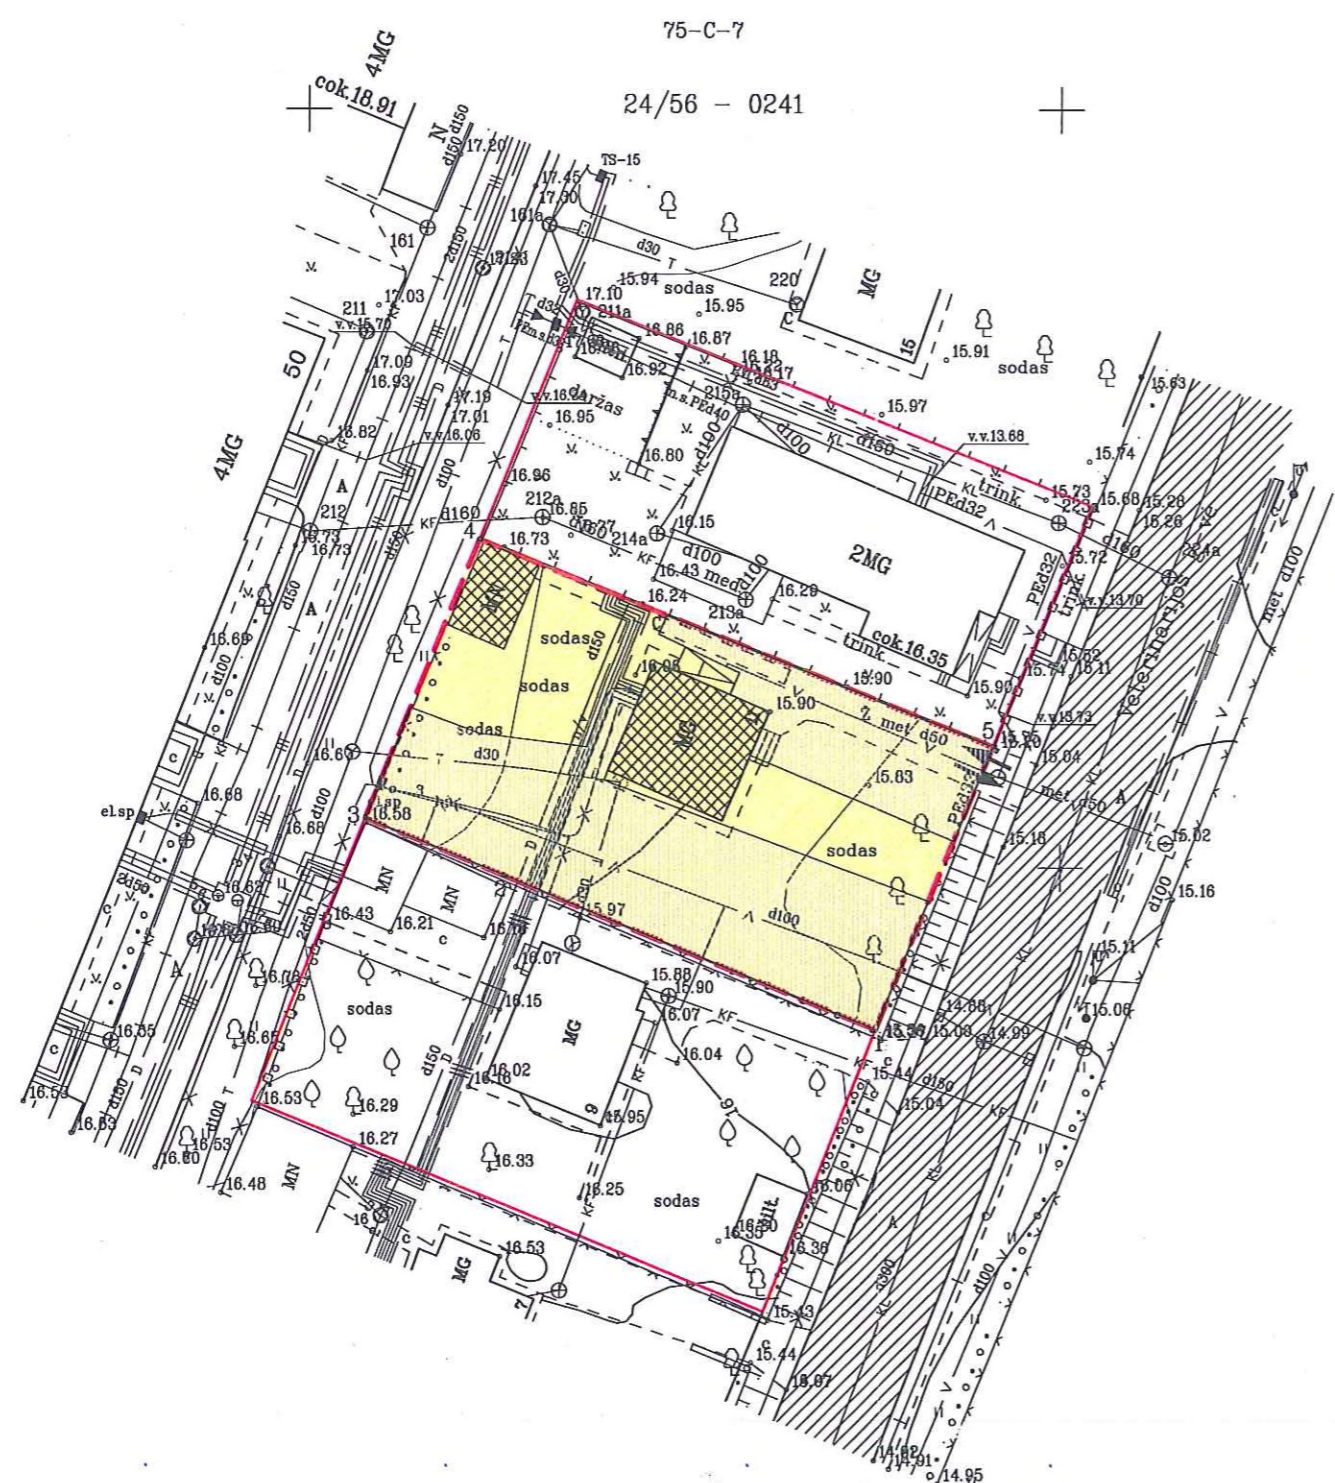

SUTARTINIAI ŽYMĖJIMAI

①	Sklypo numeris
	Esami statiniai ir įrenginiai
	Gyvenamoji teritorija
	Formuojamo žemės sklypo ribos
	Esamos žemės sklypų ribos
	Esamos gatvės, pravažiavimai
	Esamų inžinerinių tinklų apsaugos zonos
	Įvažiavimai-išvažiavimai, eismo kryptys

SUDERINTA:
 Žemės savininkas (naudotojas)

3.01.04
 (data)
 ojai
 (data)
 13.01.10
 (data)
 2013-01-10

SUDERINTA
 Nacionalinės žemės tarnybos prie ŽŪM
 Klaipėdos miesto ir Neringos skyriaus vedėja
 Saulėnė Narkuvienė
 2013-04-19

SUDERINTA
 Žemėtvarkos skyriaus vedėja
 Raimonda Gružienė
 15.03
 2013 m. 03.15 d.

SUDERINTA
 Savivaldybės vyriausiasis architektas,
 Aimas Mureika
 2013 m. 03.27 d.

P.Galinskienės individuali įmonė				ŽEMĖS SKLYPO PLANAS ADRESU VETERINARIJOS G. 11 KLAIPĖDOJE, PRILYGINAMAS DETALIOJO TERITORIJŲ PLANAVIMO DOKUMENTUI			
kvalifikacijos pažymėjimo data, Nr.	2004 11 26 Nr.FP-39	licencijos data, Nr.	2005 01 11 Nr.ŽF-19	ŽEMĖS SKLYPO PLANAS (SPRENDINIŲ BRĖŽINYS) M1:500			
pareigos	vardas, pavardė	parašas	data				
Projekto autorė	Palmira Galinskienė		2012-11-08	Laida:	1	Lapas:	1
				Lapų:	1		1