



**KLAIPĖDOS MIESTO SAVIVALDYBĖS
ADMINISTRACIJOS DIREKTORIUS**

**ĮSAKYMAS
DĖL ŽEMĖS SKLYPO KLAIPĖDOJE, MAŽOJO KAIMELIO G. 65, PLANO,
PRILYGINAMO DETALIOJO TERITORIJŲ PLANAVIMO DOKUMENTUI,
PATVIRTINIMO**

2013 m. gegužės 2 d. Nr. AD1-1042
Klaipėda

Vadovaudamasi Lietuvos Respublikos vietos savivaldos įstatymo (Žin., 1994, Nr. 55-1049; 2008, Nr. 113-4290; 2009, Nr. 159-7206) 29 straipsnio 8 dalies 2 punktu, Lietuvos Respublikos teritorijų planavimo įstatymo (Žin., 1995, Nr. 107-2391; 2004, Nr. 21-617; 2009, Nr. 159-7205) 21 straipsnio 3 dalimi, Žemės sklypo plano, prilyginamo detaliojo teritorijų planavimo dokumentui, rengimo, derinimo ir tvirtinimo miestų teritorijose tvarkos aprašo, patvirtinto Lietuvos Respublikos Vyriausybės 2010 m. liepos 21 d. nutarimu Nr. 1124 (Žin., 2010, Nr. 91-4815), 40 punktu, atsižvelgdama į Simono Dangvecko 2013 m. balandžio 22 d. prašymą,

t v i r t i n u žemės sklypo Klaipėdoje, Mažojo Kaimelio g. 65, planą, prilyginamą detaliojo teritorijų planavimo dokumentui (sprendinių brėžinys pridedamas).

Šis įsakymas gali būti skundžiamas Lietuvos Respublikos administracinių bylų teisenos įstatymo nustatyta tvarka Klaipėdos apygardos administraciniam teismui Galinio Pylimo g. 9, Klaipėda, per 1 mėnesį nuo individualaus akto paskelbimo dienos.

Savivaldybės administracijos direktorė



Judita Simonavičiūtė

ŽEMĖS SKLYPO PLANO, PRILYGINAMO DETALIOJO TERITORIJŲ PLANAVIMO DOKUMENTUI,LENTELĖ

Sklypo Nr.	Žemės sklypo plotas (m²)	Žemės sklypo kraštinių ilgiai		Žemės sklypo naudojimo paskirtis, naudojimo būdas ir pobūdis	Statinių aukštis (m) (esamas)	Užstatymo tankumas (esamas)	Duomenys apie žemės sklypo apribojimus		Žemės sklypo duomenys	
		Sklypo kampų Nr.	Atstumas (m)				Specialiosios žemės ir miško naudojimo sąlygos	Servitutai	Žemės sklypo adresas	Žemės sklypo savininkas, naudotojas
1	970	4-5	23.00	1. Žemės sklypo paskirtis - kitos paskirties žemė. 2. Žemės sklypo naudojimo būdas - gyvenamosios teritorijos. 3. Naudojimo pobūdis - Vienbučių ir dvibučių gyvenamųjų pastatų statybos.	7.85	0.23	1. Ryšių linijos apsaugos zona, (kodas I), plotas 6 kv. m. 2. Elektros linijų apsaugos zona, (kodas VI), plotas 12 kv. m. 3. Dujotiekių apsaugos zonos, (kodas IX), plotas 24 kv. m. 4. Vandentirčio, lietaus ir fekalinės kanalizacijos tinklų ir įrenginių apsaugos zonos, (kodas XI.1 X), plotas 241 kv. m.	Nenustatomi	Nenustatomas	Mažojo Kaimelio g. 65, Klaipėdos m.
		5-6	13.80							
		6-7	0.42							
		7-8	8.51							
		8-9	6.20							
		9-10	12.36							
		10-11	22.93							
		11-4	44.00							
		1-2	4.43							
		2-3	0.64							
		3-4	0.89							
4-11	44.00									
11-12	1.75									
12-13	1.44									
13-14	1.87									
14-15	0.98									
15-16	0.87									
16-17	0.92									
17-1	38.81									
3*	1196	1-2	4.43	1. Ryšių linijos apsaugos zona, (kodas I), plotas 6 kv. m. 2. Elektros linijų apsaugos zona, (kodas VI), plotas 12 kv. m. 3. Dujotiekių apsaugos zonos, (kodas IX), plotas 24 kv. m. 4. Vandentirčio, lietaus ir fekalinės kanalizacijos tinklų ir įrenginių apsaugos zonos, (kodas XI.1 X), plotas 467 kv. m.	7.85	0.18	Nenustatomi	Nenustatomas	Mažojo Kaimelio g. 65, Klaipėdos m.	
		2-3	0.64							
		3-4	0.89							
		4-5	23.00							
		5-6	13.80							
		6-7	0.42							
		7-8	8.51							
		8-9	6.20							
		9-10	12.36							
		10-11	22.93							
		11-12	1.75							
12-13	1.44									
13-14	1.87									
14-15	0.98									
15-16	0.87									
16-17	0.92									
17-1	38.81									

KOORDINAČIŲ ŽINIARAŠTIS

Koordinatų sistema LKS-94		
Taško Nr.	X	Y
1	6182152.74	319911.81
2	6182157.12	319912.44
3	6182157.19	319911.80
4	6182158.07	319911.92
5	6182180.87	319914.95
6	6182179.36	319928.67
7	6182179.31	319929.09
8	6182178.37	319937.55
9	6182177.69	319943.71
10	6182176.83	319956.04
11	6182153.90	319955.72
12	6182152.20	319955.29
13	6182150.98	319954.53
14	6182149.77	319953.10
15	6182149.36	319952.21
16	6182149.14	319951.37
17	6182149.06	319950.45

SITUACIJOS SCHEMA




PLANUOJAMA TERITORIJA

SUTARTINIAI ŽYMĖJIMAI

	Žemės sklypo numeris/ žemės sklypo plotas
	Sklypo ribos posūkio taškas
	Esami statiniai ir įrenginiai
	Formuojamo žemės sklypo ribos (įsiterpęs iki 4 arų)
	Esamos žemės sklypų ribos
	Naikinamos žemės sklypų ribos
	Esamų inžinerinių tinklų apsaugos zonos
	Įvažiavimas - išvažiavimas, eismo kryptys
	Gatvės važiuojamoji dalis
	Šaligatvis
	Gatvės ašinė linija

Pastabos:
1. 3*- sklypas suformuojamas sujungus 1 ir 2 sklypus.
2. Žemės sklypo plane (sprendinių brėžinyje) numatoma laisvos valstybinės žemės, įsiterpusios tarp privačio žemės sklypo ir kelio, sujungimas su pagrindiniu žemės sklypu (LR teisės aktų nustatyta tvarka).

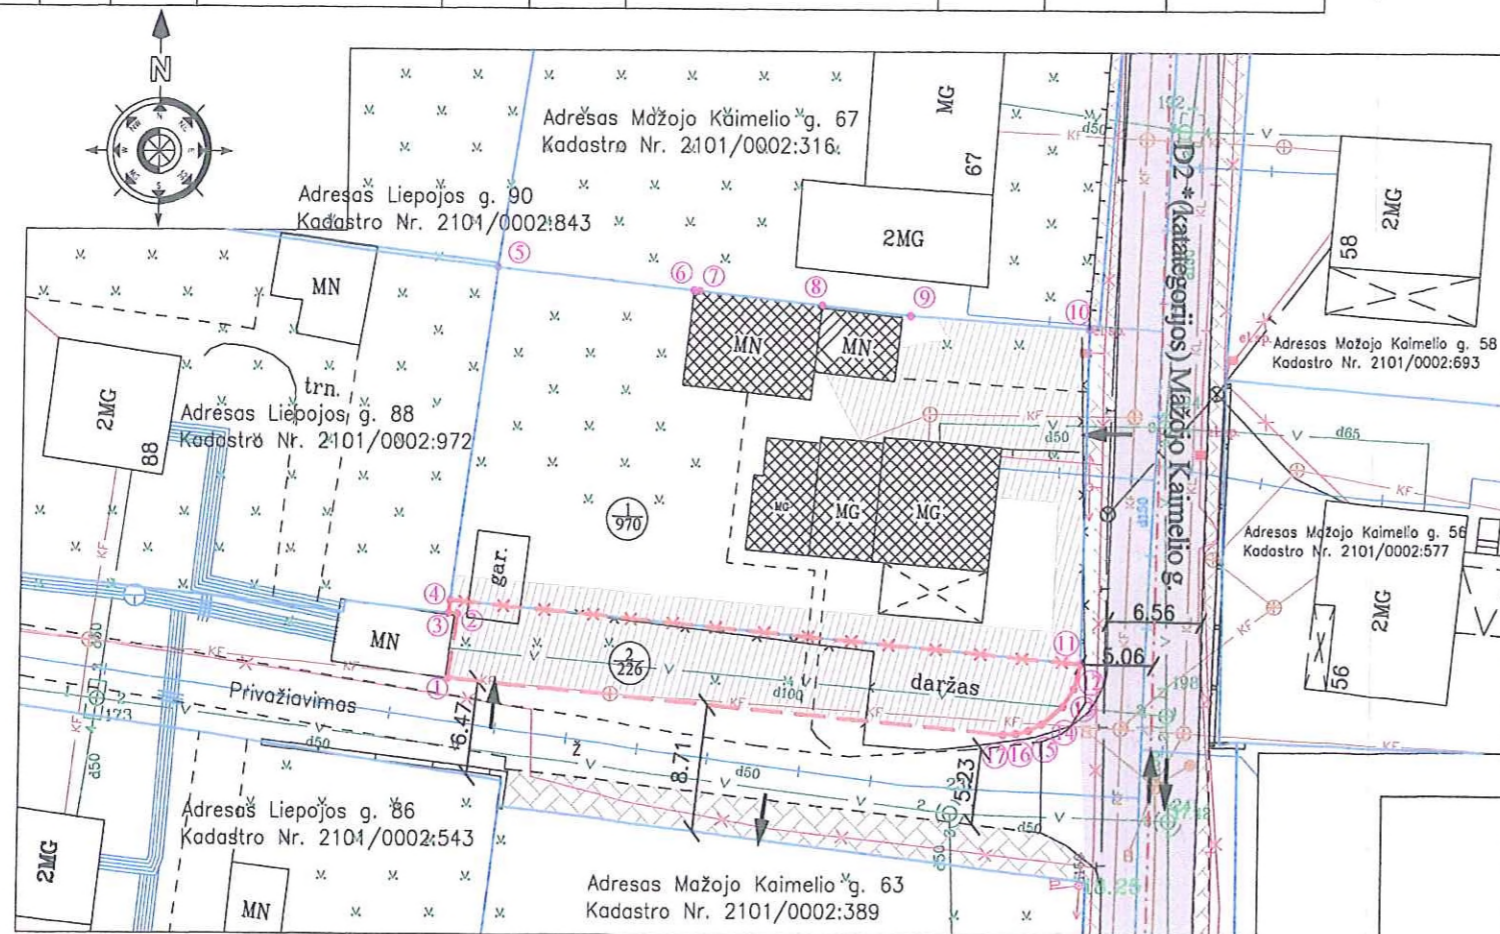

PATVIRTINTA
Klaipėdos miesto savivaldybės administracijos direktoriaus
2013 m. rugsėjo 2 d. įsakymu Nr. KD1-1042

Su dokumentu asmeniškai susipažinau ir plano sprendiniams pritariu:
Žemės savininkas (naudotojas):

[Signature]
(parašas, data)
[Signature]
(parašas, data)

Simono Dangvecko individuali veikla Liepų g. 66-202, Klaipėdos m. El. p. sdsplanas@gmail.com Tel. Nr. 864779363				ŽEMĖS SKLYPO KLAIPĖDOJE, MAŽOJO KAIMELIO GATVĖ 65, KADASTRO NR. 2101/0002:932, PLANAS PRILYGINAMAS DETALIOJO TERITORIJŲ PLANAVIMO DOKUMENTUI		
Kvalifikacijos pažymėjimo Nr.2R-FP-412				ŽEMĖS SKLYPO PLANAS (SPRENDINIŲ BRĖŽINYŠ) ŽEMĖS SKLYPO BENDRAS PLOTAS 1196 M ²		
Projekto rengėjas	Simonas Dangveckas	Parašas	Data	Mastelis	Lapų skaičius	Lapo Nr.
			2012-10-25	M 1:500	1	1