



**KLAIPĖDOS MIESTO SAVIVALDYBĖS
ADMINISTRACIJOS DIREKTORIUS**

**ĮSAKYMAS
DĖL ŽEMĖS SKLYPŲ VĖJO G. 49 IR VĖJO G. 51, KLAIPĖDOJE, PLANO,
PRILYGINAMO DETALIOJO TERITORIJŲ PLANAVIMO DOKUMENTUI,
PATVIRTINIMO**

2013 m. liepos 22 d. Nr. AD1-1829
Klaipėda

Vadovaudamasi Lietuvos Respublikos vietos savivaldos įstatymo (Žin., 1994, Nr. 55-1049; 2008, Nr. 113-4290; 2009, Nr. 159-7206) 29 straipsnio 8 dalies 2 punktu, Lietuvos Respublikos teritorijų planavimo įstatymo (Žin., 1995, Nr. 107-2391; 2004, Nr. 21-617; 2009, Nr. 159-7205) 21 straipsnio 3 dalimi, Žemės sklypo plano, prilyginamo detaliojo teritorijų planavimo dokumentui, rengimo, derinimo ir tvirtinimo miestų teritorijose tvarkos aprašo, patvirtinto Lietuvos Respublikos Vyriausybės 2010 m. liepos 21 d. nutarimu Nr. 1124 (Žin., 2010, Nr. 91-4815), 40 punktu, atsižvelgdama į uždarnosios akcinės bendrovės „Progresyvūs projektai“ 2013-07-15 prašymą,

t v i r t i n u žemės sklypų Vėjo g. 49 ir Vėjo g. 51, Klaipėdoje, planą, prilyginamą detaliojo teritorijų planavimo dokumentui (sprendinių brėžinys pridedamas).

Šis įsakymas gali būti skundžiamas Lietuvos Respublikos administracinių bylų teisenos įstatymo nustatyta tvarka Klaipėdos apygardos administraciniam teismui Galinio Pylimo g. 9, Klaipėda, per 1 mėnesį nuo individualaus akto paskelbimo dienos.

Savivaldybės administracijos direktorė



Judita Simonavičiūtė

ŽEMĖS SKLYPO PLANO, PRILYGINAMO DETALIOJO TERITORIJŲ PLANAVIMO DOKUMENTUI,LENTELĖ

Sklypo (jo dalies) Nr.	Sklypo (jo dalies) kampų pažymėjimas plane	Sklypo (jo dalies) kampų koordinatės		Sklypo ribų kraštinių lentelė		Sklypo (jo dalies) plotas, m ²	Žemės sklypo naudojimo paskirties, naudojimo būdas ir pobūdis	Statinių aukštis, m	Užstatymo tankumas (indeksas)	Užstatymo intensyvumas (indeksas)	Duomenys apie žemės naudojimo apribojimus		Žemės sklypo duomenys		
		X	Y	Sklypo ribų kraštinė tarp taškų	Sklypo ribų kraštinės ilgis tarp taškų						Specialiosios žemės naudojimo sąlygos	Servitutai	Formuojamo sklypo adresas	Savivaldybė	Gatvė, namo Nr.
1	2	3	4	5	6	7	8	9	10	11	12	13	14	15	16
01	1	6183947.76	321926.96	1-2	51.09	818 m ²	kitos paskirties žemė; gyvenamosios teritorijos (G); vienbučių ir dvibučių gyvenamųjų pastatų statybos (G1);	10 m	0.40	1.20	1. Žemės sklypai, kuriuose įrengtos valstybei priklausančios melioracijos sistemos bei įrenginiai (XXI skyrius) - 818 m ² .	-	Klaipėdos miesto	-	-
	2	6183994.58	321947.41	2-3	8.51										
	3	6183991.17	321955.21	3-4	8.87										
	4	6183987.62	321963.34	4-5	43.12										
	5	6183948.11	321946.08	5-6	9.76										
	6	6183947.93	321936.32	6-1	9.36										

Pastaba: sklypo specialiosios žemės ir miško naudojimo sąlygos bei servitutai tikslinami kadastrinių matavimų metu.

PATVIRTINTA
Klaipėdos miesto savivaldybės
administracijos direktoriaus
2013 m. ... d.
Įsakymu Nr. AD1-...

PLANUOJAMOS TERITORIJOS SITUACIJOS SCHEMA



Planuojama teritorija

SUTARTINIAI ŽENKLAI

n/m	n - sklypo numeris m - sklypo plotas m ²
1 2 3 4	1 ŽEMĖS SKLYPO PAGRINDINĖ ŽEMĖS NAUDOJIMO PASKIRTIS, NAUDOJIMO BŪDAS IR POBŪDIS 2 PASTATŲ AUKŠTIS (METRAIS); 3 ŽEMĖS SKLYPO UŽSTATYMO TANKUMO RODIKLIAI 4 ŽEMĖS SKLYPO UŽSTATYMO INTENSYVUMO RODIKLIAI
	ESAMA SKLYPO RIBA
	NAIKINAMOS SKLYPŲ RIBOS
	ĮVAŽIAVIMAS - IŠVAŽIAVIMAS, EISMO KRYPTIS SKLYPŲ GRETIMYBĖS
	GATVĖS AŠINĖ LINIJA ESAMAS PRIVAŽIAVIMAS
	SKLYPO RIBOS KAMPO TAŠKAS

ŽEMĖS SAVININKAS (NAUDOTOJAS):

(parašas) (data)

JOKTINIS:

(parašas) (data)

SKLYPO GRETIMYBĖS

Gretimybė	Gretimo žemės sklypo (statinių) kadastrinis numeris	Tikslinė žemės naudojimo paskirtis/naudojimo būdas/pobūdis	Žemės sklypo (statinių) savininkas
2-4	2101/0039:1075	Kitos paskirties inžinerinės infrastruktūros teritorijos, susisiekimo ir inžinerinių komunikacijų aptarnavimo objektų statybos	
4-5	2101/0039:1123	Žemės ūkio, kiti žemės ūkio paskirties žemės sklypai	Žemės sklypas nuosavybės teise priklauso AB "Swedbank"
1-5	-	-	Laisva valstybinė žemė (Vėjo g.)
1-2	2101/0039:1069	Kitos paskirties gyvenamosios teritorijos, mažaukščių gyvenamųjų namų statybos	Žemės sklypas nuosavybės teise priklauso AB "Swedbank"

PROGRESYVŪS PROJEKTAI


www.pprojektai.lt
J.Zauerveino 5-7, LT- 92122, Klaipėda
Tel./fax.(8-46)216071, info@pprojektai.lt

23307	P.V.	A.TAUROSEVIČIENĖ	2013
A947	ARCH.	D.ZUBAVIČIENĖ	2013
	PLAN.	E.TAMOŠAUSKIENĖ	2013

ETAPAS	PLANAVIMO INICIATORIUS	BRĖŽINIO NUMERIS	FORMATAS	LAPAS	LAPŲ
ŽSP		DP-13.01.18-ŽSP-001	A3	1	1

PROJEKTAS
ŽEMĖS SKLYPO PLANAS, ADRESU VĖJO G.49 IR VĖJO G. 51, KLAIPĖDOS MIESTE, PRILYGINAMAS DETALIOJO TERITORIJŲ PLANAVIMO DOKUMENTUI

BRĖŽINYS	LAI DA
ŽEMĖS SKLYPO PLANAS (SPRENDINIŲ BRĖŽINYS) M 1:500	0

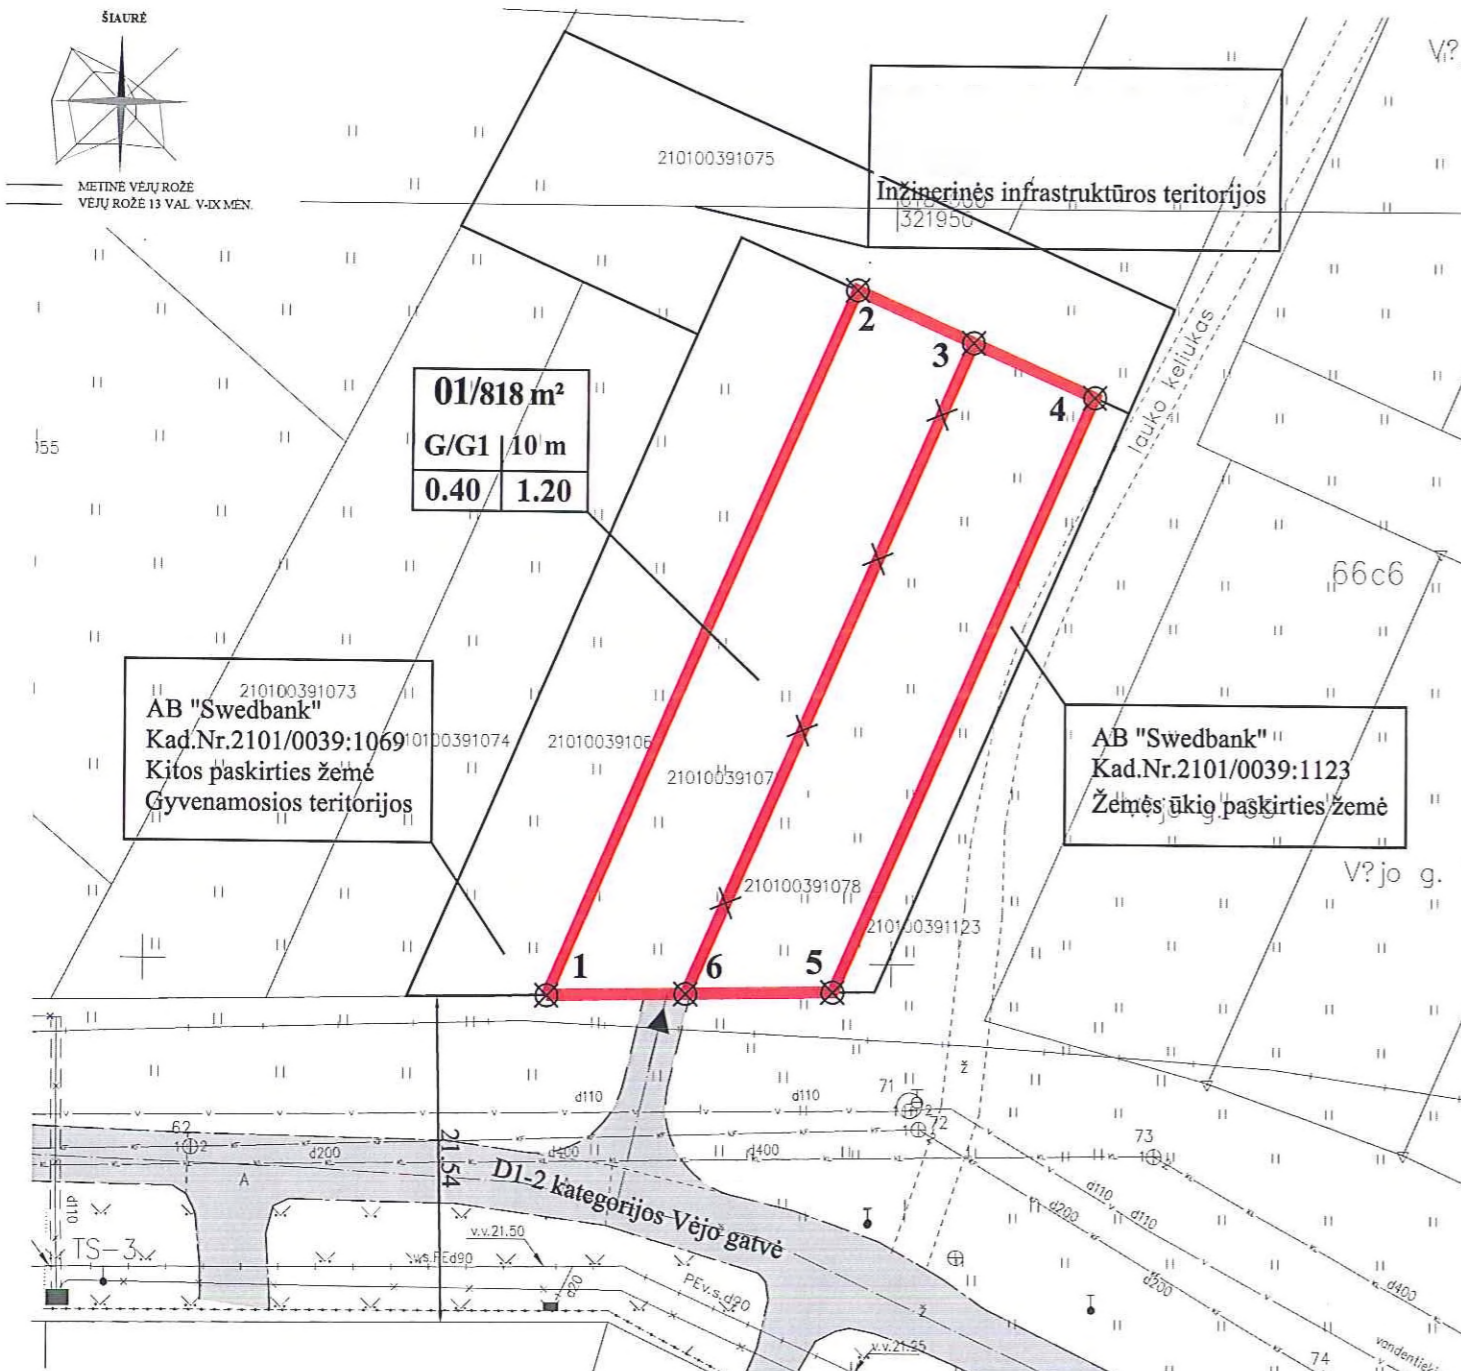

01/818 m²
G/G1 10 m
0.40 / 1.20

210100391073
AB "Swedbank"
Kad.Nr.2101/0039:1069
Kitos paskirties žemė
Gyvenamosios teritorijos

AB "Swedbank"
Kad.Nr.2101/0039:1123
Žemės ūkio paskirties žemė

DI-2 kategorijos Vėjo gatvė