



**KLAIPĖDOS MIESTO SAVIVALDYBĖS
ADMINISTRACIJOS DIREKTORIUS**

ĮSAKYMAS

**DĖL ŽEMĖS SKLYPŲ KLAIPĖDOJE, BIRŽŪ G. 22, BIRŽŪ G. 24, BIRŽŪ G. 26, BIRŽŪ
G. 28 IR UKMERGĖS G. 19, PLANO, PRILYGINAMO DETALIOJO TERITORIJŲ
PLANAVIMO DOKUMENTUI, PATVIRTINIMO**

2013 m. liepos 5 d. Nr. AD1-1705
Klaipėda

Vadovaudamasi Lietuvos Respublikos vietos savivaldos įstatymo (Žin., 1994, Nr. 55-1049; 2008, Nr. 113-4290; 2009, Nr. 159-7206) 29 straipsnio 8 dalies 2 punktu, Lietuvos Respublikos teritorijų planavimo įstatymo (Žin., 1995, Nr. 107-2391; 2004, Nr. 21-617; 2009, Nr. 159-7205) 21 straipsnio 3 dalimi, Žemės sklypo plano, prilyginamo detaliojo teritorijų planavimo dokumentui, rengimo, derinimo ir tvirtinimo miestų teritorijose tvarkos aprašo, patvirtinto Lietuvos Respublikos Vyriausybės 2010 m. liepos 21 d. nutarimu Nr. 1124 (Žin., 2010, Nr. 91-4815), 40 punktu, atsižvelgdama į Simono Dangvecko 2013-06-26 prašymą,

t v i r t i n u žemės sklypo Klaipėdoje, Biržų g. 22, Biržų g. 24, Biržų g. 26, Biržų g. 28 ir Ukmergės g. 19, planą, prilyginamą detaliojo teritorijų planavimo dokumentui (sprendinių brėžiniai pridedami).

Šis įsakymas gali būti skundžiamas Lietuvos Respublikos administracinių bylų teisenos įstatymo nustatyta tvarka Klaipėdos apygardos administraciniam teismui Galinio Pylimo g. 9, Klaipėda, per 1 mėnesį nuo individualaus akto paskelbimo dienos.

Savivaldybės administracijos direktorė



Judita Simonavičiūtė

SUTARTINIAI ŽYMĖJIMAI

| | |
|--|---|
| | Žemės sklypo numeris / žemės sklypo plotas |
| | Sklypo ribos postūtkio taškas |
| | Esami statiniai ir įrenginiai |
| | Formuojamo žemės sklypo ribos (įsiterpęs iki 4 arų) |
| | Esamos žemės sklypų ribos |
| | Naikinamos žemės sklypų ribos |
| | Esamų inžinerinių tinklų apsaugos zonos |
| | Įvažiavimas - išvažiavimas, eismo kryptys |
| | Gatvės važiuojamoji dalis |
| | Šaligatvis |
| | Gatvės ašinė linija |
| | Akmeninė ar mūrinė tvora |
| | Žemės sklypo ribos suprojektuotos ankstesniu projektu |

Pastaba: Padidinto žemės sklypo Biržų g. 22 esančio Utenos g. ir Biržų g. sankryžoje bei padidintų žemės sklypų Biržų g. 26 ir Biržų g. 28 esančių Biržų g. ir Ukmergės g. sankryžoje tvoros turi būti statomos ažuūrinės, tai yra ne aklinos ir neapsodinamos gyvatvore, nes transporto eismui turi būti užtikrintas minimalus matymo laukas pagal STR 2.06.01:1999.

SUDERINTA
Architektūros ir miesto planavimo skyriaus
Sąlygų sąvadų poskyrio vedėjas
Marijus Mockus

2013 m. 06 mėn. 14 d.

PATVIRTINTA
Klaipėdos miesto savivaldybės
administracijos direktoriaus

2013 m. 06 mėn. 14 d. Sprendimų Nr. 101-100




SUDERINTA
Nacionalinės žemės tarnybos prie ŽŪM
Klaipėdos miesto ir Neringos skyriaus vadėjas

Saulėnė Narkuvienė
2013-06-15

SITUACIJOS SCHEMA



PLANUOJAMA TERITORIJA

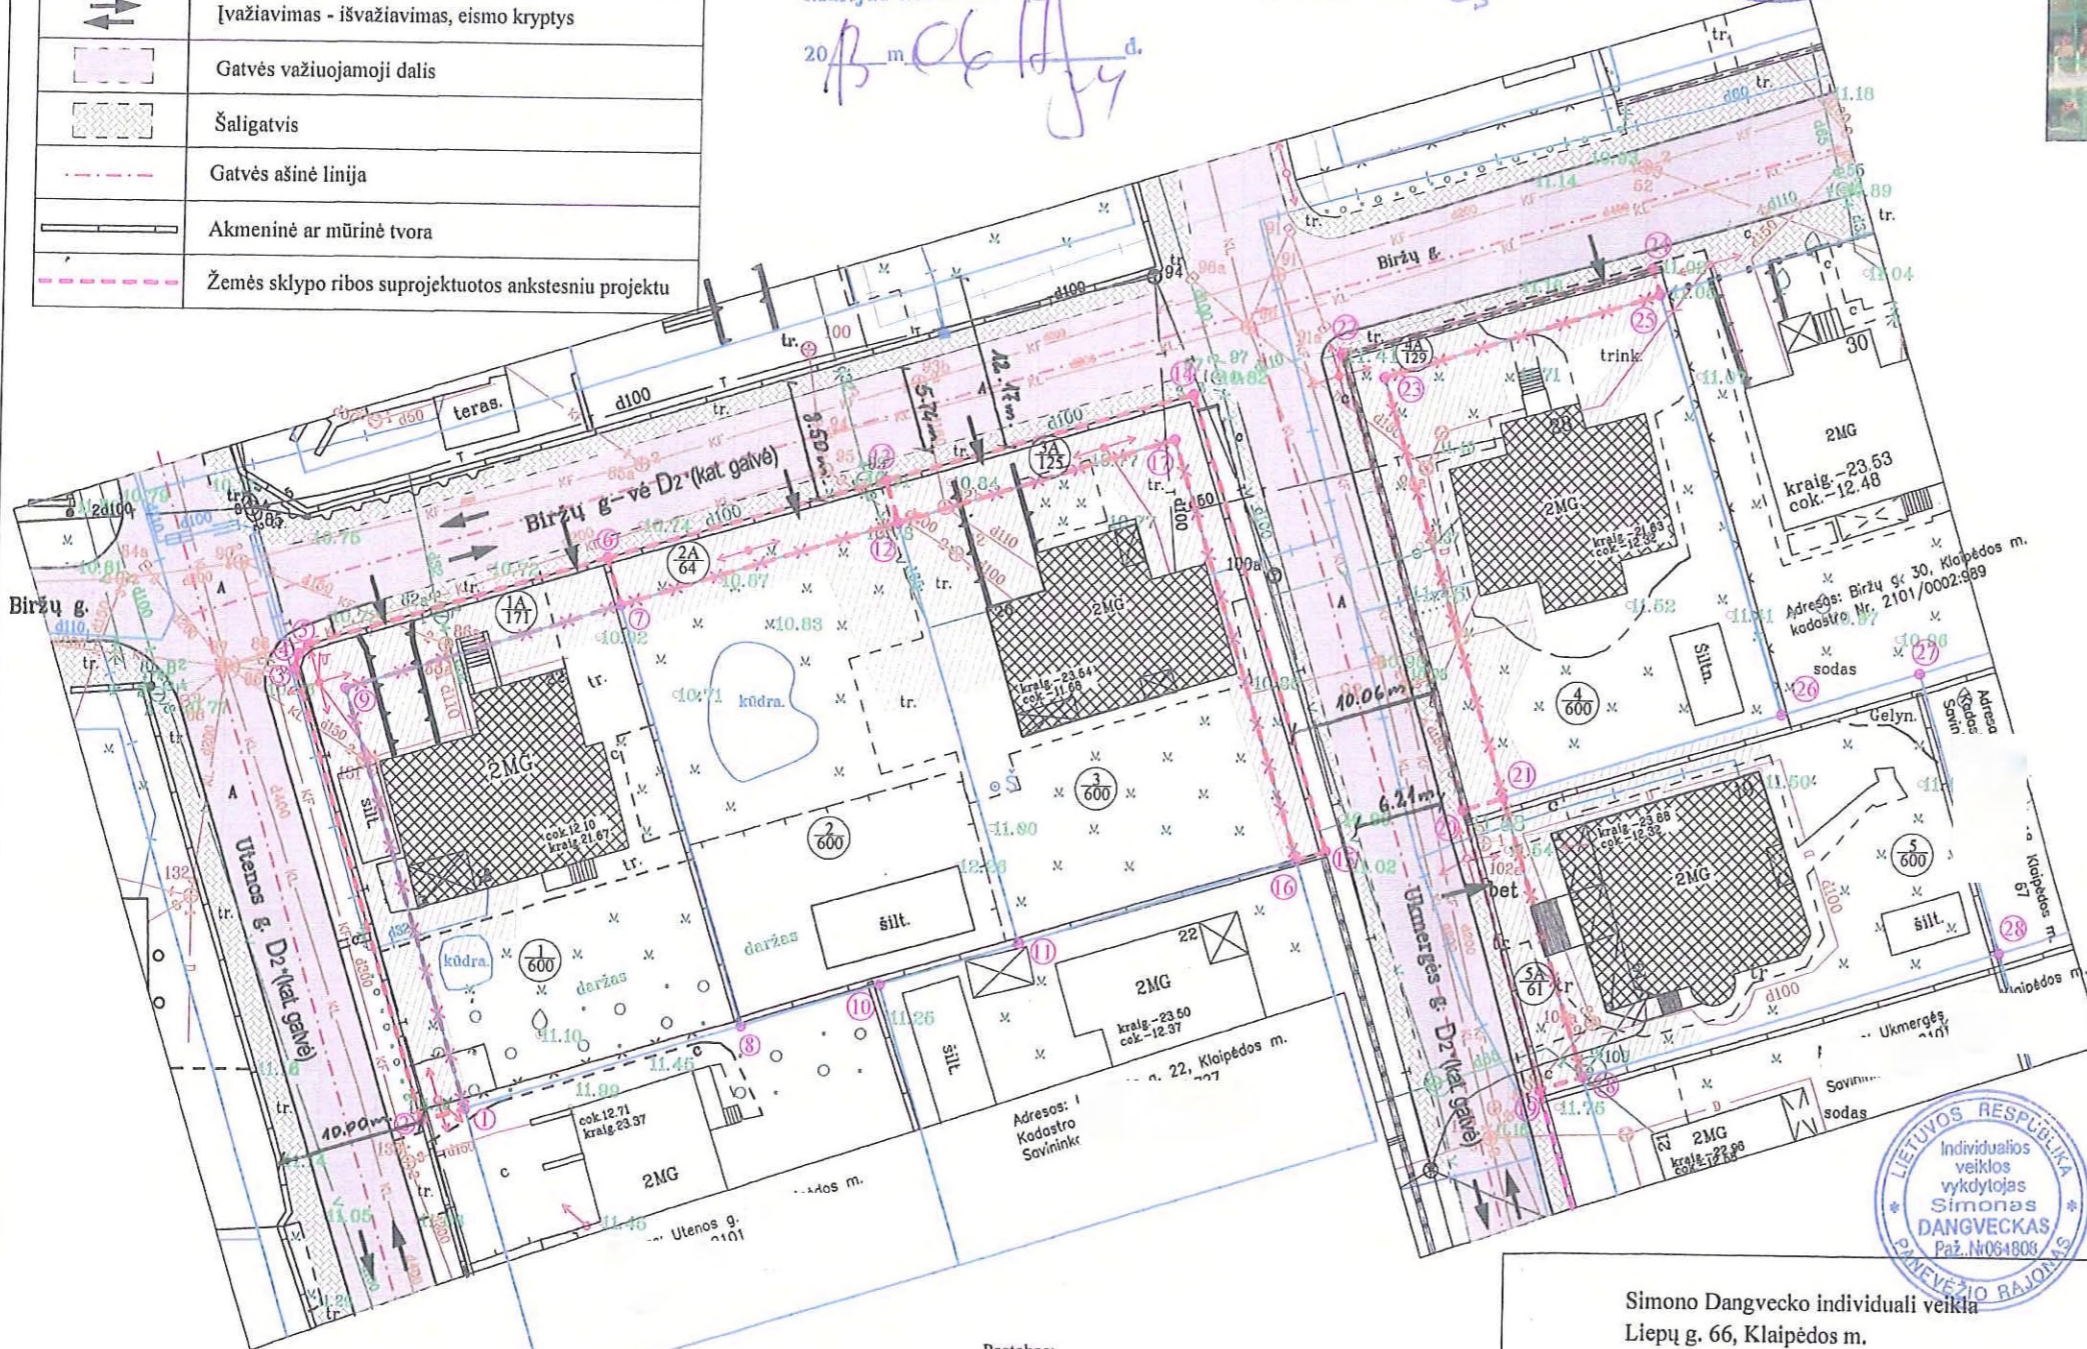

Su dokumentu asmeniškai susipažinau ir plano sprendiniams pritariu:
Žemės savininkas (naudotojas):

- Žemės sklypo Biržų g. 24, Klaipėdos m., savininkas:
[Signature] 2013-04-17
(parašas, data)
- Žemės sklypo Biržų g. 26, Klaipėdos m., savininkai:
[Signature] 2013-04-18
(parašas, data)
- Žemės sklypo Biržų g. 28, Klaipėdos m., savininkas:
[Signature] 2013-04-18
(parašas, data)
- Žemės sklypo Ukmergės g. 19, Klaipėdos m., savininkas:
[Signature] 2013-04-17
(parašas, data)

SUDERINTA
Žemėtvarkos skyriaus vedėjas
Raimonda Gružienė
13 05
2013 m. 05 mėn. 14 d.

Pastabos:
1. Sprendinių lentelėje prie skaičiaus žvaigždutė (*) reiškia (pvz. 1*), kad sklypas suformuojamas sujungus 1 ir 1A sklypus.
2. Žemės sklypo plane (sprendinių brėžinyje) numatomas laisvos valstybinės žemės, įsiterpusios tarp privačių žemės sklypų ir gatvės, sujungimas su pagrindiniu žemės sklypu (LR teisės aktų nustatyta tvarka).

| | | | | | | |
|--|--------------------|---|------------|----------|---------------|----------|
| Simono Dangvecko individuali veikla Liepų g. 66, Klaipėdos m. El. paštas sdsplanas@gmail.com Tel. 864779363 | | ŽEMĖS SKLYPŲ GRUPĖS BIRŽŪ G. 22, BIRŽŪ G. 24, BIRŽŪ G. 26, BIRŽŪ G. 28, IR UKMERGĖS G. 19, KLAIPĖDOJE, PLANAS, PRILYGINAMAS DETALIOJO TERITORIJŲ PLANAVIMO DOKUMENTUI | | | | |
| Kvalifikacijos pažymėjimo Nr.2R-FP-412 | | ŽEMĖS SKLYPO PLANAS (SPRENDINIŲ BRĖŽINYŠ) | | | | |
| Projekto rengėjas | Simonas Dangveckas | Parašas | Data | Mastelis | Lapų skaičius | Lapo Nr. |
| | | <i>[Signature]</i> | 2013-04-02 | M 1:500 | 1 | 1 |