



**KLAIPĖDOS MIESTO SAVIVALDYBĖS
ADMINISTRACIJOS DIREKTORIUS**

ĮSAKYMAS

**DĖL ŽEMĖS SKLYPO KLAIPĖDOJE, SPORTININKŲ G. 25, PLANO, PRILYGINAMO
DETALIOJO TERITORIJŲ PLANAVIMO DOKUMENTUI, PATVIRTINIMO**

2013 m. rugpjūčio 7 d. Nr. AD1-1955

Klaipėda

Vadovaudamasi Lietuvos Respublikos vietos savivaldos įstatymo (Žin., 1994, Nr. 55-1049; 2008, Nr. 113-4290; 2009, Nr. 159-7206) 29 straipsnio 8 dalies 2 punktu, Lietuvos Respublikos teritorijų planavimo įstatymo (Žin., 1995, Nr. 107-2391; 2004, Nr. 21-617; 2009, Nr. 159-7205) 21 straipsnio 3 dalimi, Žemės sklypo plano, prilyginamo detaliojo teritorijų planavimo dokumentui, rengimo, derinimo ir tvirtinimo miestų teritorijose tvarkos aprašo, patvirtinto Lietuvos Respublikos Vyriausybės 2010 m. liepos 21 d. nutarimu Nr. 1124 (Žin., 2010, Nr. 91-4815), 40 punktu, atsižvelgdama į uždarnosios akcinės bendrovės „Geostatybiniai sprendimai“ 2013 m. liepos 31 d. prašymą,

tvirtinu žemės sklypo Klaipėdoje, Sportininkų g. 25, planą, prilyginamą detaliojo teritorijų planavimo dokumentui (sprendinių brėžinys pridedamas).

Šis įsakymas gali būti skundžiamas Lietuvos Respublikos administracinių bylų teisenos įstatymo nustatyta tvarka Klaipėdos apygardos administraciniam teismui Galinio Pylimo g. 9, Klaipėda, per 1 mėnesį nuo individualaus akto paskelbimo dienos.

Savivaldybės administracijos direktorė



Judita Simonavičiūtė

ŽEMĖS SKLYPO PLANO, PRILYGINAMO DETALIOJO TERITORIJŲ PLANAVIMO DOKUMENTUI, LENTELĖ

Sklypo Nr.	Žemės sklypo plotas (m²)	Žemės sklypo kraštinių ilgiai		Žemės sklypo naudojimo paskirtis, naudojimo būdas ir pobūdis	Statinių aukštis (m) esamas	Užstatymo tankumas esamas %	Duomenys apie žemės sklypo apribojimus		Žemės sklypo duomenys	
		Sklypo kampų Nr.	Atstumas (m)				Specialiosios žemės ir miško naudojimo sąlygos	Servitutai	Žemės sklypo adresas	Žemės sklypo savininkas, naudotojas
1	819	1-2 2-3 3-4 4-5 5-6 6-7 7-8 8-9 9-10 10-11 11-1	18.72 17.31 4.01 9.74 9.54 0.35 19.89 1.00 9.43 16.69 15.89	1. Žemės sklypo paskirtis - kitos paskirties žemė. 2. Žemės sklypo naudojimo būdas - gyvenamosios teritorijos, komercinės paskirties objektų teritorijos; 3. Naudojimo pobūdis - daugiabučių gyvenamųjų pastatų ir bendrabučių statybos, prekybos, paslaugų ir pramonės objektų statybos.	6.70	22	VI Elektros linijų apsaugos zonos, plotas 71 m²	Nenustatomi	Sportininkų g. 25, Klaipėdos m.	

KOORDINAČIŲ ŽINIARAŠTIS

Koordinatų sistema LKS-94		
Taško Nr.	X	Y
1	6180283.90	318652.96
2	6180299.16	318642.11
3	6180306.64	318657.72
4	6180309.09	318660.89
5	6180315.78	318667.98
6	6180321.48	318675.63
7	6180321.22	318675.86
8	6174975.76	318688.37
9	6180305.00	318689.02
10	6180299.23	318681.55
11	6180290.07	318667.60

Pastaba: Žemės sklypo plane (sprendinių brėžinyje) numatoma suformuoti žemės sklypą esamo pastato eksploatacijai.

SITUACIJOS SCHEMA



Duomenys perkelti iš Registrų centro kadastro žemėlapių Ortofotografinė nuotrauka atlikta 2009-2010


PLANUOJAMA TERITORIJA

SUTARTINIAI ŽYMĖJIMAI

① 819	Žemės sklypo numeris/ žemės sklypo plotas
④	Sklypo ribos posūkio taškas
	Esami statiniai ir įrenginiai
	Formuojamo žemės sklypo ribos
	Esamos žemės sklypų ribos
	Esamų inžinerinių tinklų apsaugos zonos
	Įvažiavimas - išvažiavimas, cismo kryptys
	Gatvės važiuojamoji dalis su ašine linija
	Šaligatvis
	Inžinerinio statinio (gatvės) riba, įregistruota nekilnojamojo turto registre

Su dokumentu asmeniškai susipažinau ir plano sprendiniams pritariu:
Žemės savininkas (naudotojas):

[Handwritten signatures and dates]
2013.07.15
2013.07.15
2013.07.15
2013.07.15
2013.07.15
(parašas, data)

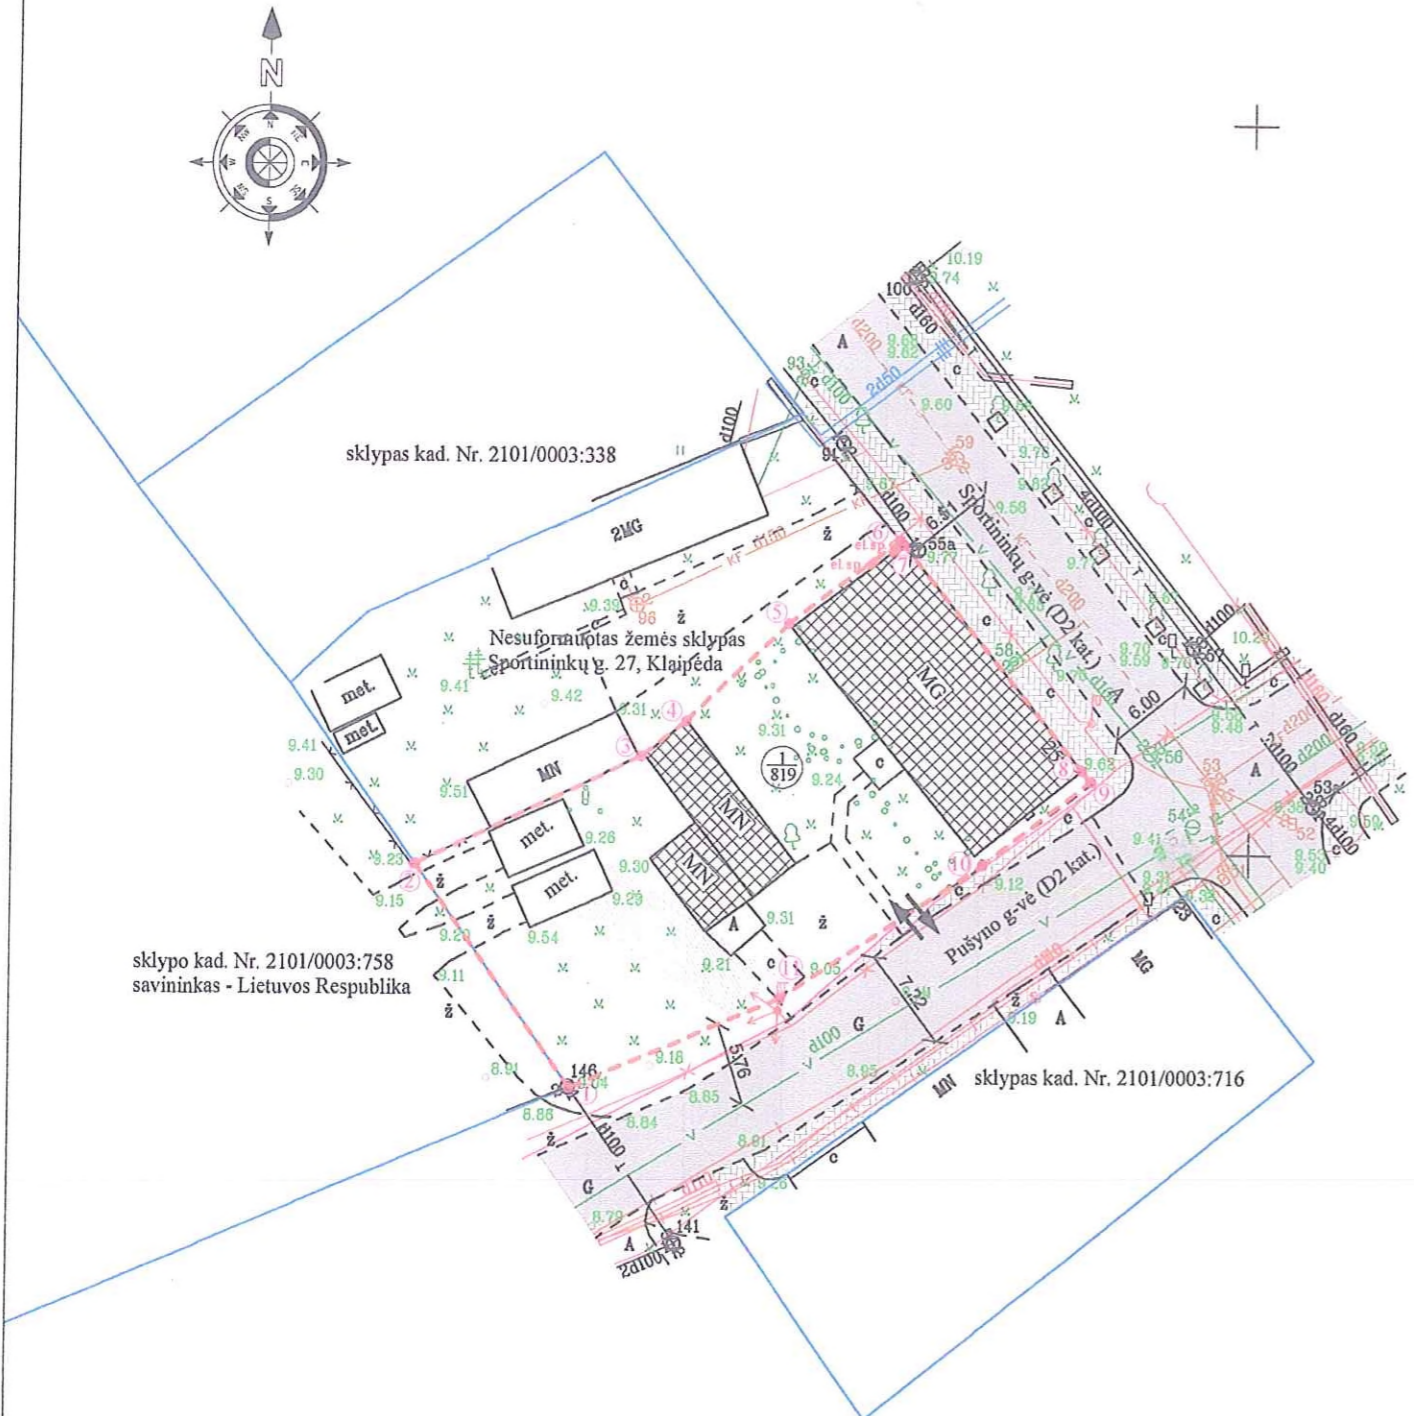

UAB "Geostatybiniai sprendimai" Liepų g. 66-202, Klaipėdos m. El. p. sdsplanas@gmail.com Tel. Nr. 864779363		ŽEMĖS SKLYPO SPORTININKŲ G. 25, KLAIPĖDOJE, PLANAS PRILYGINAMAS DETALIOJO TERITORIJŲ PLANAVIMO DOKUMENTUI				
Kvalifikacijos pažymėjimo Nr. 2R-FP-614		ŽEMĖS SKLYPO PLANAS (SPRENDINIŲ BRĖŽINYS) ŽEMĖS SKLYPO BENDRAS PLOTAS 819 m²				
Projekto rengėjas	Darius Mikaločius	Parašas	Data	Mastelis	Lapų skaičius	Lapo Nr.
		<i>[Signature]</i>	2013-06-19	M 1:500	1	1