



**KLAIPĖDOS MIESTO SAVIVALDYBĖS  
ADMINISTRACIJOS DIREKTORIUS**

**ĮSAKYMAS  
DĖL ŽEMĖS SKLYPO KLAIPĖDOJE, PARIBIO G. 8, PLANO, PRILYGINAMO  
DETALIOJO TERITORIJŲ PLANAVIMO DOKUMENTUI, PATVIRTINIMO**

2013 m. rugsėjo 2 d. Nr. AD1-2134  
Klaipėda

Vadovaudamasis Lietuvos Respublikos vietos savivaldos įstatymo (Žin., 1994, Nr. 55-1049; 2008, Nr. 113-4290; 2009, Nr. 159-7206) 29 straipsnio 8 dalies 2 punktu, Lietuvos Respublikos teritorijų planavimo įstatymo (Žin., 1995, Nr. 107-2391; 2004, Nr. 21-617; 2009, Nr. 159-7205) 21 straipsnio 3 dalimi, Žemės sklypo plano, prilyginamo detaliojo teritorijų planavimo dokumentui, rengimo, derinimo ir tvirtinimo miestų teritorijose tvarkos aprašo, patvirtinto Lietuvos Respublikos Vyriausybės 2010 m. liepos 21 d. nutarimu Nr. 1124 (Žin., 2010, Nr. 91-4815), 40 punktu, atsižvelgdamas į Gintaro Stonkaus 2013 m. rugpjūčio 19 d. prašymą,

t v i r t i n u žemės sklypo Klaipėdoje, Paribio g. 8, planą, prilyginamą detaliojo teritorijų planavimo dokumentui (sprendinių brėžinys pridedamas).

Šis įsakymas gali būti skundžiamas Lietuvos Respublikos administracinių bylų teisenos įstatymo nustatyta tvarka Klaipėdos apygardos administraciniam teismui Galinio Pylimo g. 9, Klaipėda, per 1 mėnesį nuo individualaus akto paskelbimo dienos.

Savivaldybės administracijos direktoriaus pavaduotojas,  
pavaduojantis Savivaldybės administracijos direktorių



Viačeslav Karmanov

ŽEMĖS SKLYPO PLANO, PRILYGINAMO DETALIOJO TERITORIJŲ PLANAVIMO DOKUMENTUI, LENTELĖ

Sklypo Nr.	Žemės sklypo plotas (m²)	Žemės sklypo kraštinių ilgiai		paskirtis, naudojimo būdas ir	Statinių aukštis (m) esamas	Užstatymo tankumas (%) esamas	Duomenys apie žemės sklypo apribojimus		Žemės sklypo duomenys	
		Sklypo kampų Nr.	Atstumas (m)				Specialiosios žemės ir miško naudojimo sąlygos	Servitutai	Žemės sklypo adresas	Žemės sklypo savininkas, naudotojas
1	904	3-4 4-5 5-6 6-3	26.50 32.02 30.01 32.14	1. Žemės sklypo paskirtis - kitos paskirties žemė. 2. Žemės sklypo naudojimo būdas - gyvenamosios teritorijos. 3. Naudojimo pobūdis - Vienbučių ir dvibučių gyvenamųjų pastatų statybos.	8.30	26	1. Ryšių linijų apsaugos zonos, (kodas I), plotas 25 m². 2. Elektros linijų apsaugos zonos, (kodas VI), plotas 9 m². 3. Dujotiekio apsaugos zonos, (kodas IX), plotas 58 m². 4. Vandentiekio, betono ir fekalinės kanalizacijos tinklų ir įrenginių apsaugos zonos, (kodas XI.IX), plotas 42 m².		Žvelsos g. 1 Klaipėdos m.	
2	102	3-4 4-5 5-6 6-3	32.22 3.18 32.14 3.24		nenustatomas	nenustatomas	1. Ryšių linijų apsaugos zonos, (kodas I), plotas 1 m².	Nenustatomi	Nenustatomas	
3*	1006	1-2 2-3 3-4 4-5 5-6 6-1	32.22 3.18 26.50 32.02 30.01 3.24			8.30	24	1. Ryšių linijų apsaugos zonos, (kodas I), plotas 26 m². 2. Elektros linijų apsaugos zonos, (kodas VI), plotas 9 m². 3. Dujotiekio apsaugos zonos, (kodas IX), plotas 58 m². 4. Vandentiekio, betono ir fekalinės kanalizacijos tinklų ir įrenginių apsaugos zonos, (kodas XI.IX), plotas 42 m².	Žvelsos g. 1 Klaipėdos m.	

KOORDINAČIŲ ŽINIARAŠTIS

KOORDINAČIŲ SISTEMA		LKS-94
Taško Nr.	X	Y
1	6176446.22	320718.62
2	6176476.35	320707.21
3	6176477.81	320710.03
4	6176489.35	320733.89
5	6176460.85	320748.47
6	6176447.77	320721.47


Pastabos:  
1. 3<sup>o</sup> - sklypas suformuojamas sujungus 1 ir 2 sklypus.  
2. Žemės sklypo plane (sprendinių brėžinyje) numatomas laisvos valstybinės žemės, įsiterpusios tarp privačio žemės sklypo ir gatvių sujungimas su pagrindiniu žemės sklypu (LR teisės aktų nustatyta tvarka).

SITUACIJOS SCHEMA



Duomenys perkelta iš Registrų centro kadastro žemėlapių Ortofotografinė nuotrauka atlikta 2009-2010

PLANUOJAMA TERITORIJA

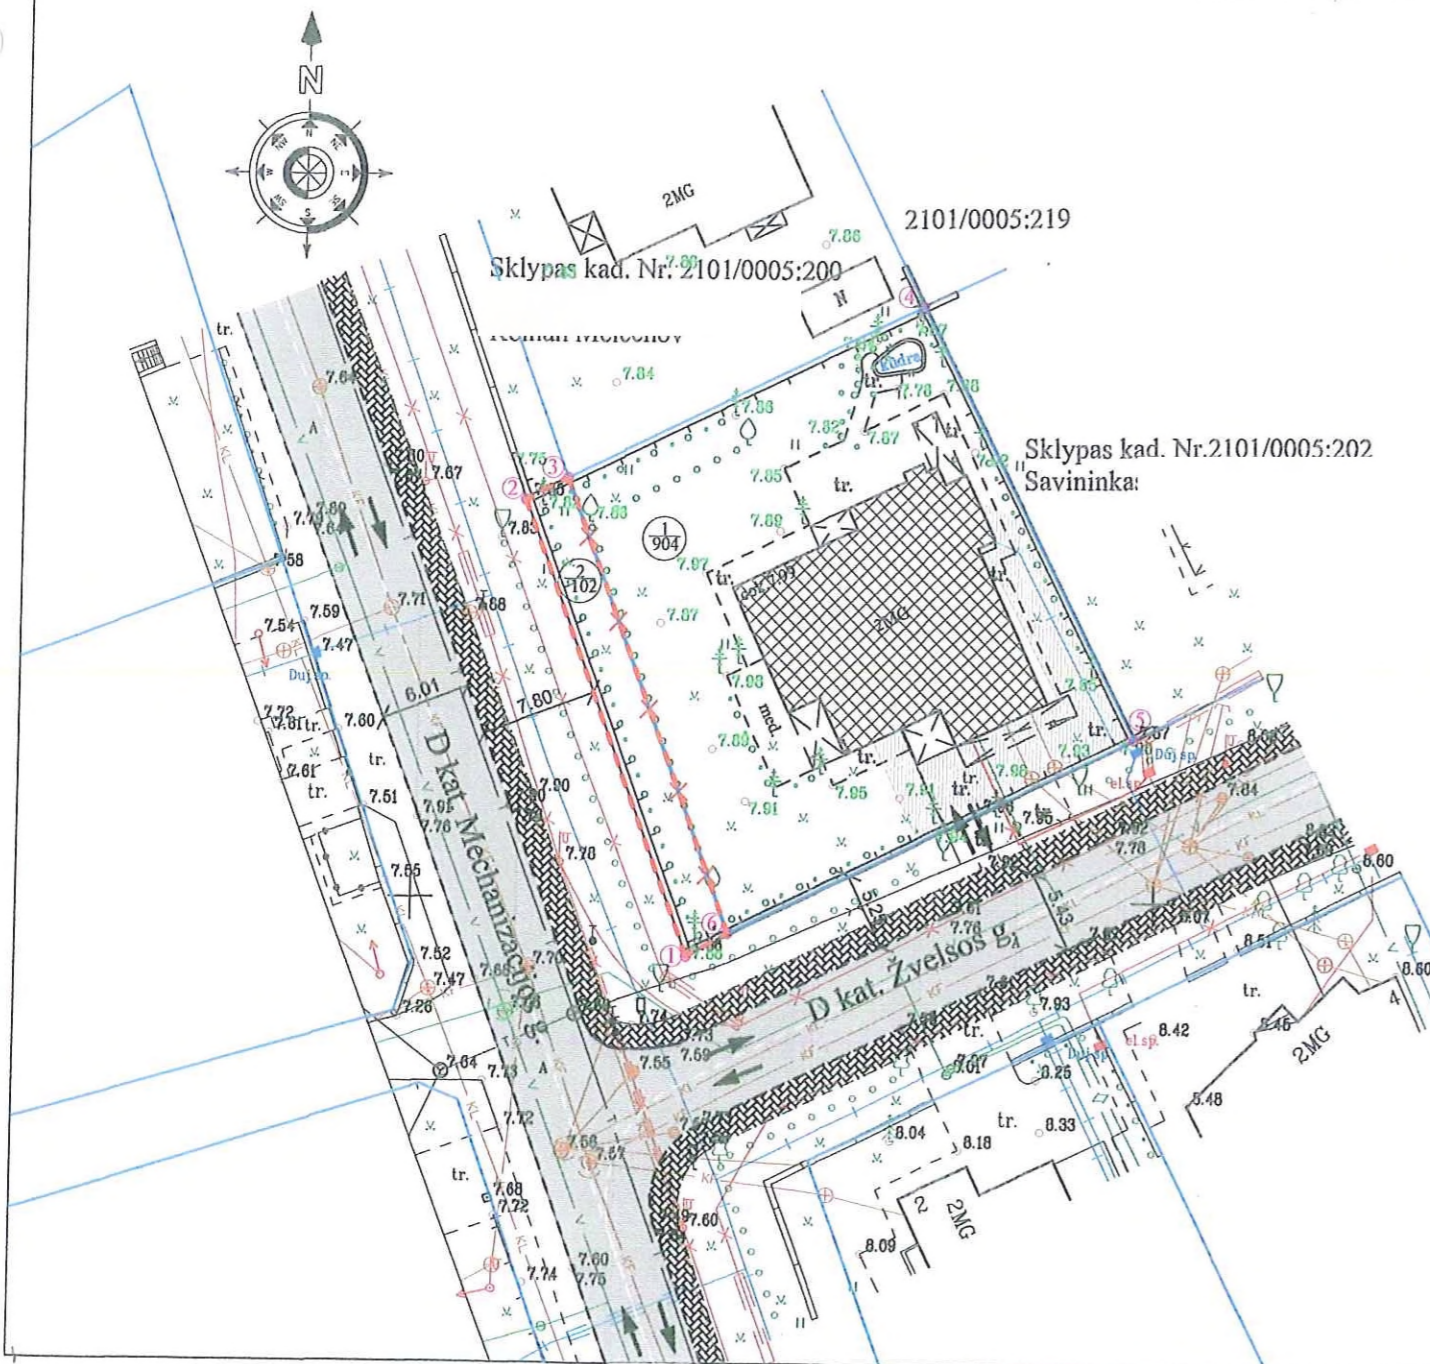

**KLAIPĖDOS MIESTO SAVIVALDYBĖS ADMINISTRACIJOS DIREKTORIUS**  
DOKUMENTŲ VALDYMO SKYRUIŲ PATVIRTINTA  
Klaipėdos miesto savivaldybės administracijos direktoriaus  
2013 m. 09-02 d. įsakymu Nr. AD-1-2135

SUTARTINIAI ŽYMĖJIMAI

$\frac{1}{Am^2}$	Žemės sklypo numeris/ žemės sklypo plotas, m²
④	Sklypo ribos posūkio taškas
	Esami statiniai ir įrenginiai
	Formuojamo žemės sklypo ribos (įsiterpęs iki 4 arų)
	Esamos žemės sklypų ribos
	Naikinamos žemės sklypų ribos
	Esamų inžinerinių tinklų apsaugos zonos
	Įvažiavimas - išvažiavimas, eismo kryptys
	Gatvės važiuojamoji dalis su ašine linija
	Pėsčiųjų takai

Su dokumentu asmeniškai susipažinau ir plano sprendiniams pritariu:  
Žemės savininkas (naudotojas):

*[Signature]*  
(parašas, data)  
2013 09 31

UAB "Geostatybiniai sprendimai" Liepų g. 66-202, Klaipėdos m. El. p. sdsplanas@gmail.com Tel. Nr. 864779363		ŽEMĖS SKLYPO ŽVELSOS G. 1, KLAIPĖDOJE, KADASTRO NR. 2101/0005:180, PLANAS PRILYGINAMAS DETALIOJO TERITORIJŲ PLANAVIMO DOKUMENTUI	
Kvalifikacijos pažymėjimo Nr. 2R-FP-614		ŽEMĖS SKLYPO PLANAS (SPRENDINIŲ BRĖŽINYS) ŽEMĖS SKLYPO BENDRAS PLOTAS 1006 M²	
Projekto rengėjas	Darius Mikaločius	Parašas	Data
		<i>[Signature]</i>	2013-07-09
Mastelis	Lapų skaičius	Lapo Nr.	
M 1:500	1	1	