



**KLAIPĖDOS MIESTO SAVIVALDYBĖS
ADMINISTRACIJOS DIREKTORIUS**

ĮSAKYMAS

**DĖL ŽEMĖS SKLYPO KLAIPĖDOJE, KUPIŠKIO G. 2, PLANO, PRILYGINAMO
DETALIOJO TERITORIJŲ PLANAVIMO DOKUMENTUI, PATVIRTINIMO**

2013 m. sausio 10 d. Nr. AD1-116
Klaipėda

Vadovaudamasi Lietuvos Respublikos vietos savivaldos įstatymo (Žin., 1994, Nr. 55-1049; 2008, Nr. 113-4290; 2009, Nr. 159-7206) 29 straipsnio 8 dalies 2 punktu, Lietuvos Respublikos teritorijų planavimo įstatymo (Žin., 1995, Nr. 107-2391; 2004, Nr. 21-617; 2009, Nr. 159-7205) 21 straipsnio 3 dalimi, Žemės sklypo plano, prilyginamo detaliojo teritorijų planavimo dokumentui, rengimo, derinimo ir tvirtinimo miestų teritorijose tvarkos aprašo, patvirtinto Lietuvos Respublikos Vyriausybės 2010 m. liepos 21 d. nutarimu Nr. 1124 (Žin., 2010, Nr. 91-4815), 40 punktu, atsižvelgdama į Simono Dangvecko 2012 m. gruodžio 27 d. prašymą,

t v i r t i n u žemės sklypo Klaipėdoje, Kupiškio g. 2, planą, prilyginamą detaliojo teritorijų planavimo dokumentui (sprendinių brėžinys pridedamas).

Šis įsakymas gali būti skundžiamas Lietuvos Respublikos administracinių bylų teisenos įstatymo nustatyta tvarka Klaipėdos apygardos administraciniam teismui Galinio Pylimo g. 9, Klaipėda, per 1 mėnesį nuo individualaus akto paskelbimo dienos.

Savivaldybės administracijos direktorė



Judita Simonavičiūtė

ŽEMĖS SKLYPO PLANO, PRILYGINAMO DETALIOJO TERITORIJŲ PLANAVIMO DOKUMENTUI, LENTELĖ

Sklypo Nr.	Žemės sklypo plotas (m²)	Žemės sklypo kraštinių ilgiai		Žemės sklypo naudojimo paskirtis, naudojimo būdas ir pobūdis	Statinių aukštis (m)	Užstatymo tankumas	Duomenys apie žemės sklypo apribojimus		Žemės sklypo duomenys	
		Sklypo kampų Nr.	Atstumas (m)				Specialiosios žemės ir miško naudojimo sąlygos	Servitutai	Žemės sklypo adresas	Žemės sklypo savininkas, naudotojas
1	600	4-5 5-6 6-7 7-4	20.03 29.99 20.01 30.00	1. Žemės sklypo paskirtis - kitos paskirties žemė. 2. Žemės sklypo naudojimo būdas - gyvenamosios teritorijos. 3. Naudojimo pobūdis - Vienbučių ir dvibučių gyvenamųjų pastatų statybos.	11.63	0.22	1. Elektros linijų apsaugos zona, (kodas VI), plotas 17 kv.m. 2. Dujotiekio apsaugos zonos, (kodas IX), plotas 22 kv.m. 3. Vandentirčio, lietus ir fekalinės kanalizacijos tinklų ir įrenginių apsaugos zonos, (kodas XLI X), plotas 255 kv.m.		Kupiškio g. 2 Klaipėdos m.	
2	212	1-2 2-3 3-4 4-5 5-6 6-1	20.51 39.49 0.61 29.99 0.61 29.99		nenustatomas	nenustatomas	1. Elektros linijų apsaugos zona, (kodas VI), plotas 2 kv.m. 2. Dujotiekio apsaugos zonos, (kodas IX), plotas 39 kv.m. 3. Vandentirčio, lietus ir fekalinės kanalizacijos tinklų ir įrenginių apsaugos zonos, (kodas XLI X), plotas 202 kv.m. 4. Šilumos ir karšto vandens tiekimo tinklų apsaugos zonos, (kodas XL VIII), plotas 90 kv.m.	Nenustatomi	Nenustatomas	
3*	812	1-2 2-3 3-4 4-7 7-6 6-1	20.51 39.49 0.61 20.01 30.00 9.50		11.63	0.17	1. Elektros linijų apsaugos zona, (kodas VI), plotas 19 kv.m. 2. Dujotiekio apsaugos zonos, (kodas IX), plotas 61 kv.m. 3. Vandentirčio, lietus ir fekalinės kanalizacijos tinklų ir įrenginių apsaugos zonos, (kodas XLI X), plotas 437 kv.m. 4. Šilumos ir karšto vandens tiekimo tinklų apsaugos zonos, (kodas XL VIII), plotas 90 kv.m.		Kupiškio g. 2 Klaipėdos m.	

KOORDINAČIŲ ŽINIARAŠTIS



Koordinatų sistema LKS-94		
Taško Nr.	X	Y
1	6181027.11	320149.06
2	6181047.61	320148.55
3	6181048.47	320188.03
4	6181047.86	320188.05
5	6181047.31	320158.07
6	6181027.29	320158.56
7	6181027.86	320188.55

Pastabos:
1. 3*- sklypas suformuojamas sujungus 1 ir 2 sklypus.
2. Žemės sklypo plane (sprendinių brėžinyje) numatomas laisvos valstybinės žemės, išterpusios tarp privačio žemės sklypo ir gatvės, sujungimas su pagrindiniu žemės sklypu (L.R teisės aktų nustatyta tvarka).

SITUACIJOS SCHEMA



PLANUOJAMA TERITORIJA

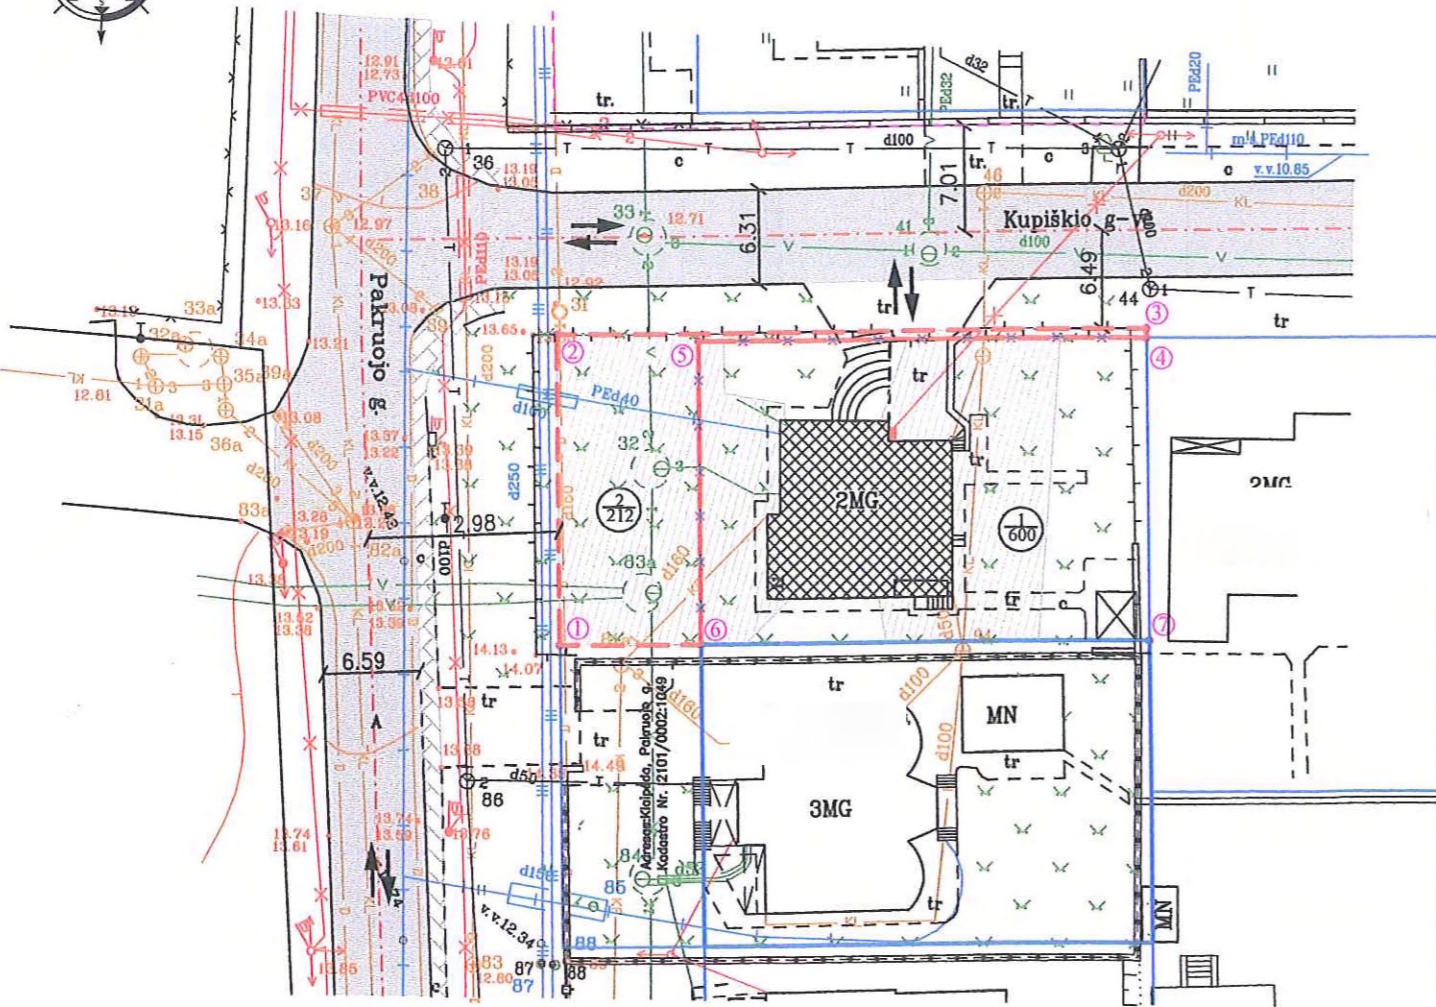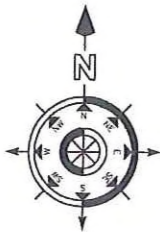

SUDERINTA
Žemėtvarkos skyriaus vedėja
Raimonda Gružienė
2012 m. 12 mėn. 13 d.

SUDERINTA
Savivaldybės vyriausiasis architektas
Almantas Mureika

2012 m. 12 13 d.

SUDERINTA
Nacionalinės žemės tarnybos prie ŽŪM
Klaipėdos miesto ir Neringos skyriaus vedėja

Saulėnė Narkuvienė
2012-10-21

Gretimo žemės sklypo Pakruojio g. 13 savininkas:

Simonas Dangvecko individuali veikla
Ežepu g. 66, Klaipėdos m.
simonas.dangveckas@gmail.com
Paž. Nr. 064808

SUTARTINIAI ŽYMĖJIMAI

⊕600	Žemės sklypo numeris/ žemės sklypo plotas
⊙	Sklypo ribos postūčio taškas
▨	Esami statiniai ir įrenginiai
---	Formuojamo žemės sklypo ribos (išterpės iki 4 arų)
---	Esamos žemės sklypų ribos
---	Naikinamos žemės sklypų ribos
▨	Esamų inžinerinių tinklų apsaugos zonos
↔	Įvažiavimas - išvažiavimas, eismo kryptys
---	Gatvės važiuojamoji dalis
---	Šaligatvis
---	Gatvės ašinė linija
---	Projektuojamos žemės sklypo ribos kitais projektais

Su dokumentu asmeniškai susipažinau ir plano sprendiniams pritariu:
Žemės savininkas (naudotojas):

[Signature]
(parašas, data)

g. 4, savininkas:

[Signature]
(parašas, data)

Projekto rengėjas	Simonas Dangveckas	Parašas	Data	Mastelis	Lapų skaičius	Lapo Nr.
		<i>[Signature]</i>	2012-10-25	M 1:500	1	1

SUDERINTA
 DOKUMENTŲ VALDYMO SKYRIUS
 Klaipėdos miesto savivaldybės administracijos direktoriaus
 2012 m. 12 mėn. 13 d. išakymu Nr. 401-46