



**KLAIPĖDOS MIESTO SAVIVALDYBĖS
ADMINISTRACIJOS DIREKTORIUS**

**ĮSAKYMAS
DĖL ŽEMĖS SKLYPO KLAIPĖDOJE, PLYTINĖS G. 1, PLANO, PRILYGINAMO
DETALIOJO TERITORIJŲ PLANAVIMO DOKUMENTUI, PATVIRTINIMO**

2014 m. vasario 18 d. Nr. AD1-513
Klaipėda

Vadovaudamasi Lietuvos Respublikos vietos savivaldos įstatymo 29 straipsnio 8 dalies 2 punktu, Lietuvos Respublikos teritorijų planavimo įstatymo pakeitimo įstatymo 3 straipsnio 1 dalimi, Žemės sklypo plano, prilyginamo detaliojo teritorijų planavimo dokumentui, rengimo, derinimo ir tvirtinimo miestų teritorijose tvarkos aprašo, patvirtinto Lietuvos Respublikos Vyriausybės 2010 m. liepos 21 d. nutarimu Nr. 1124, 40 punktu ir atsižvelgdama į uždarosios akcinės bendrovės „Studija 33“ 2014 m. vasario 12 d. prašymą,

t v i r t i n u žemės sklypo Klaipėdoje, Plytinės g. 1, planą, prilyginamą detaliojo teritorijų planavimo dokumentui (sprendinių brėžinys pridedamas).

Šis įsakymas gali būti skundžiamas Lietuvos Respublikos administracinių bylų teisenos įstatymo nustatyta tvarka Klaipėdos apygardos administraciniam teismui Galinio Pylimo g. 9, Klaipėda, per 1 mėnesį nuo individualaus akto paskelbimo dienos.

Savivaldybės administracijos direktorė





Judita Simonavičiūtė

ŽEMĖS SKLYPO PLANO, PRILYGINAMO DETALIOJO TERITORIJŲ PLANAVIMO DOKUMENTUI, LENTELĖ

Sklypo Nr.	Suformuoto žemės sklypo plotas (m²)	Sklypo kampų žymėjimas	Sklypo kampų koordinatės		Žemės sklypo ribų ilgiai		Žemės sklypo naudojimo paskirtis, naudojimo būdas ir pobūdis	Statinių aukštis (m)	Užstatymo tankumas	Duomenys apie žemės naudojimo apribojimus		Žemės sklypo duomenys			
			X	Y	Sklypo kampų Nr.	Atstumas (m)				Spec. žemės naudojimo sąlygos	Servitutas	Formuojamų sklypų adresas		Žemės sklypo savininkas (naudotojas)	Su dokumentu asmeniškai susipažinai ir sprendiniams pritariu. Pasiūlymų, pasiūlymų neturiu
												Savivaldybė	Gatvė, namo Nr.		
1	1136	1	6181391.72	320570.93	1-2	43.98	1. Žemės sklypo paskirtis - kitos paskirties žemė; 2. Žemės sklypo naudojimo būdas - teritorija, skirta gyvenamųjų namų statybai (G) 3. Žemės sklypo naudojimo pobūdis - mažaaukščių gyvenamųjų namų statybos (G1)	8	0.35	1. Ryšių linijų apsaugos zonos (I) 2. Vandentiekio, lietaus ir fekalinės kanalizacijos tinklų ir įrenginių apsaugos zonos (XLIX) 3. Šilumos ir karšto vandens tiekimo tinklų apsaugos zonos (XLVIII)	-	-	-	-	-
		2	6181434.39	320560.29	2-3	29.23									
		3	6181433.30	320589.50	3-4	39.29									
		4	6181394.78	320597.24	4-5	1.85									
		5	6181394.56	320595.40	5-1	24.63									
2	284	2	6181434.39	320560.29	2-3	29.23	-	-	-	-	-	-	-	-	-
		3	6181433.30	320589.50	3-5	9.49									
		6	6181442.60	320587.59	6-7	29.99									
		7	6181444.57	320557.67	7-2	10.51									
3(1+2)	1420	1	6181391.72	320570.93	1-2	43.98	-	-	-	-	-	-	-	-	-
		2	6181434.39	320560.29	2-7	10.51									
		7	6181444.57	320557.67	7-6	29.99									
		6	6181442.60	320587.59	6-3	9.49									
		3	6181433.30	320589.50	3-4	39.29									
4	6181394.78	320597.24	4-5	1.85											
5	6181394.56	320595.40	5-1	24.63											

SITUACIJOS SCHEMA

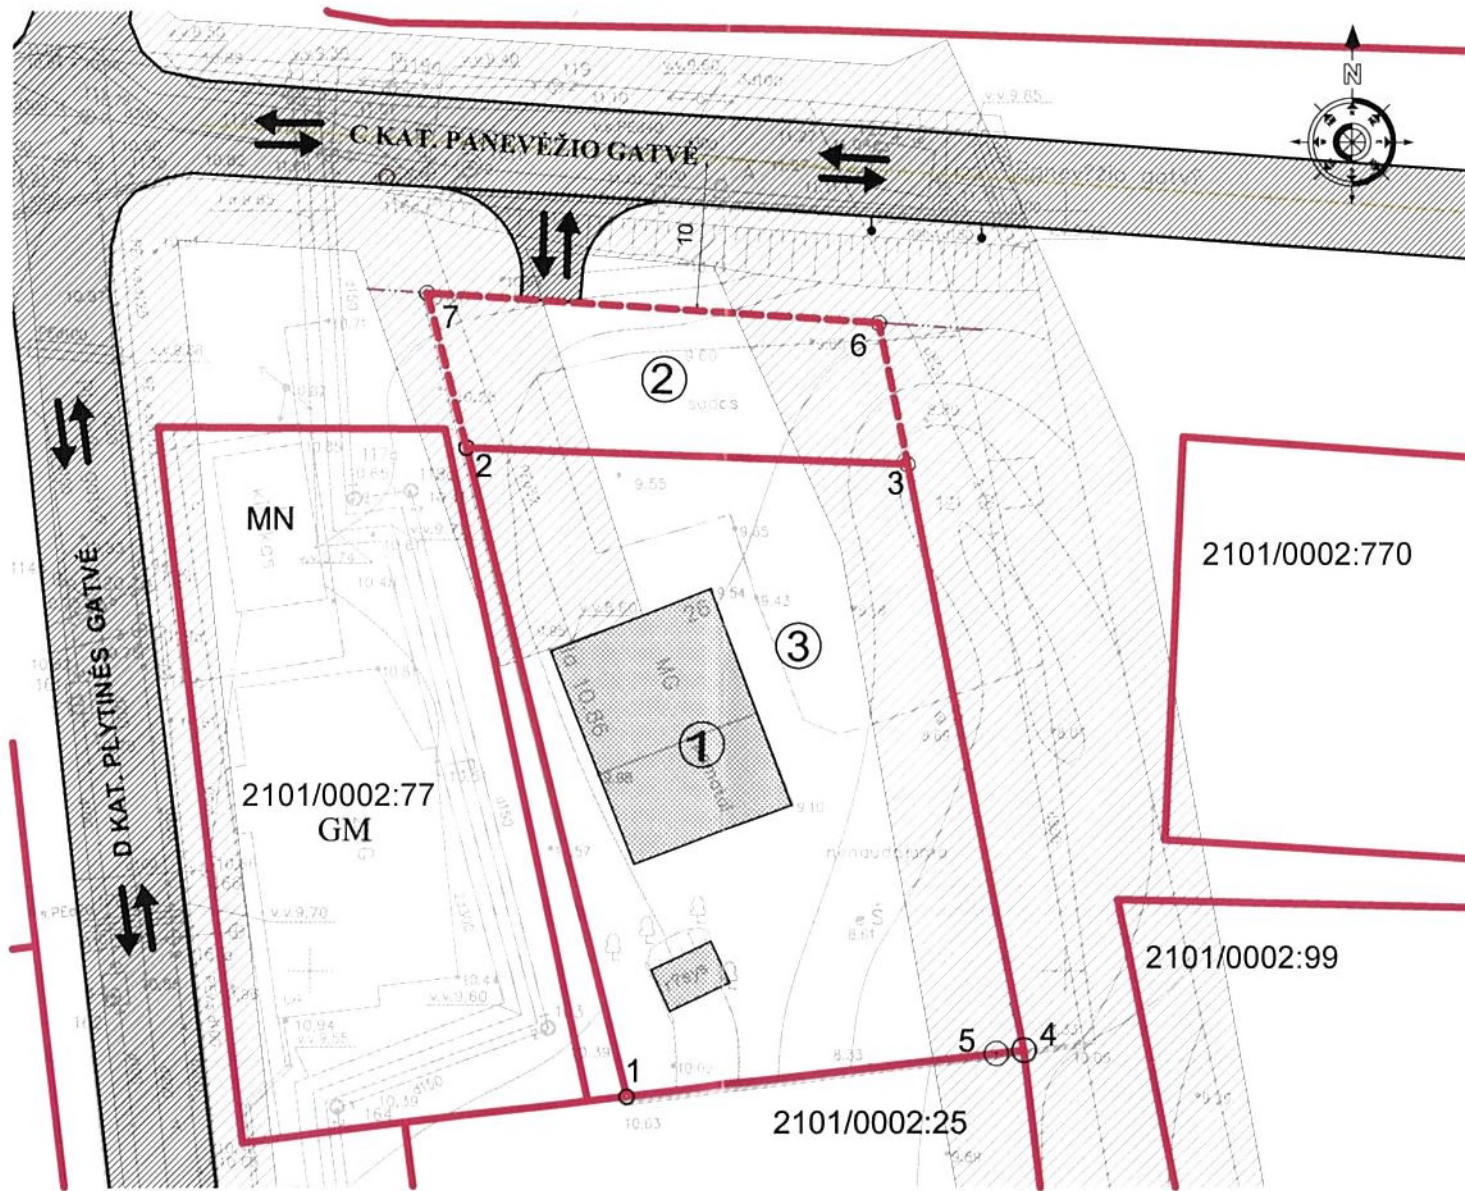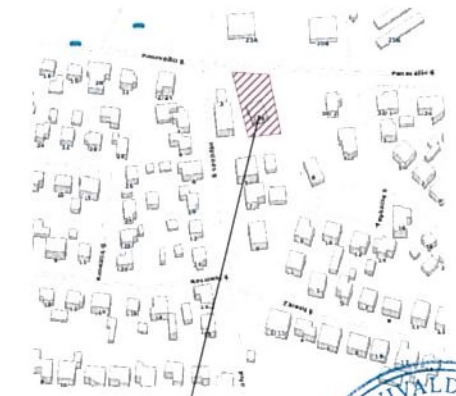

SUTARTINIAI ŽYMĖJIMAI

①	SKLYPO NUMERIS
	ESAMI STATINIAI IR ĮRENGINIAI
	FORMUOJAMŲ ŽEMĖS SKLYPŲ RIBOS
	ESAMOS ŽEMĖS SKLYPŲ RIBOS
	C KAT. PANEVĖŽIO GATVĖS RAUDONOSIOS LINIJOS
	PANEVĖŽIO GATVĖS AŠIS
	ESAMŲ INŽINERINIŲ TINKLŲ APSAUGOS ZONA
	ESAMOS GATVĖS, PRIVAŽIAVIMAI
	ESAMOS ĮVAŽIAVIMAS - IŠVAŽIAVIMAS, EISMO KRYPTYS PAGAL ŽEMĖS SKLYPO PLYTINĖS G. 1/PANEVĖŽIO G. 26, KLAIPĖDA DETALIOJO PLANO SPRENDINIUS

Atestato Nr.	Danės g.43, Klaipėda www.s33.lt ; info@s33.lt			ŽEMĖS SKLYPO KLAIPĖDOJE, PLYTINĖS G. 1, PLANAS, PRILYGINAMAS DETALIOJO TERITORIJŲ PLANAVIMO DOKUMENTUI	
16946	DPS:	M.ŠEŠKAUSKAS	2013		
				ŽEMĖS SKLYPO PLANAS (SPRENDINIŲ BRĖŽINYS)	Laida:
				M 1:500	1
				Lapas:	Lapų:
				1	1