



**KLAIPĖDOS MIESTO SAVIVALDYBĖS
ADMINISTRACIJOS DIREKTORIUS**

**ĮSAKYMAS
DĖL ŽEMĖS SKLYPO KLAIPĖDOJE, VIRKUČIŲ G. 29, PLANO, PRILYGINAMO
-DETALIOJO TERITORIJŲ PLANAVIMO DOKUMENTUI, PATVIRTINIMO**

2014 m. balandžio 24 d. Nr. AD1-1227

Klaipėda

Vadovaudamasi Lietuvos Respublikos vietos savivaldos įstatymo 29 straipsnio 8 dalies 2 punktu, Lietuvos Respublikos teritorijų planavimo įstatymo pakeitimo įstatymo 3 straipsnio 1 dalimi, Žemės sklypo plano, prilyginamo detaliojo teritorijų planavimo dokumentui, rengimo, derinimo ir tvirtinimo miestų teritorijose tvarkos aprašo, patvirtinto Lietuvos Respublikos Vyriausybės 2010 m. liepos 21 d. nutarimu Nr. 1124, 40 punktu ir atsižvelgdama į uždarosios akcinės bendrovės „Geostatybiniai sprendimai“ 2014 m. balandžio 14 d. prašymą,

t v i r t i n u žemės sklypo Klaipėdoje, Virkučių g. 29, planą, prilyginamą detaliojo teritorijų planavimo dokumentui (sprendinių brėžinys pridedamas). Planavimo tikslas – suformuoti žemės sklypą esamų pastatų eksploatacijai.

Šis įsakymas gali būti skundžiamas Lietuvos Respublikos administracinių bylų teisenos įstatymo nustatyta tvarka Klaipėdos apygardos administraciniam teismui Galinio Pylimo g. 9, Klaipėda, per 1 mėnesį nuo individualaus akto paskelbimo dienos.

Savivaldybės administracijos direktorė

Judita Simonavičiūtė




SITUACIJOS SCHEMA



Duomenys perkelti iš Registrų centro kadastro žemėlapiu
Ortofotografinė nuotrauka atlikta 2009-2010

PLANUOJAMA TERITORIJA

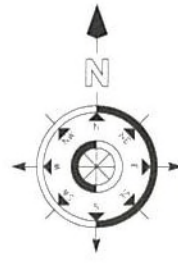

ŽEMĖS SKLYPO PLANO, PRILYGINAMO DETALIOJO TERITORIJŲ PLANAVIMO DOKUMENTUI, LENTELE

Sklypo Nr	Žemės sklypo plotas (m ²)	Žemės sklypo kraštinių ilgiai		Žemės sklypo naudojimo paskirtis, naudojimo būdas ir pobūdis	Statinių aukštis (m) esamas	Užstatymo tankumas esamas %	Duomenys apie žemės sklypo apribojimus		Žemės sklypo duomenys	
		Sklypo kampų Nr	Atstumas (m)				Specialiosios žemės ir miško naudojimo sąlygos	Servitutai	Žemės sklypo adresas	Žemės sklypo savininkas, naudotojas
1	1500	1-2 2-3 3-4 4-5 5-6 6-1	26 77 11 82 27 00 22 00 53 93 33 92	1. Žemės sklypo paskirtis - kitos paskirties žemė 2. Žemės sklypo naudojimo būdas - vienuoliktųjų ir dvidešimties gyvenamųjų pastatų teritorijos.	11 30	28 0	I Ryšių linijų apsaugos zonos VI Elektros linijų apsaugos zonos IX Dujotiekių apsaugos zonos XLIX Vandentiekio, lietaus ir fekalinės kanalizacijostinklų ir įrenginių apsaugos zonos	Nenustatomi	Virkučių g. 29, Klaipėdos m.	

SUTARTINIAI ŽYMĖJIMAI

	Žemės sklypo numeris/ žemės sklypo plotas
	Sklypo ribos posūkio taškas
	Esami statiniai ir įrenginiai
	Formuojamo žemės sklypo ribos
	Esamų inžinerinių tinklų apsaugos zonos
	Įvažiavimas - išvažiavimas, eismo kryptys
	Gatvės važiuojamoji dalis su ašine linija
	Esamos žemės sklypų ribos
	Inžinerinio statinio (gatvės) riba, įregistruota nekilnojamojo turto registre
	Gatvės raudonosios linijos

KOORDINAČIŲ ŽINIARAŠTIS

Taske Nr.	Koordinatų sistema LKS-94	
	X	Y
1	6183379.59	321867.89
2	6183380.51	321894.65
3	6183368.71	321895.34
4	6183370.30	321922.30
5	6183348.30	321922.93
6	6183345.69	321869.06


Pastaba: Žemės sklypo plane (sprendinių brėžinyje) numatoma suformuoti žemės sklypą esamų pastatų eksploatacijai.

PATVIRTINTA
Klaipėdos miesto savivaldybės
administracijos direktoriaus

2014 m. 04-24 d. įsakymu Nr. 401-1227

Su dokumentu asmeniškai susipažinau ir plano sprendiniams pritariu:
Žemės savininkas (naudotojas):

(parašas, data)

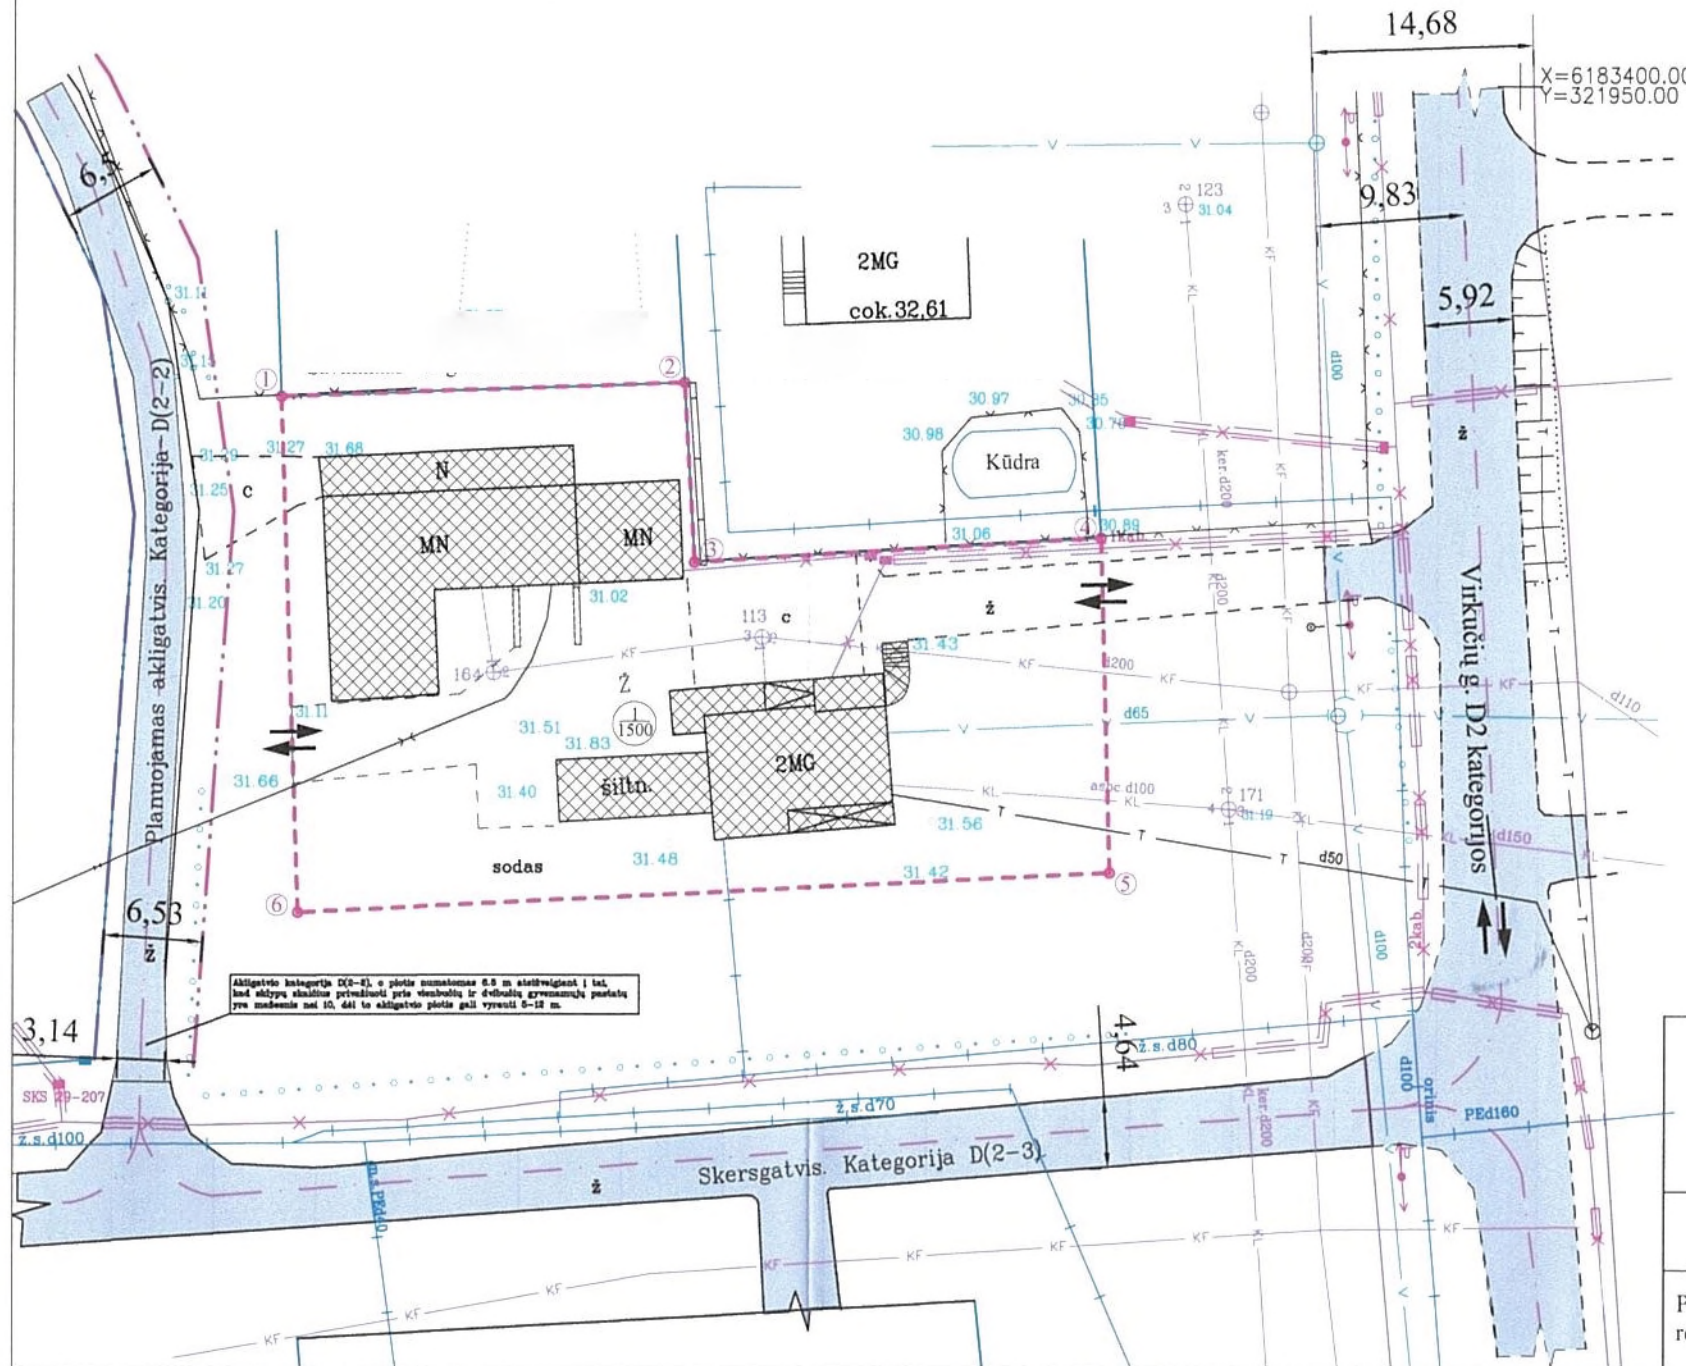

UAB "Geostatybiniai sprendimai" Liepų g. 66-202, Klaipėdos m. El. p. sdsplanas@gmail.com Tel. Nr. 864779363		ŽEMĖS SKLYPO VIRKUČIŲ G. 29, KLAIPĖDOJE. PLANAS PRILYGINAMAS DETALIOJO TERITORIJŲ PLANAVIMO DOKUMENTUI		
Kvalifikacijos pažymėjimo Nr. 2R-FP-614		ŽEMĖS SKLYPO PLANAS (SPRENDINIŲ BRĖŽINYS) ŽEMĖS SKLYPO BENDRAS PLOTAS 1500 m ²		
Projekto rengėjas	Darius Mikaločius	Parašas	Data	Mastelis
			2014-03-04	Lapų skaičius
				Lapo Nr.
				1
				1