


Situacijos schema

Nr.: 68. Buitinių atliekų konteinerių aikštelės schema Nr.: 1., Sausio 15-osios g. 24 ,Klaipėda

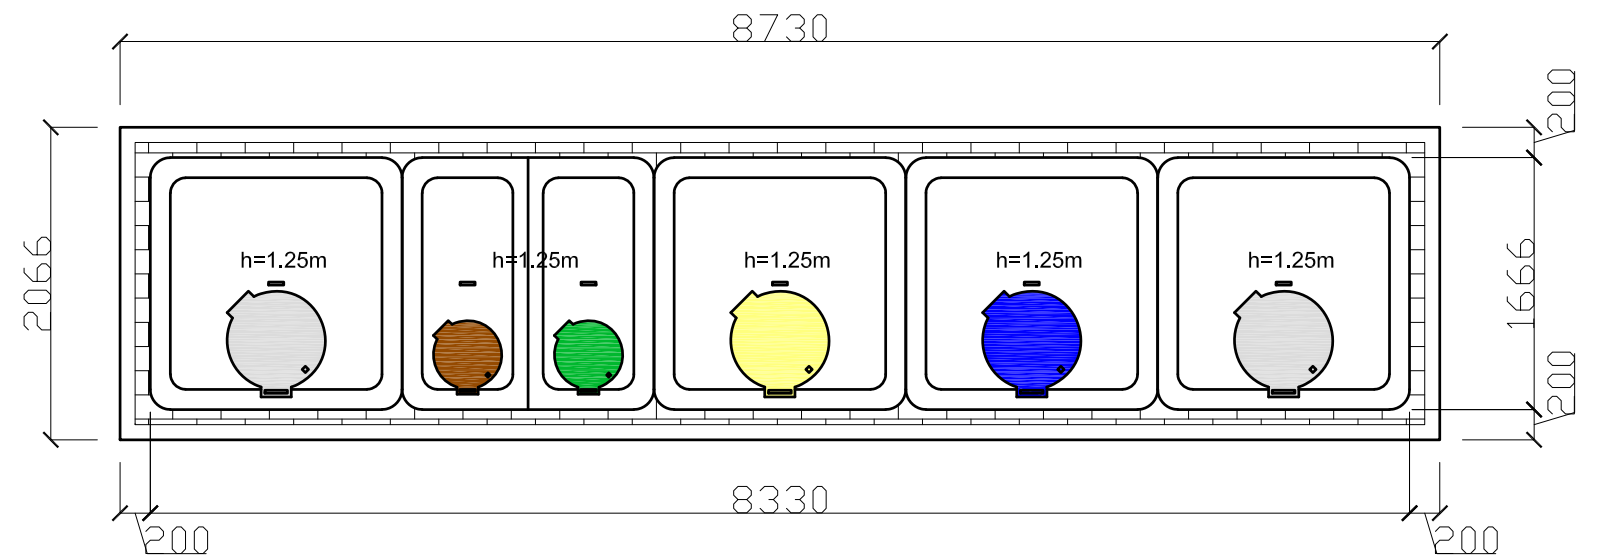

X=6178062.14  
Y=320969.72

X=6178062.93  
Y=320971.62

Pusiau požeminių konteinerių aikštelės schema Nr.: 1, M 1:50  
Trinkelų danga- 2,12m<sup>2</sup>  
Bendras aikštelės plotas- 18,04m<sup>2</sup>  
Komunalinių atliekų surinkimo konteineriai (2x5m<sup>3</sup>), plastiko ir metalo surinkimo konteineriai (1x5m<sup>3</sup>), Poperiaus surinkimo konteineriai (1x5m<sup>3</sup>), Stiklo surinkimo konteineriai (1x3m<sup>3</sup>), žaliųjų atliekų surinkimo konteineriai (1x3m<sup>3</sup>)

SUTARTINIŲ ŽENKLŲ ŽYMĖJIMAS

- TRINKELIŲ DANGA
- KOMUNALINIŲ ATLIEKŲ SURINKIMO KONTEINERIS 5m<sup>3</sup>
- PLASTIKO IR METALO SURINKIMO KONTEINERIS 5m<sup>3</sup>
- POPIERIAUS SURINKIMO KONTEINERIS 5m<sup>3</sup>
- STIKLO SURINKIMO KONTEINERIS 3m<sup>3</sup>
- ŽALIŲJŲ ATLIEKŲ SURINKIMO KONTEINERIS 3m<sup>3</sup>
- 1 METRO APSAUGOS ZONA
- 5 METRŲ APSAUGOS ZONA
- 10 METRŲ APSAUGOS ZONA
- PLANUOJAMO NAUDOTI VALSTYBINĖS ŽEMĖS PLOTO RIBA




X=6178054.08  
Y=320973.07

X=6178054.87  
Y=320974.97

PUSIAU POŽEMINIŲ KONTEINERIŲ AIKŠTELĖS ĮRENGIMO SCHEMA M 1:200

Atestato Nr.	<b>UAB "TŪRIS"</b> j.m.k. 133048167			OBJEKTAS: Komunalinių atliekų pusiau požeminių konteinerių aikštelių Klaipėdoje, Skuodo ir Kretingos rajonų bei Neringos savivaldybėse techninis darbo projektas		
A257	PV	R.Razulevičienė		2018	BRĖŽINYS: Buitinių atliekų konteinerių aikštelės schema Sausio 15-osios g. 24, Klaipėda.	
A257	Arch	R.Razulevičienė		2018		
	Arch	M. Krūvelis		2018		
Etapas TDP	STATYTOJAS: UAB "Klaipėdos regiono atliekų tvarkymo centras", Liepų g. 15, Klaipėda			613-2018-TDP-SP-B.68		
					Lapas	Lapų
					1	1

**Pusiau požeminių konteinerių aikštelės principinė schema Nr.: 1, M1:50**

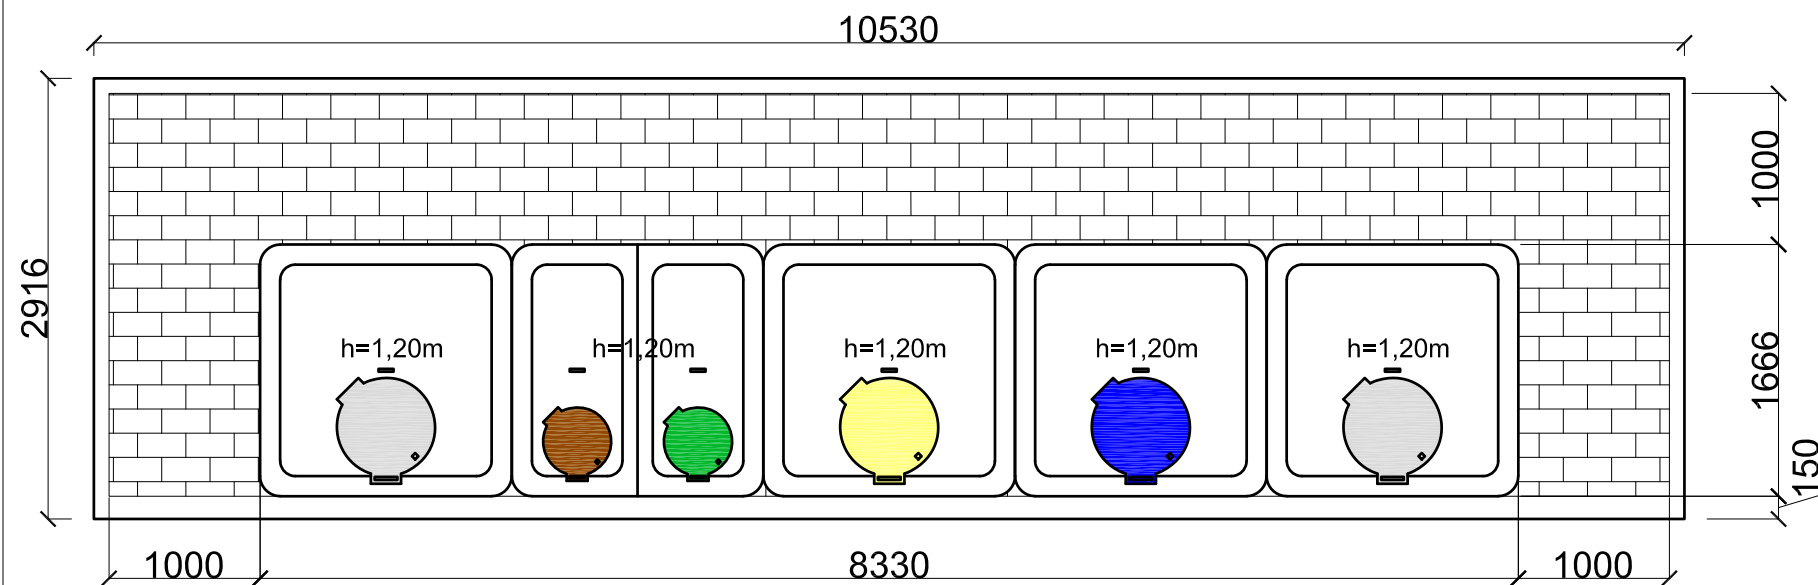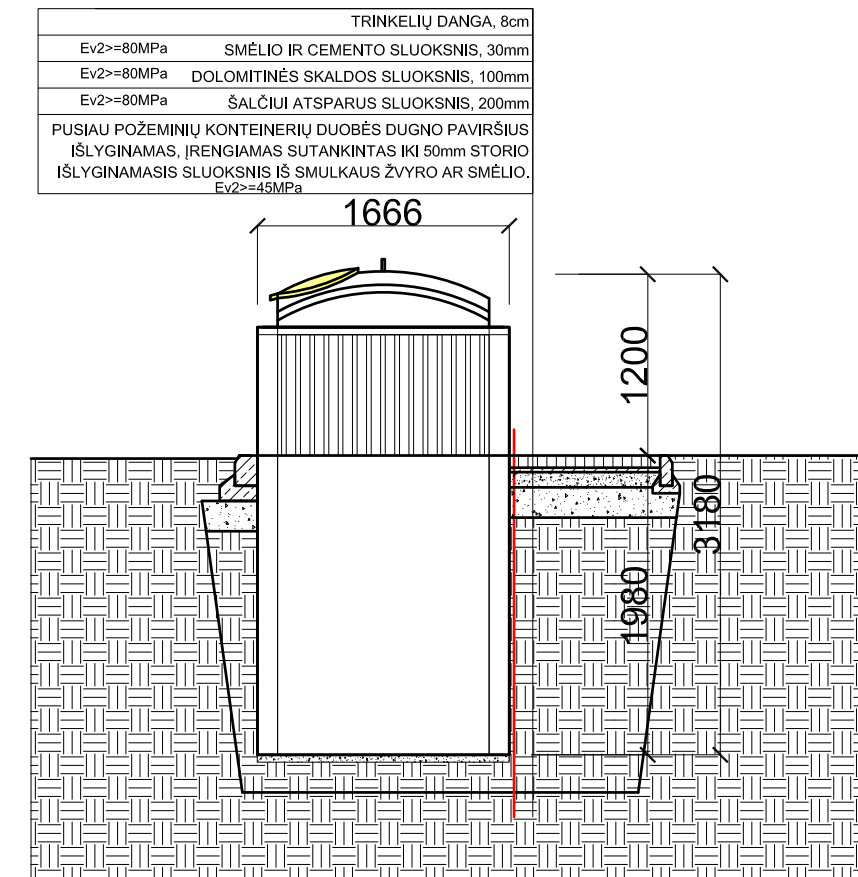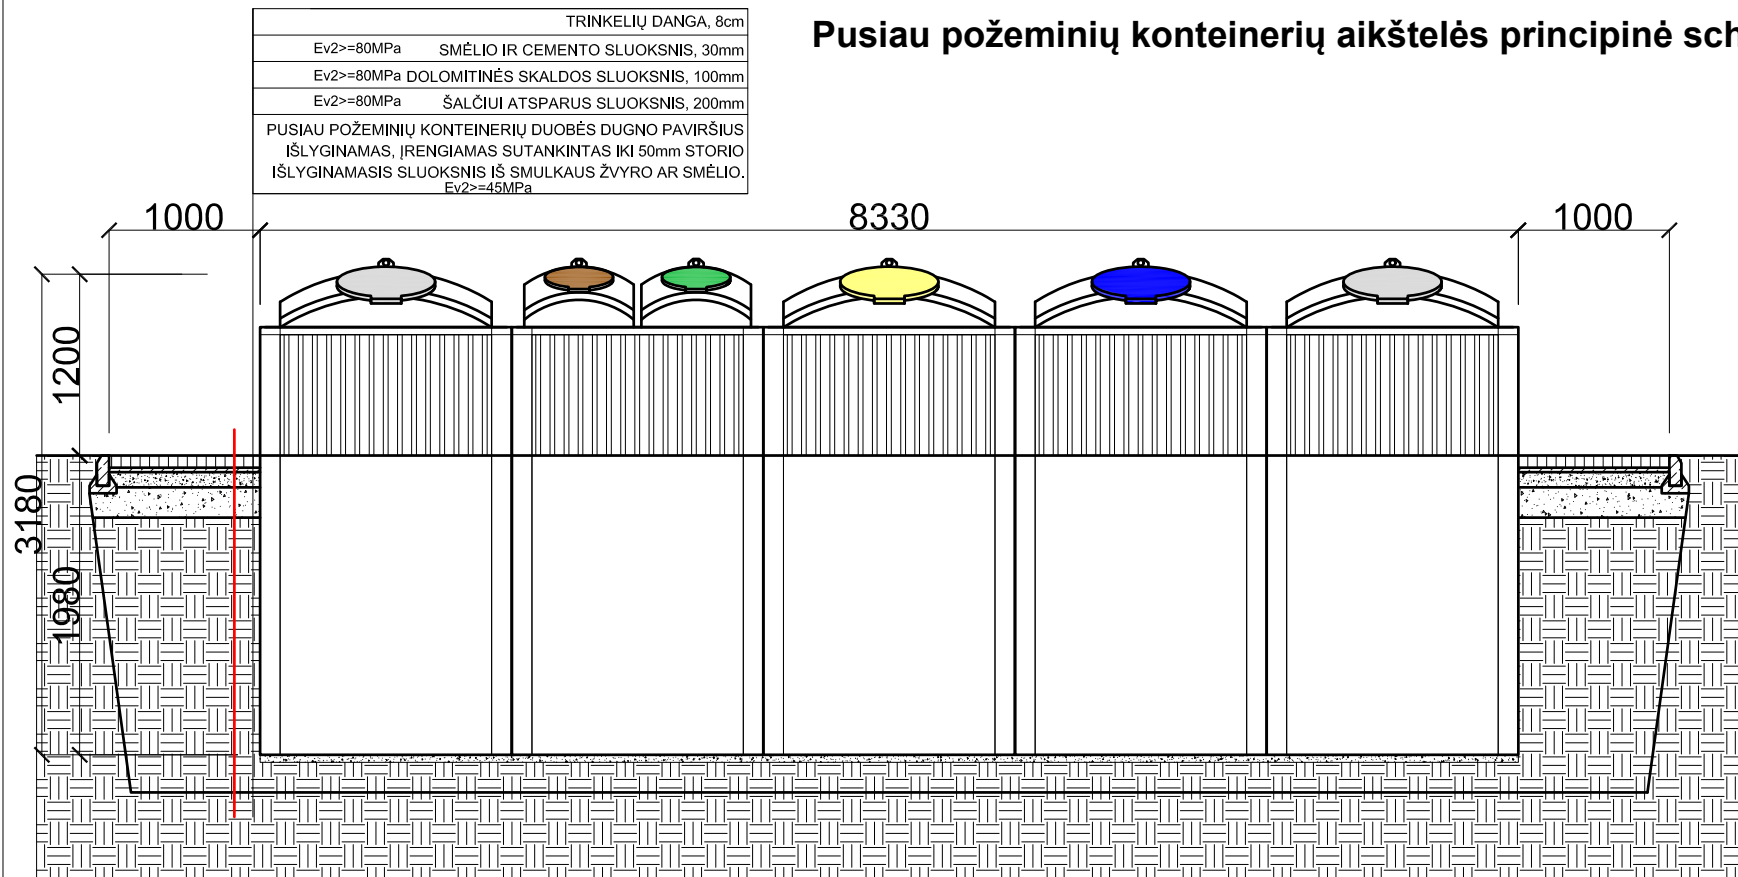

**SUTARTINIŲ ŽENKLŲ ŽYMĖJIMAS**

- TRINKELIŲ DANGA, 8cm
- BETONAS
- GRUNTAS
- SKALDA 10CM, (FRAKCIJA- 0/32)
- ŠALČIUI ATSPARUS SLUOKSNIS, 20CM
- TRINKELIŲ DANGA PJŪVYJE
- KOMUNALINIŲ ATLIEKŲ SURINKIMO KONTEINERIS 2x5m<sup>3</sup>
- PLASTIKO IR METALO SURINKIMO KONTEINERIS 5m<sup>3</sup>
- POPIERIAUS SURINKIMO KONTEINERIS 5m<sup>3</sup>
- STIKLO SURINKIMO KONTEINERIS 3m<sup>3</sup>
- STIKLO SURINKIMO KONTEINERIS 3m<sup>3</sup>

Pusiau požeminių konteinerių aikštelės schema Nr.: 1

Trinkelų danga- 13,74m<sup>2</sup>

Bendras aikštelės plotas- 30,71m<sup>2</sup>

Komunalinių atliekų surinkimo konteineriai (2x5m<sup>3</sup>), plastiko ir metalo surinkimo konteineriai (1x5m<sup>3</sup>), Poperiaus surinkimo konteineriai (1x5m<sup>3</sup>), Stiklo surinkimo konteineriai (1x3m<sup>3</sup>), žaliųjų atliekų surinkimo konteineris (1x3m<sup>3</sup>).

Atestato Nr.	<b>UAB "TÜRIS"</b> j.m.k. 133048167				OBJEKTAS: "Pusiau požeminių konteinerių įsigijimas, konteinerių aikštelių projektavimas ir pusiau požeminių konteinerių aikštelių įrengimas. Supaprastintas projektas"		
A257	PV	R.Razulevičienė		2020	BRĖŽINYS: <b>Buitinių atliekų konteinerių aikštelės principinė schema Nr.1 M1:50</b>	LAIDA	
A257	Arch.	R.Razulevičienė		2020		0	
	Arch	M. Krūvelis		2020			
Etapas SPP	STATYTOJAS: UAB "Klaipėdos regiono atliekų tvarkymo centras", Liepų g. 15, Klaipėda				613-2018-SPP-SA-B.1	Lapas	Lapų
						1	1