



**VIEŠOJI ĮSTAIGA
KLAIPĖDOS UNIVERSITETINĖ LIGONINĖ**

Liepojos g.41, LT-92288 Klaipėda, tel.(8 46) 396502, faks.(8 46) 3966625
el.p. bendras@kul.lt, https://www.kul.lt

Duomenys kaupiami ir saugomi Juridinių asmenų registre, kodas 190468035

[Klaipėdos miesto savivaldybės]
Administracijos direktoriui
Gintarui Neniškiui

2021-03-17 Nr. 8-842

**PRAŠYMAS DĖL LEIDIMO NUOMOTI PATIKĖJIMO TEISE VALDOMĄ
IGALAIKĮ NEKILNOJAMĄJĮ TURTĄ IR TURTO ĮTRAUKIMO Į NUOMOJAMO
TURTO SĄRAŠĄ**

Klaipėdos miesto savivaldybė nuo 2021 m. sausio 1 d. turi perduoti VŠĮ Klaipėdos universitetinei ligoninei pagal patikėjimo sutartį ligoninės naudojamus pastatus:

- Pastatas - Ligoninė-akušerinis korpusas, Liepojos g. 43, Unikalus Nr. 2198-0001-8010;
- Pastatas – Ligoninė, Liepojos g. 41, Unikalus Nr. 2197-5002-0074;
- Pastatas – Ligoninė, Liepojos g. 39, Unikalus Nr. 2198-3001-1010;
- Pastatas – Ligoninė, Liepojos g. 49, Unikalus Nr. 2198-8003-0018.

Ligoninė siekdama, užtikrinti gydomų pacientų poreikius, prašo Jūsų, kaip steigėjo, leisti išnuomoti:

- 4,35 m² patalpas, pastate, adresu: Liepojos g. 41, Unikalus Nr. 2197-5002-0074 spaudos platinimui (nuomojamų patalpų žymėjimas plane pateiktas pridedame priede);
- 16 m² ligoninės ploto visuose ligoninės pastatuose (Pastatas - Ligoninė-akušerinis korpusas, Liepojos g. 43, Unikalus Nr. 2198-0001-8010; Pastatas – Ligoninė, Liepojos g. 41, Unikalus Nr. 2197-5002-0074; Pastatas – Ligoninė, Liepojos g. 39, Unikalus Nr. 2198-3001-1010; Pastatas – Ligoninė, Liepojos g. 49, Unikalus Nr. 2198-8003-0018) karštų ir šaltų gėrimų pardavimo automatams pastatyti. Karštų ir šaltų gėrimų aparatai bus išdėstyti vestibuliuose visuose ligoninės korpusuose ligoniams patogiausiose vietose. Pandemijos laikotarpiu pacientų lankymas ir judėjimas yra apribotas, bufetai nedirba, todėl šie automatai yra labai reikalingi pacientams (nuomojamų patalpų žymėjimas plane pateiktas pridedamuose prieduose).

Vadovaujantis Klaipėdos miesto savivaldybės tarybos 2020-04-09 sprendimo Nr. T2-54 „Dėl Klaipėdos miesto savivaldybės materialiojo turto nuomos tvarkos aprašo patvirtinimo“ 9 punktu, prašome įtraukti nurodytą turtą į nuomojamo turto sąrašą.

PRIDEDAMA:

1. Inventorizacinių planų kopijos su pažymėtomis nuomojamų patalpų vietomis. 12 lapų.

Vyriausiasis gydytojas

N. Motužienė, (846) 396505

Vinsas Janušonis

36.50


47.

PAGRINDINIS K.


Ia

Uv. Nr. 2197-5002-0074

$\frac{1-68}{237.80}$

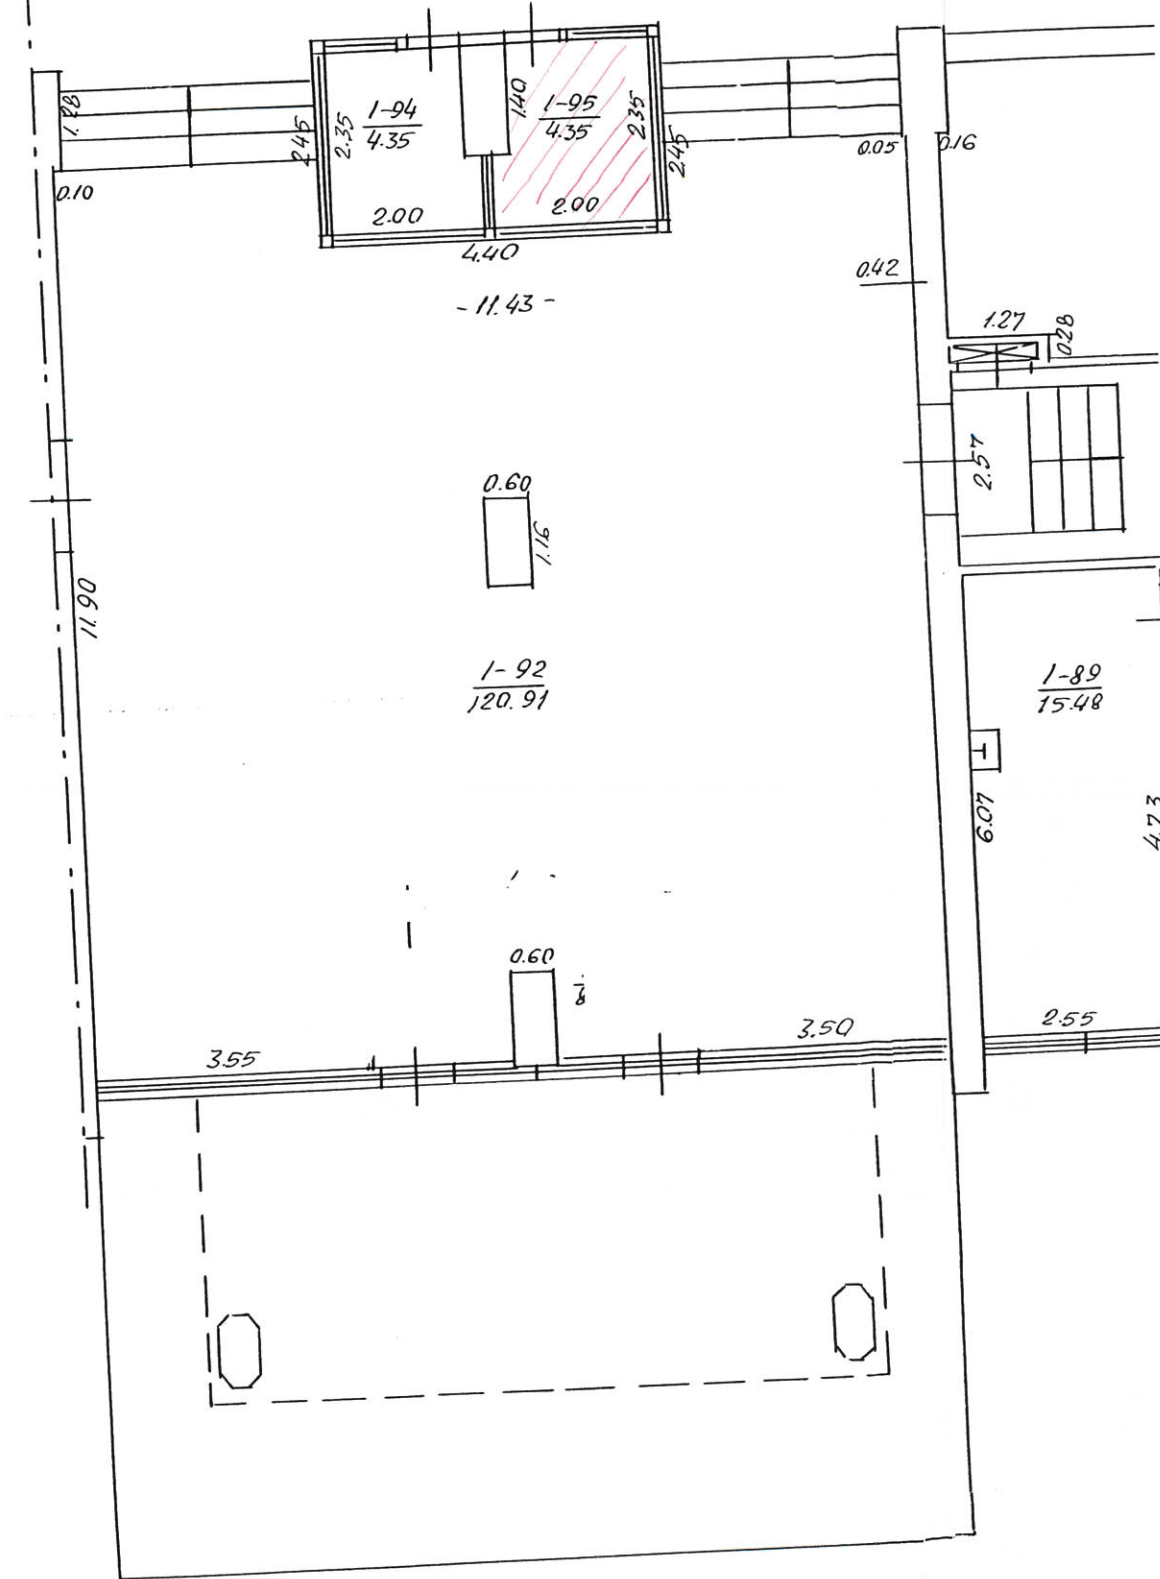


Па. ут. 2197-5002-0074

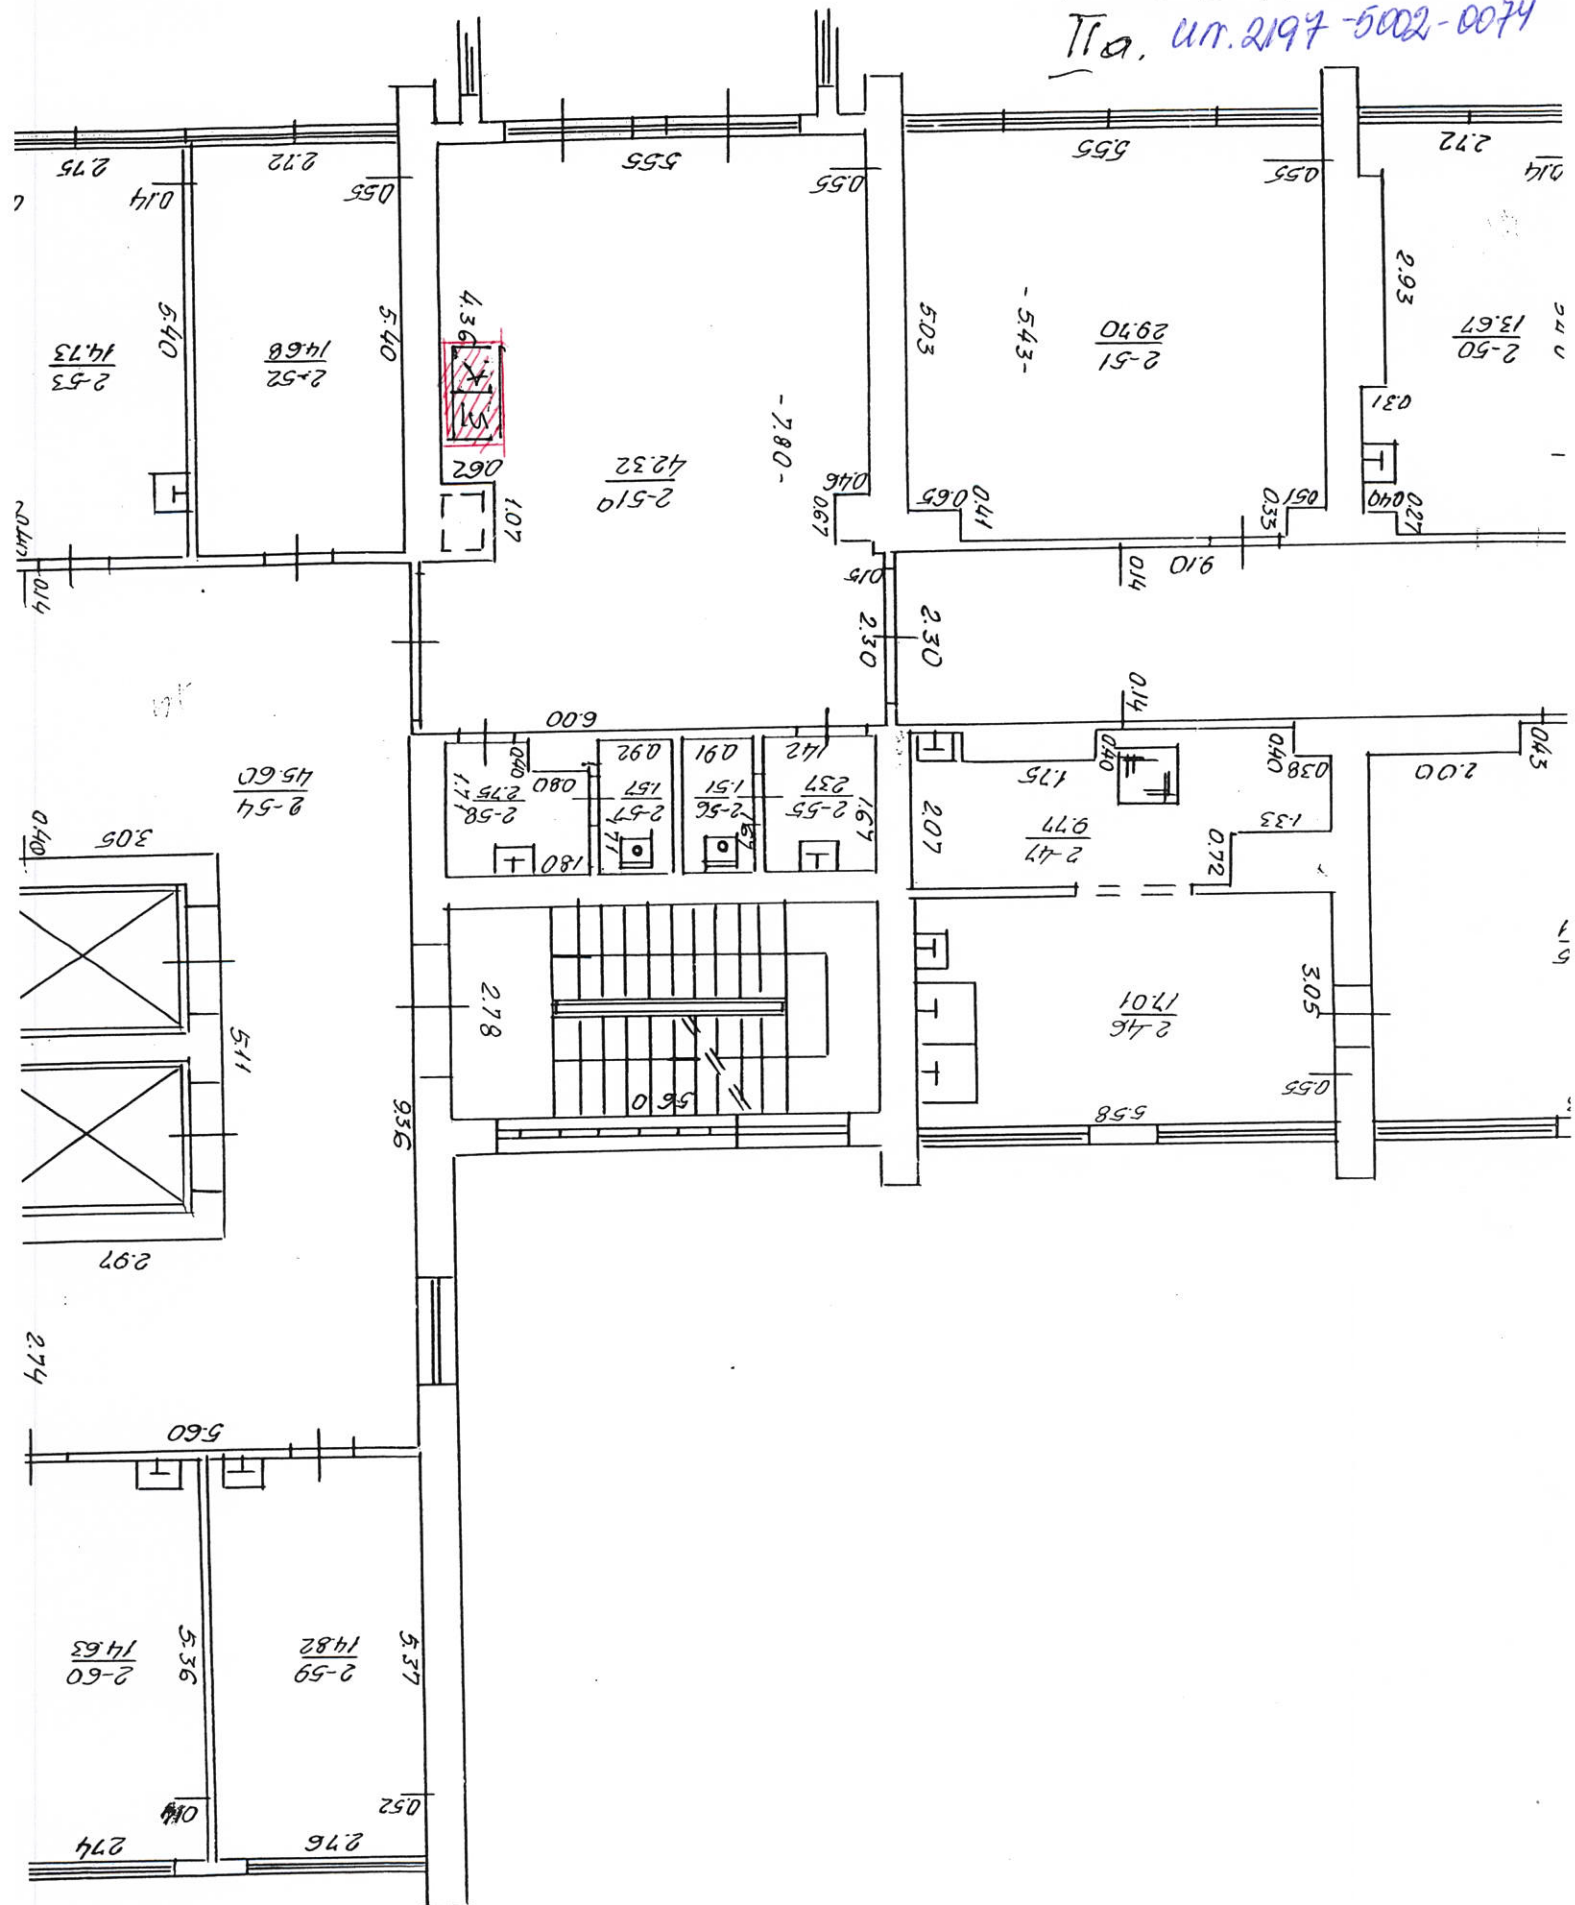

PAGRIKDINIS K


VIA

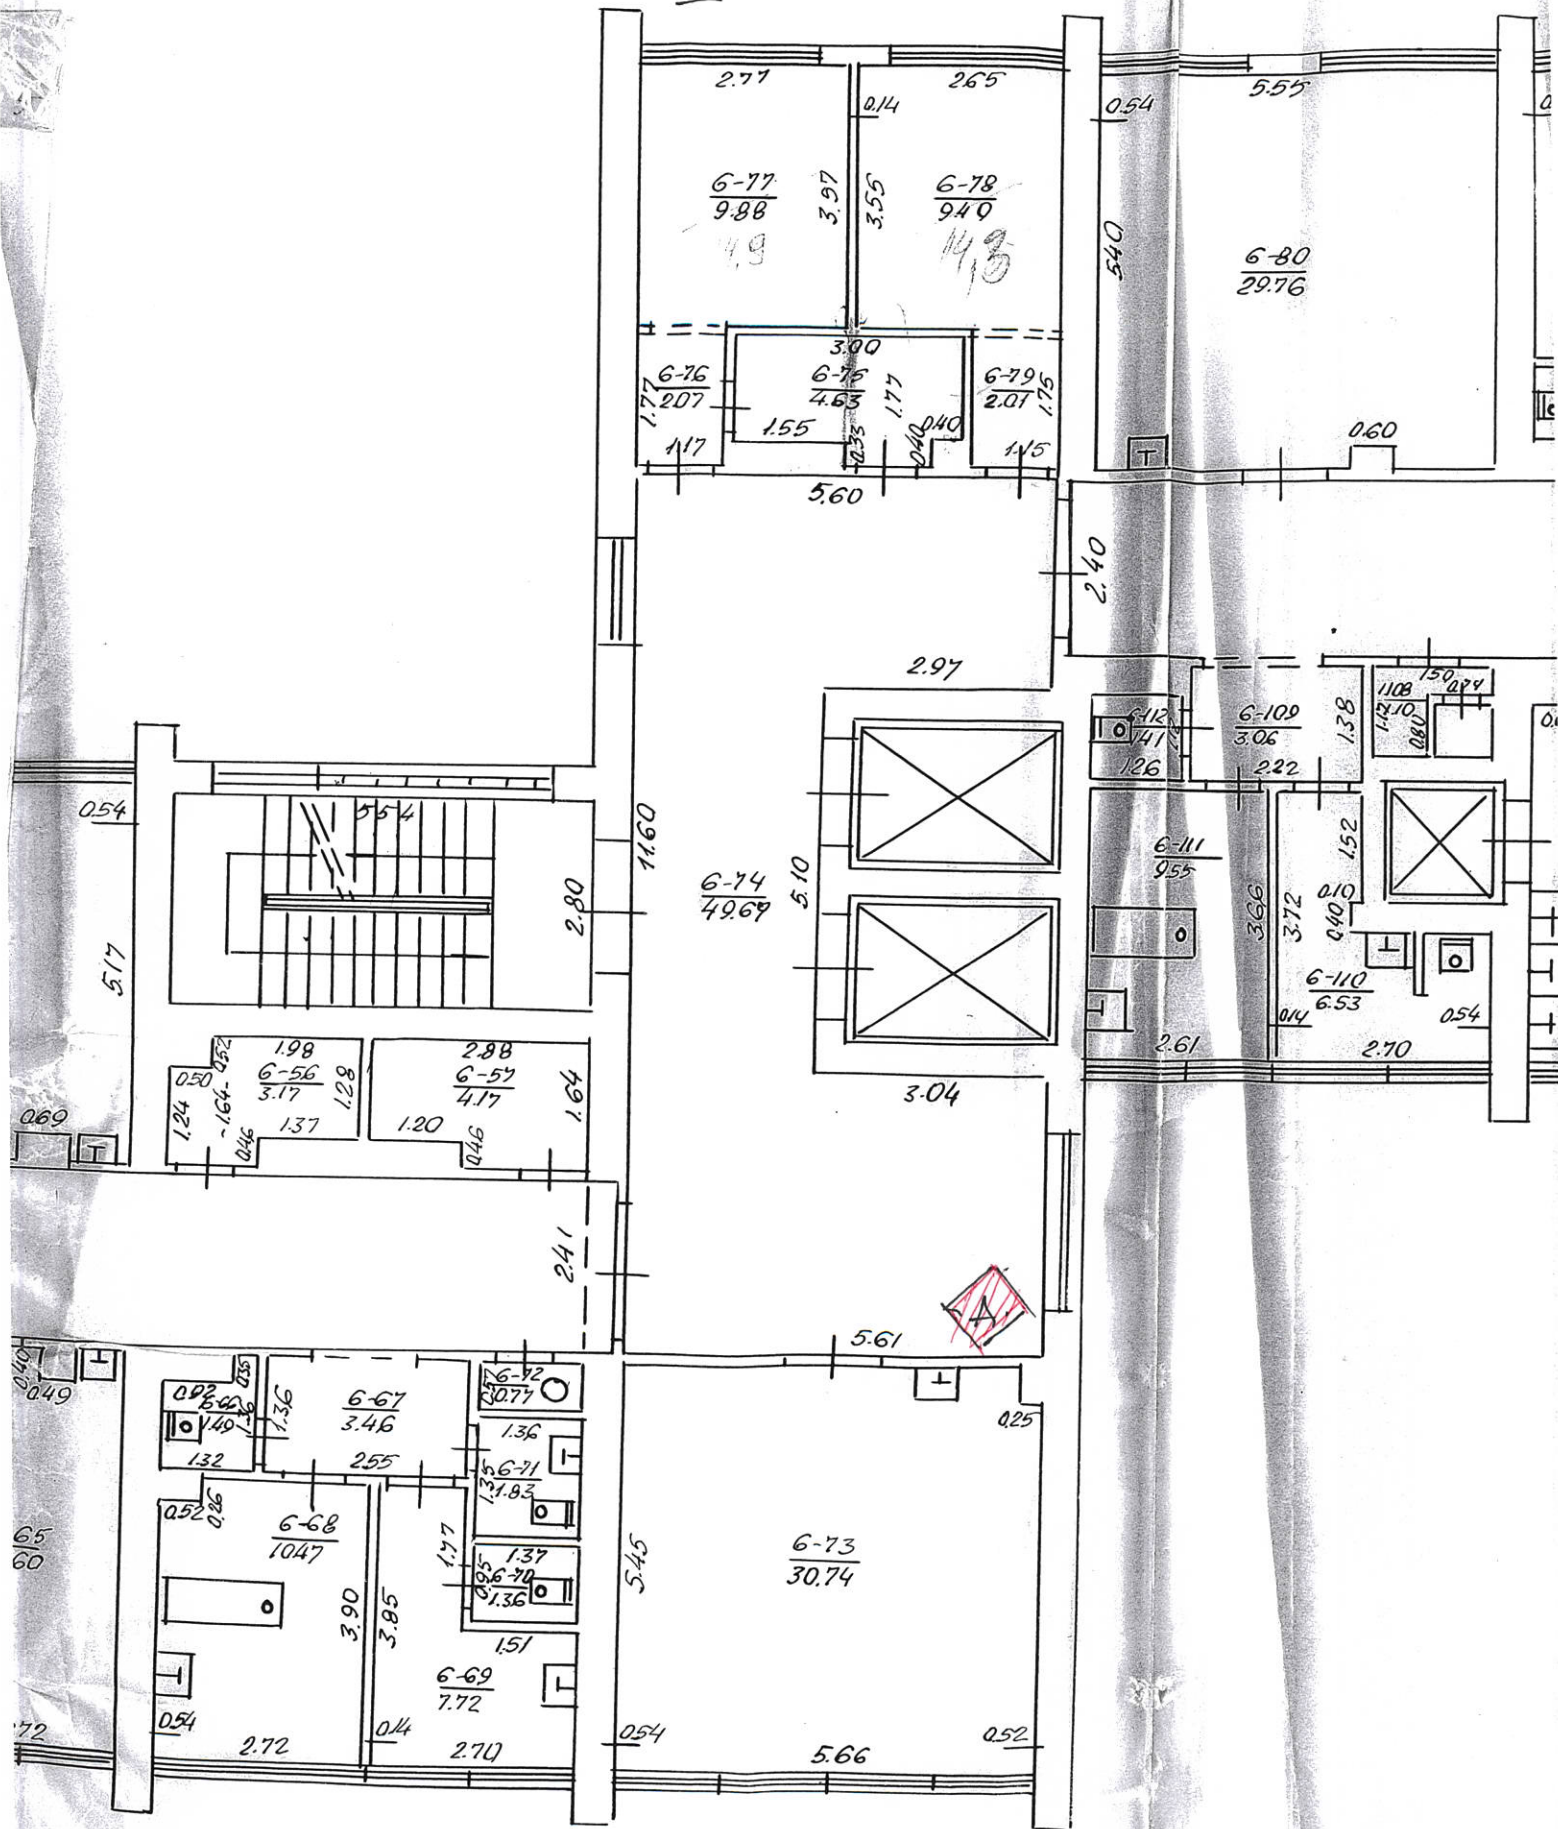

2198-3001-0010

LIFE		
Klaipėdos Tarpvietinis Techninis biuras		
KLAIPEDA, LIEPOTOS		
Investorinis Nr.	RUB	SL
Raj. Klaipėda	108	Pa
31		
88	111	04

un. no. 2198 - 3001 - 1010

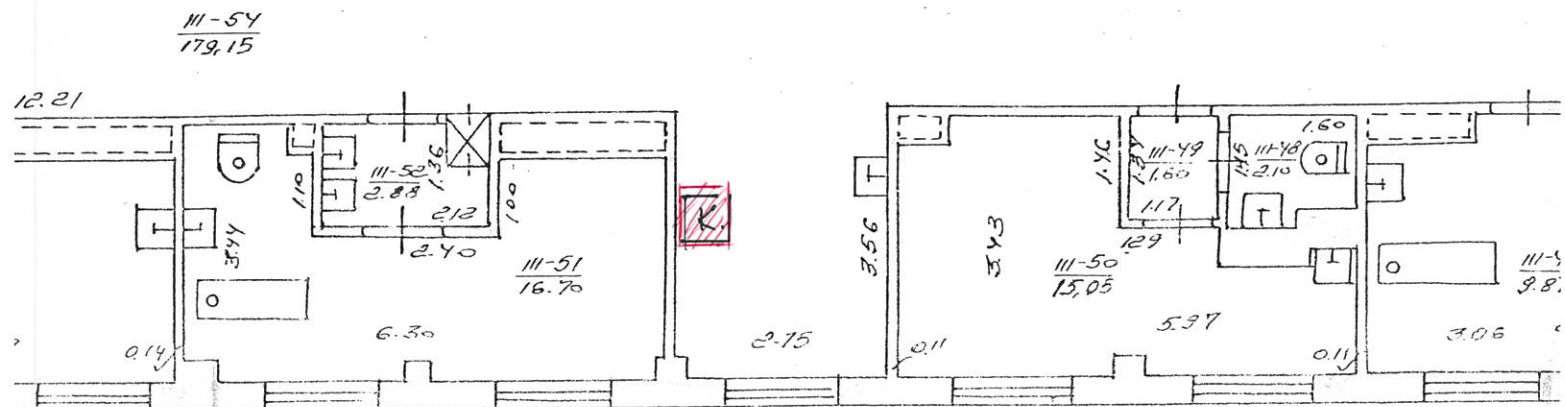


1119


[illegible]


II a


CM.M. 2198-0001-8010

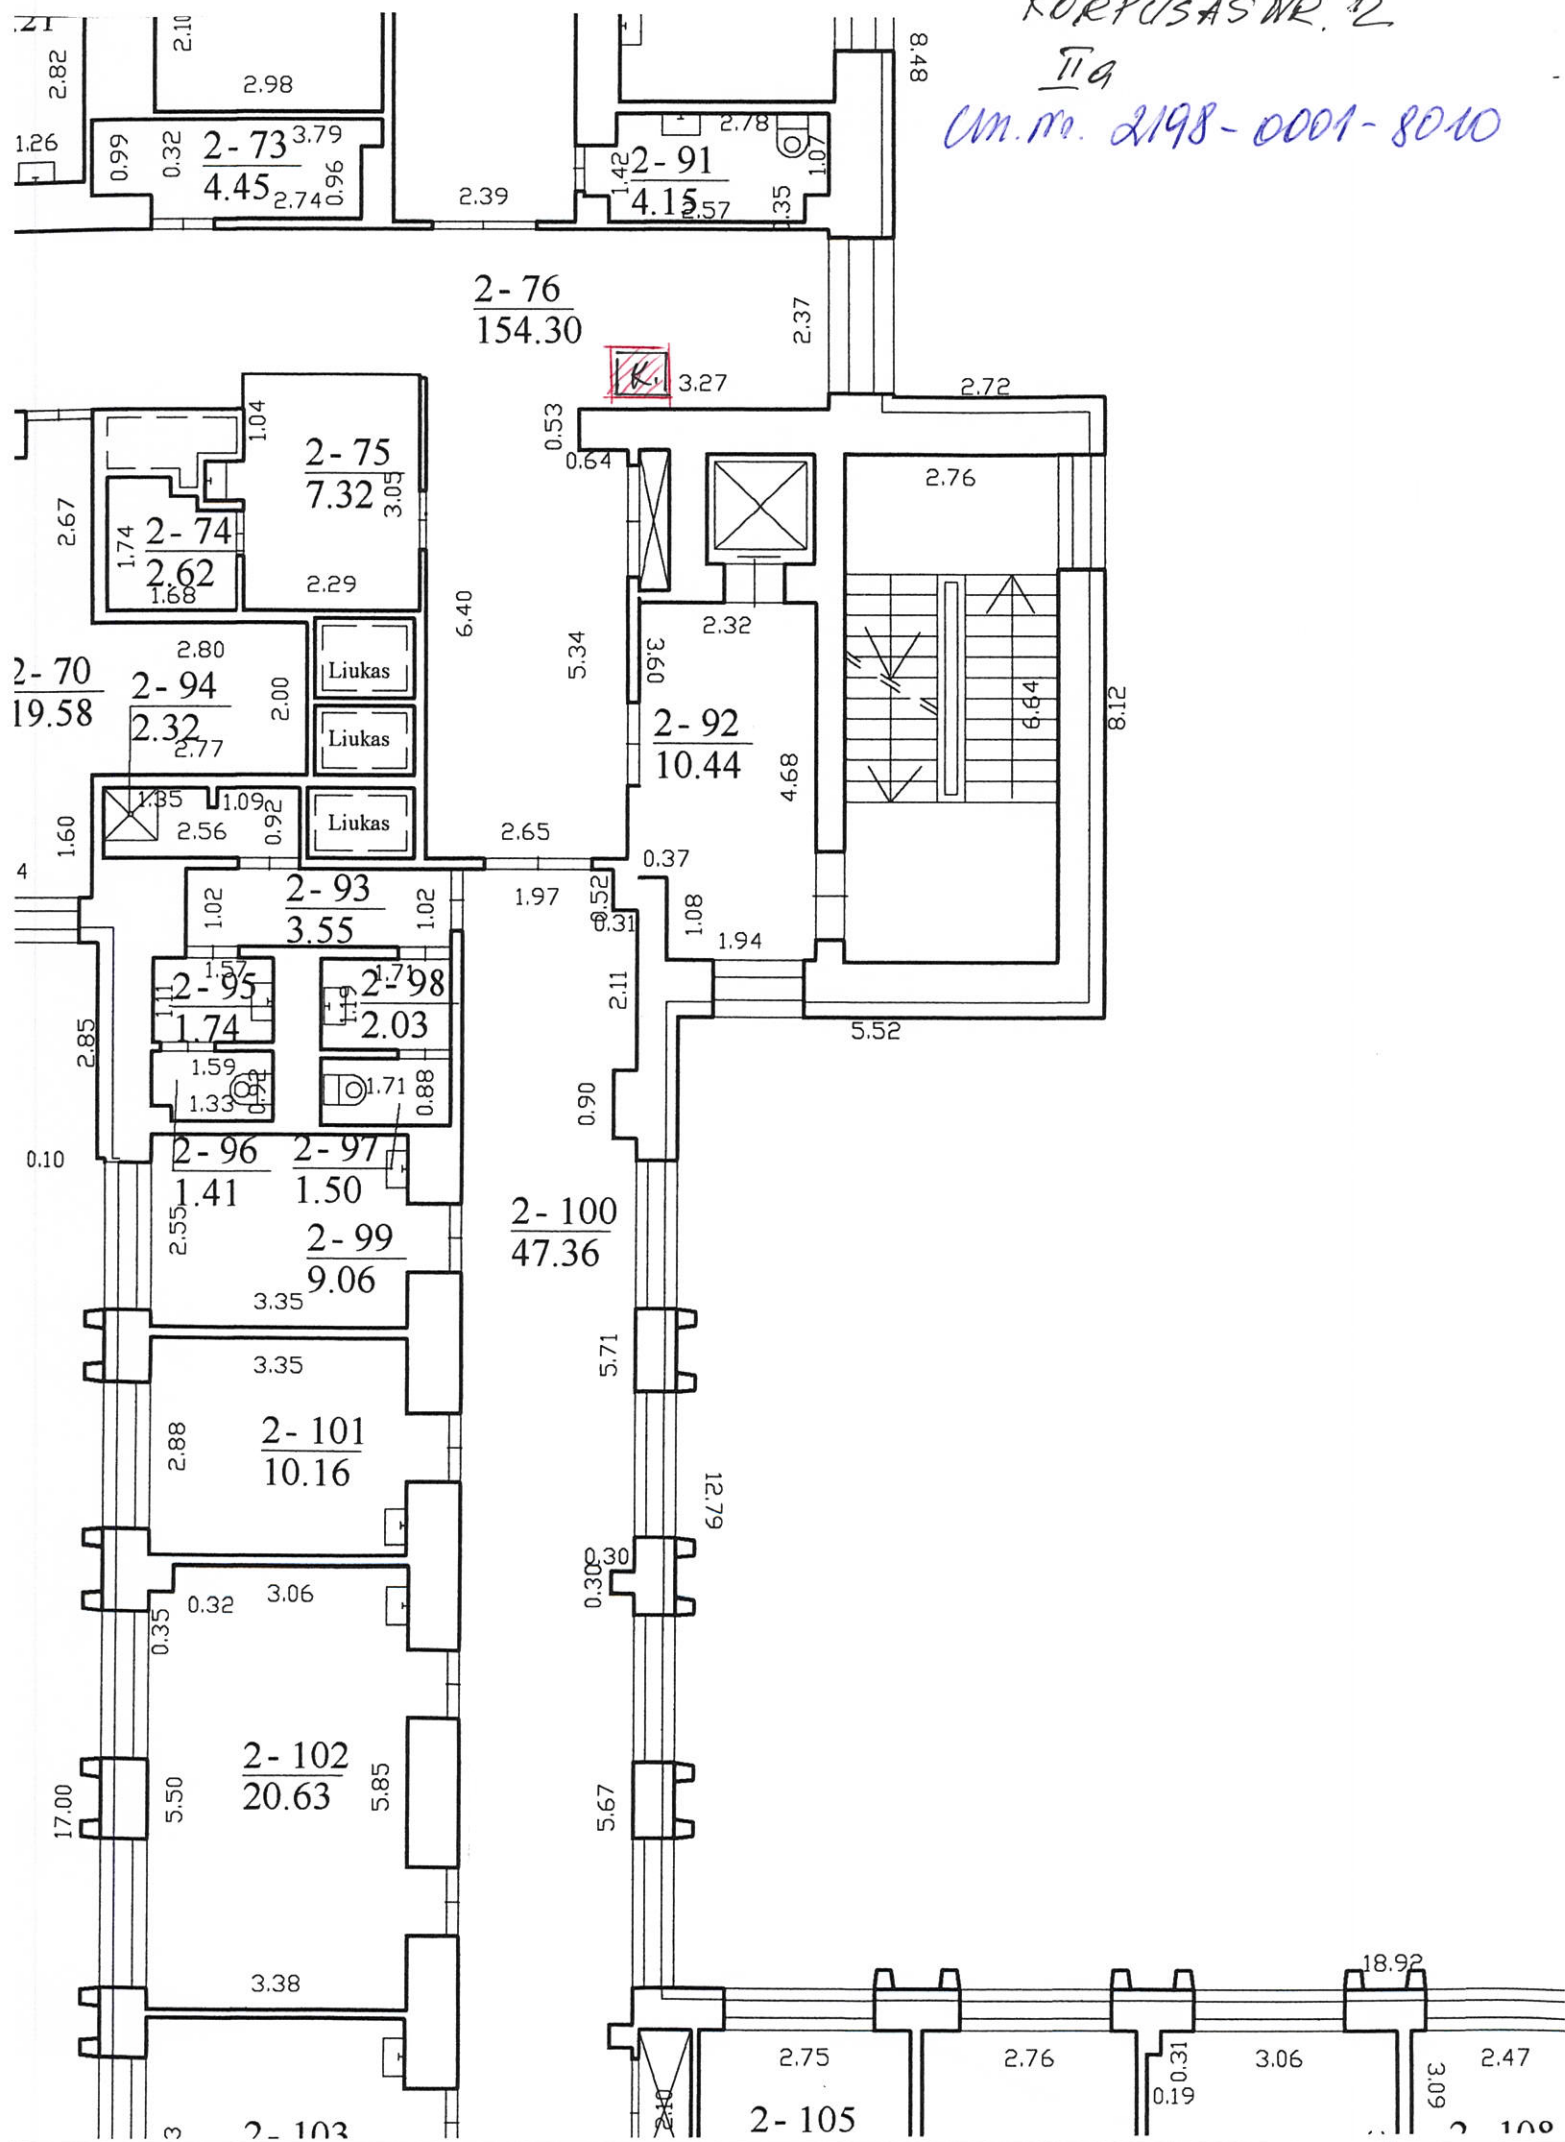

KORPUSAS Nr. 2
IV a km.m. 2198-0001-8010

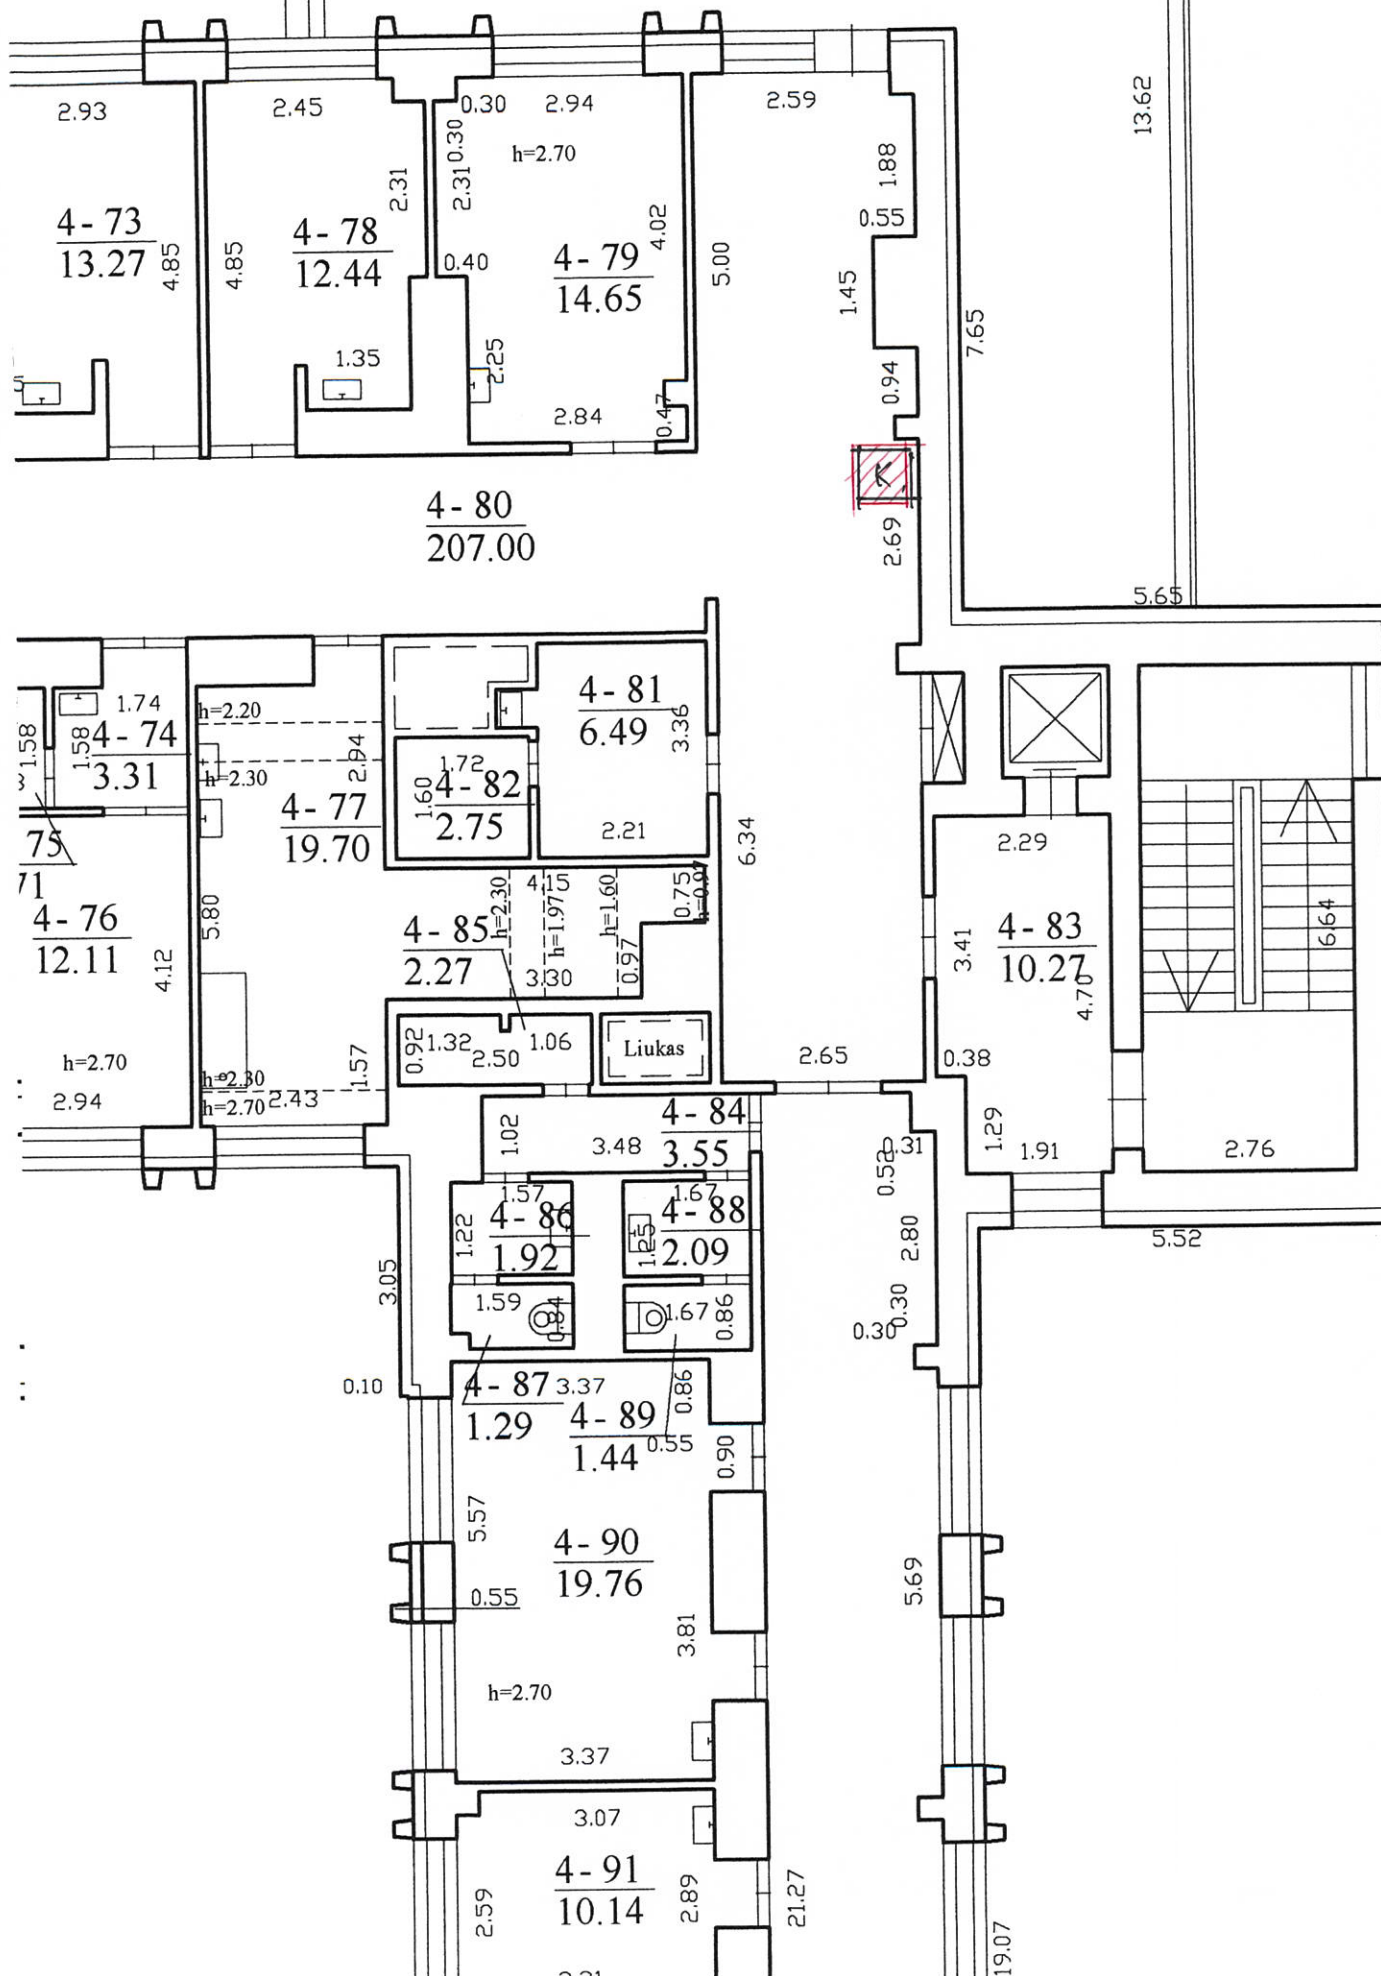

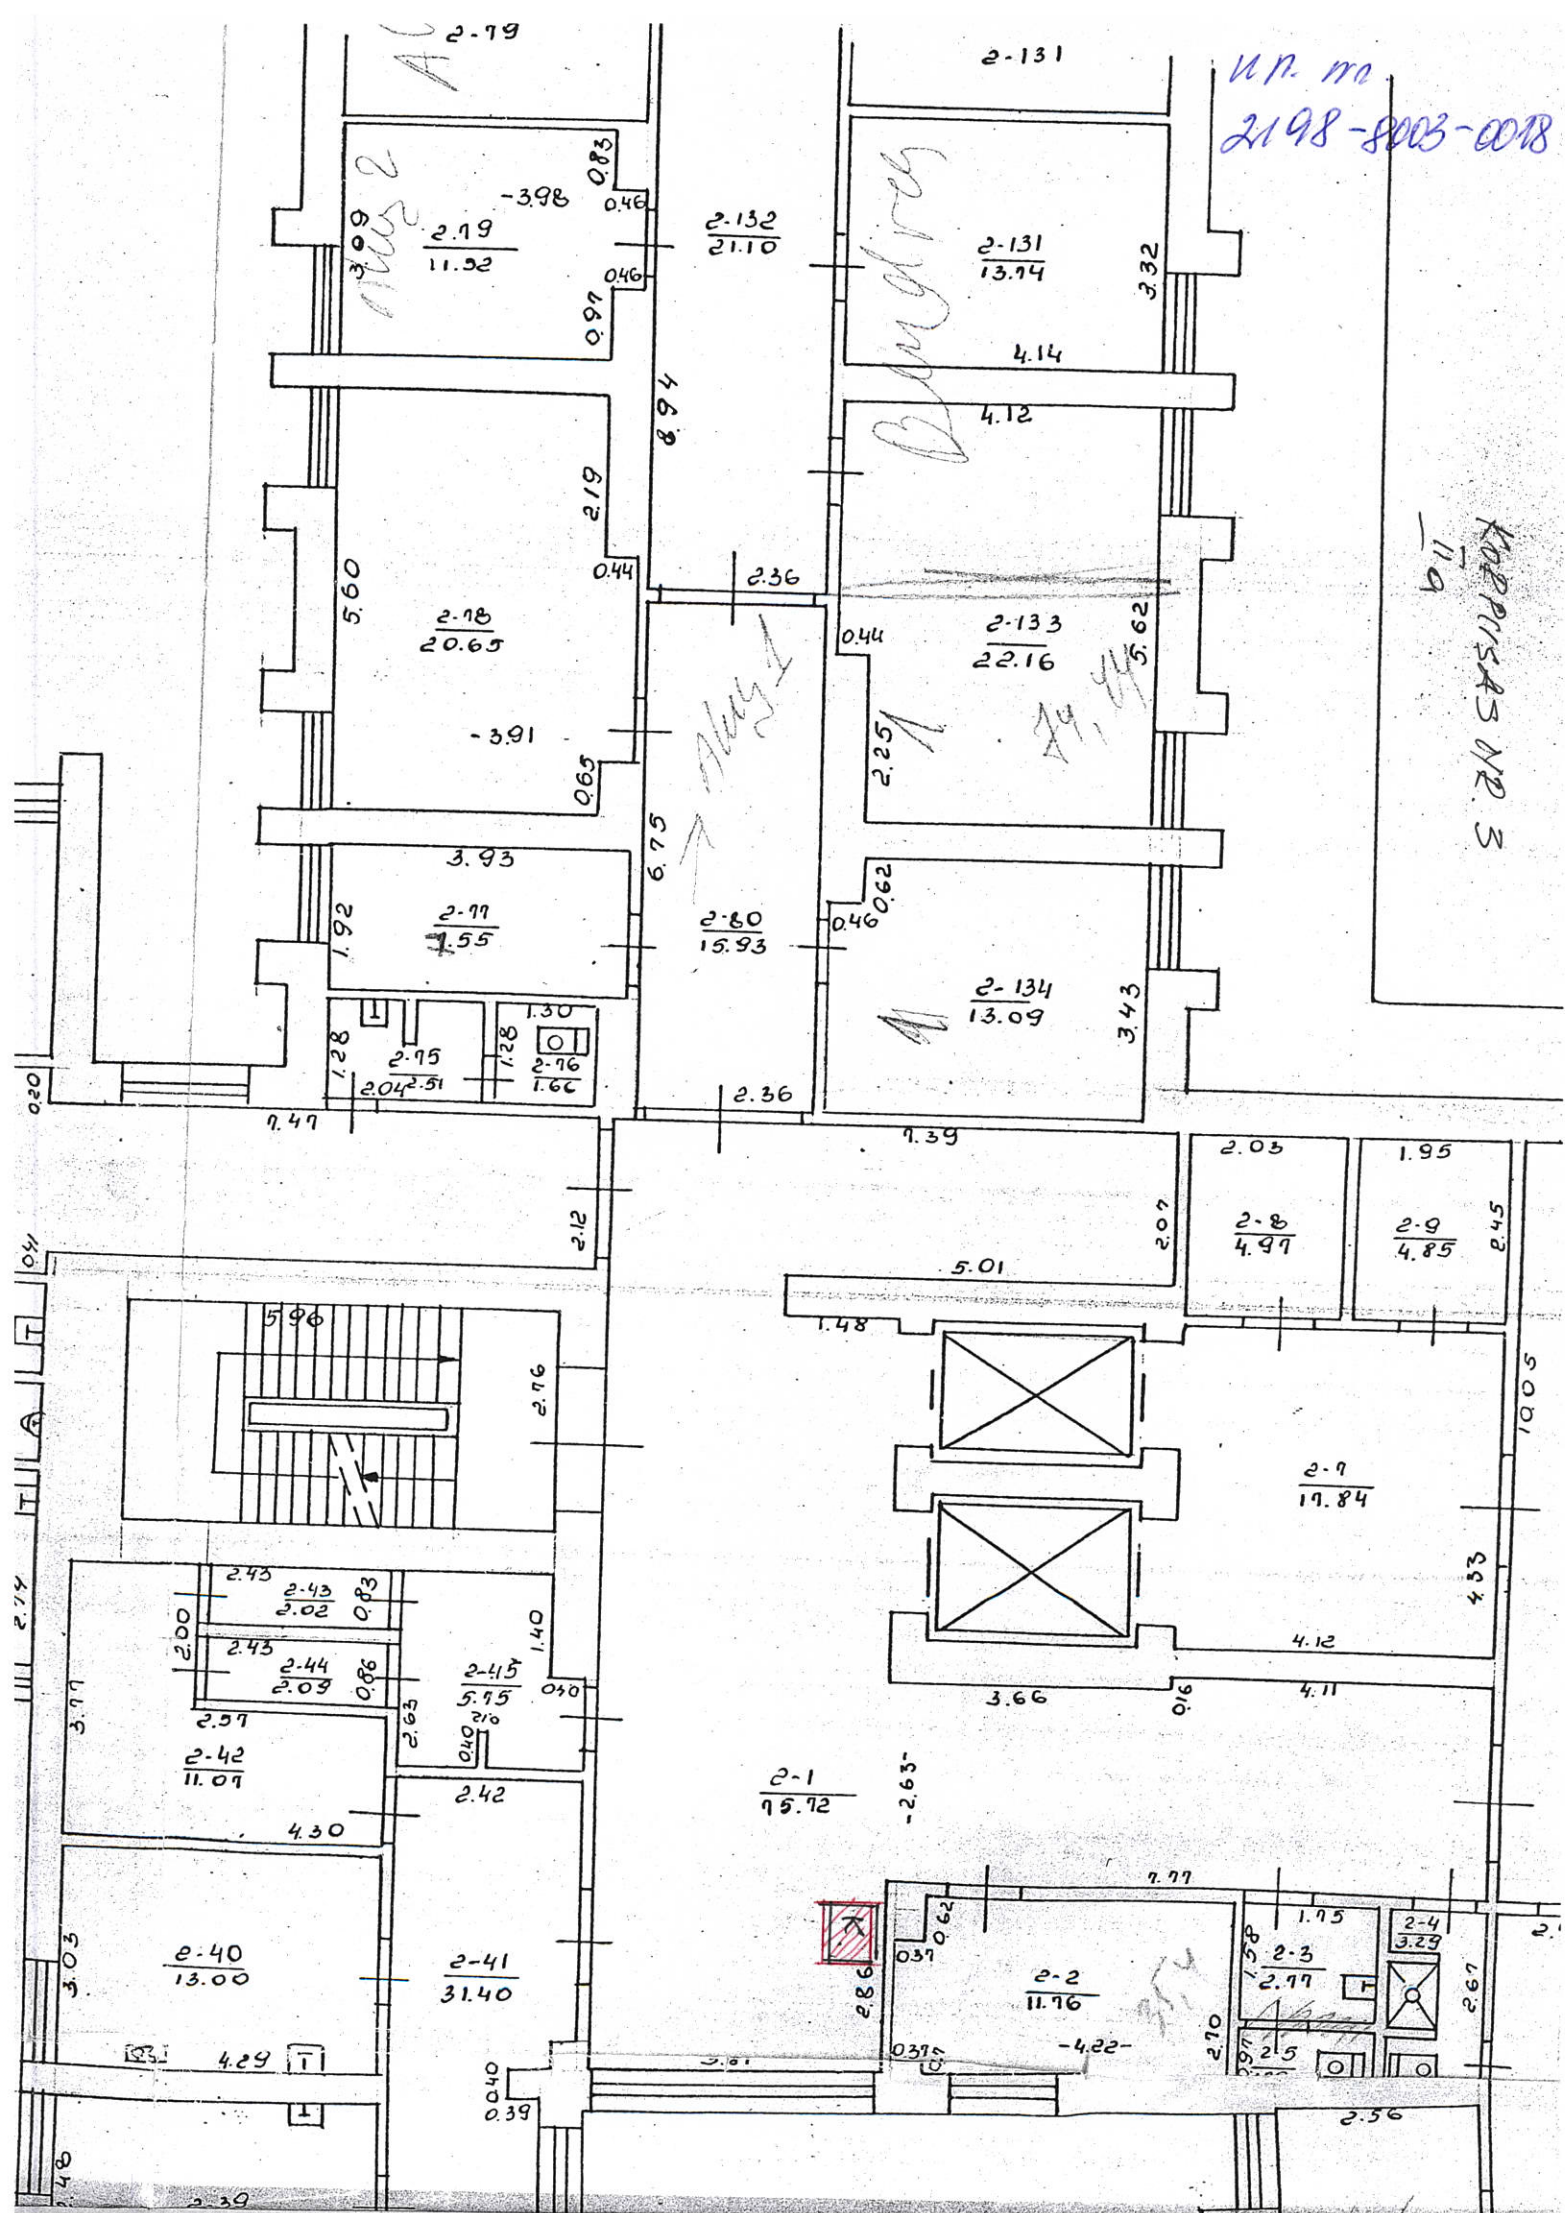

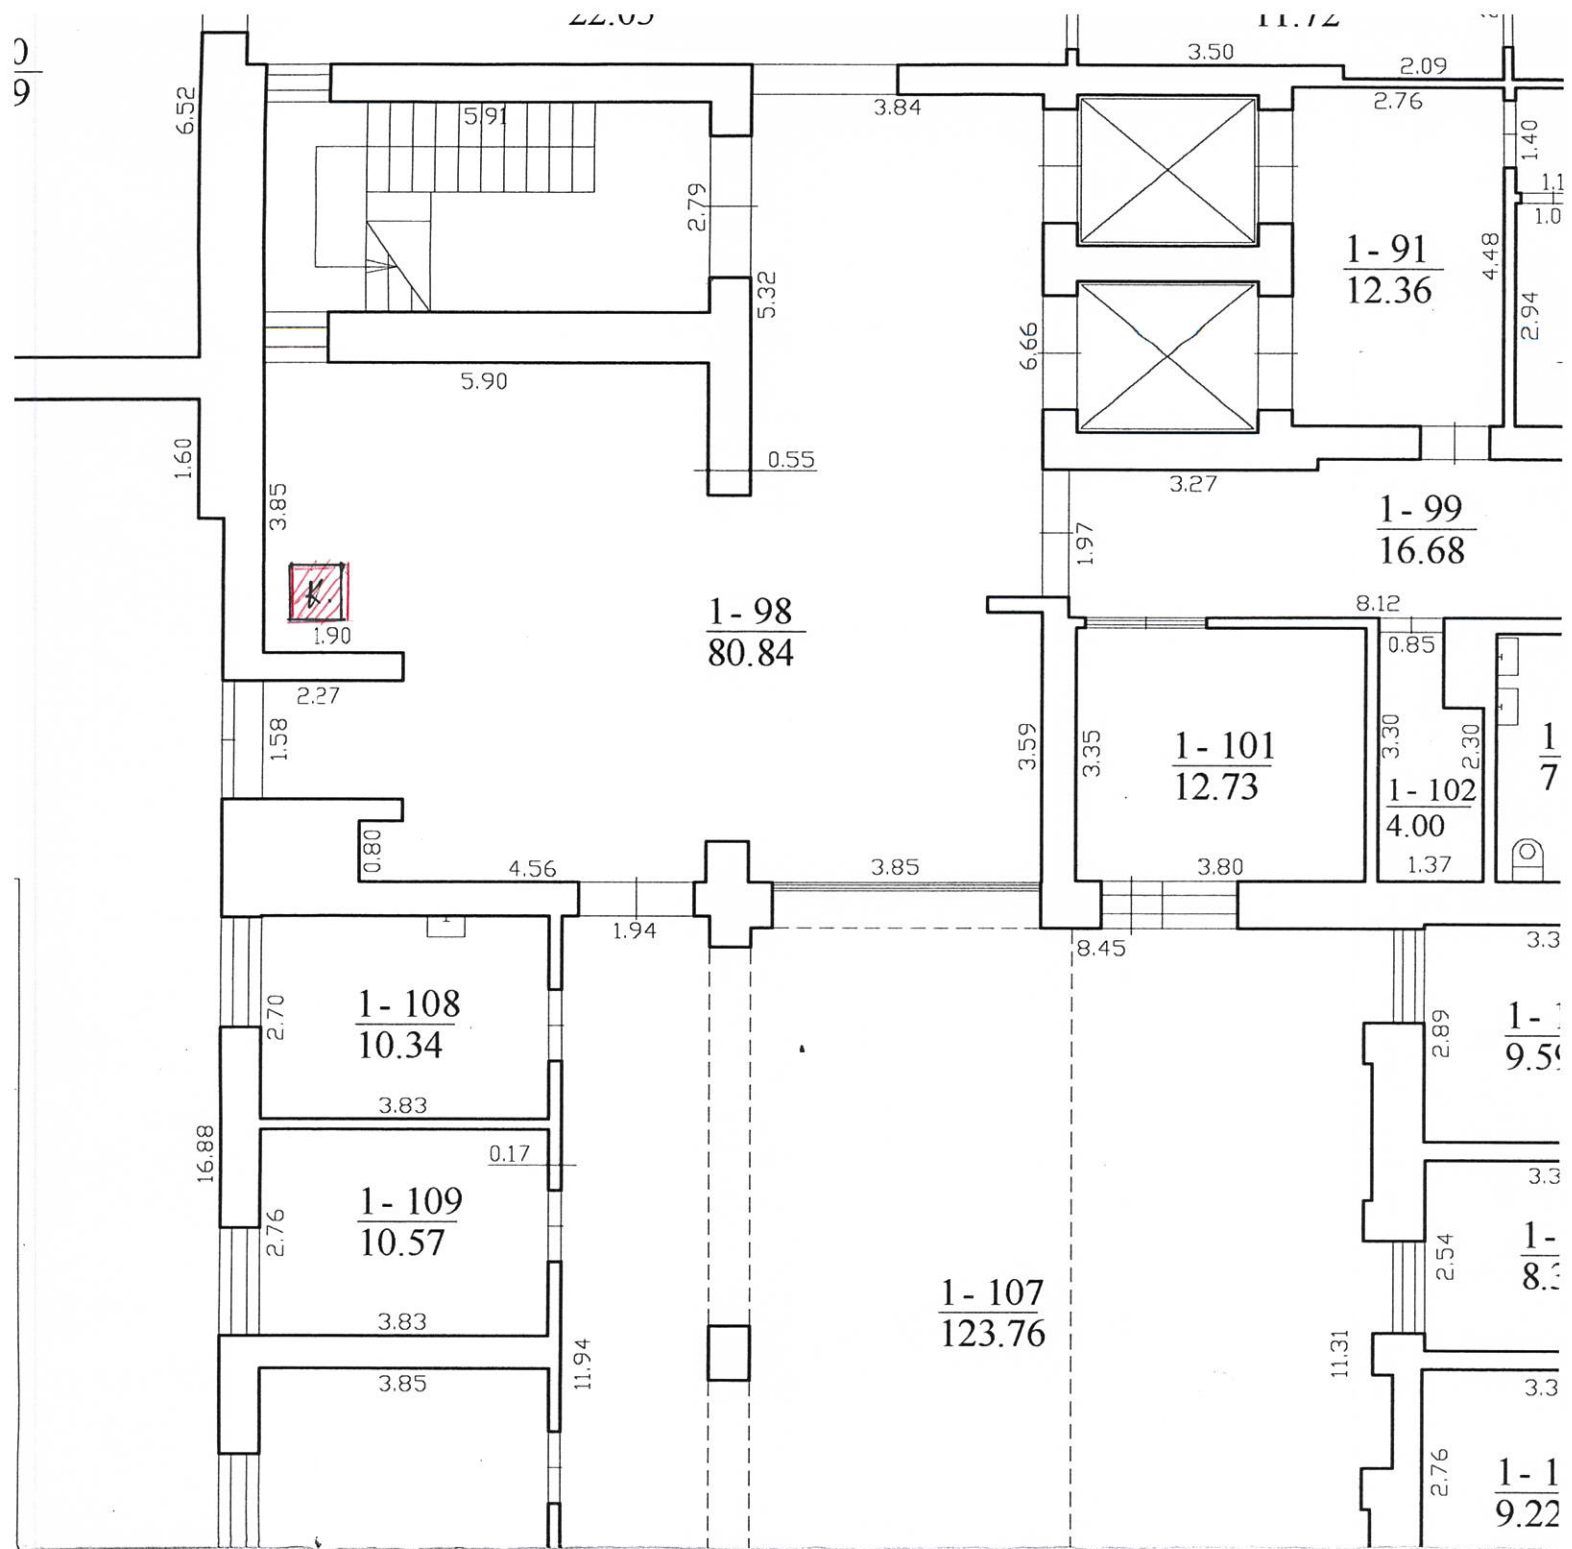

KORPUSAS NR. 3
 1a.
 un. m. 2098-8003-0018