



KLAIPĖDOS MIESTO SAVIVALDYBĖS TARYBA

SPRENDIMAS

DĖL ŽEMĖS SKLYPU NR. 237-1 IR 268-3 (KADASTRO NR. 2101/0039:565 IR 2101/0039:418)
BUVUSIAME TAURALAUKIO KAIME DETALIOJO PLANO PATVIRTINIMO

2006 m. lapkričio 30 d. Nr. T2-351
Klaipėda

Vadovaudamasi Lietuvos Respublikos vienos savivaldgos įstatymo (Žin., 1994, Nr. 55-1049; 2000, Nr. 91-2832; 2001, Nr. 85-2969; 2001, Nr. 110-3984; 2002, Nr. 33-1256; 2002, Nr. 43-1604; 2002, Nr. 103-4605; 2002, Nr. 112-4976; 2003, Nr. 17-704; 2003, Nr. 28-1124; 2003, Nr. 73-3357; 2003, Nr. 104-4636; 2004, Nr. 134-4839; 2005, Nr. 57-1941) 17 straipsnio 1 dalies 30 ir 49 punktais, Lietuvos Respublikos teritorijų planavimo įstatymo (Žin., 1995, Nr. 107-2391; 2004, Nr. 21-617; 2006, Nr. 66-2429) 26 straipsnio 4 ir 8 dalimis, Lietuvos Respublikos Vyriausybės 1996 m. lapkričio 27 d. nutarimu Nr. 1395 patvirtintų Numerių pastatams, patalpoms ir butams suteikimo, keitimo ir apskaitos taisyklių (Žin., 1996, Nr. 116-2723; 2003, Nr. 95-4292; 2004, Nr. 93-3415) 14.1 punktu bei atsižvelgdama į Klaipėdos apskrities viršininko administracijos teritorijų planavimo dokumento 2006 m. spalio 19 d. patikrinimo aktą Nr. PL-387, Klaipėdos miesto savivaldybės taryba n u s p r e n d ž i a:

1. Pritarti žemės sklypų Nr. 237-1 ir 268-3 (kadastro Nr. 2101/0039:565 ir 2101/0039:418) buvusiam Tauralaukio kaime pagrindinės tikslinės žemės naudojimo paskirties keitimui iš žemės ūkio į kitos paskirties žemę, gyvenamają teritoriją, mažaaukščių 1–2 butų sublokuotų gyvenamujų namų statybai.

2. Patvirtinti žemės sklypų Nr. 237-1 ir 268-3 (kadastro Nr. 2101/0039:565 ir 2101/0039:418) buvusiam Tauralaukio kaime detalujį planą (pridedamas pagrindinis brėžinys).


3. Nustatyti, kad detalusis planas bus įgyvendinamas etapais pagal sprendiniuose nustatyta eiliškumą.

4. Suteikti naujai suformuotiems sklypams adresus:
sklypui Nr. 1 – Vėjo g. 81 (X 6183925, Y 322045);
sklypui Nr. 2 – Vėjo g. 79 (X 6183935, Y 322035);
sklypui Nr. 3 – Vėjo g. 77 (X 6183941, Y 322023);
sklypui Nr. 4 – Vėjo g. 75 (X 6183947, Y 322011);
sklypui Nr. 5 – Vėjo g. 73 (X 6183953, Y 321998);
sklypui Nr. 6 – Vėjo g. 71 (X 6183957, Y 321985);
sklypui Nr. 7 – Vėjo g. 69 (X 6183962, Y 321971);
sklypui Nr. 8 – Vėjo g. 61 (X 6184006, Y 321987);
sklypui Nr. 9 – Vėjo g. 63 (X 6184000, Y 322000);
sklypui Nr. 10 – Vėjo g. 65 (X 6183994, Y 322012);
sklypui Nr. 11 – Vėjo g. 67 (X 6183985, Y 322030);
sklypui Nr. 12 – Vėjo g. 67A (X 6183969, Y 322068);
sklypui Nr. 13 – Vėjo g. 69A (X 6183975, Y 320001).

5. Nustatyti, kad patvirtintas detalusis planas įsigalioja kitą dieną po to, kai šis sprendimas paskelbiamas vietinėje spaudoje.



Rimantas Taraškevičius

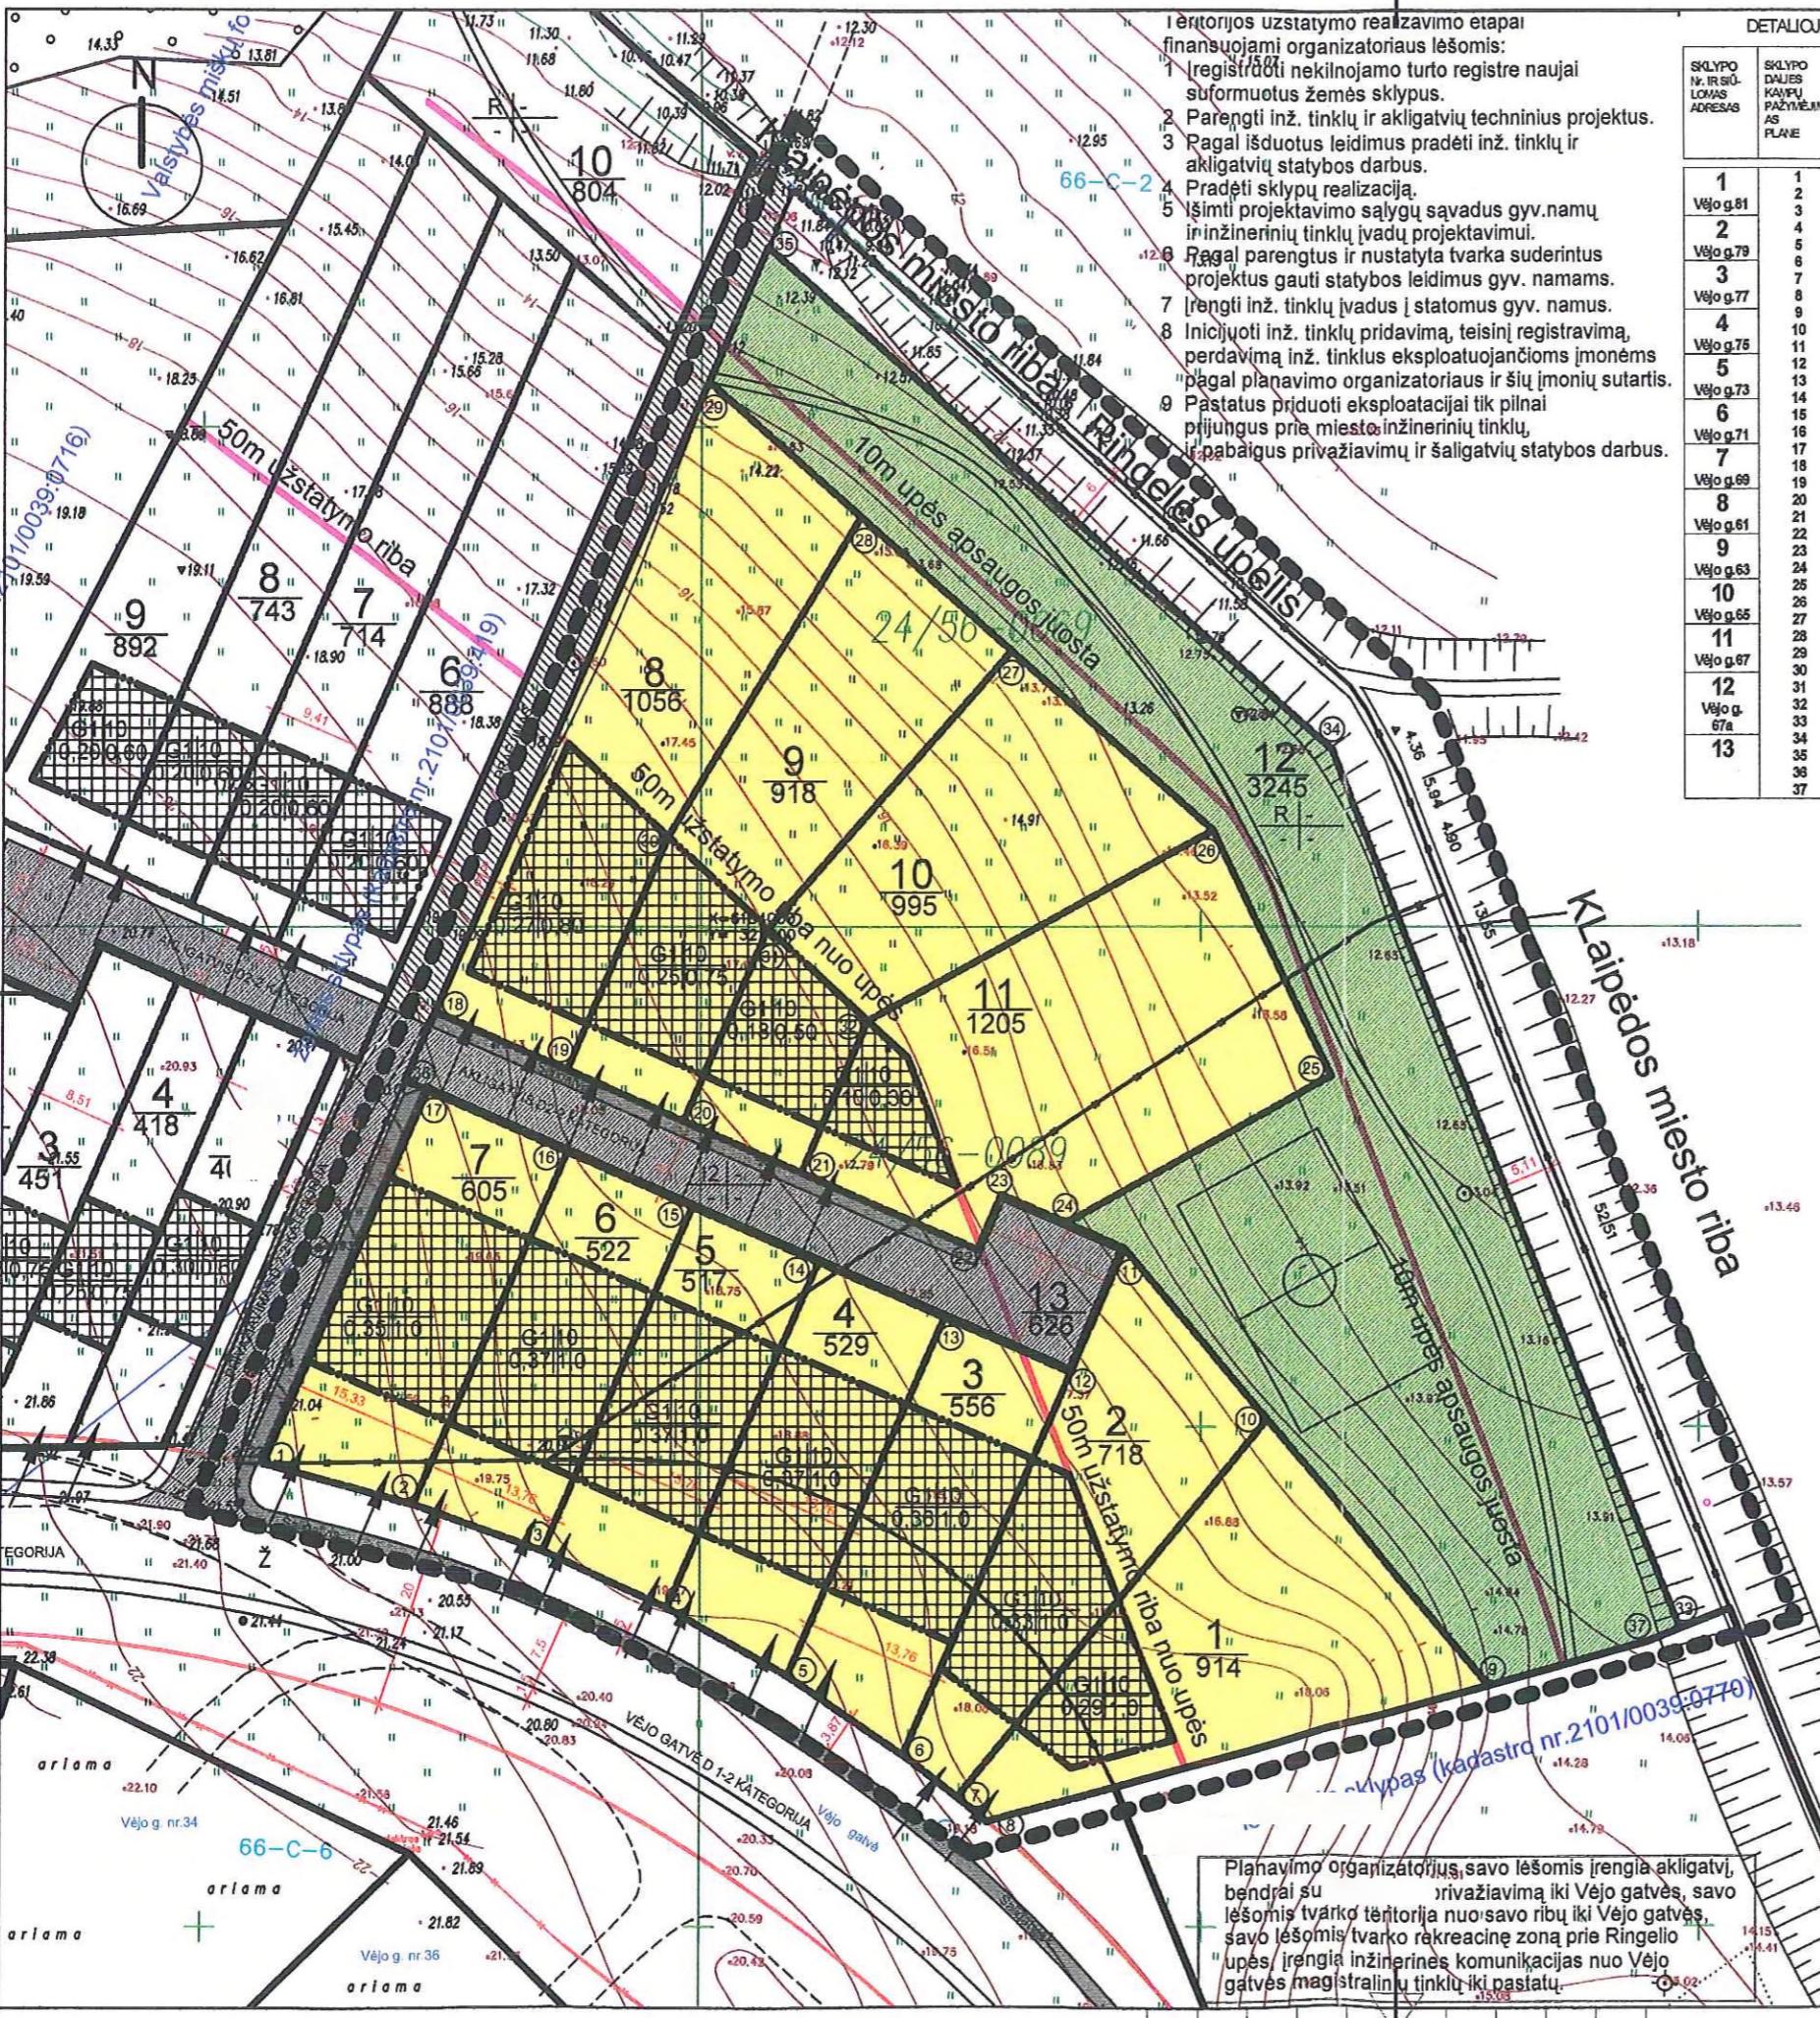

SKLYPO NR. IR SIU-LOMAS ADRESAS	SKLYPO DALES KAMPUS PAŽYVĒJIMAS PLANE	SKLYPU KAMPUS KOORDINATĖS	SKLYPO PLOTAS m ²	PRIVALOMI REIKALAVIMAI	KITI REIKALAVIMAI						
					X	Y	STATINIU ALTITUOS BŪDAS (m)	UŽSTATYMO INTENSIIVUMAS	STATINIO ALTITUOS IR ŽEMĖS PAVIRŠIAUS M	STATINIO ALTITUOS IR KARINCIOS M	PARKAVIMŲ APRIBOJAMAS INTENSIIVUMAS
1 Vėjo g. 81	1	6183946,35	321958,22	914	G1	2M	0,29	1,00	-	10	-
2 Vėjo g. 79	2	6183942,28	321971,15								
3	3	6183937,54	321984,14								
4	4	6183931,92	321998,66								
5	5	6183925,12	322008,70								
6	6	6183917,20	322020,28								
7	7	6183912,98	322025,98								
8	8	6183910,49	322028,61								
9	9	6183924,14	322078,87								
10	10	6183950,75	322056,64								
11	11	6183967,84	322042,37								
12	12	6183955,47	322036,97								
13	13	6183960,88	322024,38								
14	14	6183966,48	322011,75								
15	15	6183971,99	321999,14								
16	16	6183977,50	321988,53								
17	17	6183983,62	321972,50								
18	18	6183991,50	321973,21								
19	19	6183985,69	321988,50								
20	20	6183980,55	321998,26								
21	21	6183975,41	322010,03								
22	22	6183967,74	322027,69								
23	23	6183973,25	322029,99								
24	24	6183970,39	322036,55								
25	25	6183985,07	322063,06								
26	26	6184009,84	322051,23								
27	27	6184027,61	322030,99								
28	28	6184041,00	322015,92								
29	29	6184045,51	322000,72								
30	30	6184009,37	321998,67								
31	31	6183999,80	322006,67								
32	32	6183990,61	322016,67								
33	33	6183929,78	322098,07								
34	34	6184017,78	322063,12								
35	35	6184038,00	322006,61								
36	36	6183984,62	321970,21								
37	37	6183928,45	322094,76								

SUTARTINIAI ŽENKLAI:

- Detalojo plano galiojimo riba
- Statybos linija
- Statybos riba
- Esimų sklypų ribos
- Projektuojamų sklypų ribos
- Naikinamos sklypų ribos

Užstatyti leidžiamos teritorijos
Servituto ribos (zona)
Ivažiavimai į sklypus
Apsauginių zonų ribos
Gatvės raudonosios linijos

G1 Vieno - dviejų butų gyvenamųjų namų statybos teritorija
R Rekreacinių paskirties teritorija
I2 Susisiekimo ir inžinerinių tinklų koridorius teritorija

Žemės sklypo Nr.
Žemės sklypo plotas m²

PRIVALOMI TERITORIJOS TVARKIMO IR NAUDOJIMO REIKALAVIMAI:

- žemės sklypo naudojimo būdas - G1 gyvenamoji teritorija, mažaaukštis, 1-2 butų gyvenamujų namų statybai
- maksimalus pastatų aukštis metras
- maksimalus sklypo užstatymo tankumas pastatais užstatymo ploto santykis su žemės sklypo plotu.
- maksimalus užstatymo intensyvumas - pastatų antžeminių dalies palaidų bendro ploto santykis su žemės sklypo plotu.

Atestato Nr. R. Valiukonio projektavimo firma
TOPOLIŲ 14, KLAIPĖDA, TEL. 4777777

Žemės sklypu Nr. 237-1 ir 268-3 buvusiame Tauralaukio kalme detalius planas

2333 PROJ. VAD. R. Valiukonis 2006-08
345 ARCH. R. Valiukonis 2006-08

PAGRINDINIS BRĖZINYS M:500
18204 Lapis Lapas

Planavimo organizatorius

Laida O
1 1

Plahavimo organizatorius, savo lešomis įrengia akligatių, bendrai su
irvažiavimui į sklypus, savo lešomis tvarko teritorija nuo savo ribų iki Vejo gatvės,
savo lešomis tvarko rekreacinių zonų prie Ringelio
upės, įrengia inžinerines komunikacijas nuo Vejo
gatvės magistralinių tinklų iki pastatų.