SUTARTINIAI ŽYMĖJIMAI:

- Preliminari sklypo linija
- Projektuojama kelio danga iš skaldos
- Projektuojama aikštelės danga iš g/b plokščių
- Projektuojami gabionai
- Lauko šviestuvai su saulės baterijomis

0	2021-06	Projektiniai pasiūlymai	
LAIDA	IŠLEIDIMO DATA	LAIDOS STATUSAS. KEITIMO PRIEŽASTIS (JEI TAIKOMA)	
KVAL. PATV. DOK. NR.	SRP	Statinio projekto pavadinimas: Aikštelės ir privažiavimo prie jūros Girulių paplūdimyje pritaikymo žvejų poreikiams projektas	
39132	PV Valentas Butkus		
	Inž. Matas Lebedžinskas	Dokumento pavadinimas: Dangų planas M 1:500	Laida: 0
LT	Statytojas ir (arba) užsakovas: Klaipėdos miesto savivaldybė	Dokumento žymuo: P21-029-PP-DP	Lapas: 1; Lapų: 1

SUTARTINIAI ŽYMĖJIMAI

- Esamas žemės paviršius
- Projektuojamas paviršius

0	2021-06	Projektiniai pasiūlymai			
LAIDA	IŠLEIDIMO DATA	LAIDOS STATUSAS. KEITIMO PRIEŽASTIS (JEI TAIKOMA)			
KVAL. PATV. DOK. NR.	SRP	Statinio projekto pavadinimas: Aikštelės ir privažiavimo prie jūros Girulių paplūdimyje pritaikymo žvejų poreikiams projektas			
39132	PV	Valentas Butkus			
	Inž.	Matas Lebedžinskas	Dokumento pavadinimas: Išilginis profilis Mv 1:100, Mh 1:500		Laida: 0
LT	Statytojas ir (arba) užsakovas: Klaipėdos miesto savivaldybė		Dokumento žymuo: P21-029-PP-IP	Lapas: 1	Lapų: 1

Išilginis aikštelės pjūvis

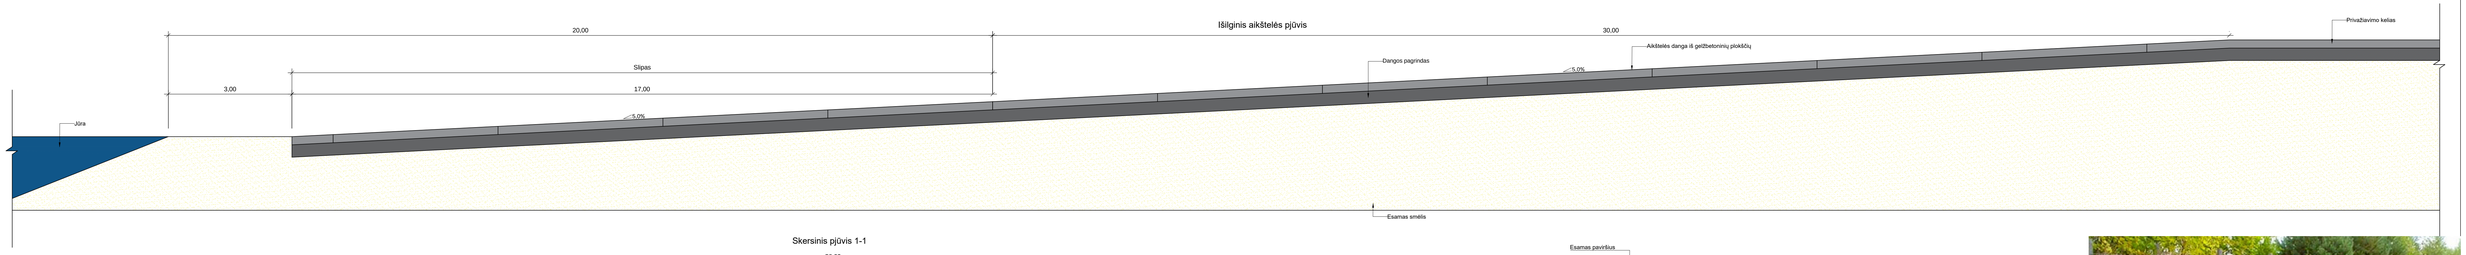

Skersinis pjūvis 1-1

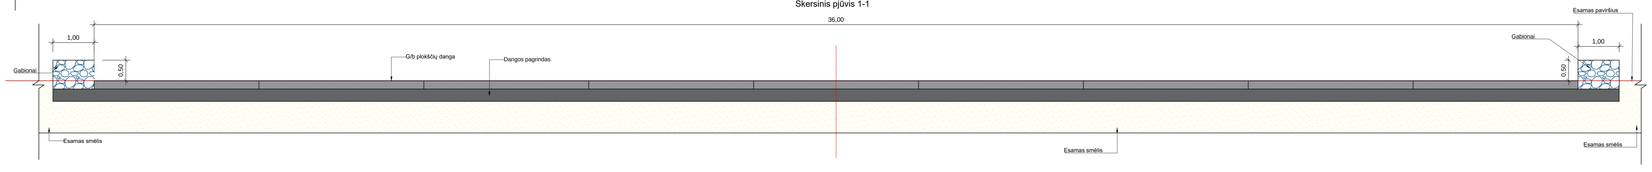

Skersinis pjūvis 2-2

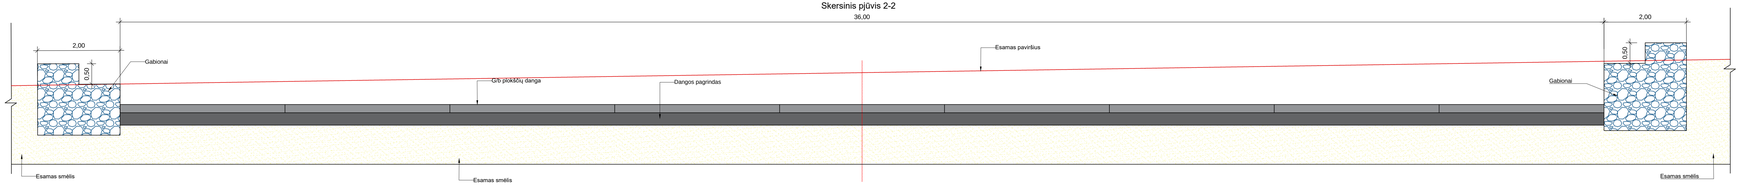

0	2021-06	Projektiniai pasiūlymai	
LAIDA	IŠLEIDIMO DATA	LAIDOS STATUSAS. KEITIMO PRIEŽASTIS (JEI TAIKOMA)	
KVAL. PATV. DOK. NR.	SRP	Statinio projekto pavadinimas: Aikštelės ir privažiavimo prie jūros Girulių paplūdimyje pritaikymo žvejų poreikiams projektas	
39132	PV	Valentas Butkus	
	Inž.	Matas Lebedžinskas	
LT	Statytojas ir (arba) užsakovas: Klaipėdos miesto savivaldybė	Dokumento pavadinimas: Skersiniai profiliai M 1:50	Laida: 0
		Dokumento žymuo: P21-029-PP-SP	Lapas: 1 / Lapų: 1