

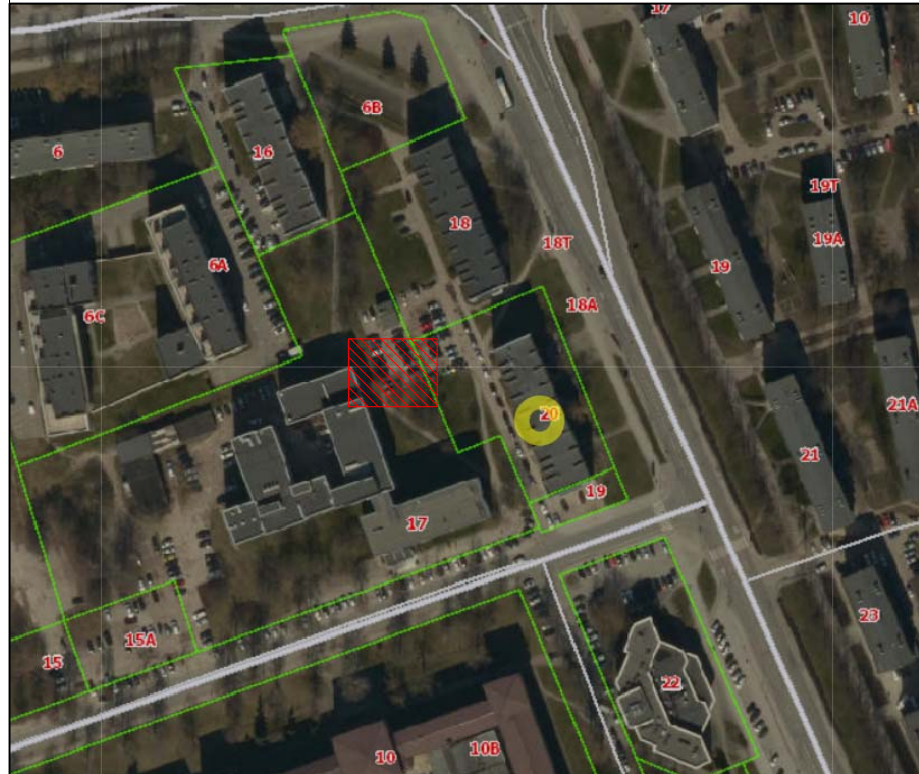


Situacijos schema

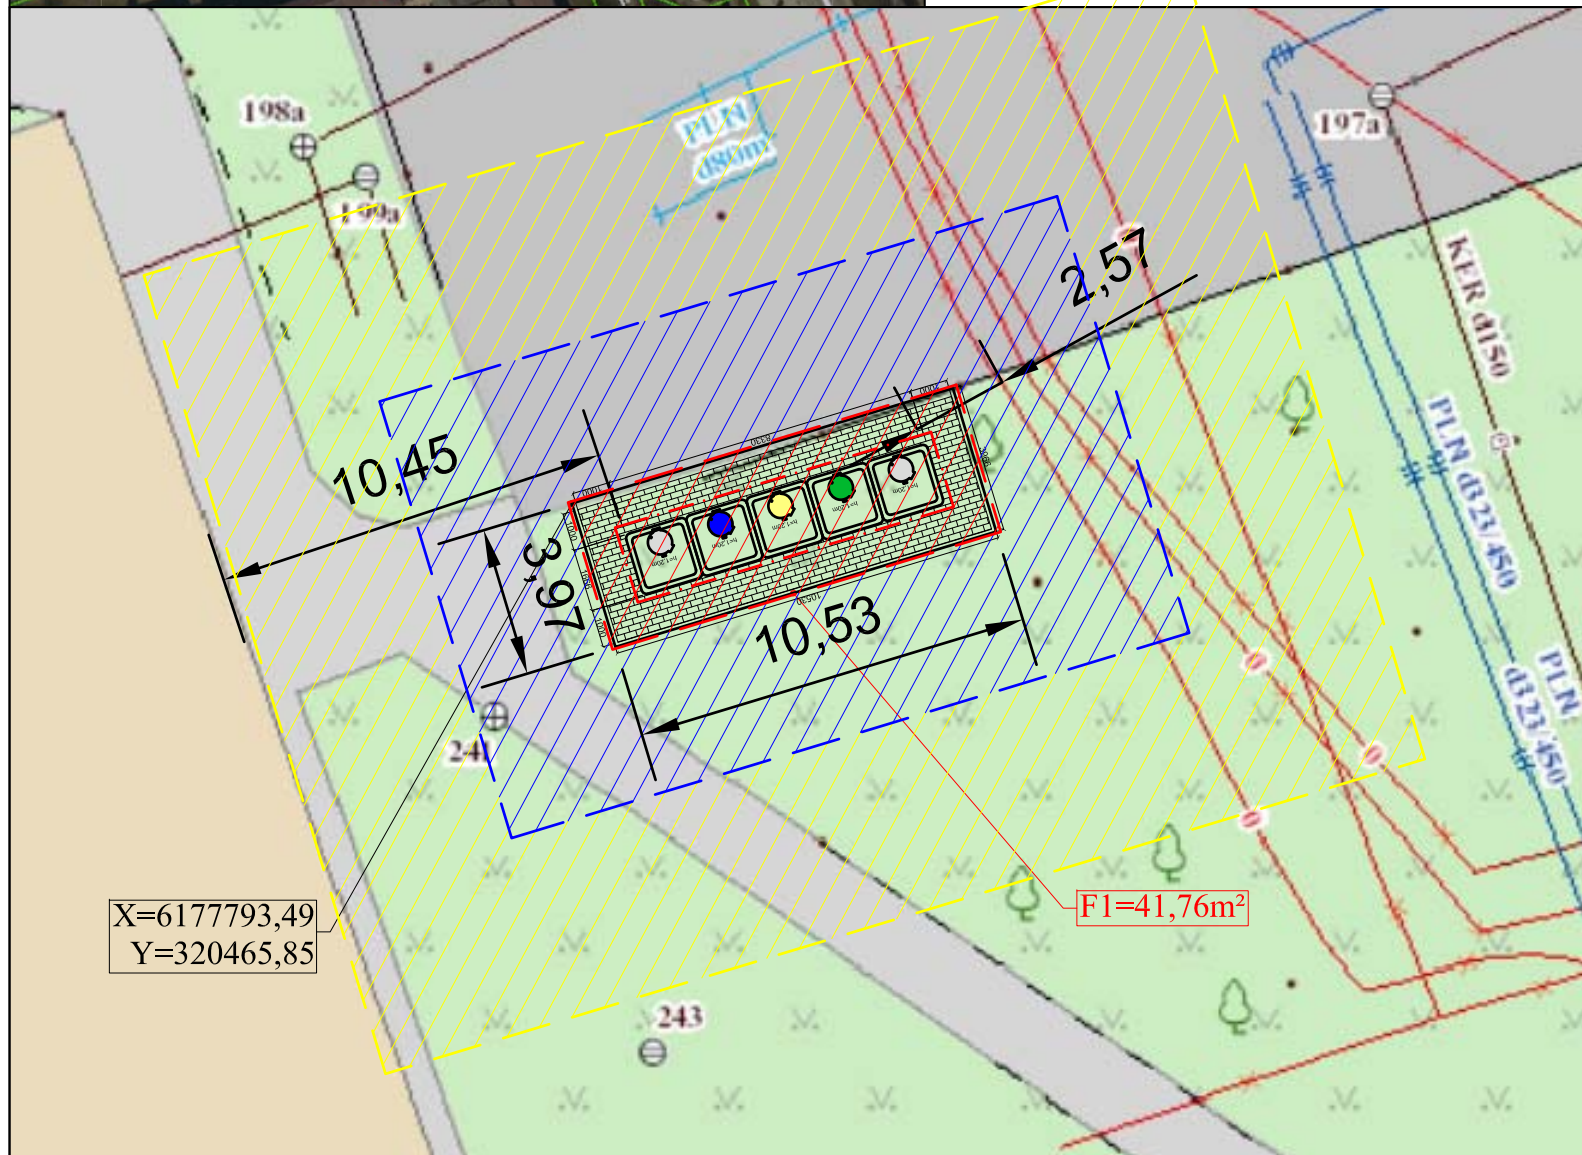

Nr.: 77. Buitinių atliekų konteinerių aikštelės schema Nr.: 3., Taikos pr. 20, Klaipėda.

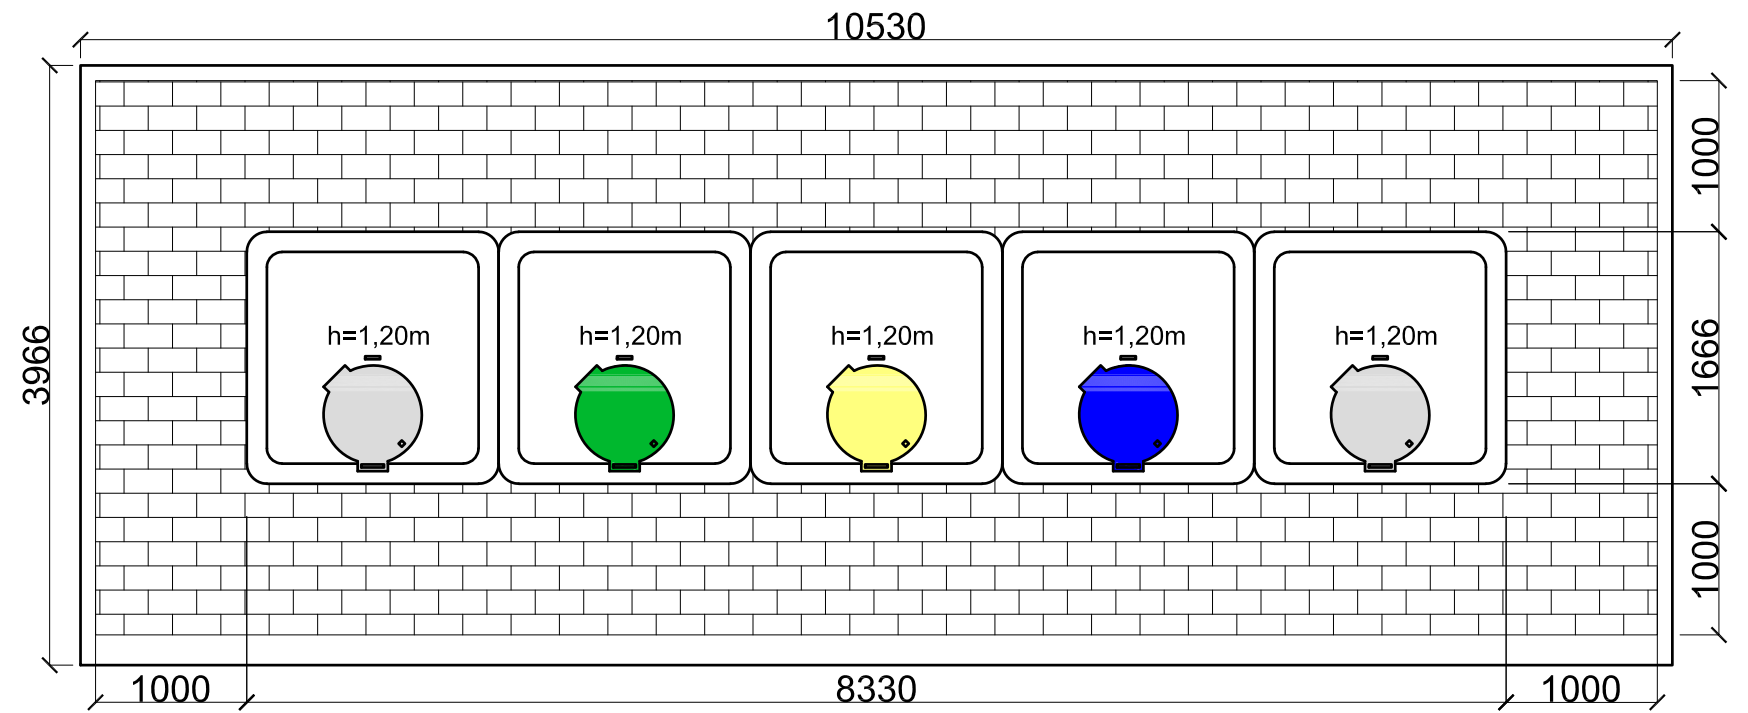

Pusiau požeminių konteinerių aikštelės schema Nr.: 2, M 1:50
 Trinkelių danga- 24,07m²
 Bendras aikštelės plotas- 41,76m²
 Komunalinių atliekų surinkimo konteineriai (2x5m³), plastiko ir metalo surinkimo konteineriai (1x5m³), Poperiaus surinkimo konteineriai (1x5m³), Stiklo surinkimo konteineriai (1x3m³)

SUTARTINIŲ ŽENKLŲ ŽYMĖJIMAS




- TRINKELIŲ DANGA
- KOMUNALINIŲ ATLIEKŲ SURINKIMO KONTEINERIS 5m³
- PLASTIKO IR METALO SURINKIMO KONTEINERIS 5m³
- POPIERIAUS SURINKIMO KONTEINERIS 5m³
- STIKLO SURINKIMO KONTEINERIS 3m³
- 1 METRO APSAUGOS ZONA
- 5 METRŲ APSAUGOS ZONA
- 10 METRŲ APSAUGOS ZONA
- PLANUOJAMO NAUDOTI VALSTYBINĖS ŽEMĖS PLOTO RIBA

Atestato Nr.	UAB "TÜRIS" j.m.k. 133048167			OBJEKTAS: "Pusiau požeminių konteinerių įsigijimas, konteinerių aikštelių projektavimas ir pusiau požeminių konteinerių aikštelių įrengimas. Supaprastintas projektas"			
A257	PV	R.Razulevičienė		2019	BRĖŽINYS: Buitinių atliekų konteinerių aikštelės schema Taikos pr. 20, Klaipėda.	LAIDA 0	
A257	Arch	R.Razulevičienė		2019			
	Arch	M. Krūvelis		2019			
Etapas SPP	STATYTOJAS: UAB "Klaipėdos regiono atliekų tvarkymo centras", Liepų g. 15, Klaipėda			613-2018-TDP-SP-B.77		Lapas 1	Lapų 1

TRINKELIŲ DANGA, 8cm
SMĖLIO IR CEMENTO SLUOKSNIS, 30mm
DOLOMITINĖS SKALDOS SLUOKSNIS, 100mm
ŠALČIUI ATSPARUS SLUOKSNIS, 200mm
PUSIAU POŽEMINIŲ KONTEINERIŲ DUOBĖS DUGNO PAVIRŠIUS ISLYGINAMAS, ĮRENGIAMAS SUTANKINTAS IKI 50mm STORIO ISLYGINAMASIS SLUOKSNIS IŠ SMULKAUS ŽVYRO AR SMĖLIO.

Pusiau požeminių konteinerių aikštelės schema Nr.: 2, M 1:50

TRINKELIŲ DANGA, 8cm
SMĖLIO IR CEMENTO SLUOKSNIS, 30mm
DOLOMITINĖS SKALDOS SLUOKSNIS, 100mm
ŠALČIUI ATSPARUS SLUOKSNIS, 200mm
PUSIAU POŽEMINIŲ KONTEINERIŲ DUOBĖS DUGNO PAVIRŠIUS ISLYGINAMAS, ĮRENGIAMAS SUTANKINTAS IKI 50mm STORIO ISLYGINAMASIS SLUOKSNIS IŠ SMULKAUS ŽVYRO AR SMĖLIO.

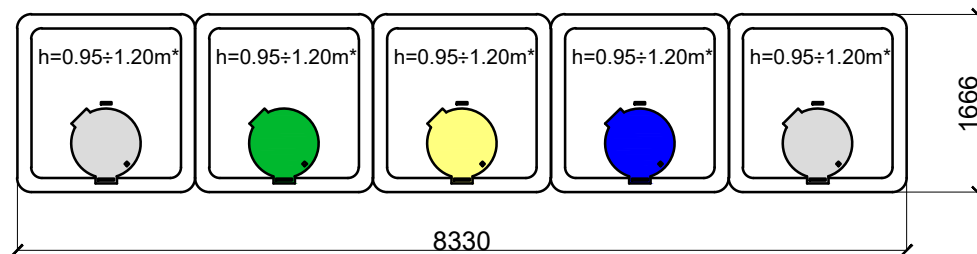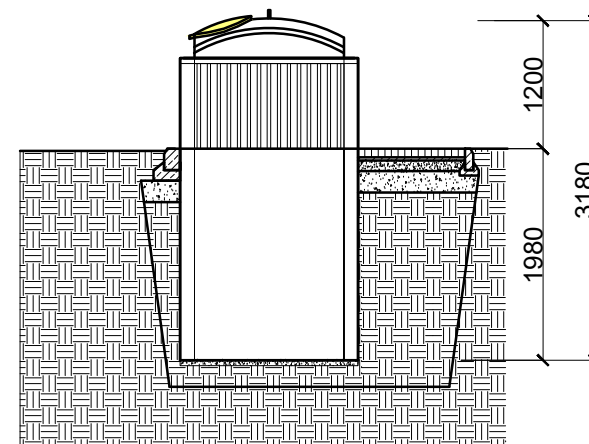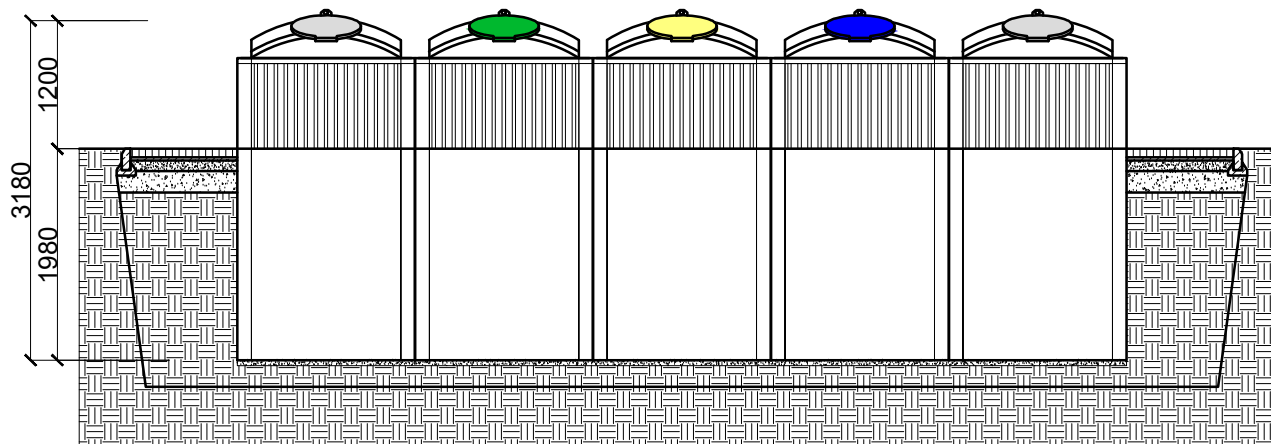

SUTARTINIŲ ŽENKLŲ ŽYMĖJIMAS

- TRINKELIŲ DANGA, 8cm
- BETONAS
- GRUNTAS
- SKALDA 10CM, (FRAKCIJA- 0/32)
- ŠALČIUI ATSPARUS SLUOKSNIS, 20CM
- IŠKASTAS IR ATGAL SUPILAMAS GRUNTAS
- TRINKELIŲ DANGA PJŪVYJE
- KOMUNALINIŲ ATLIEKŲ SURINKIMO KONTEINERIS 2x5m³
- PLASTIKO IR METALO SURINKIMO KONTEINERIS 5m³
- POPIERIAUS SURINKIMO KONTEINERIS 5m³
- STIKLO SURINKIMO KONTEINERIS 3m³

Komunalinių atliekų surinkimo konteineriai (2x5m³),
Plastiko ir metalo surinkimo konteineriai (1x5m³),
Poperiaus surinkimo konteineriai (1x5m³),
Stiklo surinkimo konteineriai (1x3m³)

Atestato Nr.	UAB "TÜRIS" įm.k. 133048167				OBJEKTAS: "Pusiau požeminių konteinerių įsigijimas, konteinerių aikštelių projektavimas ir pusiau požeminių konteinerių aikštelių įrengimas. Supaprastintas projektas"			
A257	PV	R.Razulevičienė		2020	BRĖŽINYS:		LAIDA	
A257	Arch.	R.Razulevičienė		2020	Buitinių atliekų konteinerių aikštelės įrengimo schema ir pjūvis		0	
Etapas SPP	STATYTOJAS: UAB "Klaipėdos regiono atliekų tvarkymo centras", Liepų g. 15, Klaipėda				613-2018-SPP-SA-B.2			
					Lapas	Lapų		
					1	1		