


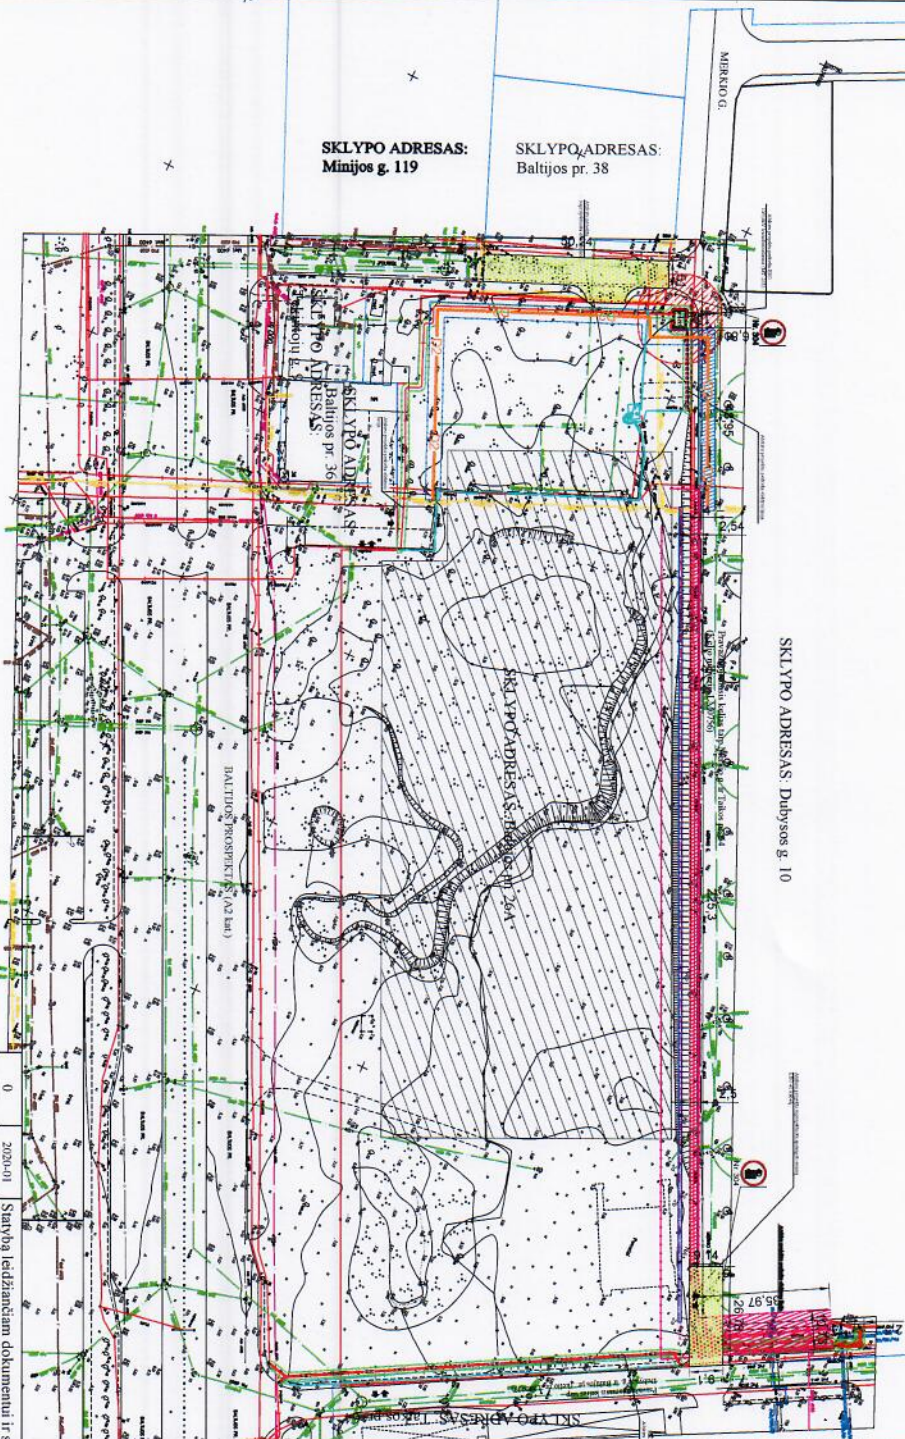

SKLYPO PLANO SCHEMA



EKSPLIKACIJA:	
01	Projektuojama pastatų grupė
02	Projektuojama stovėjimo aikštė

SUTARTINIS PAŽYMĖJIMAS:

- Projektuojamo sklypo riba
- Kaimyninių sklypų ribos
- Baltijos pr. raudonosios linijos, 70-100 m
- Projektuojamas prekybos pastatas
- Projektuojami įvažiavimai/ išvažiuojamieji iš sklypo
- Šilumos tinklų apsaugos zona sklype Dubysos g. 10, viso 979 m²
- Esamų perkeltinųjų elektros linijų apsaugos zona sklype Dubysos g. 10, viso 171 m²
- Transformatorinės MT-223 apsaugos zona sklype Dubysos g. 10, viso 2,88 m²
- Dujų linijos apsaugos zona sklype Dubysos g. 10, viso 206 m²
- Formuojamas kieto servitutas sklype Dubysos g. 10, viso 683 m²
- Projektuojami šilumos tinklai
- Projektuojamas v. s. dujotiekis
- Projektuojami perkeltinųjų elektros tinklai

0	2020-01	Statyba leidžiamam dokumentui ir statybai
LAIKRA	DATA	LAIDOS STATYBAS IR IŠLEIDIMO PRIEŽASTIS
0	PROJEKTO	STATINIO PROJEKTO PAVADINIMAS
0	PROJEKTO	PREKYBOS PASKIRTIES PASTATO BALTIJOS PR. 26A, KLAIPĖDOS M., STATYBOS PROJEKTAS
0	PROJEKTO	STATINIO NUMERIS IR PAVADINIMAS
0	PROJEKTO	1. PREKYBOS CENTRAS
0	PROJEKTO	SKLYPO PLANO SCHEMA
0	PROJEKTO	BRĖŽINIO NUMERIS
0	PROJEKTO	19.02.41-TP-SP - 1000
0	PROJEKTO	LAIKRA
0	PROJEKTO	LAIKRA

