



KLAIPĖDOS MIESTO TARYBA

SPRENDIMAS

DĖL ŽEMĖS SKLYPŲ GEDVILIŠKĖS G.
2, 4, 6 DETALIOJO PLANO PATVIRTINIMO

2000 07 05 Nr. 65

Klaipėda

Vadovaudamasi Lietuvos Respublikos 1995 m. gruodžio 12 d. Teritorijų planavimo įstatymo Nr.I-1120 20 straipsniu, Klaipėdos miesto taryba
n u s p r e n d ž i a :



Patvirtinti žemės sklypų Gedviliškės g. 2, 4, 6 detalų planą (pridedamas pagrindinis brėžinys).



Eugenijus Gentvilas

PATVIRTINTA

Klaipėdos miesto tarybos
2000 07 05 sprendimu Nr.65

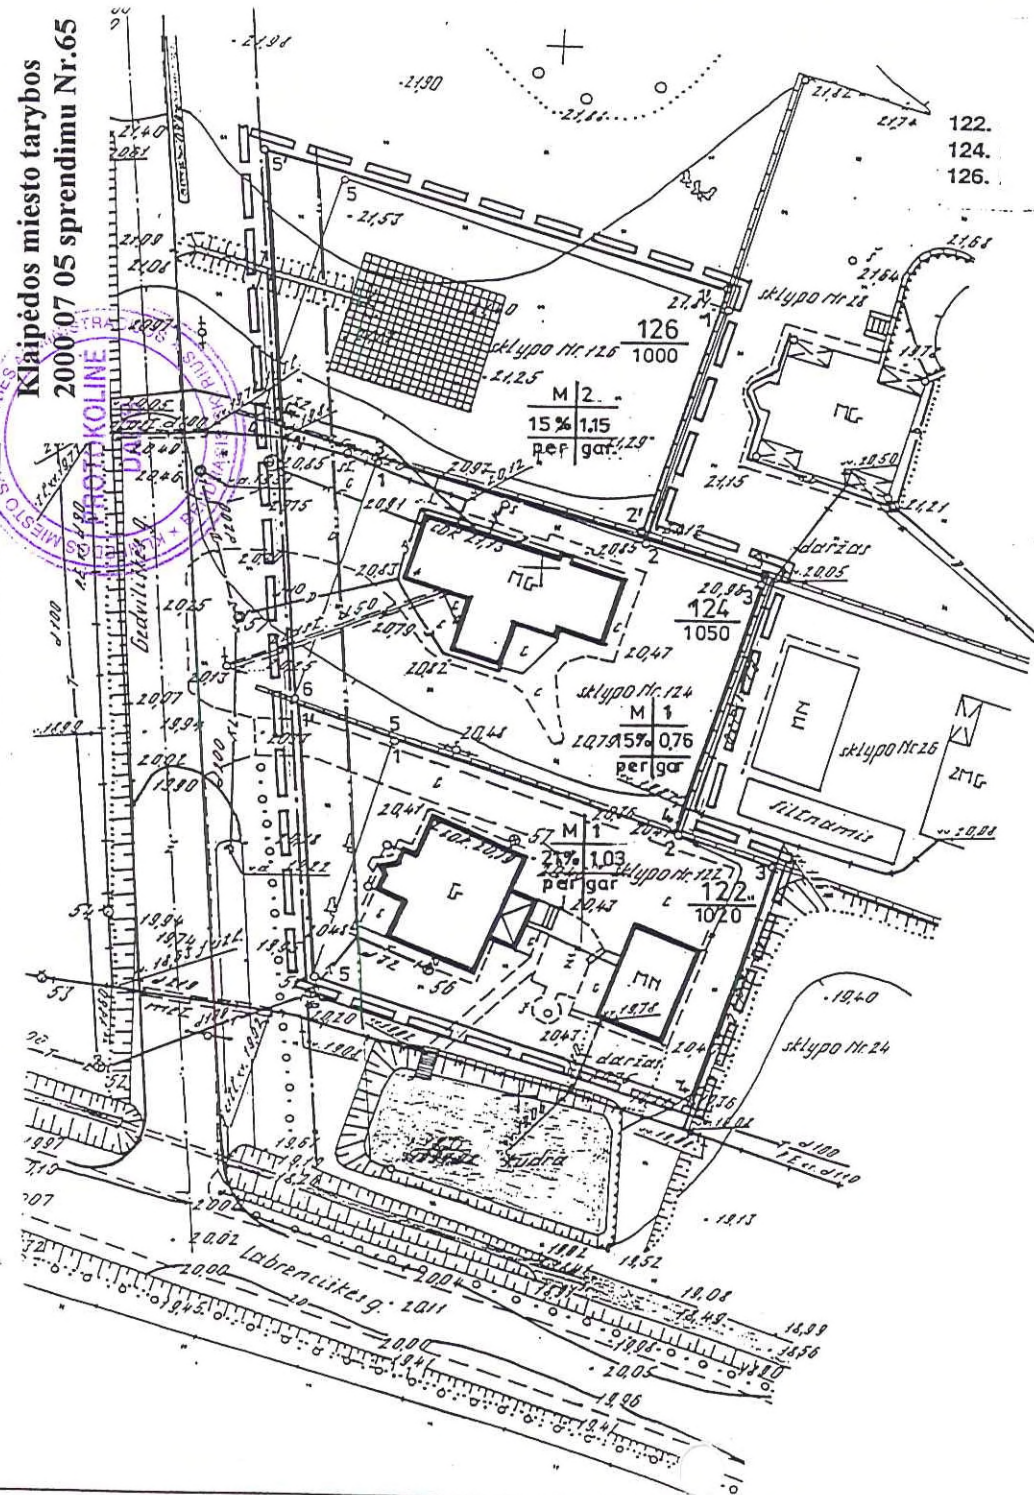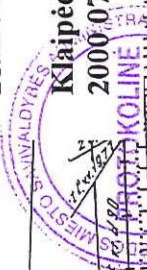

EKSPLIKACIJA

1	2
3	4
5	6

REGLAMENTAI

UŽSTATYTI LEIDŽIAMA TERITORIJA

1. - teritorijos naudojimo būdas - M - mažaaukštė gyvenamoji
2. - pastatų aukštų skaičius
3. - užstatymo tankumas (procentais)
4. - užstatymo intensyvumas (tūrio tankis)
5. - užstatymo tipas - perimetrinis
6. - automobilių stovėjimo būdas - gar - garažuose

- PROJEKTUOJAMOS SKLYPŲ RIBOS
- GATVĖS RAUDONOSIOS LINIJOS
- ... UŽSTATYMO LINIJA

DETALIOJO PLANO SPRENDINIAI

1. Pagrindinė tikslinė žemės naudojimo paskirtis - gyvenamoji - mažaaukščių gyvenamųjų namų teritorija.
2. Pakoreguoti planuojamų sklypų ribas, pritaikant esamai situacijai.
3. Padidinti sklypus nenaudojamos valstybinės žemės sąskaita pridėdant prie 900 m² sklypo 120 m², prie 899 m² sklypo 151 m² ir prie A.Juozaičio 900 m² sklypo 100 m².
4. Pastatų statybai ir teritorijos tvarkymui galioja visi architektūriniai-urbanistiniai reglamentai, nustatyti Labrenčiškių 1-os statybos eilės kvartalo patvirtintame detalajame plane.
5. Planuojami sklypai prijungiami prie esamų ir suprojektuotų Labrenčiškių 1-os eilės individualių gyvenamųjų namų kvartalo inžinerinių tinklų.

SUDERINTA
Klaipėdos miesto tarybos
2000 m. 07 mėn. 23 d.

SUDERINTA:

Lietuvos Respublikos aplinkos ministerija
KLAIPĖDOS REGIONO APLINKOS
APSAUGOS DEPARTAMENTAS

Projektą detaliai
skyrėms išsiaiškinti
G. Pocius

2000 m. 05 mėn. 08 d.

			ŽEMĖS SKLYPŲ GEDVILIŠKĖS G. 2,4,6 DETALUSIS PLANAS		Planavimo organizatorius -		
PAREIGOS	PAVARDĖ	PARAŠAS	PAGRINDINIS BRĖŽINYS		Stadija	Dalis	Lapas
Pr.vadovas	A.Vitonis	<i>[Signature]</i>			DET. PL	GP	
Architektas	A.Vitonis	<i>[Signature]</i>			PROJEKTAVIMO FIRMA "URBARCHAS"		
			TERITORIJOS UŽSTATYMO REGLAMENTAI M 1:500				