



KLAIPĖDOS MIESTO TARYBA

SPRENDIMAS

DĖL ŽEMĖS SKLYPŲ BARŠKIŲ G.
DETALIOJO PLANO PATVIRTINIMO

2000 07 05 Nr. 69
Klaipėda

Vadovaudamasi Lietuvos Respublikos 1995 m. gruodžio 12 d. Teritorijų planavimo įstatymo Nr.I-1120 20 straipsniu, Klaipėdos miesto taryba


n u s p r e n d ž i a:

1. Patvirtinti žemės sklypų Barškių g. detalų planą (pridedamas pagrindinis brėžinys).
2. Patvirtinti naujai suformuotuose sklypuose planuojamų statyti namų adresus - Barškių g. 13 ir 15.
3. Pritarti sutarties dėl infrastruktūros vystymo projektui tarp Savivaldybės ir planavimo organizatoriaus ir įgalioti miesto merą sutartį pasirašyti (priedas pridedamas).
4. Nustatyti, kad sprendimas įsigalioja tik abiem pusėms pasirašius sutartį dėl infrastruktūros vystymo.

Meras

Eugenijus Gentvilas



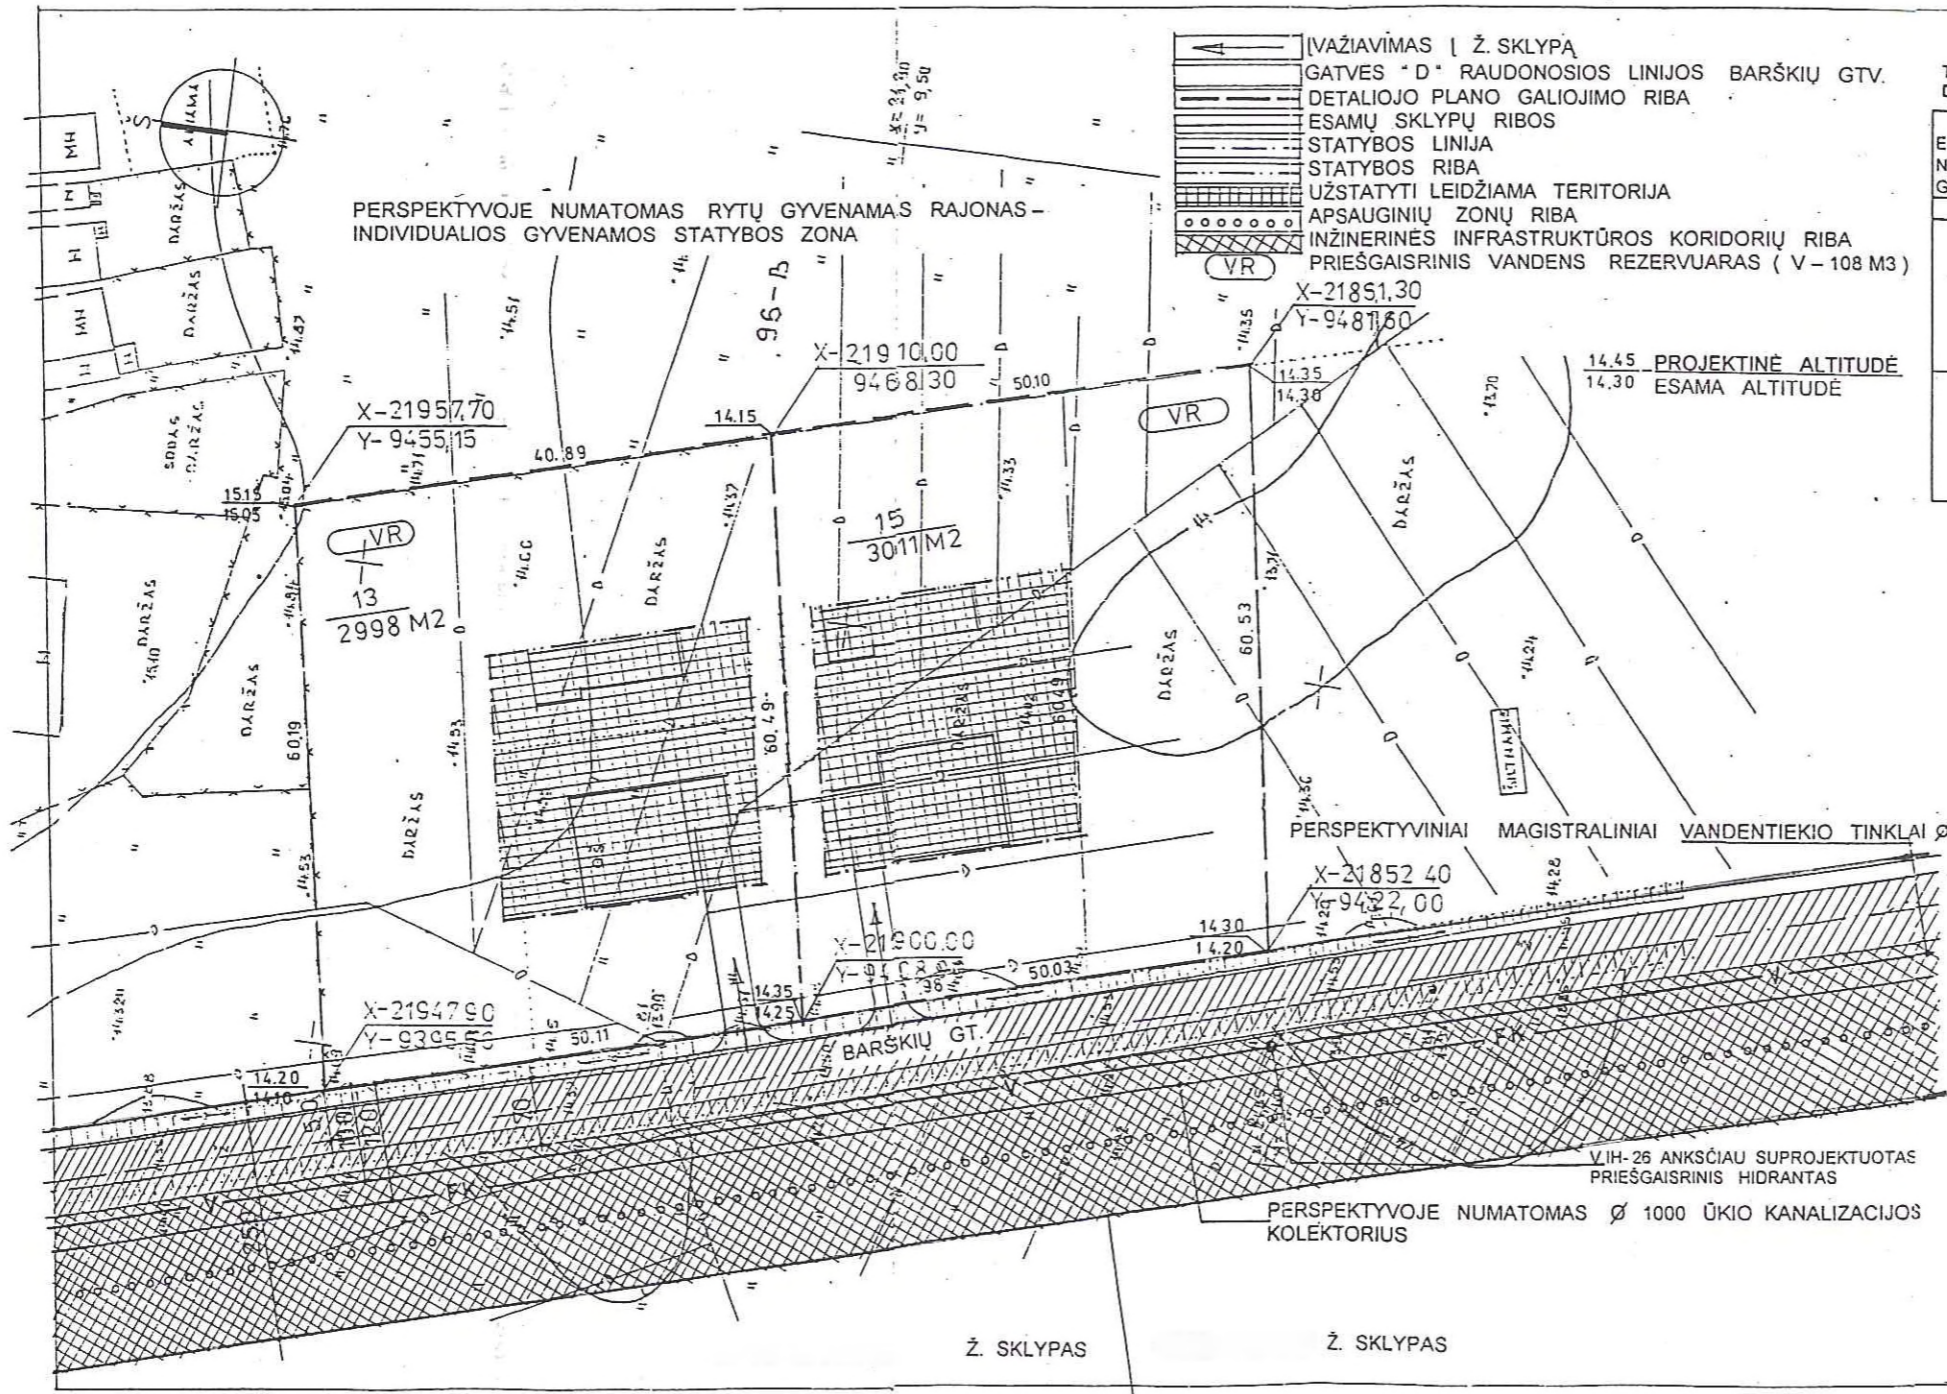

TERITORIJOS TVARKYMO REGLAMENTAS
DETALIOJO PLANO SPRENDINIAI

| EIL. NR. GTV. | Ž. SKLYPO SAVININKAS | Ž. SKLYPO TIKSLINĖ PASKIRTIS | Ž. SKLYPO PLOTAS M2 | ARCHITEKTŪRINIAI - URBANISTINIAI APRIBOJIMAI | |
|---------------|----------------------|------------------------------|---------------------|---|---------------------|
| | | | | PASTATŲ AUKŠTIS | UŽSTATYMO PROCENTAS |
| 13 | | NAMŲ VALDAI | 2998 M2 | GYV. NAMAS 1-2 A SU MAN-SARDA ŪKINIS PASTATAS-1 AUKŠTO | 20% |
| 15 | | NAMŲ VALDAI | 3011 M2 | GYV. NAMAS 1-2 A SU MAN-SARDA ŪKINIS PASTATAS-1 AUKŠTO | 20% |

- RENGIANČIŲ KLAIPĖDOS RYTINIO GYVENAMOJO RAJONO INŽINERINĖS INFRASTRUKTŪROS PROJEKTUS BŪTINA NUMATYTI KAIP BŪTINĄ SĄLYGĄ ŽEMES SKLYPŲ SAVININKŲ DALYVAUJANTIS LEŠOMIS INŽINERINĖS INFRASTRUKTŪROS PROJEKTAVIME IR STATYBOJE
- PLANUOJAMI DU INŽINERINĖS INFRASTRUKTŪROS ĮSISAVINIMO ETAPAI:
I - VIETINIŲ INŽINERINIŲ TINKLŲ IR ĮRENGINIŲ STATYBA
II - NUMATOMA GALIMYBĖ VIETINIŲ INŽINERINIŲ TINKLŲ IR ĮRENGINIŲ PRIJUNGIMUI PRIE PERSPEKTYVINGO RYTINIO GYVENAMO RAJONO INŽINERINĖS INFRASTRUKTŪROS, SKLYPŲ SAVININKAMS DALYVAUJANT SUTARTIES SU MIESTO SAVIVALDYBE PAGRINDU SAVO LEŠOMIS INŽINERINĖS INFRASTRUKTŪROS PROJEKTAVIME IR STATYBOJE.
- TERITORIJOS VERTIKALINIS PLANAVIMAS ATLIEKAMAS IŠLAIKANT ESAMO RELJEFO CHARAKTERĮ. PASTATŲ PIRMOJO AUKŠTO GRINDYS PROJEKTUOJAMOS 0.9 M NUO ŽEMES PAVIRŠIAUS.

| | | | | | |
|---------------------------|-------------|--------------------|--|-------|--------|
| PLANAVIMO ORGANIZATORIUS: | | | ŽEMES SKLYPŲ BARŠKIUOSE DETALUS PLANAS | | |
| PAREIGOS | PAVARDĖ | PARAŠAS | Ž. SKLYPŲ BARŠKIUOSE DETALUS PLANAS | | |
| ARCHT. | V. DANTIENĖ | <i>[Signature]</i> | Stadija | Dalis | Laosas |
| PROJ. V. | V. DANTIENĖ | <i>[Signature]</i> | DET. PL. | URB. | 1 |
| | | | DETALIOJO PLANO PAGRINDINIS BRĖŽINYS | | |
| | | | M 1:500 | | |
| | | | V. DANTIENĖS PROJEKTAVIMO FIRMA | | |