



## KLAIPĖDOS MIESTO VALDYBA

## SPRENDIMAS

2000 10 12

Nr. 432

Klaipėda

### DĖL ŽEMĖS SKLYPO PAKRANTĖS G. 6 DETALIOJO PLANO PATVIRTINIMO

Vadovaudamasi Lietuvos Respublikos 1995m. gruodžio 12d. Teritorijų planavimo įstatymo Nr. I-1120 20 straipsniu, Statybos ir urbanistikos ministerijos 1996m. lapkričio 15d. įsakymu Nr.159 patvirtintų Detaliųjų planų taisyklių 55 punktu bei Klaipėdos miesto tarybos 1997 08 07 sprendimu Nr.63 "Dėl įgaliojimų suteikimo Valdybai tvirtinti supaprastinta tvarka parengtus detaliuosius planus", Klaipėdos miesto valdyba

n u s p r e n d ž i a :

Patvirtinti žemės sklypo Pakrantės g. 6 detalų planą (pridedamas pagrindinis brėžinys).

Meras

Eugenijus Gentvilas



**PATVIRTINTA**  
**Klaipėdos miesto valdybos**  
**2000.10.12 sprendimu Nr.432**



**SUTARTINIAI PAŽYMĖJIMAI:**


- Detaliojo plano galiojimo riba
- - - - - Projektuojamo sklypo ribos
- Statybos riba
- Statybos linija
- [važiavimas (švažiavimas)] sklypą
- Naikinamos sklypo ribos
- ▨ Inžinerinės infrastruktūros koridoriaus riba (servituto teisė 30)
- 1/1679 Sklypo Nr. Sklypo plotas kv.m
- 1 Esamas gyvenamas namas
- ==== Greitųjų sklypų ribos
- ==== Ištiesinama Pakrantės g-vės atkarpa

**TERITORIJOS TVARKYMO REŽIMO SUTARTINIAI PAŽYMĖJIMAI:**

- G3 Žemės naudojimo pobūdis-sodybinis užstatymas
- 1:2 Aukštų skaičius
- 0.1 Užstatymo tankumo indeksas
- 0.3 Užstatymo intensyvumo indeksas
- a Šlaitinis stogas

**SUDERINTA:**  
 Lietuvos Respublikos aplinkos ministras  
 KLAIPĖDOS REGIONO APLINKOS APSAUGOS DEPARTAMENTAS  
 Projektu dirbinio skyrius viršininkas  
 G. Počius  
 2000 m. 10 mėn. 12 d.

<b>ŽEMĖS SKLYPO PAKRANTĖS G. NR.6, KLAIPĖDOS M. DETALUSIS PLANAS</b>		Studija	Lapas	Lapų
Proj. vadovė	K. Štėvelaitė	Det.pl	1	1
Detalaus plano sprendiniai M 1:500		Projektavimo širna <b>PILIS</b>		

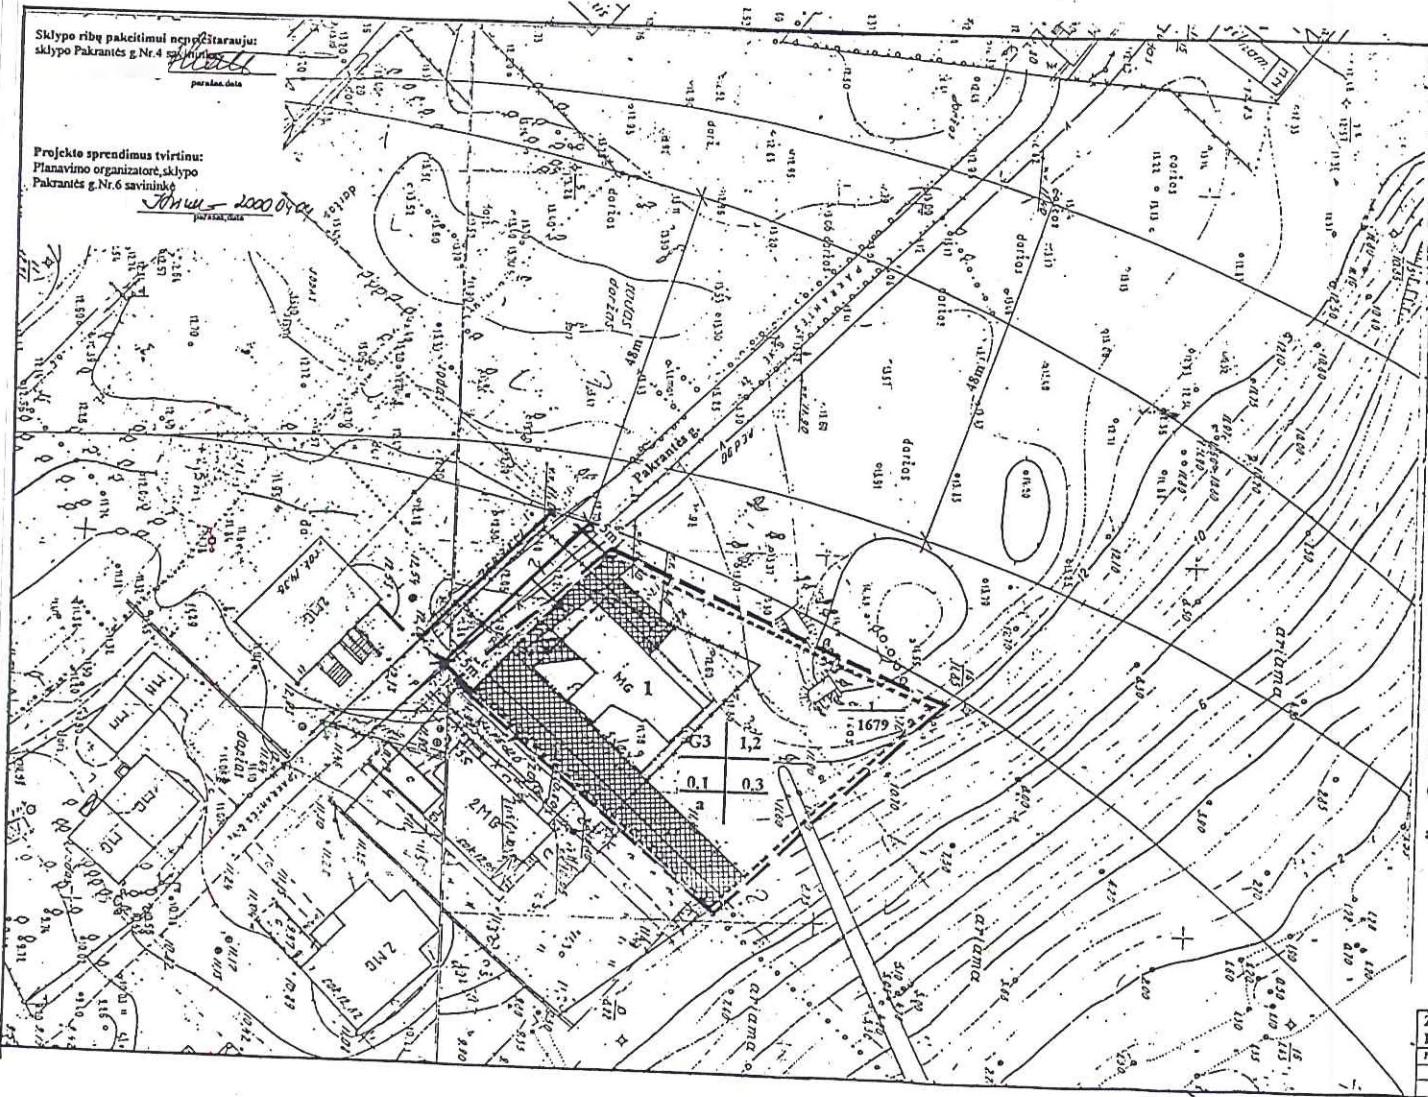

Sklypo ribų pakeitimui nepažeidžiant sklypo Pakrantės g. Nr. 6 sklypo ribas.  
 parašas, data

Projekte sprendimus tvirtinu:  
 Planavimo organizatorė, sklypo Pakrantės g. Nr. 6 savininke  
 parašas, data