



KLAIPĖDOS MIESTO SAVIVALDYBĖ
KLAIPĖDOS MIESTO VALDYBA

SPRENDIMAS

DĖL ŽEMĖS SKLYPO NAUJOJI UOSTO G. 14
DETALIOJO PLANO PATVIRTINIMO

2000 11 02 Nr. 481
Klaipėda

Vadovaudamasi Lietuvos Respublikos 1995 m. gruodžio 12 d. Teritorijų planavimo įstatymo Nr.I-1120 20 straipsniu, Lietuvos Respublikos statybos ir urbanistikos ministerijos 1996 m. lapkričio 15 d. įsakymo Nr.159 "Dėl detaliųjų planų taisyklių patvirtinimo" 55 punktu bei Klaipėdos miesto tarybos 1997 08 07 sprendimu Nr.63 "Dėl įgaliojimų suteikimo valdybai tvirtinti supaprastinta tvarka parengtus detaliuosius planus", Klaipėdos miesto valdyba
n u s p r e n d ž i a:

1. Patvirtinti žemės sklypo Naujoji Uosto g. 14 detalų planą (pridedamas pagrindinis brėžinys), parengtą L.Šliogerienės architektūros ir dizaino studijos, planavimo organizatorius –
2. Įpareigoti planavimo organizatorių iki objekto priėmimo eksploatuoti Jūros g. įrengti automobilių stovėjimo aikštelę pagal Klaipėdos miesto valdybos 2000 07 02 sprendimu Nr.386 patvirtintą Automobilių stovėjimo aikštelių arba vietų įrengimo Klaipėdos mieste tvarką.

Meras



Eugenijus Gentvilas

SUTARTINIAI ŽYMĖJIMAI

Teritorijos paskirtis ir žemės sklypo naudojimo būdas

- tp9 komercinės paskirties ir smulkaus verslo teritorija
- K1 teritorija prekybos, smulkios gamybos įmonėms statyti, įrengti ir eksploatuoti
- tp10 infrastruktūros teritorijos
- I1 teritorijos gatvių ir kelių tinklui įrengti ir eksploatuoti

Architektūriniai apribojimai/Privalomi reikalavimai/

2a	pastatų aukštingumas	TP9 K1	2a
0,40	užstatymo tankis	0.40	1.1
1,11	užstatymo intensyvumas		

Kiti ženklai


- 1-3 sklypų numeriai
- grid symbol: priestato statybos vieta
- line symbol: detalaus plano galiojimo riba
- grid symbol: automobilių stovėjimo vieta
- circle symbol: esami saugomi želdiniai (raudonlapis ažuolas d60)
- arrow symbol: įvažiavimo vieta

SUDERINTA:
Lietuvos Respublikos aplinkos ministerija
KLAIPĖDOS REGIONO APLINKOS
APSAUGOS DEPARTAMENTAS
Projektų derinimo
skrybiaus viršininkas
G. Pocius
2000 m. 09 mėn. 09 d.

TIKRINTA:
Klaipėdos m. savivaldybės architektūros skyriaus viršininkas
2000 m. 09 mėn. 09 d.

SUDERINTA:
Klaipėdos m. vyr. architektas
2000 m. 08 mėn. 23 d.

SUDERINTA:
KULTŪROS VERTYBIŲ APSAUGOS DEPARTAMENTAS
KLAIPĖDOS APYGARBA
R. BARTKUS
2000 m. 08 mėn. 23 d.

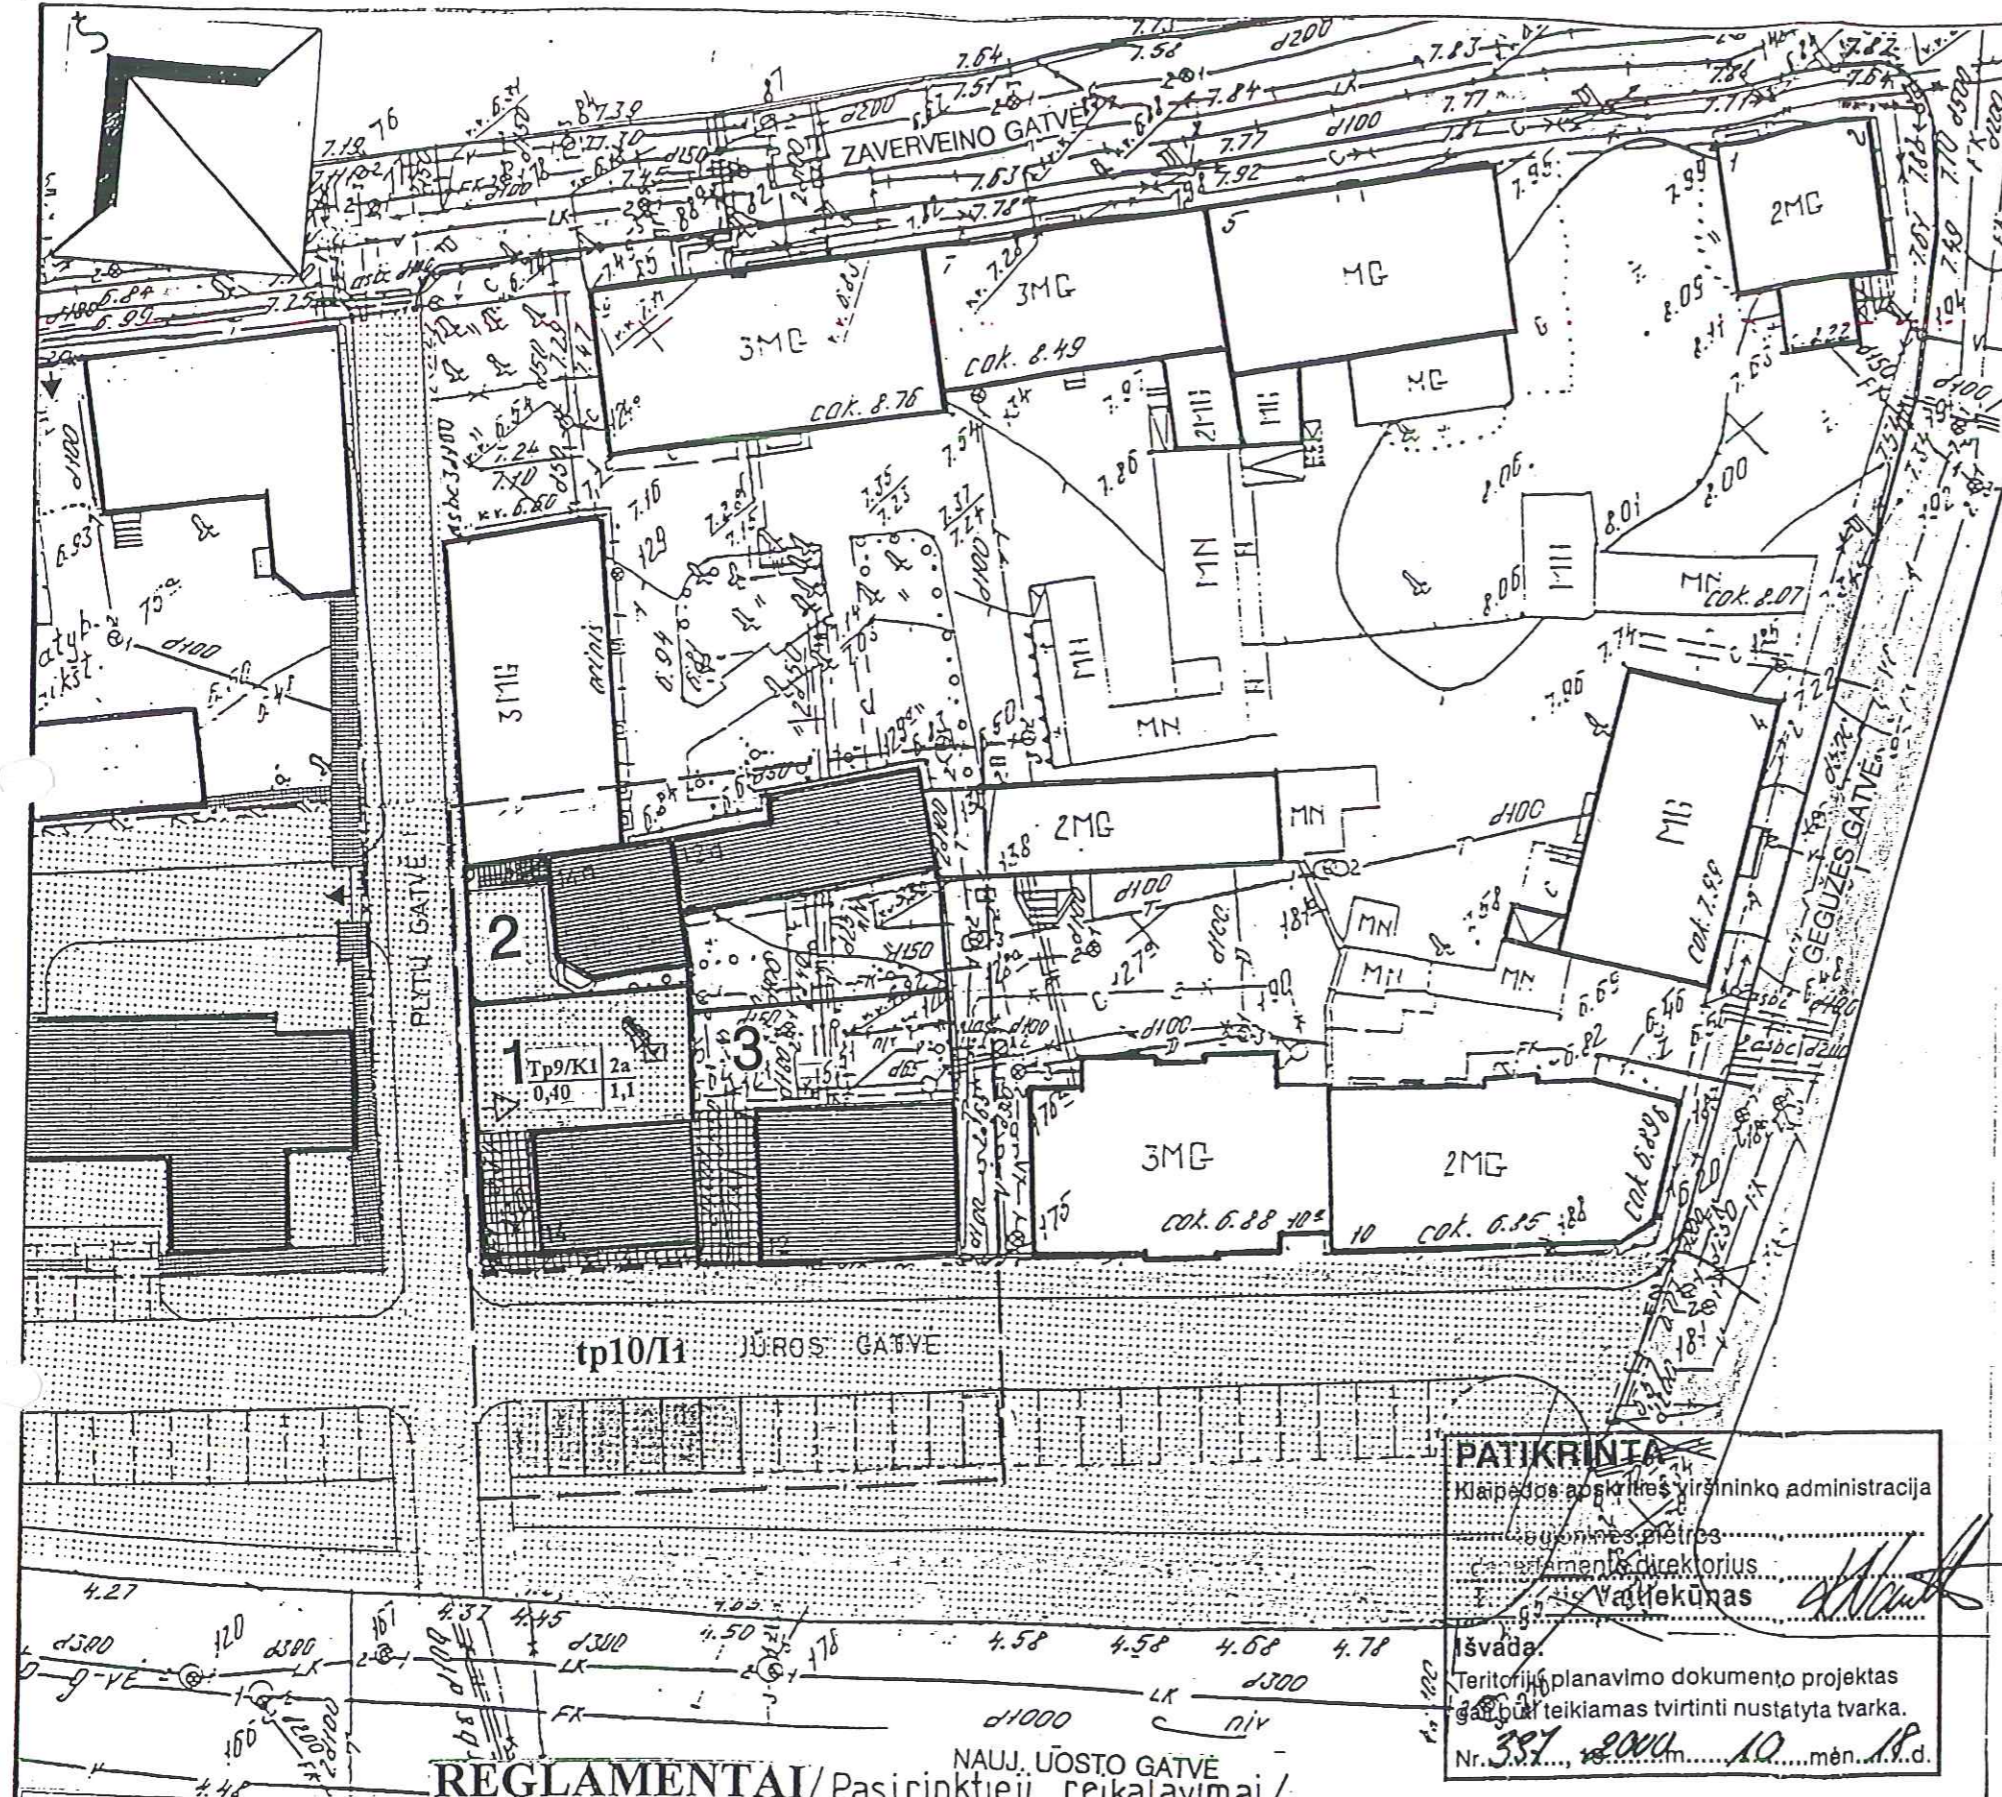

PATIKRINTA:
Klaipėdos apskrities viršininko administracija
Urbaninės plėtros
skyriaus direktorius
Valdekūnas
Išvada:
Teritorijos planavimo dokumento projektas
gauti teikiamas tvirtinti nustatyta tvarka.
Nr. 387/2000/10 mėn. 18 d.

REGLAMENTAI/Pasirinktieji reikalavimai/

Sklypo Nr ir plotas	Sklypo adresas ir savininkas	Architektūriniai – urbanistiniai apribojimai apribojimai	Specialiosios Servitutai	Apželdinimas	NKV apsaugos reglamentas		
					Tvarkymo režimas	Naudojimo režimas	Tvarkymo darbai
1 271	N.Uosto 14	Pastatą rekonstruoti didinant aukštingumą iki 2 aukštų su	30 – teisė tiesti ir aptarnauti požemines komunikacijas.	Saugoti esamą d60 raudonlapį ažuolą	Restauravimo atkūrimo	Universalus	Visų rūšių fiksavimo, tyrimo, restauravimo ir pritaikymo darbai, įskaitant rekonstrukciją ir naują statybą.

Atestato Nr.	L.Šliogerienės architektūros ir dizaino studija	Žemės sklypo Klaipėdoje, Naujoji Uosto g. 14	
3075,11s	PV L.Šliogerienė	DETALUSIS PLANAS	
DP	Rimanta Zinkevičienė	Pagrindinis brėžinys.	
		Teritorijos užstatymo reglamentai	
		Lapas	Lapų
		2	3
		2000-04-DP-02	