



KLAIPĖDOS MIESTO SAVIVALDYBĖS VALDYBA

SPRENDIMAS DĖL ŽEMĖS SKLYPO S.ŠIMKAUS G. 9 DETALIOJO PLANO PATVIRTINIMO

2002 m. vasario 14 d. Nr. 68

Klaipėda

Vadovaudamasi Lietuvos Respublikos 1995 m. gruodžio 12 d. Teritorijų planavimo įstatymo Nr. I-1120 20 straipsniu ir Klaipėdos miesto tarybos 2000-11-30 sprendimu Nr. 196 "Dėl įgaliojimų suteikimo Valdybai tvirtinti specialiuosius ir detaliuosius planus", Klaipėdos miesto savivaldybės valdyba n u s p r e n d ž i a:

1. Patvirtinti žemės sklypo S.Šimkaus g. 9 detalų planą (pagrindinis brėžinys pridedamas).

2. Pritarti sutarties dėl infrastruktūros vystymo projektui tarp Savivaldybės ir planavimo organizatoriaus ir įgalioti miesto merą sutartį pasirašyti (priedas pridedamas).


3. Nustatyti, kad sprendimas įsigalioja tik abiem pusėms pasirašius sutartį dėl infrastruktūros plėtojimo.

4. Pavesti sutarties dėl infrastruktūros plėtojimo vykdymo kontrolę Miesto ūkio ir statybos skyriui.

Meras



Rimantas Taraškevičius

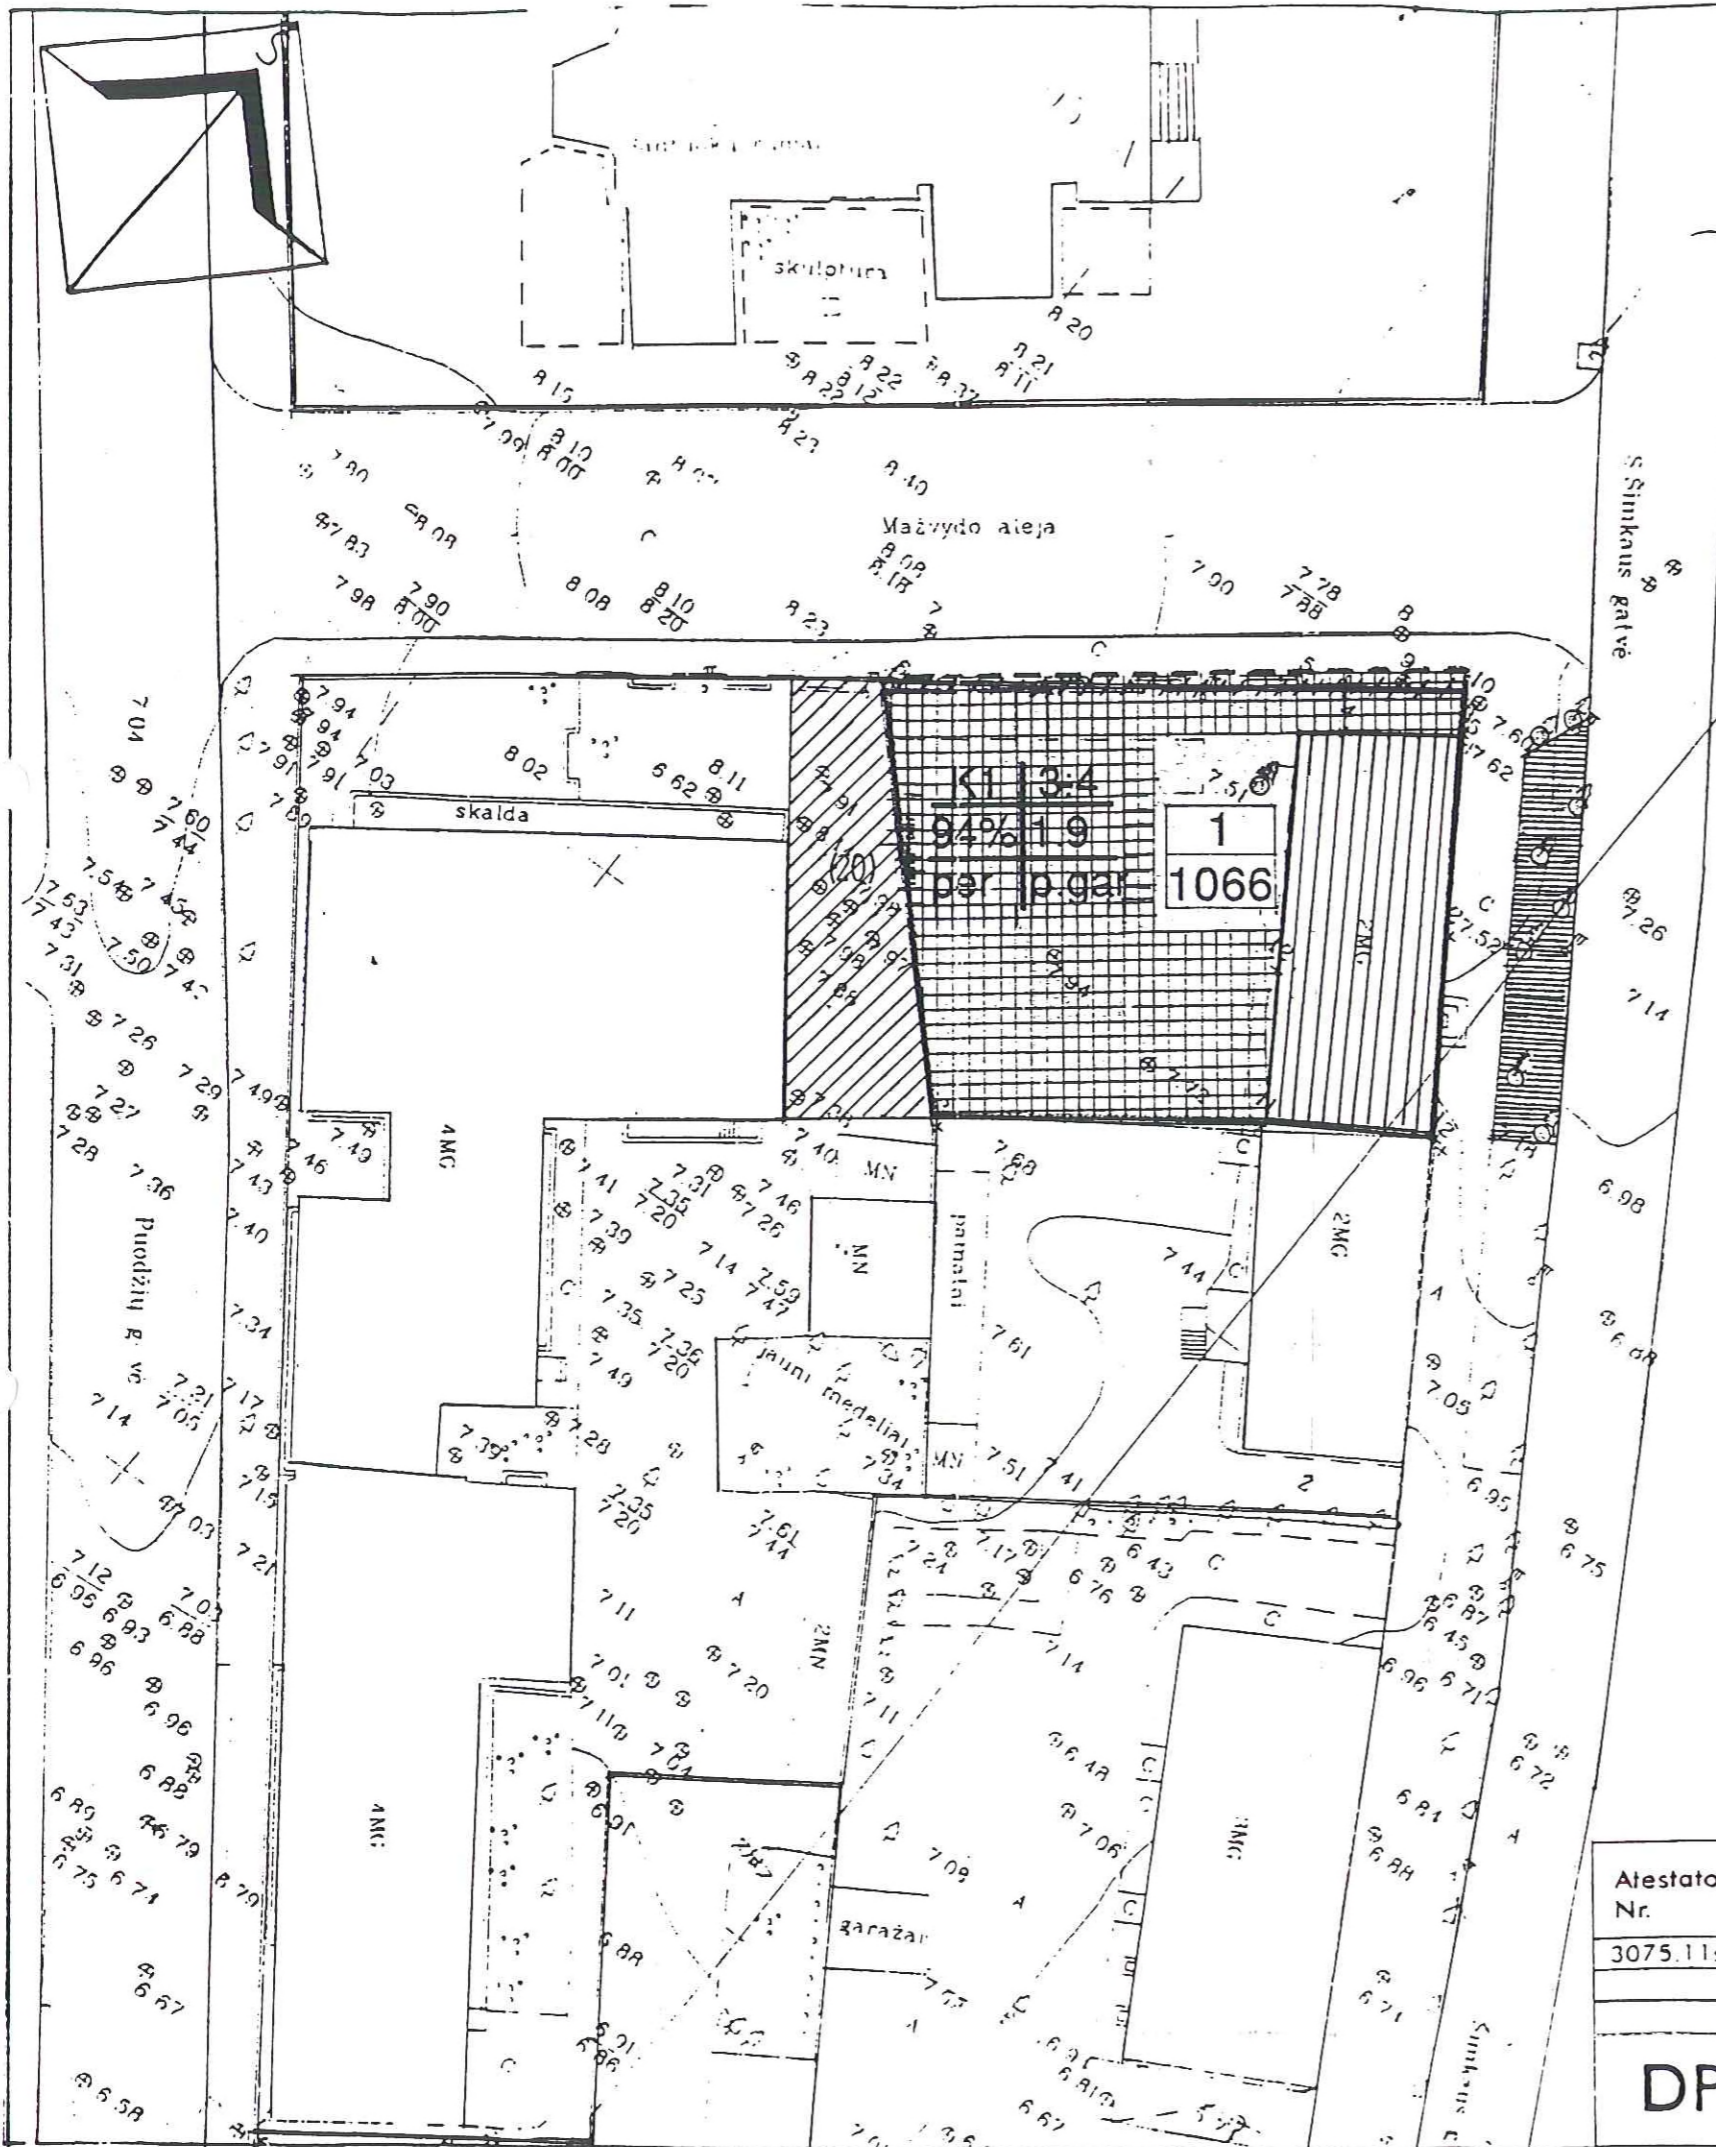

SUTARTINIAI ŽENKLAI

PATVIRTINTA
Klaipėdos miesto savivaldybės valdybos
2002 m. vasario 14 d. sprendimu Nr. 68



1 Sklypo Nr.
1066 Teritorijos plotas (m²)

Tikslinė žemės naudojimo paskirtis:

- K** Komeracinė
- I** Infrastruktūros
- V** Visuomeninė

PATIKRINTA
Klaipėdos apskrities viršininko administracija
Valstybinės teritorijų planavimo
ir statybos inspekcijos tarnybos
viršininko pavaduotojas
Kęstutis Vaitiekūnas
Išvada:
Teritorijų planavimo dokumento projektas
gali būti teikiamas tvirtinti nustatyta tvarka.
Nr. 460, 2002 m. 01 mėn. 28 d.

Užstatymo reglamentai:

- 1 2 1 - teritorijos naudojimo paskirtis
- 3 4 2 - Užstatymo aukštingumas
- 5 6 3 - Užstatymo tankis
- 4 - Užstatymo intensyvumas
- 4 - Užstatymo intensyvumas papildomi reglamentai
- 5 - Užstatymo tipas: perimetrinis
- 6 - Automobilių stovėjimo būdas: p. gar. - požeminis garažas

Kiti ženklai:

- Užstatyti leidžiama teritorija
- Servituto ribos (20)
- Automobilių sustojimo vietos keleivių išlaipinimui
- Esamos registruotos sklypo ribos
- Planuojamos sklypo ribos
- Naikinamos sklypo ribos
- Saugotini medžiai

SUDERINTA
Klaipėdos apskrities viršininko administracija
KLAIPĖDOS REGIONO APL. PLANAVIMO
IR APSAUGOS DEPARTAMENTAS
Poveikio aplinkai vertinimo ir
normatyvų rengimo skyriaus vedantis
Gediminas Pocius
2002. 01. 28

R. Bartkus

R. BARTKUS
2002. 01. 28
Ni. KP 05/120
09

Atestato Nr.	L. Šliogerienės architektūros ir dizaino studija	Žemės sklypo Klaipėdoje, S. Šimkaus g. 9
3075.11s	PV L. Šliogerienė	DETALUSIS PLANAS
DP		Pagrindinis brėžinys M 1:500
		Lapas 3
		Lapų 4
		2001-14-DP-03