



KLAIPĖDOS MIESTO SAVIVALDYBĖS VALDYBA

SPRENDIMAS DĖL ŽEMĖS SKLYPO BIČIULIŲ G. 10 DETALIOJO PLANO PATVIRTINIMO

2002 m. kovo 7 d. Nr. 98
Klaipėda

Vadovaudamasi Lietuvos Respublikos 1995 m. gruodžio 12 d. Teritorijų planavimo įstatymo Nr. I-1120 20 straipsniu ir Klaipėdos miesto tarybos 2000-11-30 sprendimu Nr.196 "Dėl igaliojimų suteikimo Valdybai tvirtinti specialiuosius ir detaliuosius planus", Klaipėdos miesto savivaldybės valdyba n u s p r e n d ž i a:

1. Patvirtinti žemės sklypo Bičiulių g. 10 detalų planą (pridedamas pagrindinis brėžinys).
2. Pritarti sklypų prie Bičiulių g. detaliojo plano raidos programai (pridedama).


Meras



Rimantas Taraškevičius

PRITARTA

Klaipėdos miesto savivaldybės valdybos
2002 m. kovo 7 d. sprendimu Nr. 98

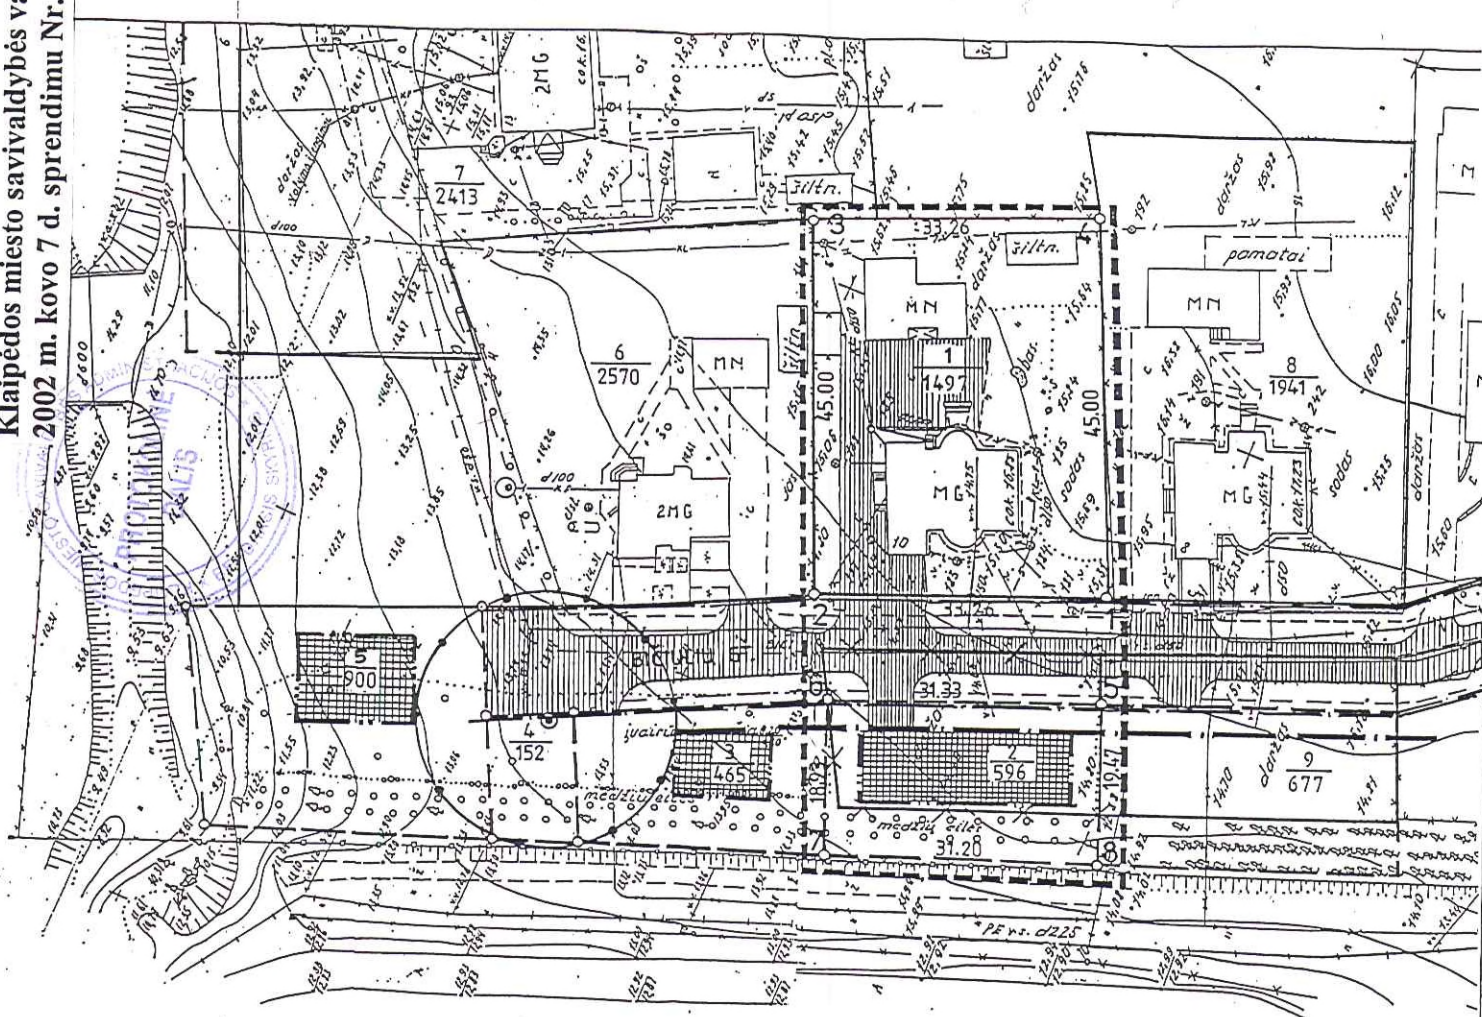

SUTARTINIAI ŽENKLAI

REGLAMENTAI

- $\frac{1}{1941}$ SKLYPO NUMERIS
- PLOTAS KV M
- UŽSTATYTI LEIDŽIAMA TERITORIJA
- GATVĖS VAŽIUOJAMOSIOS DALIES LINIJOS
- GATVĖS RAUDONOSIOS LINIJOS
- STATYBOS LINIJA
- STATYBOS RIBA
- BUTINIŲ NUOTEKŲ SIURBLINIS SANITARINĖ ZONA

PRIORITETINĖ TERITORIJOS PASKIRTIS IR NAUDOJIMO BŪDAS

- KITOS PASKIRTIES ŽEMĖ GYVENAMOJI TERITORIJA, SOČYBINIS UŽSTATYMAS

KITI ŽENKLAI

- DETALIOJO PLANO GALIOJIMO RIBOS
- ESAMOS NEKEIČIAMOS SKLYPO RIBOS
- PROJEKTUOJAMA SKLYPO RIBA
- NAIKINAMA SKLYPO RIBA
- GATVĖS, KELIAI, PRIVAŽIAVIMAI
- ESAMI PASTATAI
- PROJEKTUOJAMA BUTINIŲ NUOTEKŲ SIURBLINĖ

PAGRINDINIAI RAIDOS PROGRAMOS TEIGINIAI :

1. SKLYPAS BIČIULIŲ G. 8 PADALINAMAS Į DU SKLYPUS.
2. ABIEJŲ SKLYPŲ KITA TIKSLINĖ ŽEMĖS NAUDOJIMO PASKIRTIS, TERITORIJOS NAUDOJIMO BŪDAS - GYVENAMOJI TERITORIJA, POBŪDIS - SOČYBINIS UŽSTATYMAS (NAMŲ VALDA).
3. SKLYPŲ RODIKLIAI:

- 1 SKLYPAS**
plotas - 1941 m²,
užstatymo plotas - 281 m² (esamas),
užstatymo procentas - 15 % (esamas),
adresas: Bičiulių g. 8, Klaipėda.
- 2 SKLYPAS**
plotas - 677 m²,
užstatymo plotas - iki 208 m²,
užstatymo procentas - iki 35 %
adresas: Bičiulių g. 7, Klaipėda.

4. BIČIULIŲ GT. YRA GALIMYBĖ VALSTYBINĖS ŽEMĖS FONDE SUFORMUOTI DU SKLYPUS SAVIVALDYBĖS REIKMĖMS:

- 3 SKLYPAS**
plotas - 456 m²,
užstatymo plotas - 90 m²,
užstatymo procentas - iki 25 %
adresas: Bičiulių g. 11, Klaipėda.
- 5 SKLYPAS**
plotas - 900 m²,
užstatymo plotas - 130 m²,
užstatymo procentas - iki 25 %
adresas: Bičiulių g. 13, Klaipėda.

Planavimo organizatoriai:					ŽEMĖS SKLYPO BIČIULIŲ G. 10, KLAIPĖDA DETALUSIS PLANAS			
Rengėjas:								
L. NEMEIKŠYTĖS INDIVIDUALI ĮMONĖ								
Atestav.	Parašas	Pavardė	Parašas	Data				
5059	PR.VAD.	L. NEMEIKŠYTĖ	<i>[Signature]</i>	2001	SKLYPO RAIDOS PROGRAMA			
483CA	ARCHITEKTE	L. NEMEIKŠYTĖ	<i>[Signature]</i>					
					Maštalas	Stadija	Lapas	Lapu
					M 1:500	DPL	RP-1	2