



**KLAIPĖDOS MIESTO SAVIVALDYBĖS  
ADMINISTRACIJOS DIREKTORIUS**

**ĮSAKYMAS  
DĖL ŽEMĖS SKLYPO ŽILVIČIŲ G. 26 DETALIOJO PLANO PATVIRTINIMO**

2003 m. liepos 15 d. Nr. 562  
Klaipėda


Vadovaudamasis Lietuvos Respublikos 1994 m. liepos 7 d. Vietos savivaldos įstatymo Nr. I-533 17 straipsniu, Lietuvos Respublikos 1995 m. gruodžio 12 d. Teritorijų planavimo įstatymo Nr. I-1120 20 straipsniu ir Klaipėdos miesto savivaldybės tarybos 2003 m. gegužės 21 d. sprendimu Nr. I-108 "Dėl įgaliojimų suteikimo Savivaldybės administracijos direktoriui",  
t v i r t i n u žemės sklypo Žilvičių g. 26 detalų planą (pridedamas pagrindinis brėžinys).

Administracijos direktorius



Leonas Makūnas

D.Arkušauskienė

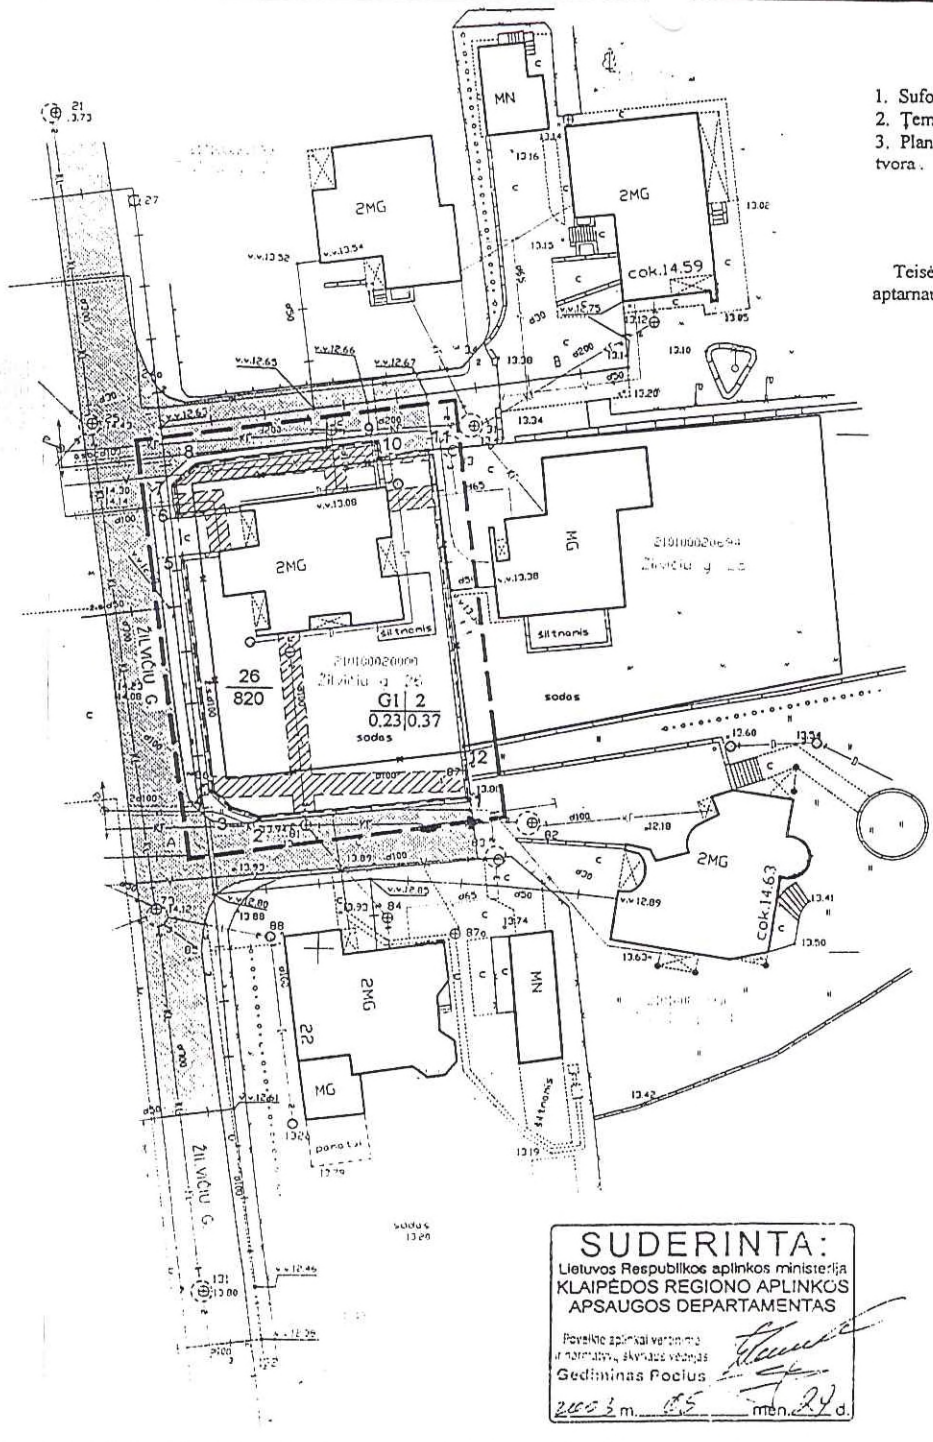

DETALIOJO PLANO SPRENDINIAI

1. Suformuojamos naujos žemės sklypo ribos (kampai 1-12).
2. Žemės sklypo plotas padidinamas nuo 623 m<sup>2</sup> iki 820 m<sup>2</sup>.
3. Planuojamas sklypo aptvėrimas lengvos konstrukcijos ažūrine tvora.

NUSTATYTI SERVITUTAI

Teisė inžinerinius tinklus aptarnaujančioms organizacijoms aptarnauti požemines komunikacijas.

SUTARTINIAI ŽENKLAI

REGALAMENTAI

- |   |   |
|---|---|
| 1 | 2 |
| 3 | 4 |
- 1 - teritorijos naudojimo būdas
  - 2 - pastatų aukštų skaičius
  - 3 - užstatymo tankumo indeksas
  - 4 - užstatymo intensyvumas (tūrio tankis)
- — — detaliojo plano galiojimo riba
  - — — esamos sklypų ribos
  - — — naikinamos sklypo ribos
  - — — projektuojamos sklypo ribos
  - 26 sklypo numeris
  - 820 plotas kv. m
  - — — pėsčiųjų takai šaligatviai
  - — — sustiprintos dangos pietiesiems ir automobiliams gyvenamojo kvartalo inžinerinių tinklų apsauginės zonos

ŽEMĖS SKLYPO ŽILVIČIŲ G. NR.26 KLAIPĖDOJE TERITORIJOS TVARKYMO REŽIMO PAGRINDINIŲ SPRENDINIŲ LENTELĖ

Sklypo kampų pažymėjimas plane	Sklypo kampų koordinatės	
	X	Y
1	6184015.2684	320014.1092
2	6184012.4457	319994.2412
3	6184013.3108	319991.5566
4	6184014.9454	319989.8318
5	6184037.4043	319986.6805
6	6184041.9519	319986.0933
7	6184044.5423	319985.7314
8	6184046.5053	319987.8193
9	6184048.8266	320004.7739
10	6184047.3347	320005.0134
11	6184048.0780	320009.6440
12	6184019.4790	320013.5110

Privalomieji reikalavimai			
Žemės sklypo naudojimo būdas (pobūdis)	Statinių aukštų skaičius	Užstatymo tankis	Užstatymo intensyvumas
Sodybinio užstatymo tp6, G1 teritorija	2	0.23	0.37



Klaipėdos miesto savivaldybės administracijos direktoriaus 2003 m. liepos 1 d. įsakymu Nr. RC 2

SUDERINTA:

Gretimų žemės sklypų Žilvičių gatvėje savininkai:

- Sklypo Nr.21 *[Signature]*
- Sklypo Nr.24 *[Signature]*
- Sklypo Nr.28 *[Signature]*
- Sklypo Nr.30 *[Signature]*
- Sklypo Nr.32 *[Signature]*

**SUDERINTA:**  
 Lietuvos Respublikos aplinkos ministerija  
 KLAIPĖDOS REGIONO APLINKOS APSAUGOS DEPARTAMENTAS  
 Pavalkė aplinkos vertinimo ir rekonstrukcijos skyriaus vedėjas  
 Gediminas Poelis  
 2003 m. 05 mėn. 24 d.

Aukštų sistema - Daiktų koordinatų sistema - LKS 94		UAB "Inžineriniai tyrimai"	
Pareigos	V. Piparas	Paros	Atspėjimas
Direktorius	A. Kadavicius	Klaipėdos filialas	
Gr. vadovė	R. Fodejova	Licenzija Nr. 339 - išduota 2001m. kovo 2 d.	
Vykdytojas	J. Žemaitis	KLAIPĖDA, Žilvičių G. 23	
Vykdytojas	S. Eitanavičius	statybinė technika	
J. Žemaitis	Kompi. Nr.	Mastelis	Lapas
	1:500	1	2003 01 28

PLANAVIMO ORGANIZATORIUS :		ŽEMĖS SKLYPO ŽILVIČIŲ G. 26 KLAIPĖDOJE DETALUSIS PLANAS			
Atest. Nr. 1062	UAB "KLAIPĖDOS MIEST'PROJEKTAS"	Brėž. pav.	PAGRINDINIS BRĖŽINYS M 1:500		
2213	PV J. Piparas	Kompl. Nr. 03-04	Sadija	Dalis	Lapas
			D.P.L. URB	'1	