

McClelland St.



Lietuvos Respublika
KLAIPĖDOS MIESTO SAVIVALDYBĖ
KLAIPĖDOS MIESTO TARYBA



SPRENDIMAS

1998 12 29

Nr. *235*

Klaipėda

Dėl žemės sklypų Nr.29 ir 32 sodininkų bendrijoje "Ramunė" detaliojo plano patvirtinimo

Vadovaudamasi Lietuvos Respublikos 1995 m. gruodžio 12 d. Teritorijų planavimo įstatymo Nr.I-1120 20 straipsniu, Klaipėdos miesto taryba
NUSPRENDŽIA:

Patvirtinti žemės sklypų Nr.29 ir 32 sodininkų bendrijoje "Ramunė" detalųjį planą (priedas - pagrindinis brėžinys).


Meras




E.Gentvilas

PATIKRINTA
 Klaipėdos apskritys viršūninko administracija
 Teritorinio planavimo departamento direktorius
 Kęstutis Vališkūnas
 Išvada:
 Teritorijų planavimo dokumento projektas gali būti teikiamas tvirtinti nustatyta tvarka.
 Nr. 31, 1998 m. 12 mėn. 14 d.

UDERINTA:
 Klaipėdos apskritys viršūninko administracija
 Aukštųjų mokyklų ir universitetų departamentas
 Projekto derinimo skyriaus viršūninkas
 Nr. 105, 1998 m. 12 mėn. 14 d.

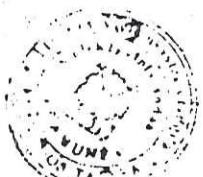

SKAIČIAVIMŲ PAAIŠKINIMAS:
 1998.10.26. *[Signature]*

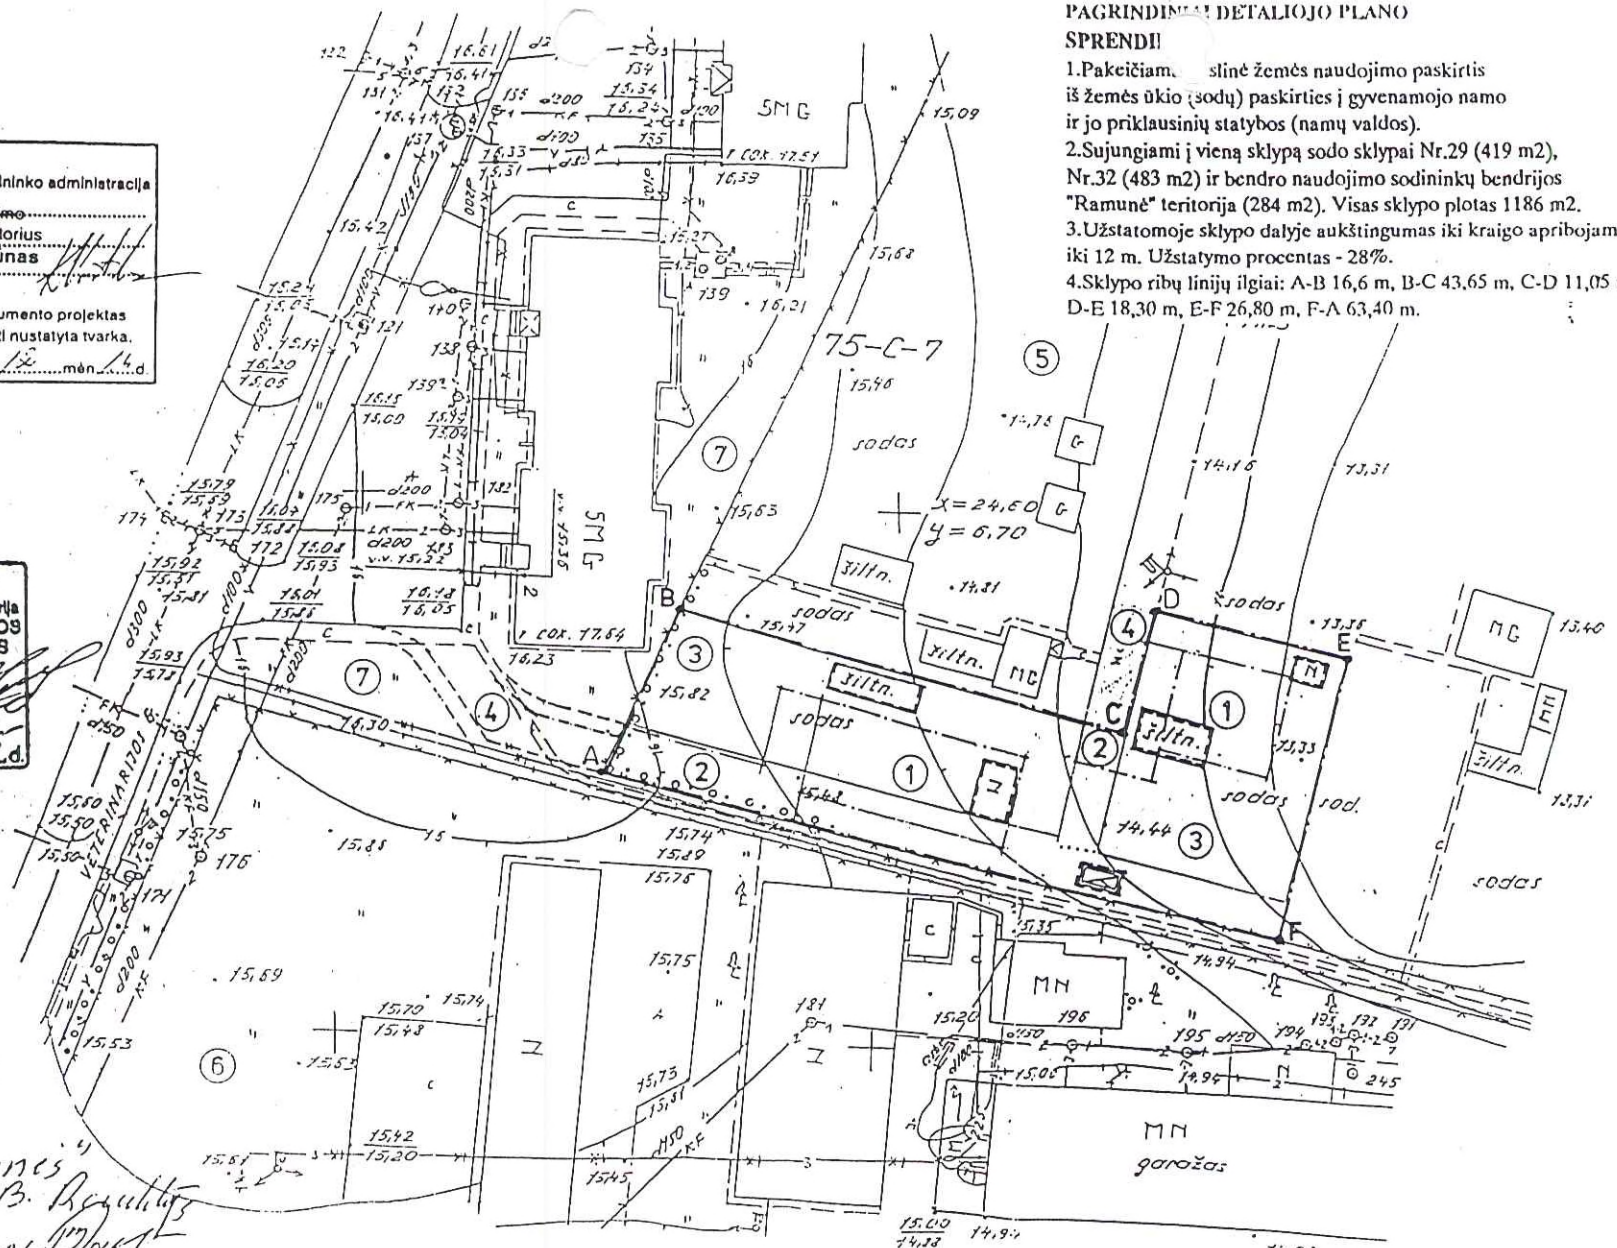

PAGRINDINIS DETALIOJO PLANO SPRENDIMAS

1. Pakeičiamas šalinė žemės naudojimo paskirtis iš žemės ūkio (sodų) paskirties į gyvenamojo namo ir jo priklausinių statybos (namų valdos).
2. Sujungiami į vieną sklypą sodo sklypai Nr.29 (419 m²), Nr.32 (483 m²) ir bendro naudojimo sodininkų bendrijos "Ramunė" teritorija (284 m²). Visas sklypo plotas 1186 m².
3. Užstatomoje sklypo dalyje aukštumas iki kraigo apribojamas iki 12 m. Užstatymo procentas - 28%.
4. Sklypo ribų linijų ilgiai: A-B 16,6 m, B-C 43,65 m, C-D 11,05 m, D-E 18,30 m, E-F 26,80 m, F-A 63,40 m.

UŽSAKOVAS	
PROJEKTUOJANTI KOMPAKNIJA LAJTLIA ARCHITECTS BALTIC	
PROJEKTO DALIS DETALUSIS PLANAS	
TEL. +370 6 250500 FAXS. +370 6 250500	
PASTATAS NR.	MAŠTELIS 1:500
CADC FILE ARMON.DWG	
BRĖŽIMO PAVADINIMAS PAGRINDINIS BRĖŽINYS	
PROJEKTOVADAS R. PETRAUSKAS	
ARCHITECTAS R. PETRAUSKAS	
TK. R. PETRAUSKAS	
DRAPIŠO NR. DET.PL-4	
DATA 1998.09.18	
BRĖŽIMO KODAS 01	PROJEKTOVADAS R. PETRAUSKAS
PAPILAS	



- | | | | |
|---|-------------------------------------|---|--|
| ① | Užstatoma teritorija | ⑤ | Sodininkų bendrijos "Ramunė" teritorija |
| ② | Privažiavimų ir priėjimų teritorija | ⑥ | Aklųjų Kombinato gamybinė teritorija |
| ③ | Žalioji (sodas, daržas) teritorija | ⑦ | Bendro naudojimo miesto žaliųjų plotų teritorija |

KOORDINACIJŲ SISTEMA - 1942 m
 AUKŠČIŲ SISTEMA - BALTIJOS
 HORIZONTALŲ LAIPTAS - 0.5 m

PAREIGOS	V. PAVARDE	PARAŠAS
DIREKTORIUS	A. Každailevičius	
GR. VADOVĖ	P. Fadžajeva	
VYKDYTOJAS	Z. Vlasovas	
KOREKTORE	O. Jodliciac	
KOPUJAVO	E. Jusienė	
	UŽSAKOVAS	

AB „INŽENERINIAI TYRINEJIMAI“
 KLAIPĖDOS FILIALAS
 Licencija Nr.339, išduota 1996m. kovo 06 d. patalpos
 KLAIPĖDA, VYTAUTAIKAIČIO G. 3/3 „RAMUNĖ“
 SKLYPAS NR. 29, 32.

Klaipėdos miesto tarybos
 1998.12.29 sprendimo Nr. 235