



KLAIPĖDOS MIESTO SAVIVALDYBĖ
KLAIPĖDOS MIESTO TARYBA



S P R E N D I M A S

1999 10 21 Nr. 176

Klaipėda

Dėl žemės sklypo Nr.42 sodų bendrijoje
"Ranetas" detaliojo plano patvirtinimo

Vadovaudamasi Lietuvos Respublikos 1995 m. gruodžio 12 d. Teritorijų planavimo įstatymo Nr.I-1120 20 straipsniu, Klaipėdos miesto taryba

NUSPRENDŽIA:

Patvirtinti žemės sklypo Nr.42 sodų bendrijoje "Ranetas" detalųjį planą (priedas - pagrindinis brėžinys).

Meras

E.Gentvilas



SUDERINTA: *Jurij*
 PLANAVIMO ORGANIZATORIUS
 V. JUZUMIENĖ
 1999.06.15 D.

SUDERINTA: *Valdas*
 Klaipėdos m. vyr. architektas
 1999 m. 07 mėn. 13 d.



UŽSAKOVAS
ŽEMĖS SKLYPO Nr.42 SODŲ BENDRIJOJE "RANETAS", DETALUSIS PLANAS
PROJEKTUOTOJAS L. NEMEIKŠYTĖS INDIVIDUALI ĮMONĖ
PROJEKTO DALIS DETALUSIS PLANAS
BRĖŽINIO PAVADINIMAS PAGRINDINIS BRĖŽINYS (DETALUSIS PLANAS) M1:500
PROJEKTO VADOVAS L. NEMEIKŠYTĖ <i>L. Nemeikšytė</i>
ARCHITEKTĖ L. NEMEIKŠYTĖ <i>L. Nemeikšytė</i>
1999.06.05 d.
LAPO NR.

PAGRINDINIAI DETALIOJO PLANO SPRENDINIAI:


1. Pakeičiama tikslinė žemės naudojimo paskirtis iš žemės ūkio (sodų) paskirties į gyvenamojo namo ir jo priklausinių statybos (namų valdos) paskirtį.
2. Užstatomojoje sklypo dalyje aukštingumas iki kraigo ribojamas iki 10 m. Užstatymo procentas - iki 25%.

Klaipėdos miesto tarybos
 1999 10 21 sprendimo Nr. 176
 priedas



SKLYPO RODIKLIAI:

- LINIŲ ILGIAI:
- 1-2 39,50 M
 - 2-3 14,34 M
 - 3-4 38,60 M
 - 4-1 14,85 M
- SKLYPO PERIMETRAS - 107,29 M
 SKLYPO PLOTAS - 572 M²
 SKLYPO UŽSTATYMO PLOTAS - 130 M²
 SKLYPO UŽSTATYMO PROCENTAS - 23%
 KIETŲ DANGŲ PLOTAS - 95 M² ARBA 16%
 ŽALIESIEMS PLOTAMS - 352 M² ARBA 61%
 TINKLŲ APSAUGINĖ ZONA - 16 M² ARBA 3%

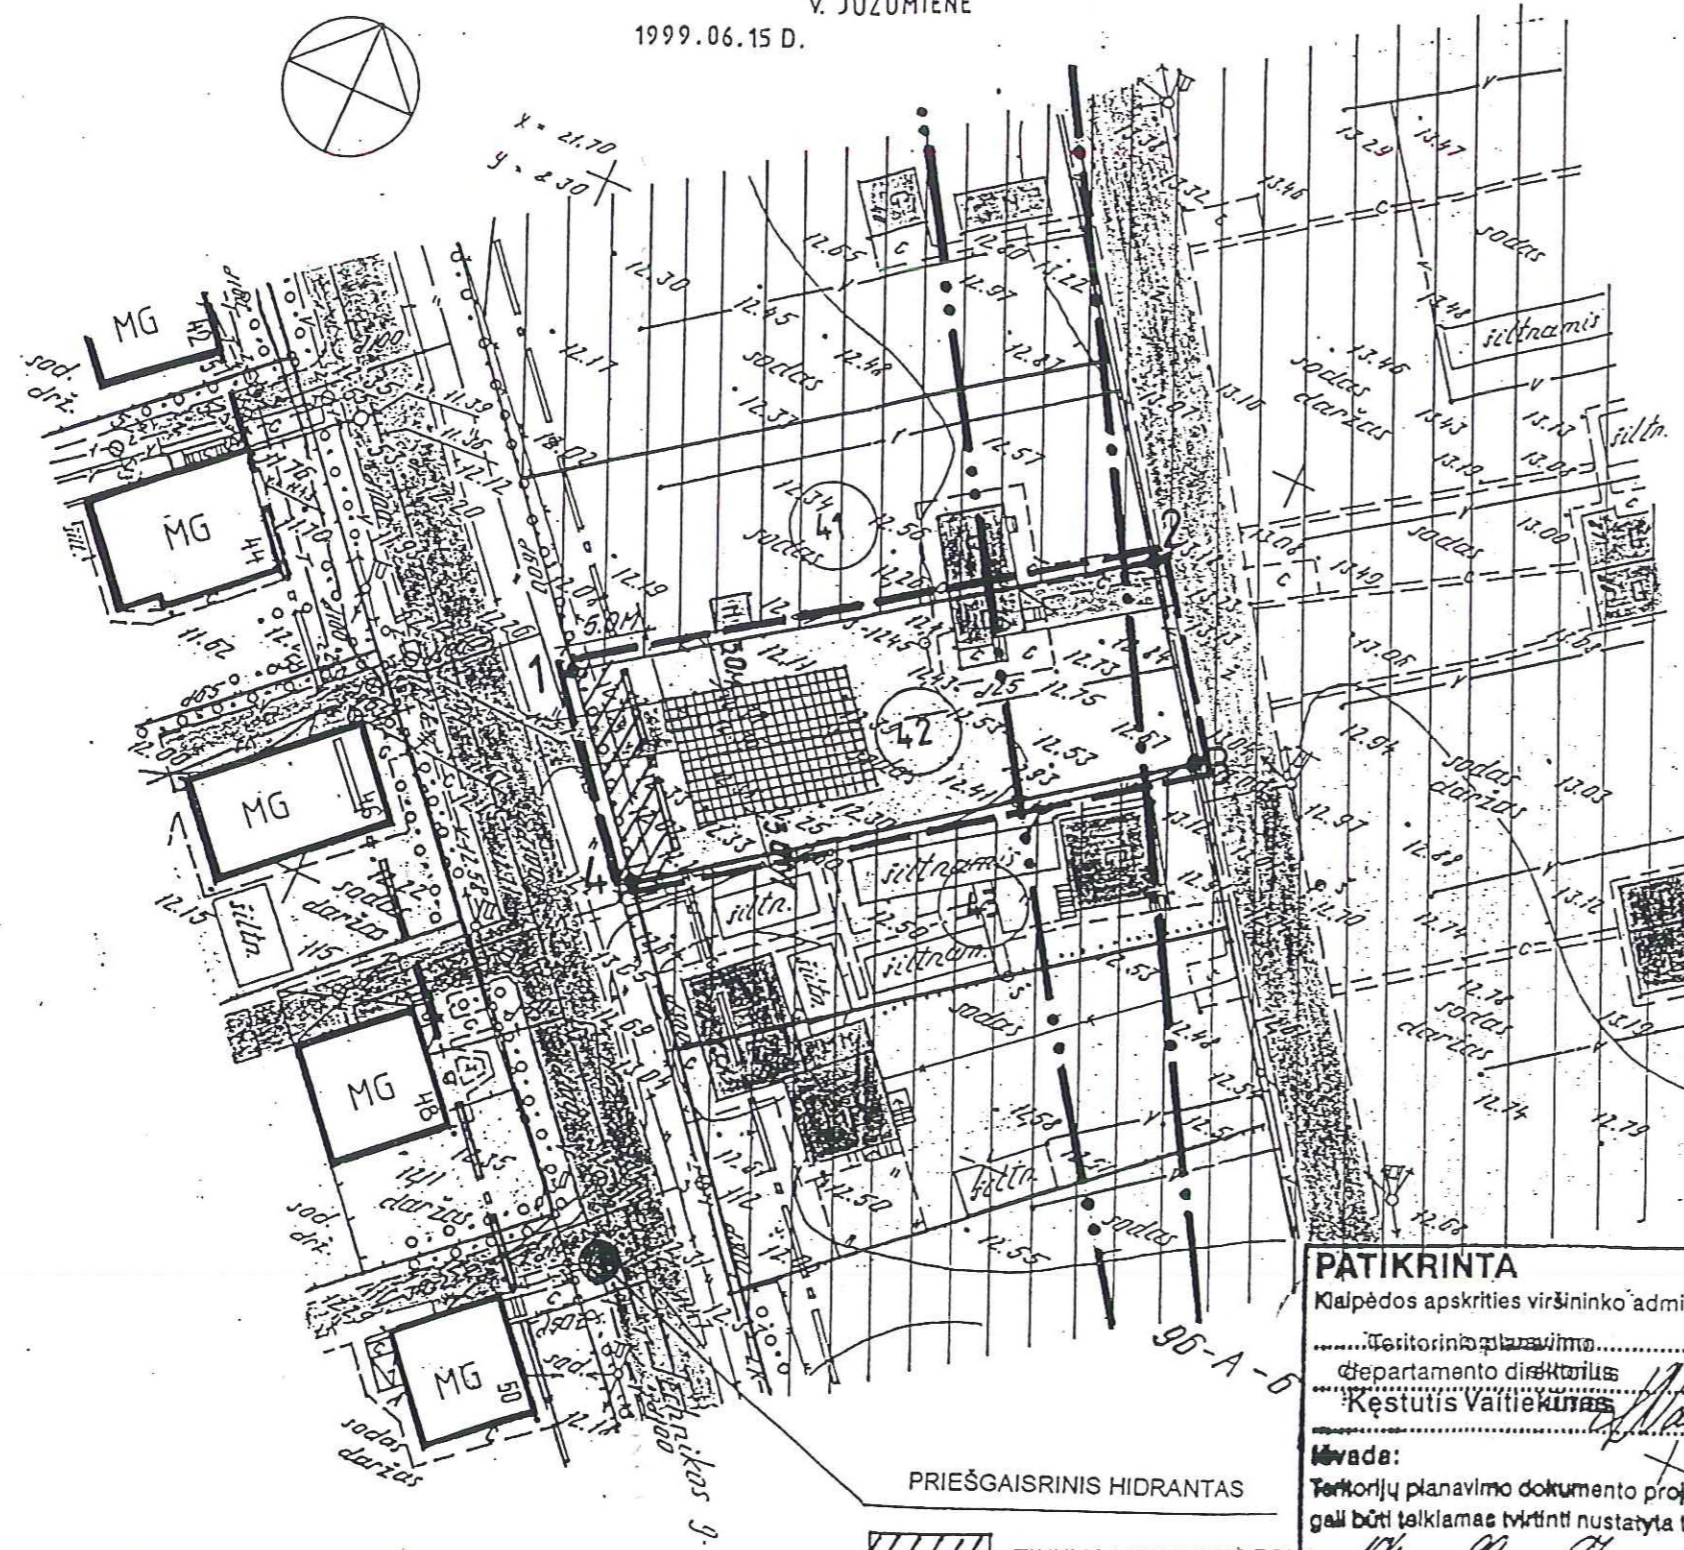

PATIKRINTA
 Klaipėdos apskrities viršininko administracija
 Teritorinio planavimo
 departamento direktorius
 Kęstutis Vaitiekūnas
 Mėvada:
 Teritorijų planavimo dokumento projektas
 gali būti taikomas tvirtinti nustatyta tvarka
 Nr. 104/09 m. 04 mėn. 1999 d.



SUDERINIMAS

eil. Nr.	ORGANIZACIJA	DERINTOJAS	DATA
1.	TELEKOMAS	V. KERUŠAUSKIENĖ	1999.05.12
2.	TARPT. RYŠIŲ TINKLAS	V. ŽIBAS	05.12
3.	ELEKTROS TINKLAI	P. ŠIMKEVIČIUS	05.12
4.	GATV. APŠV. EL. TINKLAI	H. KUZMINSKIS	05.12
5.	VAKARŲ DUJOS	R. NAUSĖDA	05.12
6.	AB "KELIAI"	A. JUCIENĖ	05.12
7.	KLAIPĖDOS ENERGIJA	V. PABRINKIS	05.12
8.	KLAIPĖDOS VANDUO	S. ALMONAS	05.12
9.	KLAIPĖDOS VANDUO	V. MAČIULSKIENĖ	05.12
10.			

NUORAŠAS TIKRAS: *Valdas* A. VALACKA

SUTARTINIAI PAŽYMĖJIMAI:

- SKLYPAS, KURIAM TAIKOMI SPRENDINIAI
- SKLYPŲ RIBOS
- SKLYPAS
- GATVĖS RAUDONOSIOS LINIJOS
- ŠALUTINIO GELEŽINKELIO SANITARINĖS ZONOS RIBA
- PAGRINDINIO GELEŽINKELIO SANITARINĖS ZONOS RIBA

- TINKLŲ APSAUGINĖ ZONA
- ŽEMĖS ŪKIO PASKIRTIES ŽEMĖS SKLYPAI (KOLEKTYVINIAI SODAI)
- ESAMI PASTATAI SODŲ SKLYPUOSE
- GYVENAMOSIOS PASKIRTIES ŽEMĖS SKLYPAI - GYV. NAMŲ VALDOS
- ESAMI GYVENAMIEJI NAMAI
- KELIAI IR PRIVAŽIAVIMAI
- UŽSTATOMA SKLYPO DALIS

PAVARDE	PARAŠ.	DATA	SODŲ BENDRIJA "RANETAS" SKL. Nr. 42. KLAIPĖDOJE TECHNIKOS GT.		
A. VALACKA	<i>Valdas</i>	99.05	LICENCIJA Nr. 351	MĖTAI	LAPAS
A. VALACKA	<i>Valdas</i>	99.05	GALIOJA IKI 2000.01.31	LAPAS	LAPAS
			1999	i	i
			TOPOGRAFINĖ IR POŽEMINŲ TINKLŲ NUOTRAUKA M 1:500	A. VALACKOS INDIVIDUALI ĮMONĖ	