

Atelitelėd. sh



KLAIPĖDOS MIESTO TARYBA

SPRENDIMAS

DĖL LABRENCIŠKĖS KVARTALO SKLYPŲ
PRIE ŠILOJŲ G. DETALIOJO PLANO
PATVIRTINIMO

1999 12 23 Nr. 238
Klaipėda

Vadovaudamasi Lietuvos Respublikos 1995 m. gruodžio 12 d. Teritorijų planavimo įstatymo Nr.I-1120 20 straipsniu ir Lietuvos Respublikos Vyriausybės 1996m. lapkričio 27d. nutarimu Nr.1395 patvirtintos Numerių pastatams, namų butams suteikimo, keitimo ir apskaitos tvarkos 8 punktu, Klaipėdos miesto taryba

NUSPRENDŽIA:

1. Patvirtinti Labrenčiškės kvartalo sklypų prie Šilojų g. Nr.9,10,11,12,13,55,56,57,86,87,88 detalų planą (priedas - pagrindinis brėžinys).

2. Patvirtinti naujai suformuotuose sklypuose planuojamų statyti namų adresus:


- 2.1. sklype Nr.13a - Šilojų g.16a;
- 2.2. sklype Nr.86a - Šlavegių g.37;
- 2.3. sklype Nr.86b - Šlavegių g.39;
- 2.4. sklype Nr.88a - Stoklių g.24;
- 2.5. sklype Nr.88b - Stoklių g.26;
- 2.6. sklype Nr.88c - Stoklių g.28.

3. Patvirtinti projektuojamos nuotėkų siurblinės adresą - Šilojų g.26a.

Mėras



E.Gentvilas

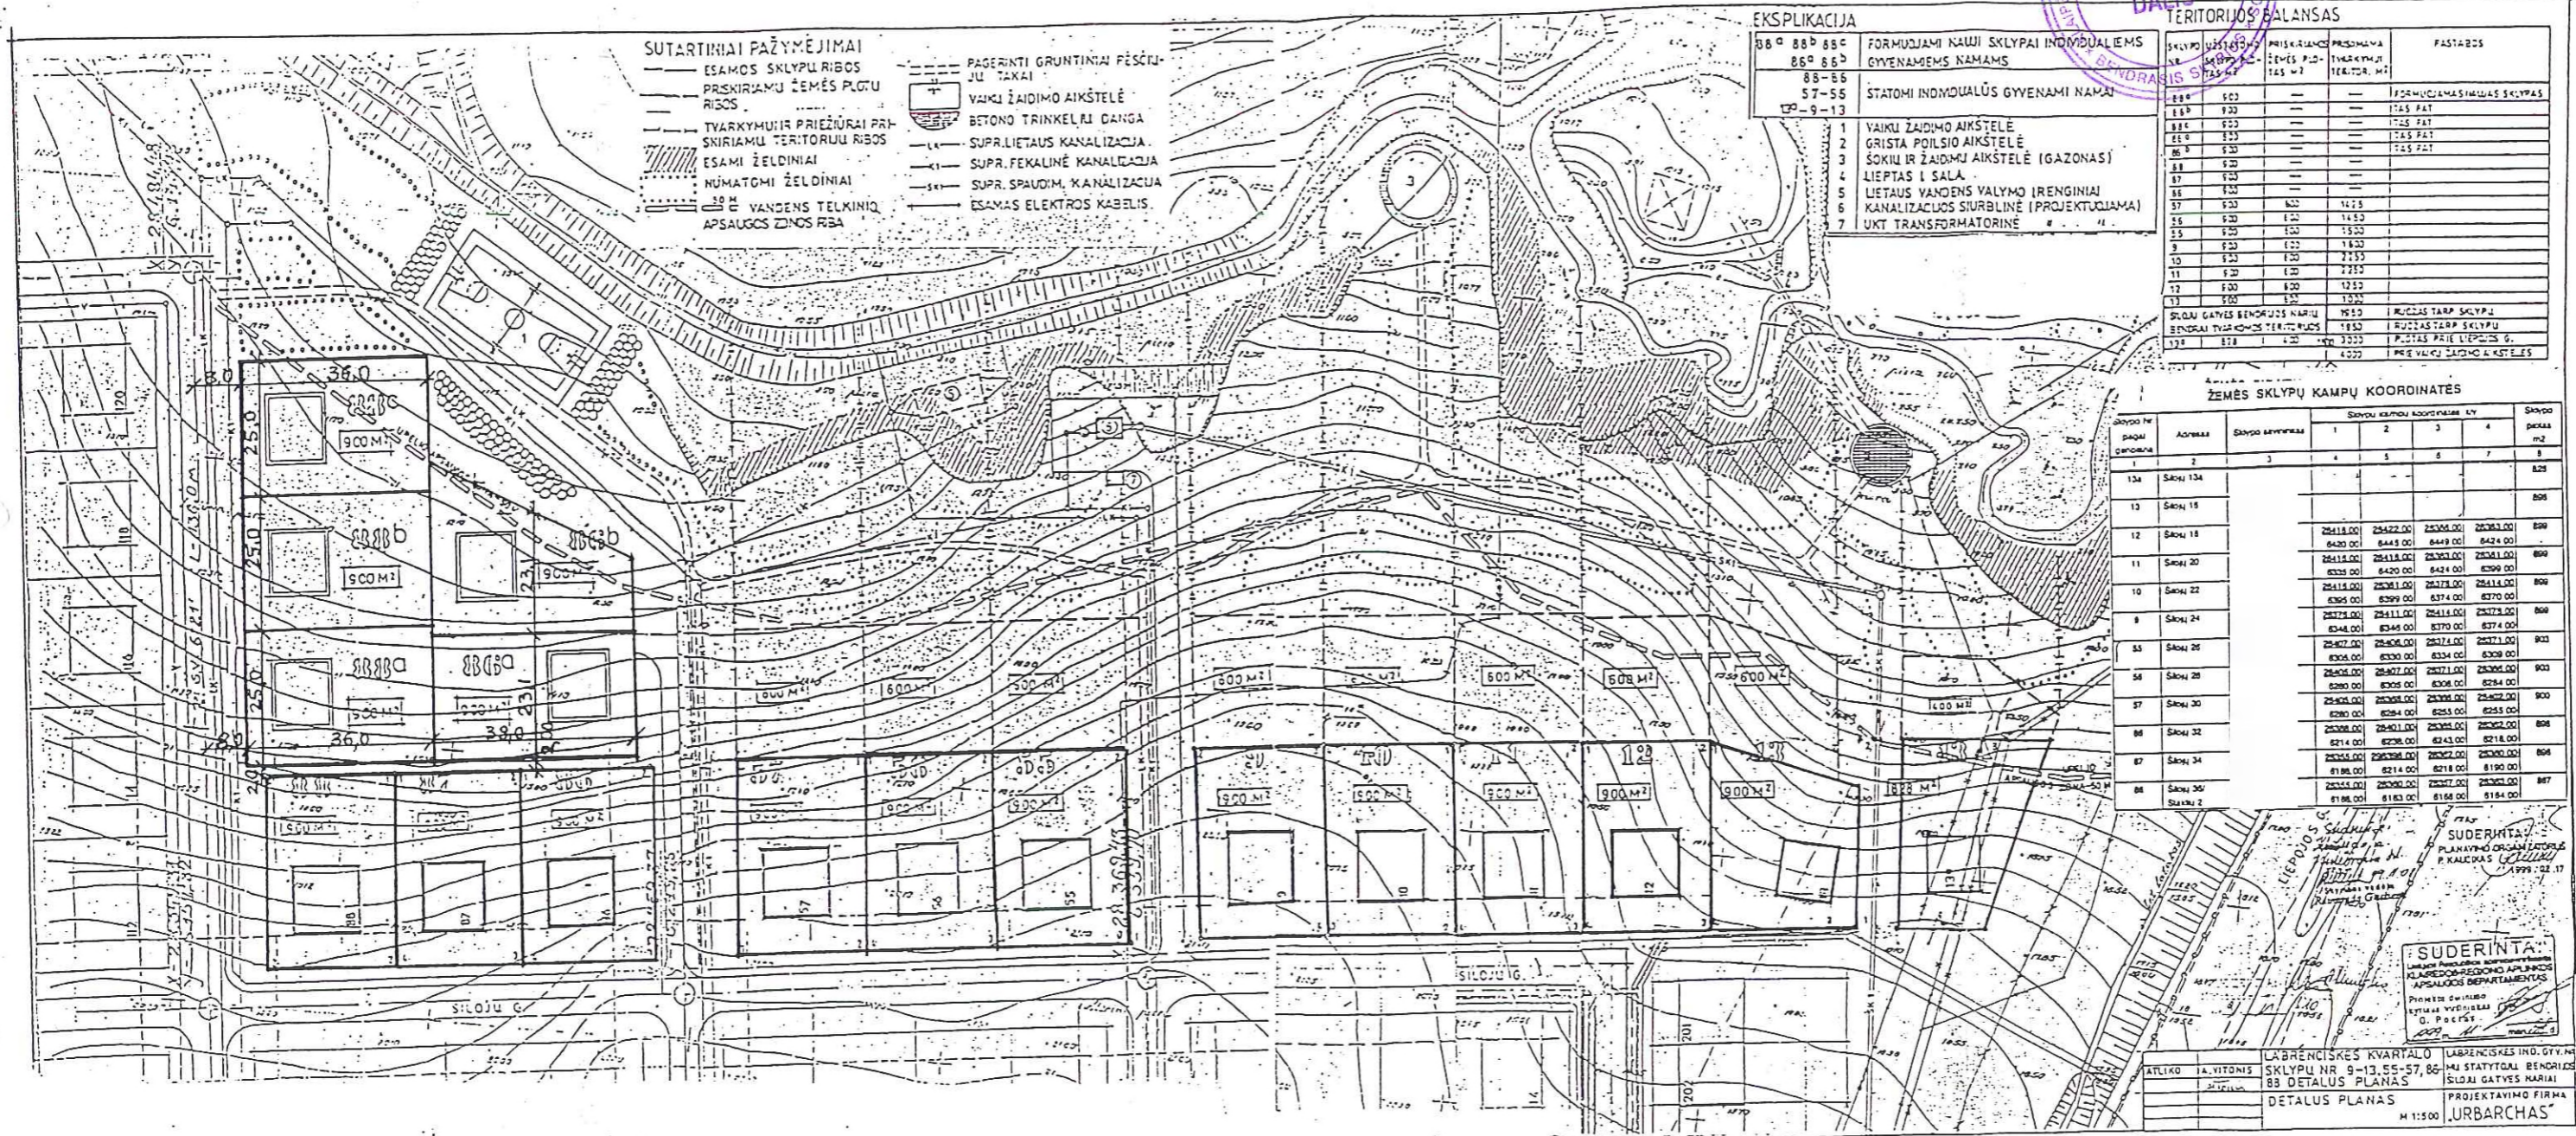

TERITORIJOS SKLYPŲ ATRIBOJIMAS

Esami sklypai, po 9 arus, išskirti ir nužymėti pagal kvartalo išplanavimo projekto genplaną, šios ribos nekeičiamos. Laisva teritorija už sklypų iki upelio - nenaudingai palikta nenaudojama, be šeimnininko, be priežiūros. Palikus esamą padėtį, negaunama žemės nuomos mokesčio, nebūs tvarkoma aplinka.

Detalaus plano sprendiniai: sklypų
a) priskirti prie privatizuotų 9, 10, 11, 12, 13, 55, 56, 57 po 6,0 arus žemės plotą nenaudojamos valstybinės žemės sąskaita. Naujame plote užstatymas nenumatomas.

- b) šių sklypų savininkai prisiima tvarkyti ir prižiūrėti 25 m pločio žemės ruožus nuo savo sklypo iki upelio.
- c) likusius laisvus teritorijos plotus tvarkys ir prižiūrės bendrijos Šilojų gatvės nariai bendrai.
- d) suformuoti penkis naujus sklypus 86^a, 86^b, 88^a, 88^b, 88^c po 9 arus individualių gyvenamųjų namų statybai.
Šiems sklypams taikomi visi galiojantys Labrenčiškių individualių gyvenamųjų namų I eilės statybos kvartalo urbanistiniai, architektūriniai reglamentai.

PLANAVIMO ORGANIZATORIUS: LABRENCIŠKĖS INDIVIDUALIŲ GYVENAMŲ NAMŲ STATYTOJŲ BENDRIJOS ŠILOJŲ GATVĖS NARIAI

OBJEKTRAS: LABRENCIŠKĖS KVARTALO SKLYPŲ Nr. 9, 10, 11, 12, 13, 55, 56, 57, 86, 87, 88 DETALUS PLANAS