



KLAIPĖDOS MIESTO SAVIVALDYBĖS TARYBA

SPRENDIMAS DĖL ŽEMĖS SKLYPO S.DAUKANTO G. 22 DETALIOJO PLANO PATVIRTINIMO

2003 m. kovo 27 d. Nr. 1 - 77
Klaipėda

Vadovaudamasi Lietuvos Respublikos 1995 m. gruodžio 12 d. Teritorijų planavimo įstatymo Nr. I-1120 20 straipsniu, Klaipėdos miesto savivaldybės taryba **n u s p r e n d ž i a**:

1. Patvirtinti žemės sklypo S.Daukanto g. 22 detalų planą (pagrindinis brėžinys pridedamas), parengtą L.Bartkienės projektavimo firmos, planavimo organizatorius – Viačeslavas Popovas ir Nina Popova.

2. Pritarti sutarties dėl infrastruktūros plėtojimo projektui tarp Savivaldybės ir planavimo organizatoriaus ir įgalioti miesto merą sutartį pasirašyti (priedas pridedamas).

3. Nustatyti, kad sprendimas įsigalioja tik abiem pusėms pasirašius sutartį dėl infrastruktūros plėtojimo.

4. Paveisti sutarties dėl infrastruktūros plėtojimo vykdymo kontrolę Miesto ūkio ir statybos skyriui.

Meras

Rimantas Taraškevičius




S.Simonavičiūtė
2003 – 03 – 27


PATVIRTINTA
 Klaipėdos miesto savivaldybės tarybos
 2003 kovo 27d. sprendimu Nr.1-77
 DALIS
**ESAMI PLANUOJAMOS
 TERITORIJOS RODIKLIAI**

teritorijos naudojimo būdas ir pobūdis
 pastatų aukštų skaičius
 užstatymo tankumo indeksas
 užstatymo intensyvumo indeksas

K | 3M
0,30 | 1,20

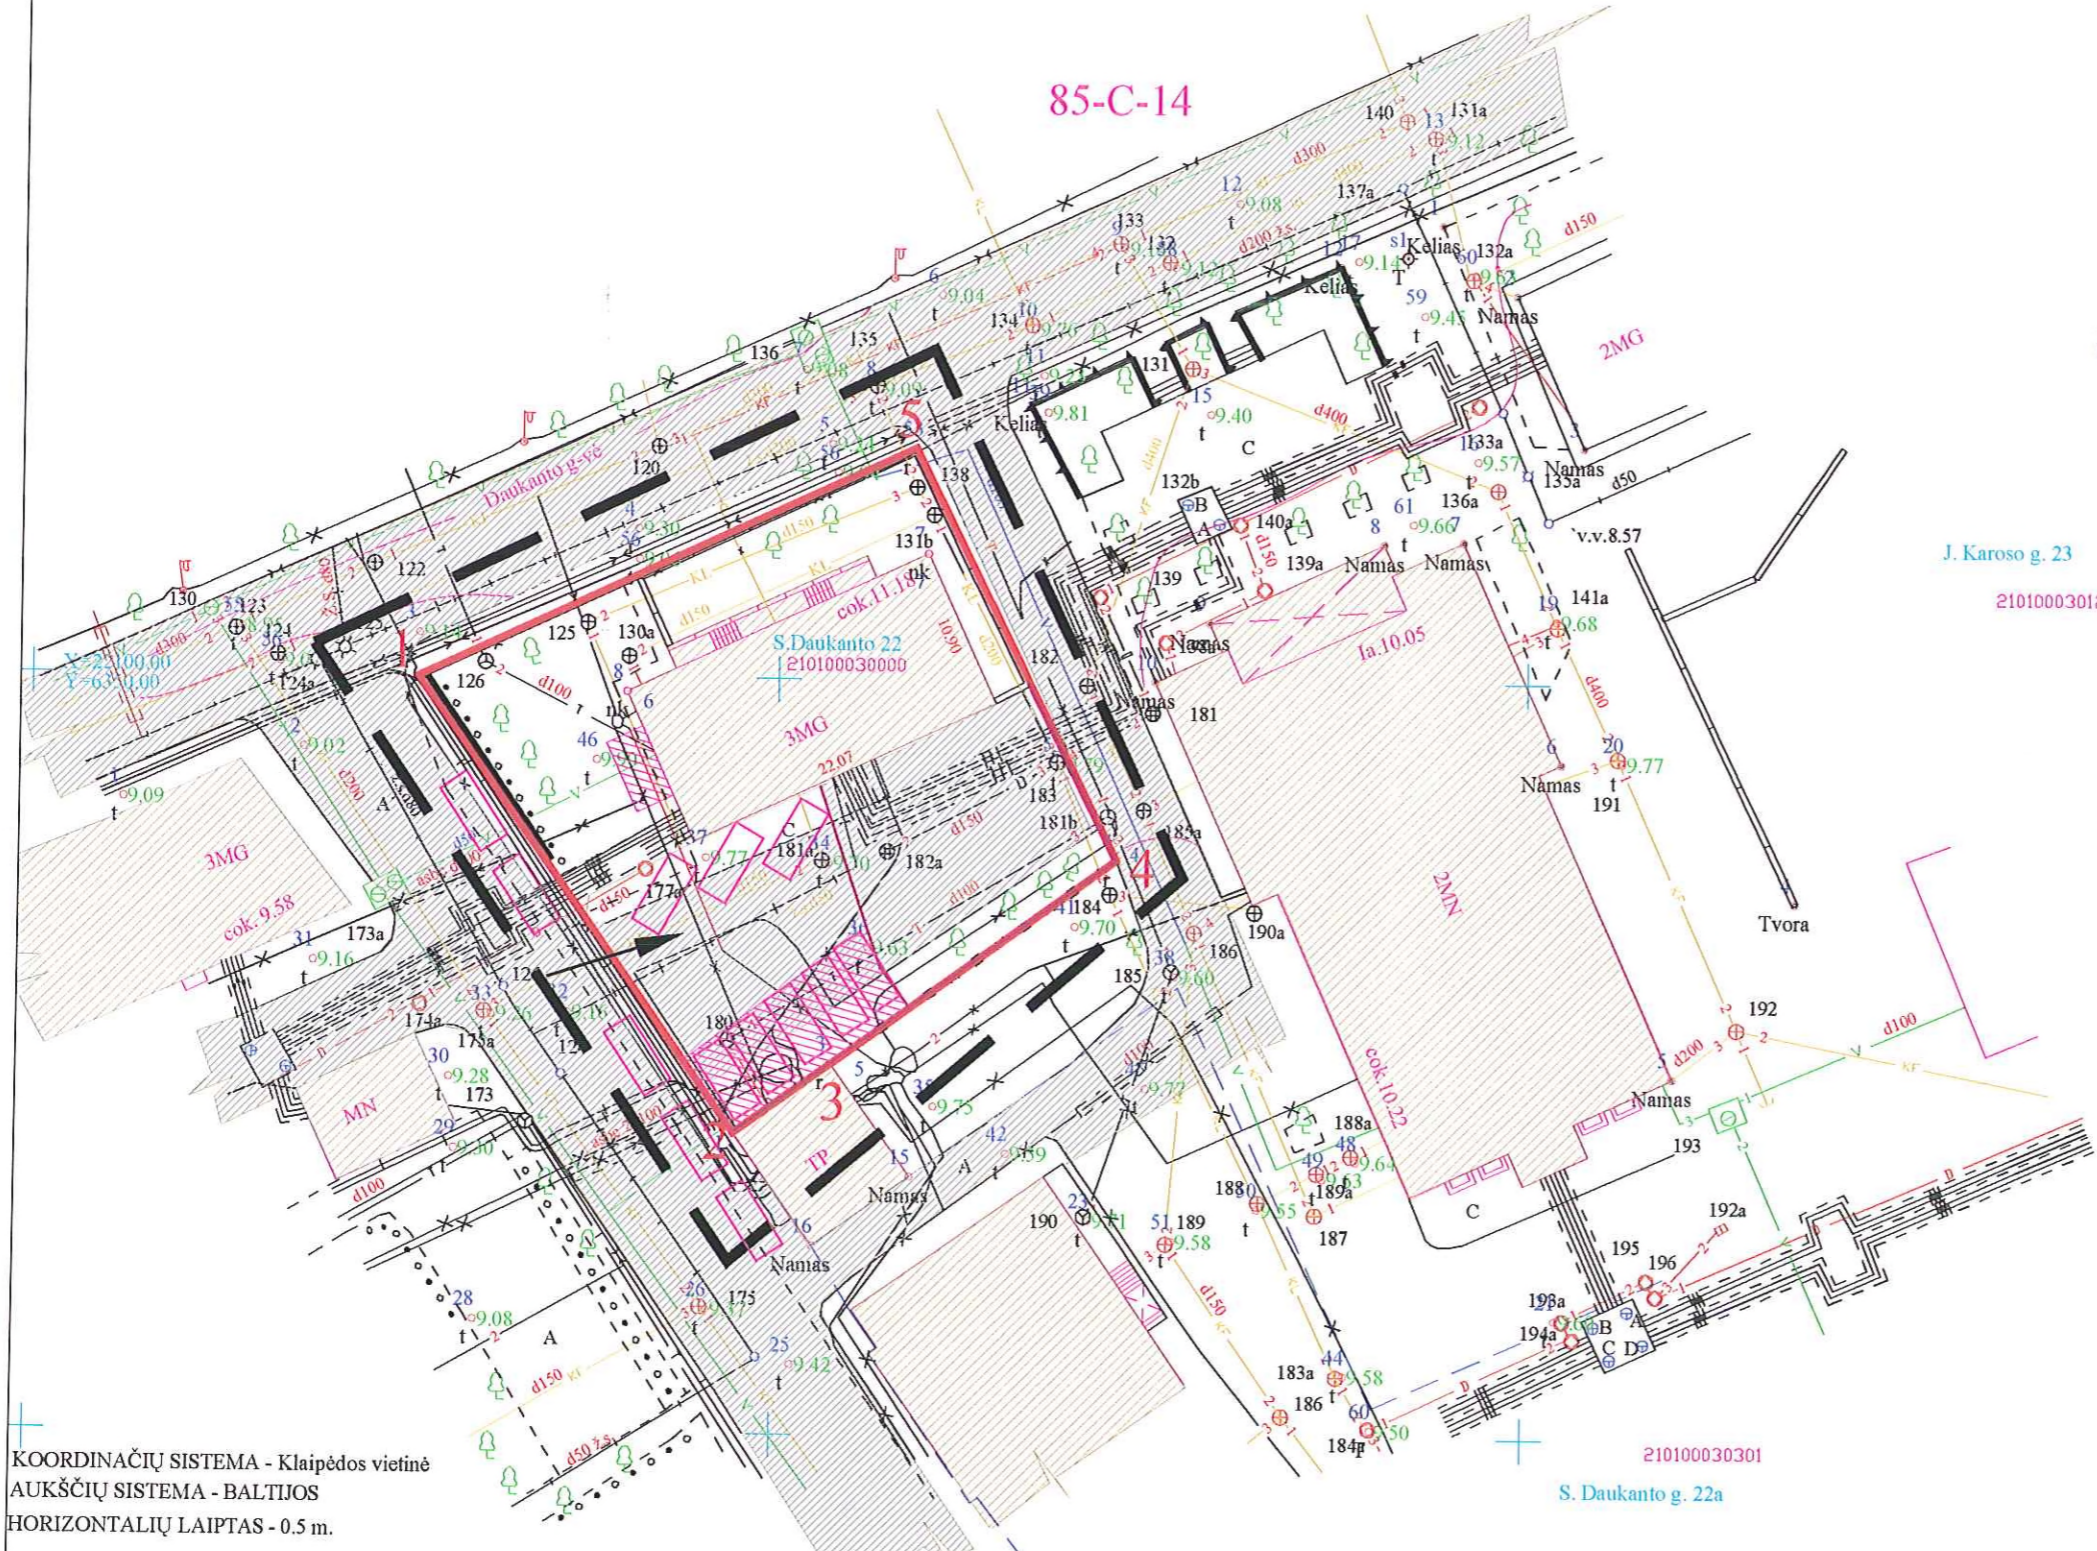

SUTARTINIAI ŽYMĖJIMAI


-  ESAMI PASTATAI
-  PAVĖSINĖS IR PRIESTATAS NAUJŲ STATINIŲ TERITORIJA
-  GATVIŲ ASFALTO DANGA
-  DETALIOJO PLANO GALIOJIMO RIBOS
-  SKLYPO RIBA
-  ESAMI MEDŽIAI
-  ĮVAŽIAVIMAS
-  PARKAVIMO VIETA
-  TVORA (2 METRŲ)

COORDINACIJŲ SISTEMA - Klaipėdos vietinė
 AUKŠČIŲ SISTEMA - BALTIJOS
 HORIZONTALIŲ LAIPTAS - 0.5 m.

G. MAČIULSKIO PASLAUGŲ ĮMONĖ

LICENCIJOS NR.393 IŠD. 1996 09 23 GALIOJA 2005 01 01

pareigos	v., pavardė	parašas	data	Pavadinimas
geodez.	G. Mačiulskis		2001.11.15	Klaipėda, Daukanto 20
TOPOGRAFINĖ NUOTRAUKA				
Užsakovas	Mastelis	Lapų sk.	Lapo Nr.	
	1:500	1	1	

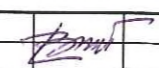Atestato Nr.	Detaliojo plano rengėjas: L. Bartkienės projektavimo firma			Žemės sklypo S. Daukanto g. 22, Klaipėdoje detalusis planas			
9437	PV	L. Bartkienė		Pagrindinis brėžinys			
46 S	Architektė	L. Bartkienė					
2002				Mastelis	Stadija	Lapas	Lapų
				M 1:500	DP	2	3