




Lietuvos Respublika  
KLAIPĖDOS MIESTO SAVIVALDYBĖ  
**KLAIPĖDOS MIESTO TARYBA**

*Arclaitėd. sk.*

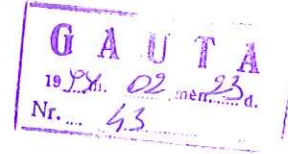

**SPRENDIMAS**

Dėl žemės sklypo Birutės ir Rūtų gatvių  
sankryžoje detaliojo plano patvirtinimo

1999 02 18

Nr.

*34*

Klaipėda

Vadovaudamasi Lietuvos Respublikos 1995 m. gruodžio 12 d. Teritorijų planavimo įstatymo Nr.I-1120 20 straipsniu, Klaipėdos miesto taryba  
**NUSPRENDŽIA:**

1. Patvirtinti žemės sklypo Birutės ir Rūtų gatvių sankryžoje detalųjį planą (priedas - pagrindinis brėžinys).

2. Parduodant naujai suformuotą sklypą, sutartyje turi būti įvertintos detaliojo plano sprendiniuose sklypui keliamos sąlygos.

*← patvirtinta 09.11.25 Nr. 215*

Meras




E.Gentvilas

PLANUOJAMOS TERITORIJOS TVARKYMO REŽIMAS

Klaipėdos miesto tarybos  
1999 02 18 sprendimo Nr. 34  
priedas



Sklypo Nr.	Sklypo plotas m <sup>2</sup>	Sklypo savininkas	Pagrindinė žemės naudojimo paskirtis	Teritorijos naudojimo pobūdis	Architektūriniai - urbanistiniai reikalavimai	Sklypo užstatymo max %	Pastatų aukštumų, m	Žemės servijavimas	Zėdiniai
1	483		Namų valdai 401	Pagal bendrą projektą statomas blokuotas gyvenamasis namas	Pastatas pastatytas orientuotais į Rūtų gatvę, įvažiavimas į sklypą iš Rūtų gatvės. Paliūkama neuzstatyta vandentiekio apsauginė zona	35 %	2 aukštai	-	Salinami sklypų gale au-gan-tys gliuos niai
2	483		Namų valdai 401	Pagal bendrą projektą statomas blokuotas gyvenamasis namas	Pastatas pastatytas orientuotais į Rūtų gatvę, įvažiavimas į sklypą iš Rūtų gatvės. Paliūkama neuzstatyta vandentiekio apsauginė zona	35 %	2 aukštai	-	Salinami sklypų au-gan-tys gliuos niai, liepa ir kaš-tonas
3	483		Namų valdai 401	Pagal bendrą projektą statomas blokuotas gyvenamasis namas	Pastatas pastatytas orientuotais į Rūtų gatvę, įvažiavimas į sklypą iš Rūtų gatvės. Paliūkama neuzstatyta vandentiekio apsauginė zona	35 %	2 aukštai	-	Salinami sklypų au-gan-tys gliuos niai
4	623		Namų valdai 401	Pagal bendrą projektą statomas blokuotas gyvenamasis namas	Pastatas pastatytas orientuotais į Rūtų gatvę, įvažiavimas į sklypą iš Rūtų gatvės. Paliūkama neuzstatyta vandentiekio apsauginė zona	30 %	2 aukštai	-	Salinami sklypų au-gan-tys gliuos niai

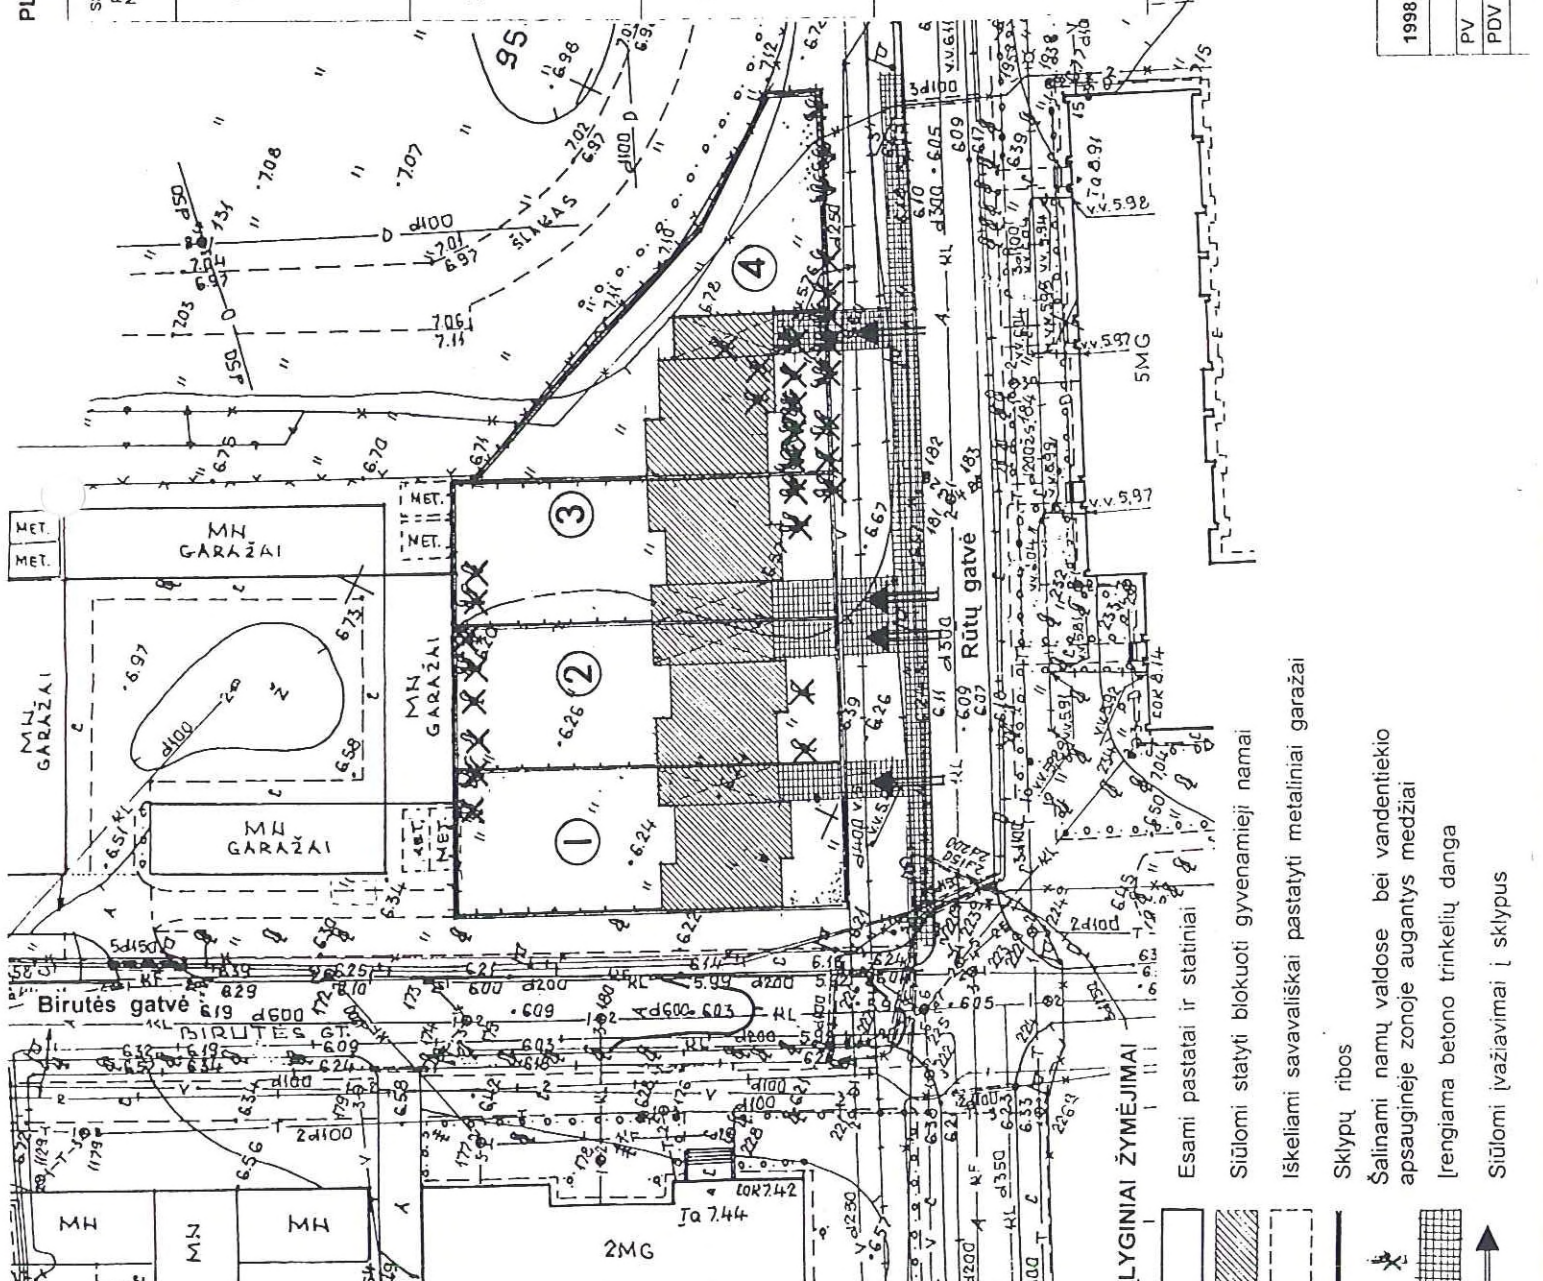

1998 Žemės sklypo Birutės g. ir Rūtų g. sankryžoje detalusis planas

1999 m. febr. 15 d.

Proj. kūr. dir. G. POČIUS

1999 m. febr. 15 d.

1998	Žemės sklypo Birutės g. ir Rūtų g. sankryžoje detalusis planas	Stadija	Lapas	Lapy
PV	R. Ramanauskas	DP	DP-2	4
PDV	M. Ramanauskienė			
	PAGRINDINIS BRĖŽINYS			
	M 1 : 500			

- Esami pastatai ir statiniai
- Siūlomi statyti blokuoti gyvenamieji namai
- Iškeliami savavališkai pastatyti metaliniai garažai
- Sklypų ribos
- Šalinami namų valdose bei vandentiekio apsauginėje zonoje augantys medžiai
- Irengiama betono trinkelėlių danga
- Siūlomi įvažiavimai į sklypus