


X=6175450.00
Y=320850.00

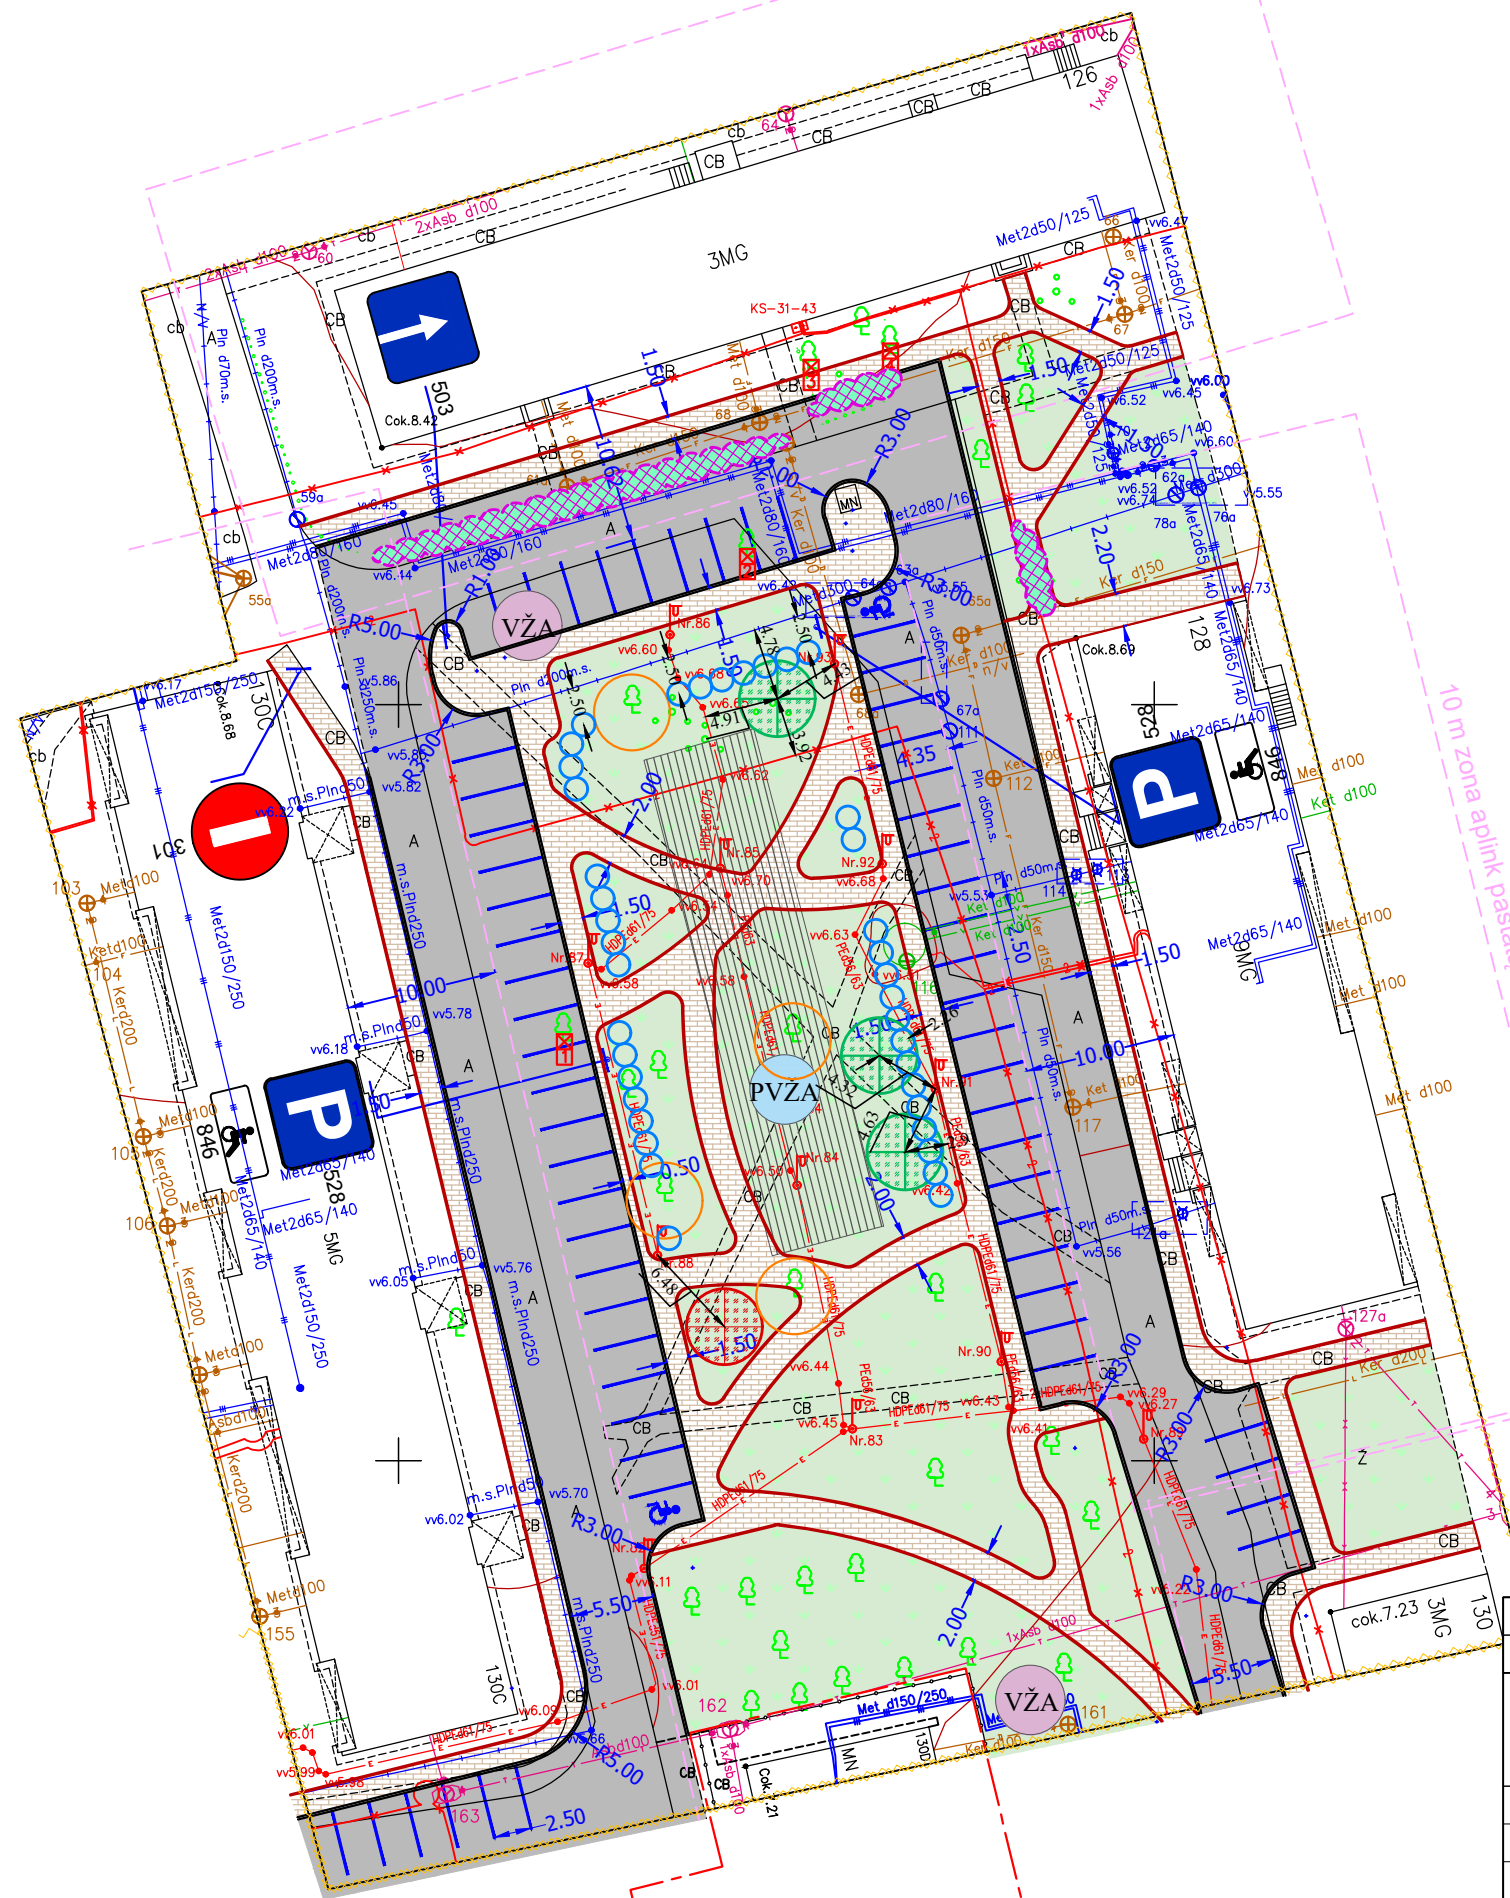

Žymėjimas	Sutartiniai žymėjimai Aprašymas
	Registruoto kadastriskai pamatuoto sklypo riba
	Registruoto preliminariai pamatuoto sklypo riba
	Neregistruoto sklypo riba
	Darbų vykdymo riba
	Gatvės ašis
	10 m zona aplink pastatą
	15 m zona aplink pastatą
	Vaikų žaidimo aikštelės vieta (Detalaus plano sprendiniai)
	Pusiau požeminės konteinerių aikštelės įrengimo vieta
	Kelio bordiūras
	Įleistas kelio bordiūras
	Vejos bordiūras
	Asfalto dangos kraštas
	Projektuojami kelio ženklai
	Horizontalusis ženklinimas
	Esama vaikų žaidimo aikštelė (VZA)
	Vieta perspektyvinei vaikų žaidimo aikštei (PVZA, Detalaus plano sprendiniai)
	Neregijų vedimo sistemos elementai
	Projektuojama asfalto danga
	Betoninių trinkelų danga (šaligatviai)
	Užvažiuojama betoninių trinkelų danga
	Veja
	Projektuojamas pėsčiųjų ir dviračių takas (asfalto danga)
	Kertami medžiai, 4 vnt.
	Šalinami krūmai
	Atsodinami želdiniai, dygioji eglė (Picea pungens), 1 vnt. Lajai būtina zona - 2,5 m į visas šalis (diametras 5 m)
	Atsodinami želdiniai, mažalapė liepa (Tilia cordata), 3 vnt. Lajai būtina zona - 2,5 m į visas šalis (diametras 5 m)
	Greta atsodinamų želdinių teritorijoje esančių medžių lajai būtina zona - 2,5 m į visas šalis (diametras 5 m)
	Sodinami želdiniai (krūmai), lanksvos (Spiraea)

Pastaba: vadovaujantis specialiųjų žemės naudojimo sąlygų įstatymo 25 straipsnio 2 punkto 6 dalimi, elektros tinklų apsaugos zonose draudžiama sodinti, auginti arba kirsti želdinius (*išskyrus krūmus* ir žolinius augalus).

0	2021	Statybos leidimui, konkursui ir statybai		
LAIDA	IŠLEIDIMO DATA	LAIDOS STATUSAS. KEITIMO PRIEŽASTIS (JEI TAIKOMA)		
KVAL. PATV. DOK. NR.		Egliškių g. 60, Egliskės, LT-13108 Vilniaus r. į.k. 304850593 Tel. +370 699 39087 El.paštas: info@dingleaf.lt	STATINIO PROJEKTO PAVADINIMAS Automobilių stovėjimo aikštelių, pėsčiųjų takų Minijos g. 126, 128, 130C, Klaipėdos mieste rekonstravimo techninis-darbo projektas	
Nr.	SPV	V.Pavardė	DOKUMENTO PAVADINIMAS	
26596	SPV-S	M. Grigonis	Želdinių schema M1:500	
27487	SPDV-S	M.Traskovskij		
LT	STATYTOJAS Klaipėdos m. savivaldybės administracija		DOKUMENTO ŽYMUO DL-20-08-TDP-PP-B.03	
			LAPAS	LAPŲ
			1	1

2101/6:561