








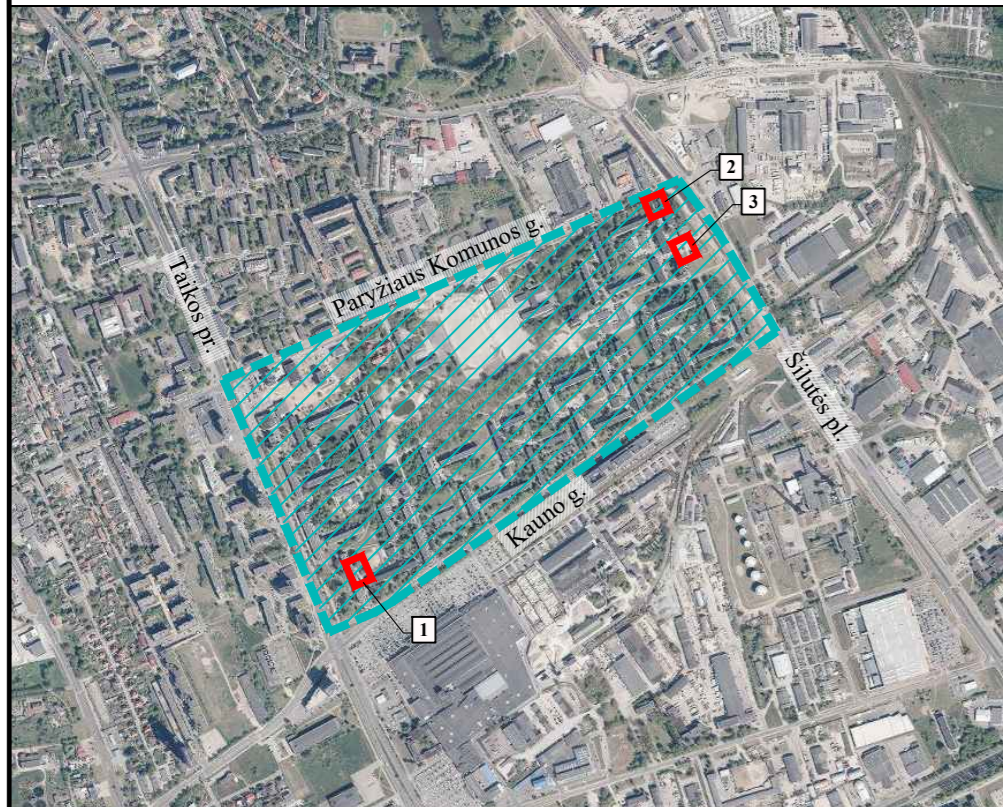

SITUACIJOS SCHEMA



-  Galiojančio detaliojo plano teritorija
-  1, 2, 3 Galiojančio detaliojo plano korektūros teritorija, jos dalių Nr.


SUTARTINIAI ŽENKLAI

	Galiojančio detaliojo plano riba
	VĮ "Registrų centre" įregistruotų žemės sklypų ribos
	Galiojančio detaliojo plano korektūros teritorija
	Galiojančiame detalijame plane numatytos galimos atliekų konteinerių aikštelių įrengimo vietos
	Numatomos papildomos vietos pusiau požeminių arba požeminių atliekų konteinerių aikštelių įrengimui
	10 metrų zona iki gyvenamųjų pastatų langų ir durų


PAAIŠKINIMAI IR PASTABOS:


- Galiojančiu detalioju planu numatytų galimų vietų skaičius atliekų konteinerių aikštelių įrengimui papildomas trimis naujomis pusiau požeminių atliekų konteinerių aikštelių įrengimo vietomis prie Kauno g. 3, prie Paryžiaus Komunos g. 24 ir prie Šilutės pl. 12, Klaipėdoje;
- Visi kiti pagrindiniai teritorijos tvarkymo ir naudojimo režimo sprendiniai nekeičiami ir lieka galioti, kaip numatyta galiojančiame detalijame plane;
- Visi pusiau požeminių ir požeminių atliekų konteinerių aikštelių vietų projektavimo sprendiniai šiuo metu yra planuojami techniniu projektu, vadovaujantis suderintu ir patvirtintu detalioju planu;
- Parengtas techninis projektas bus derinamas įstatymų numatyta tvarka;
- Detaliojo plano korektūra parengta ant galiojančio detaliojo plano teritorijos tvarkymo ir naudojimo režimo brėžinio ištraukos;
- Šį brėžinį skaityti kartu su aiškinamuoju raštu, kuris yra neatsiejama Projekto dalis.

GALIOJANČIO DETALIOJO PLANO KOREKTŪROS TERITORIJA, DALIS NR. 1

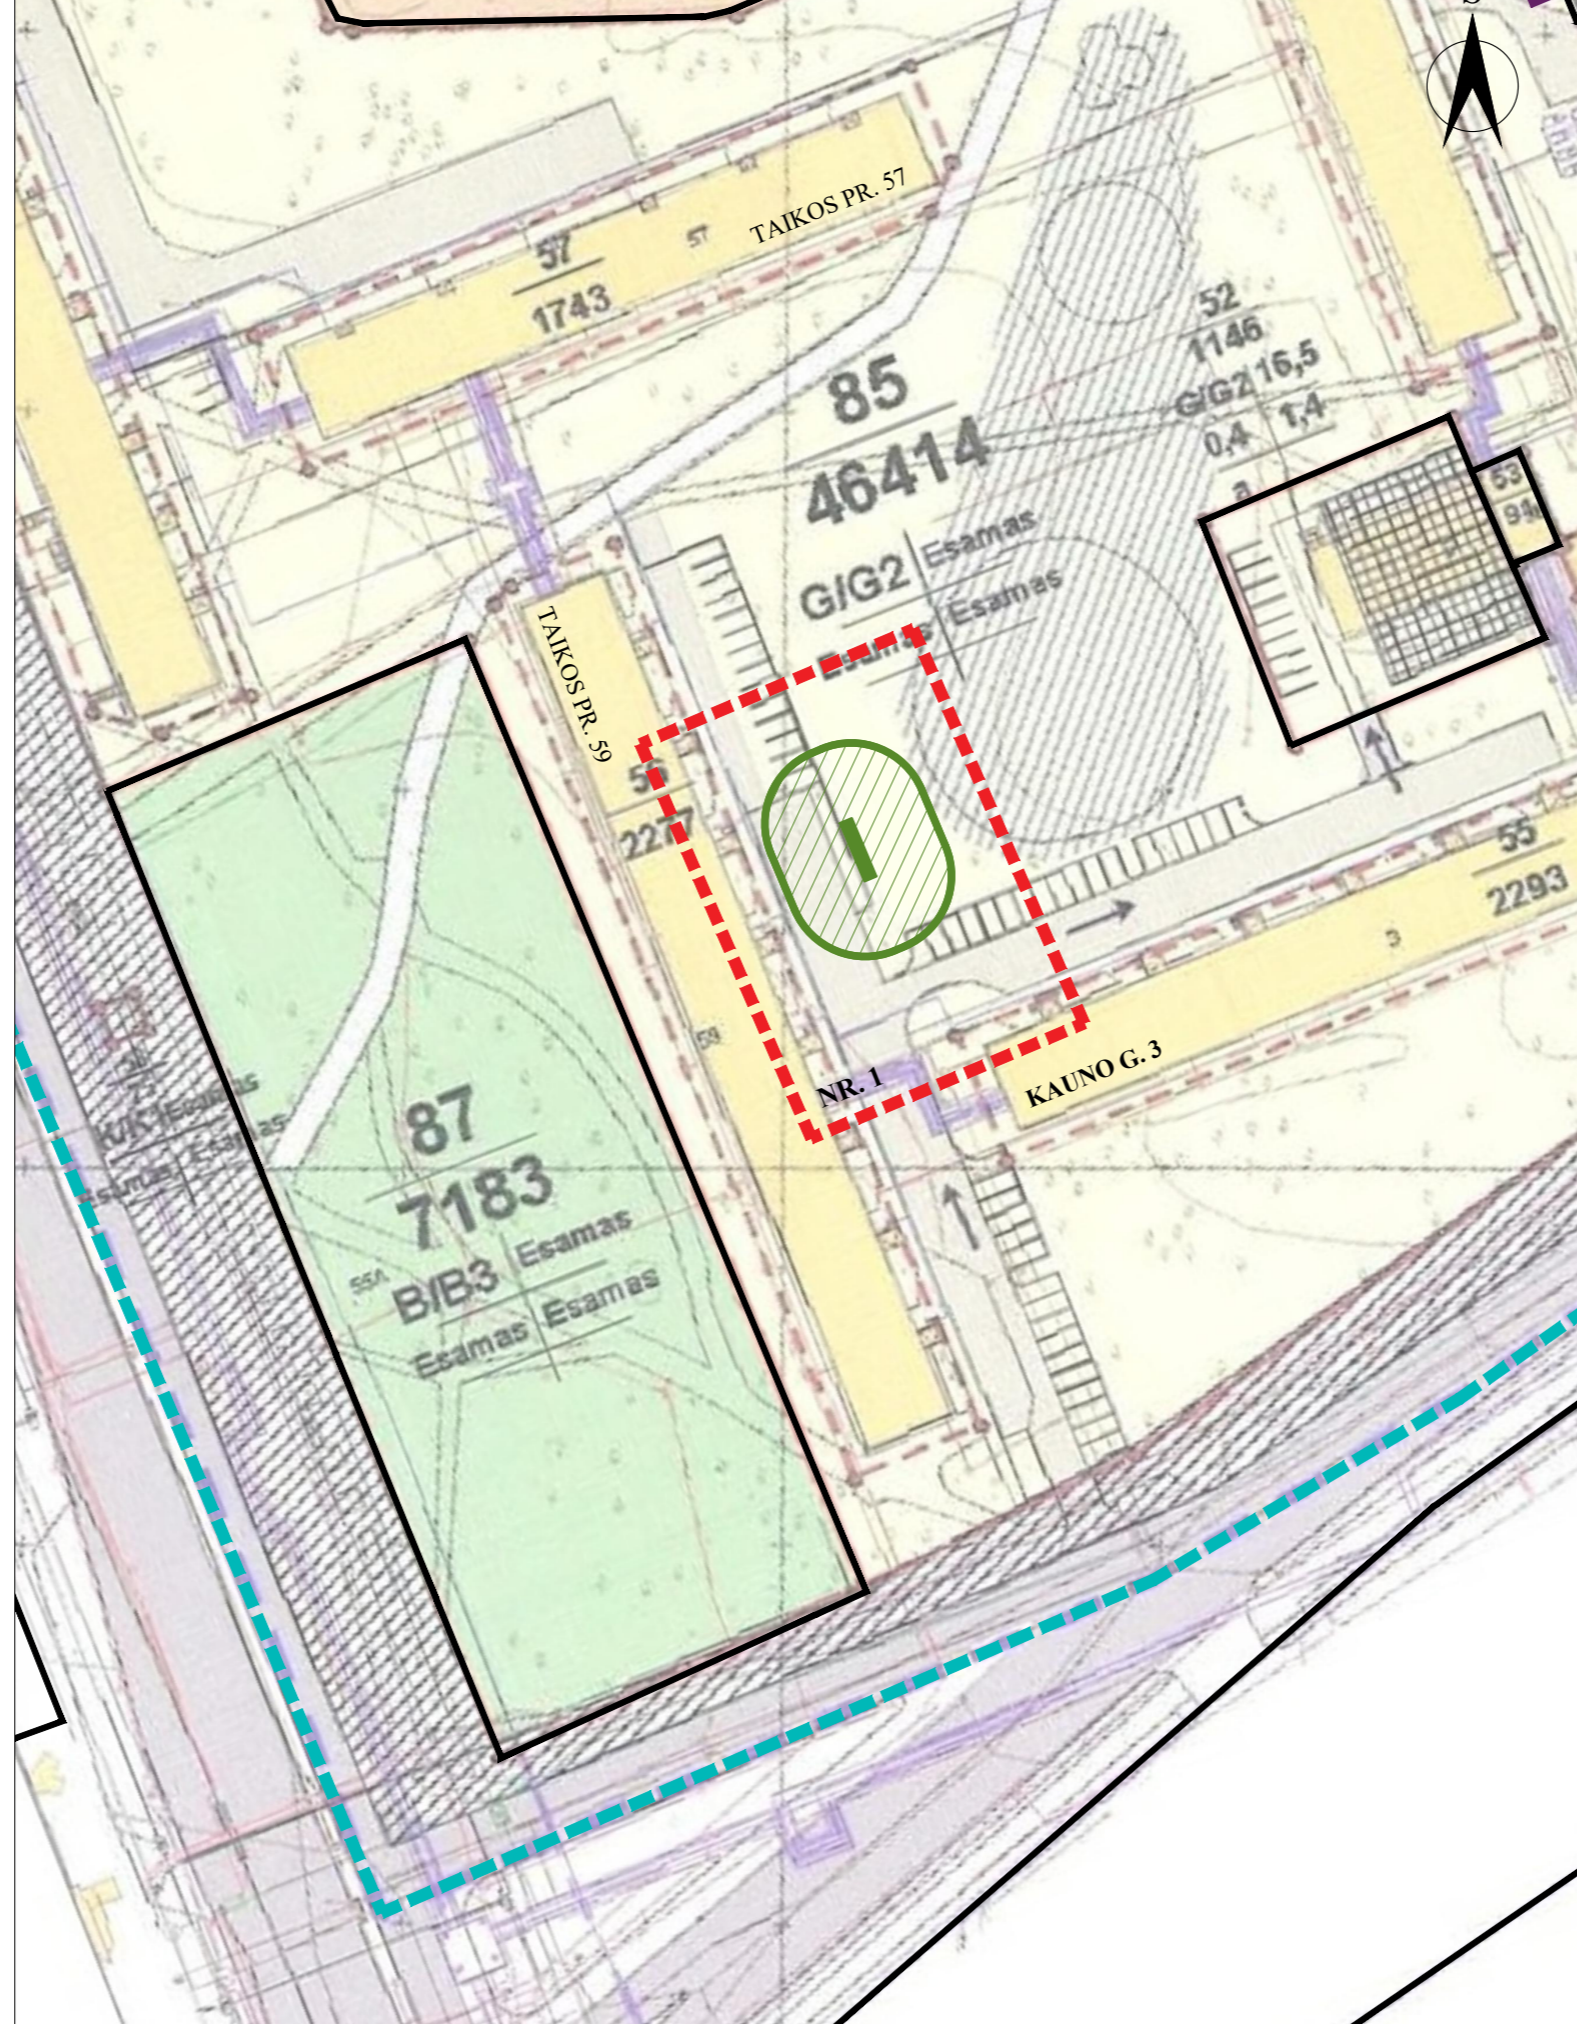

GALIOJANČIO DETALIOJO PLANO KOREKTŪROS TERITORIJA, DALYS NR. 2 IR NR. 3

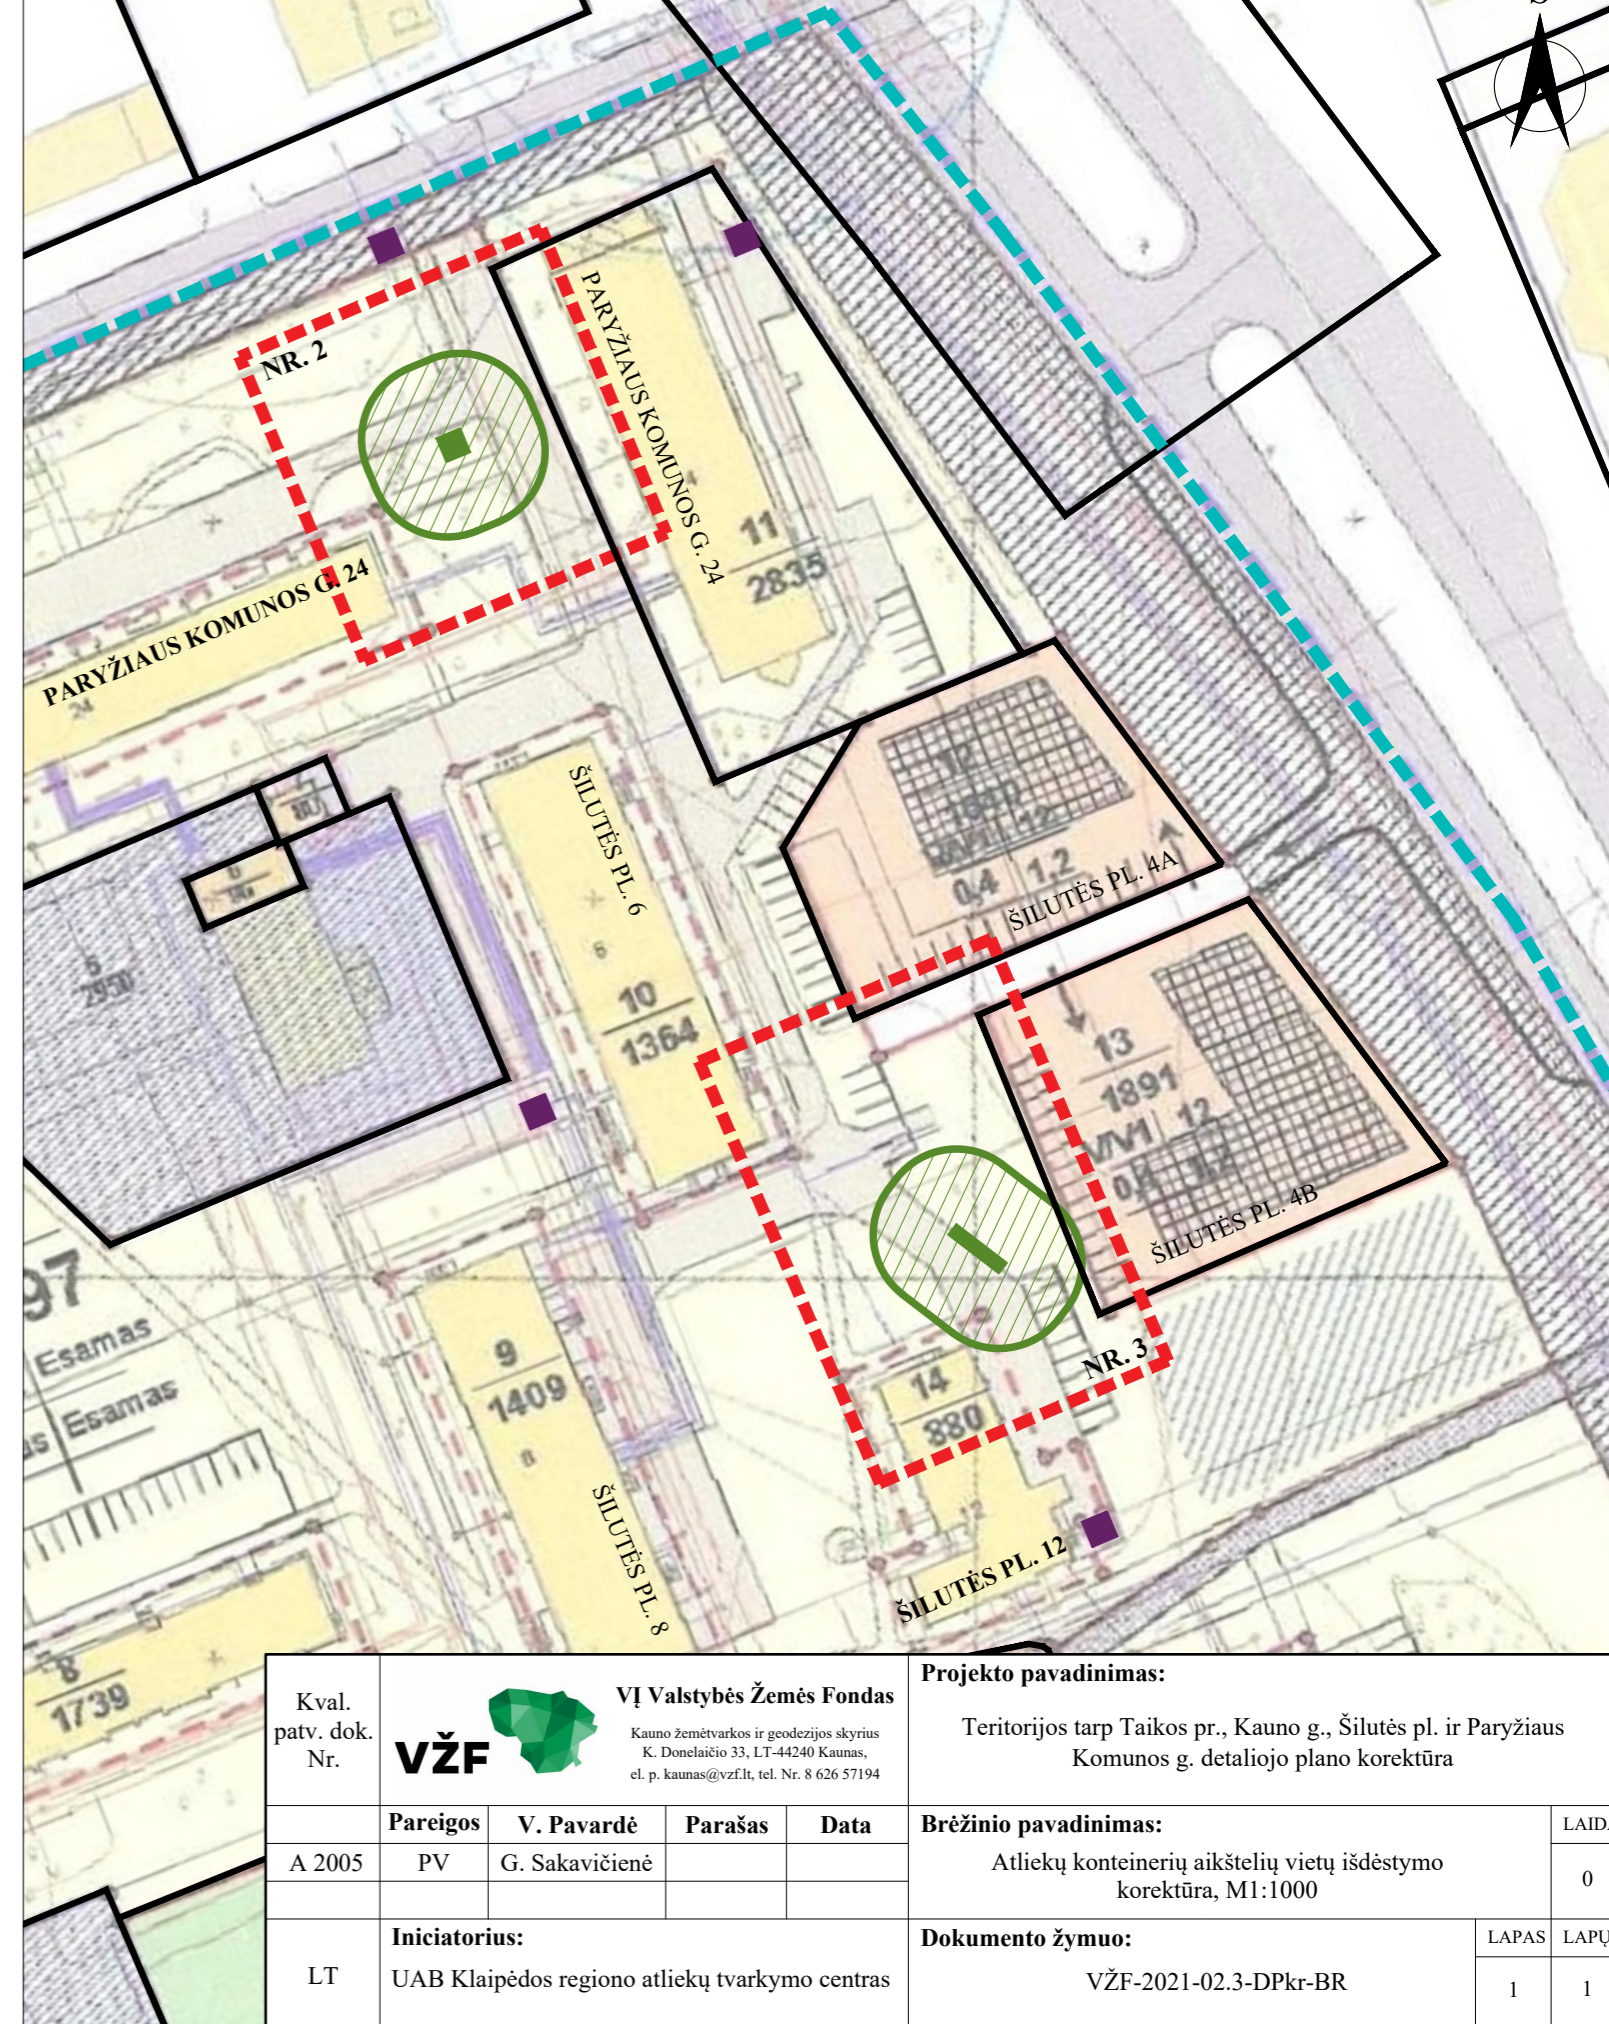

Kval. patv. dok. Nr.	 <b>VĮ Valstybės Žemės Fondas</b> Kauno žemėtvarkos ir geodezijos skyrius K. Donelaičio 33, LT-44240 Kaunas, el. p. kaunas@vzf.lt, tel. Nr. 8 626 57194			<b>Projekto pavadinimas:</b> Teritorijos tarp Taikos pr., Kauno g., Šilutės pl. ir Paryžiaus Komunos g. detaliojo plano korektūra		
	A 2005	Pareigos PV	V. Pavardė G. Sakavičienė	Parašas	Data	<b>Brėžinio pavadinimas:</b> Atliekų konteinerių aikštelių vietų išdėstymo korektūra, M1:1000 LAIDA 0
LT	<b>Iniciatorius:</b> UAB Klaipėdos regiono atliekų tvarkymo centras			<b>Dokumento žymuo:</b> VŽF-2021-02.3-DPkr-BR LAPAS 1		LAPŲ 1