
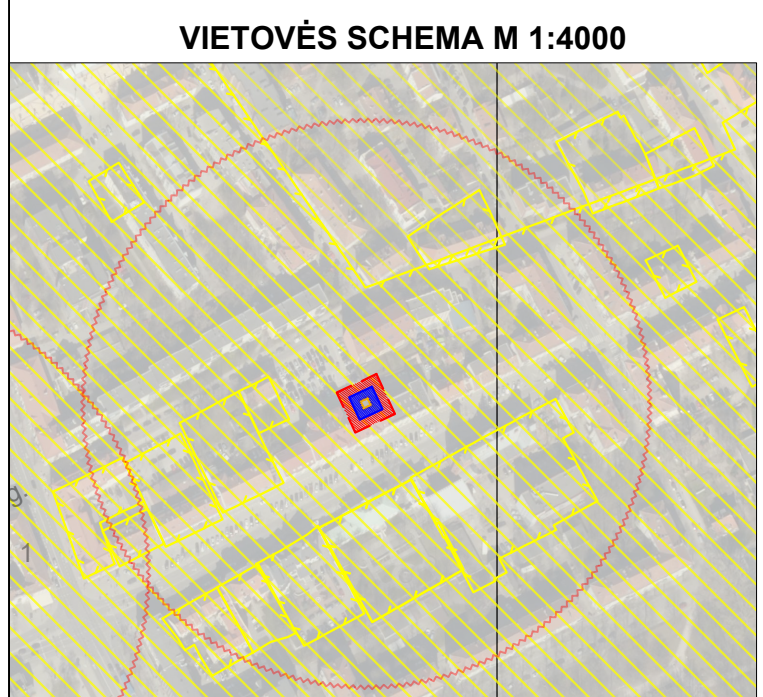


- #### SUTARTINIAI ŽYMĖJIMAI:
- 1 METRO ATSTUMAS
 - 5 METRŲ ATSTUMAS
 - 10 METRŲ ATSTUMAS
 - BETONINIŲ TRINKELIŲ DANGA
 - VEJOS BORTAI
 - GATVĖS BORTAI
 - 2101/3:790 IDENTIFIKACIJOS NR. REGISTRE
 - STATINIŲ SKLYPO RIBOS KADASTRINIAIS MATAVIM AIS
 - PAMATUOTOS SKLYPŲ RIBOS
 - SIŪLOMAS PERKELTI APŠVIETIMO KABELIS
 - KULTŪROS PAVELDO OBJEKTO TERITORIJA (UNIKALUS OBJEKTO KODAS 10457, 16075 ir 27077)
 - PLANUOJAMO NAUDOTI
 - VALSTYBINĖS ŽEMĖS PLOTO RIBA
 - DEMONTUOJAMAS APŠVIETIMO KABELIS

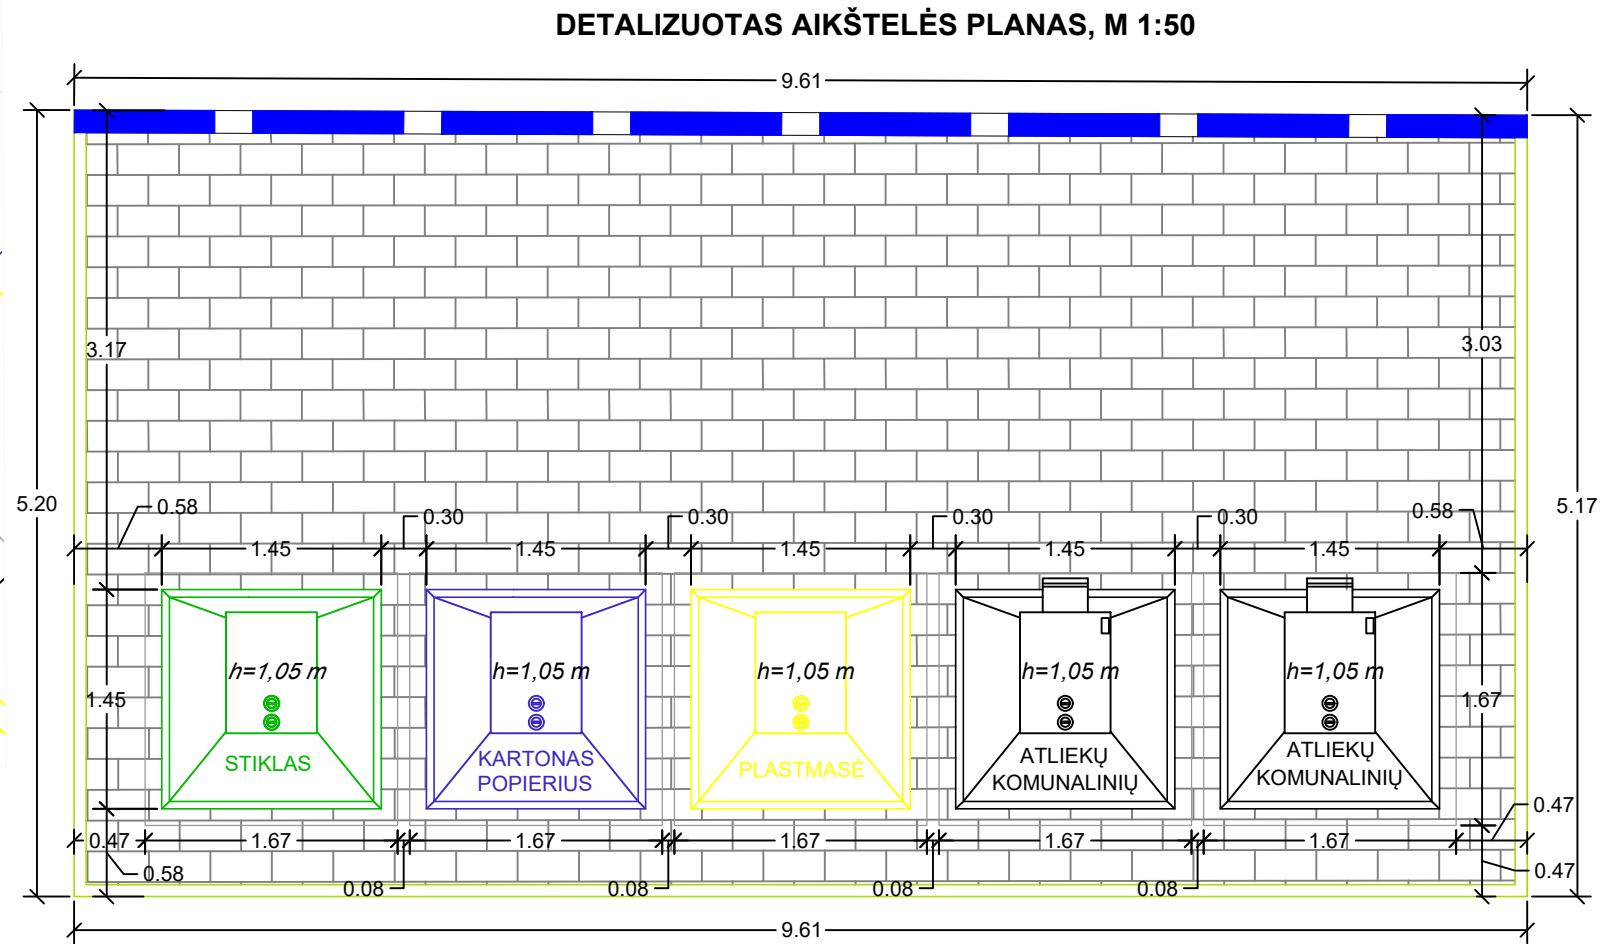

Prieš vykdant žemės darbus, būtina atlikti archeologinius tyrimus vadovaujantis LR kultūros ministro 2011 m. rugpjūčio 16 d. įsakymo Nr. IV-538 „Dėl paveldo tvarkybos reglamento PTR 2.13.01:2011 „Archeologinio paveldo tvarkyba“ patvirtinimo nuostatomis.

Komunalinė aikštelė ir jos apsaugos zona, 150 metrų pasiekiamumo riba

0	2021-10	PROJEKTINIAI PASIŪLYMAI			
LAIDA	DATA	LAIDOS STATUSAS. KEITIMO PRIEŽASTIS (JEI TAIKOMA)			
KVAL. PATV. DOK. NR.			STATINIO PROJEKTO PAVADINIMAS Požeminių, pusiau požeminių konteinerių įsigijimas, konteinerių aikštelių projektavimas ir požeminių ir pusiau požeminių konteinerių aikštelių įrengimas		
12380	SPV	V. Davydenko	STATINIO NUMERIS IR PAVADINIMAS Komunalinių atliekų tvarkymo aikštelės prie Grįžgatvio g. 3, Klaipėdoje, statybos projektas		
26617	SPDV	A. Potapova	DOKUMENTO PAVADINIMAS Komunalinių atliekų surinkimo požeminių konteinerių aikštelės planas prie Grįžgatvio g. 3, M 1:250		
	INŽ.	R. Jančiauskaitė			
It	STATYTOJAS IR (ARBA) UŽSAKOVAS UAB "Klaipėdos regiono atliekų tvarkymo centras" Liepų g.15, LT-92138, Klaipėda		DOKUMENTO ŽYMUO 8710-00-SPP-PP.B-02	LAPAS 1	LAPŲ 1