


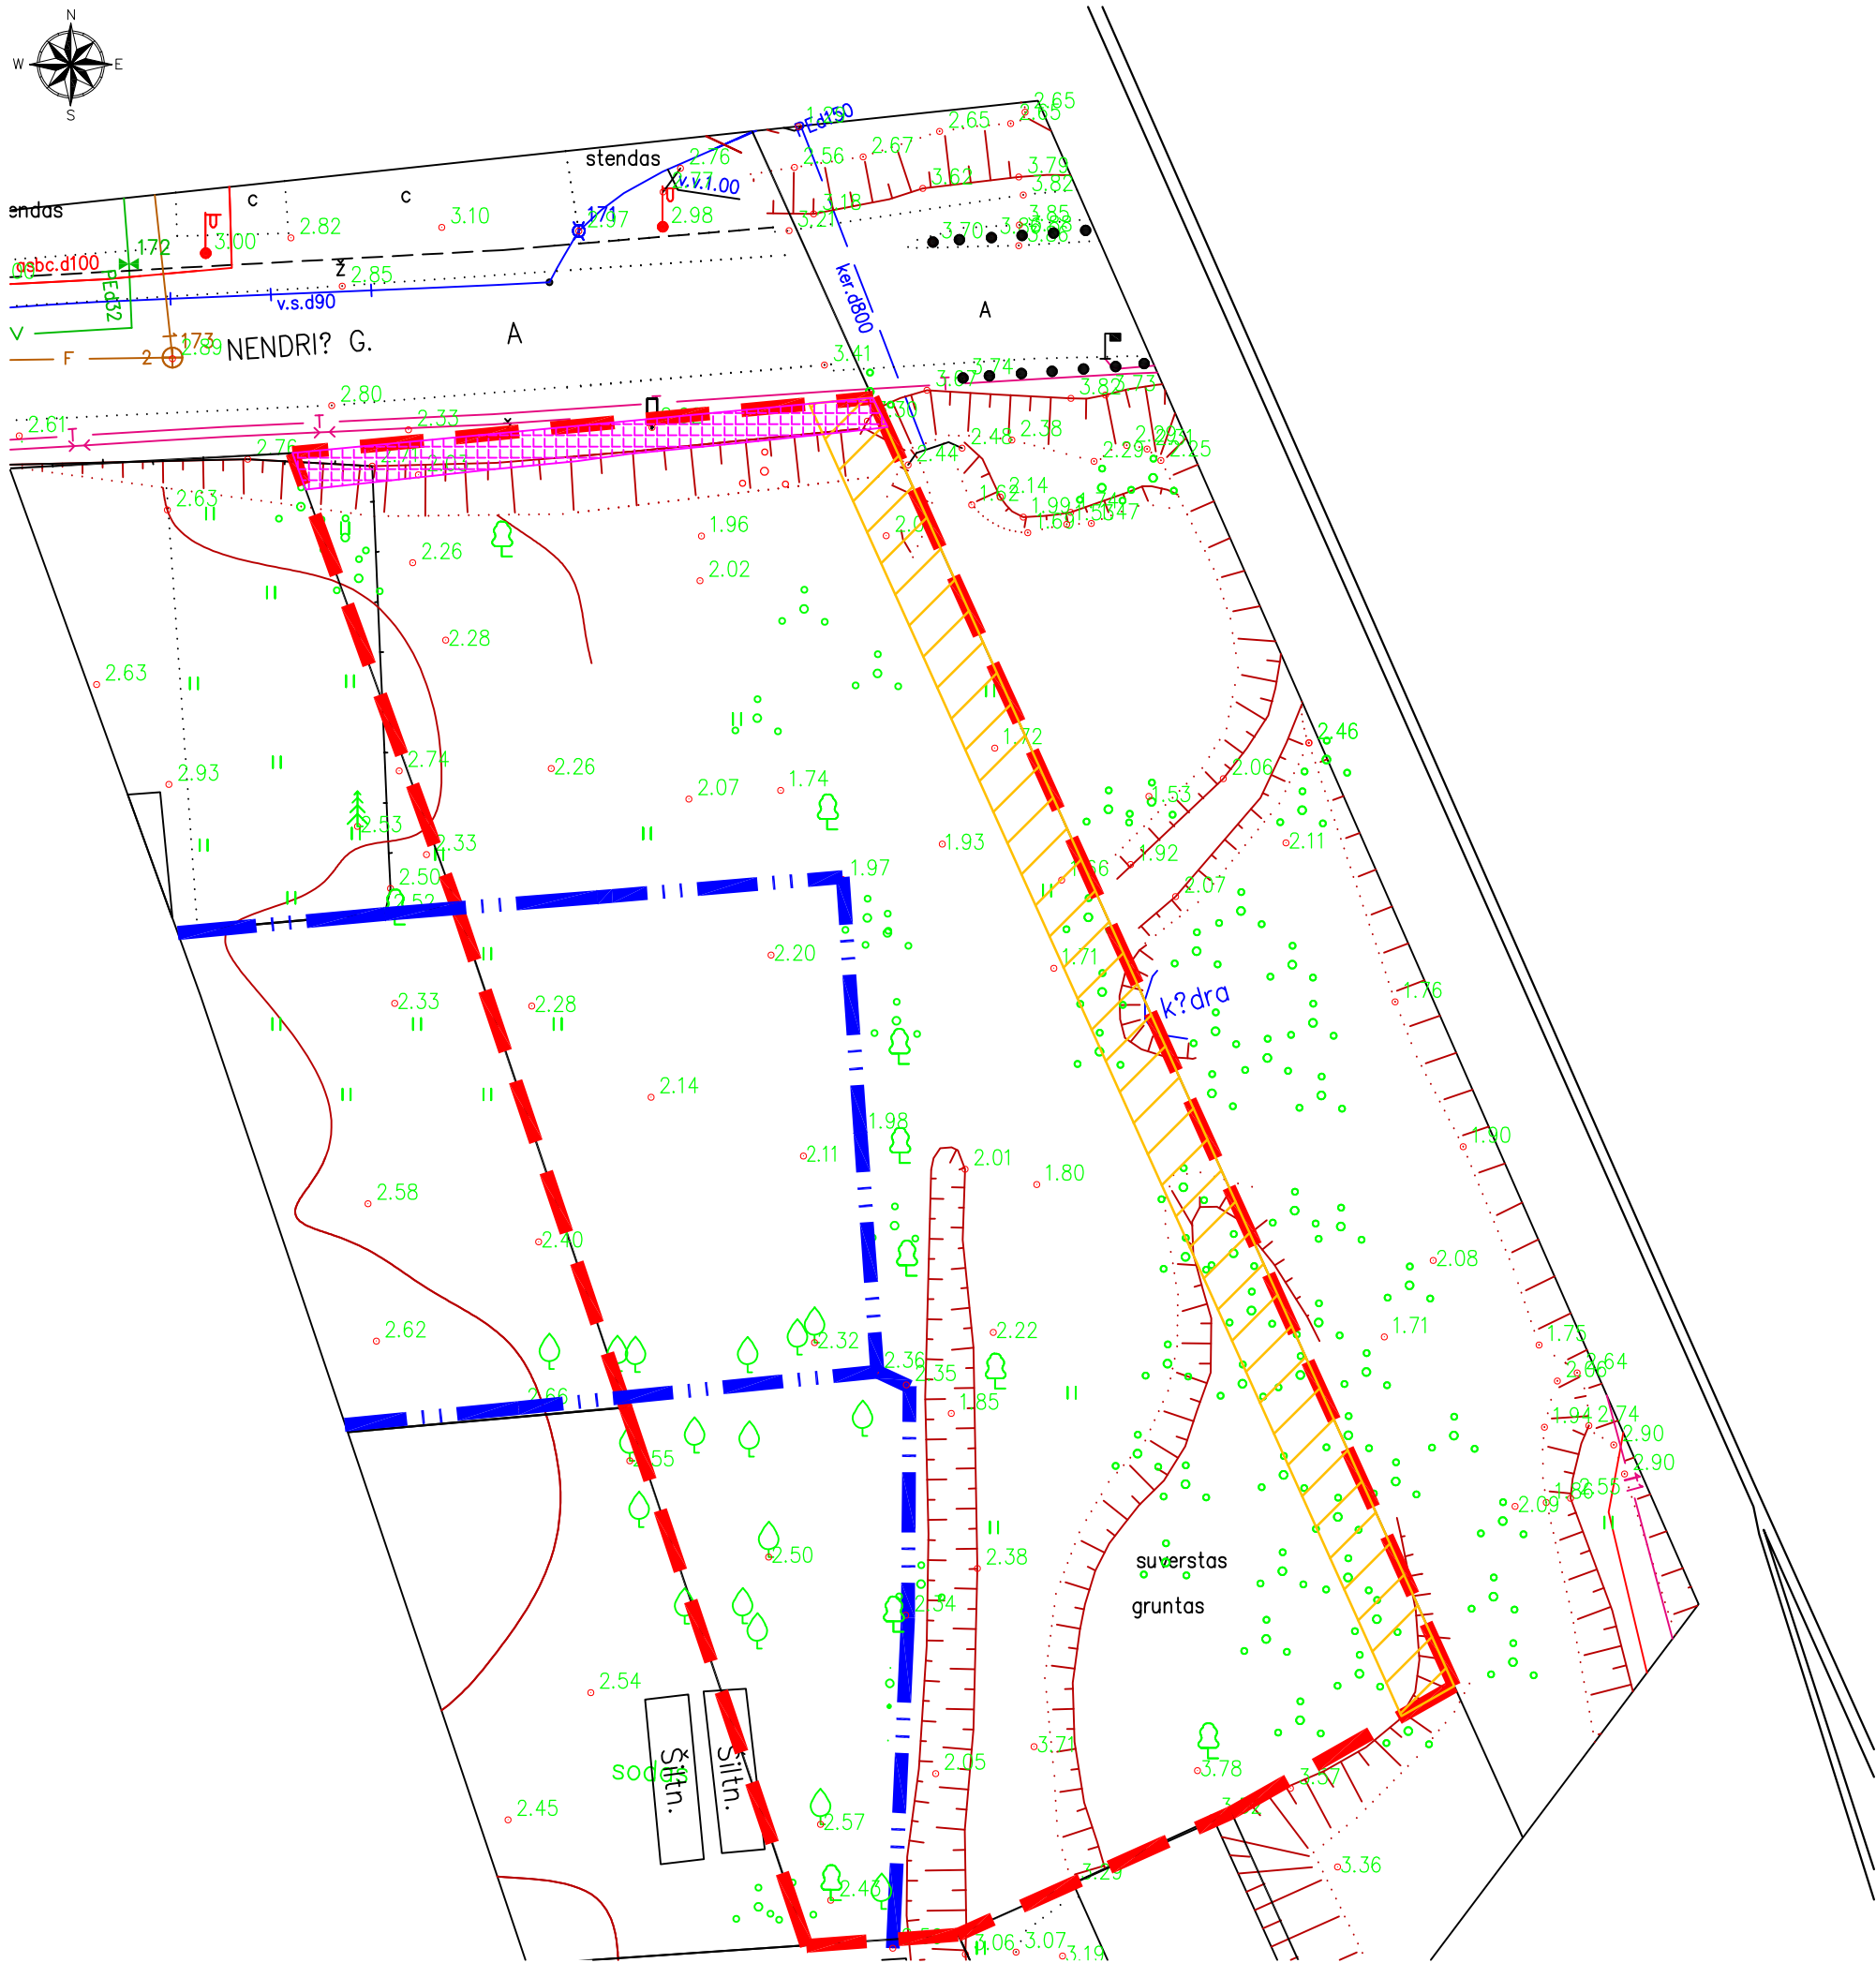

 SKLYPO RIBA (PLOTAS 2361m²)


 NELEGALIAI PASTATYTOS TVOROS

 101.VIEŠŲJŲ RYŠIŲ TINKLŲ ELEKTRONINIŲ RYŠIŲ INFRASTRUKTŪROS APSAUGOS ZONOS (PLOTAS 131 m²)

 103. GELEŽINKELIO KELIŲ IR JŲ ĮRENGINIŲ, GELEŽINKELIO ŽELDINIŲ APSAUGOS ZONOS (PLOTAS 196 m²)

 ESAMI LAPUOČIAI MEDŽIAI IR KRŪMAI

Bakalauro Nr.	 Lazdynų g. 1, Klipšiai, Klaipėdos r. sav., www.iso.de.lt ; isodeubprojektavimas@gmail.lt tel. nr. +37063060006			Apsauginės paskirties želdyno, esančio teritorijoje tarp geležinkelio ir žemės sklypų Uplio g. 25 ir Nendrių g. 36, Klaipėdoje, kūrimo (apželdinimo) projektas		
BKU Nr.009680 BKU Nr.013862	PV Projekt.	Kristina Šeikina Roberta Ogintaitė	2021 2021	Esamos situacijos schema M 1:500		Laida 0
	Direktorė	Inga Aničienė	2021			
SP	Statytojas: Klaipėdos miesto savivaldybės administracija			2021-01-SP-01		Lapas 1
						Lapai 1

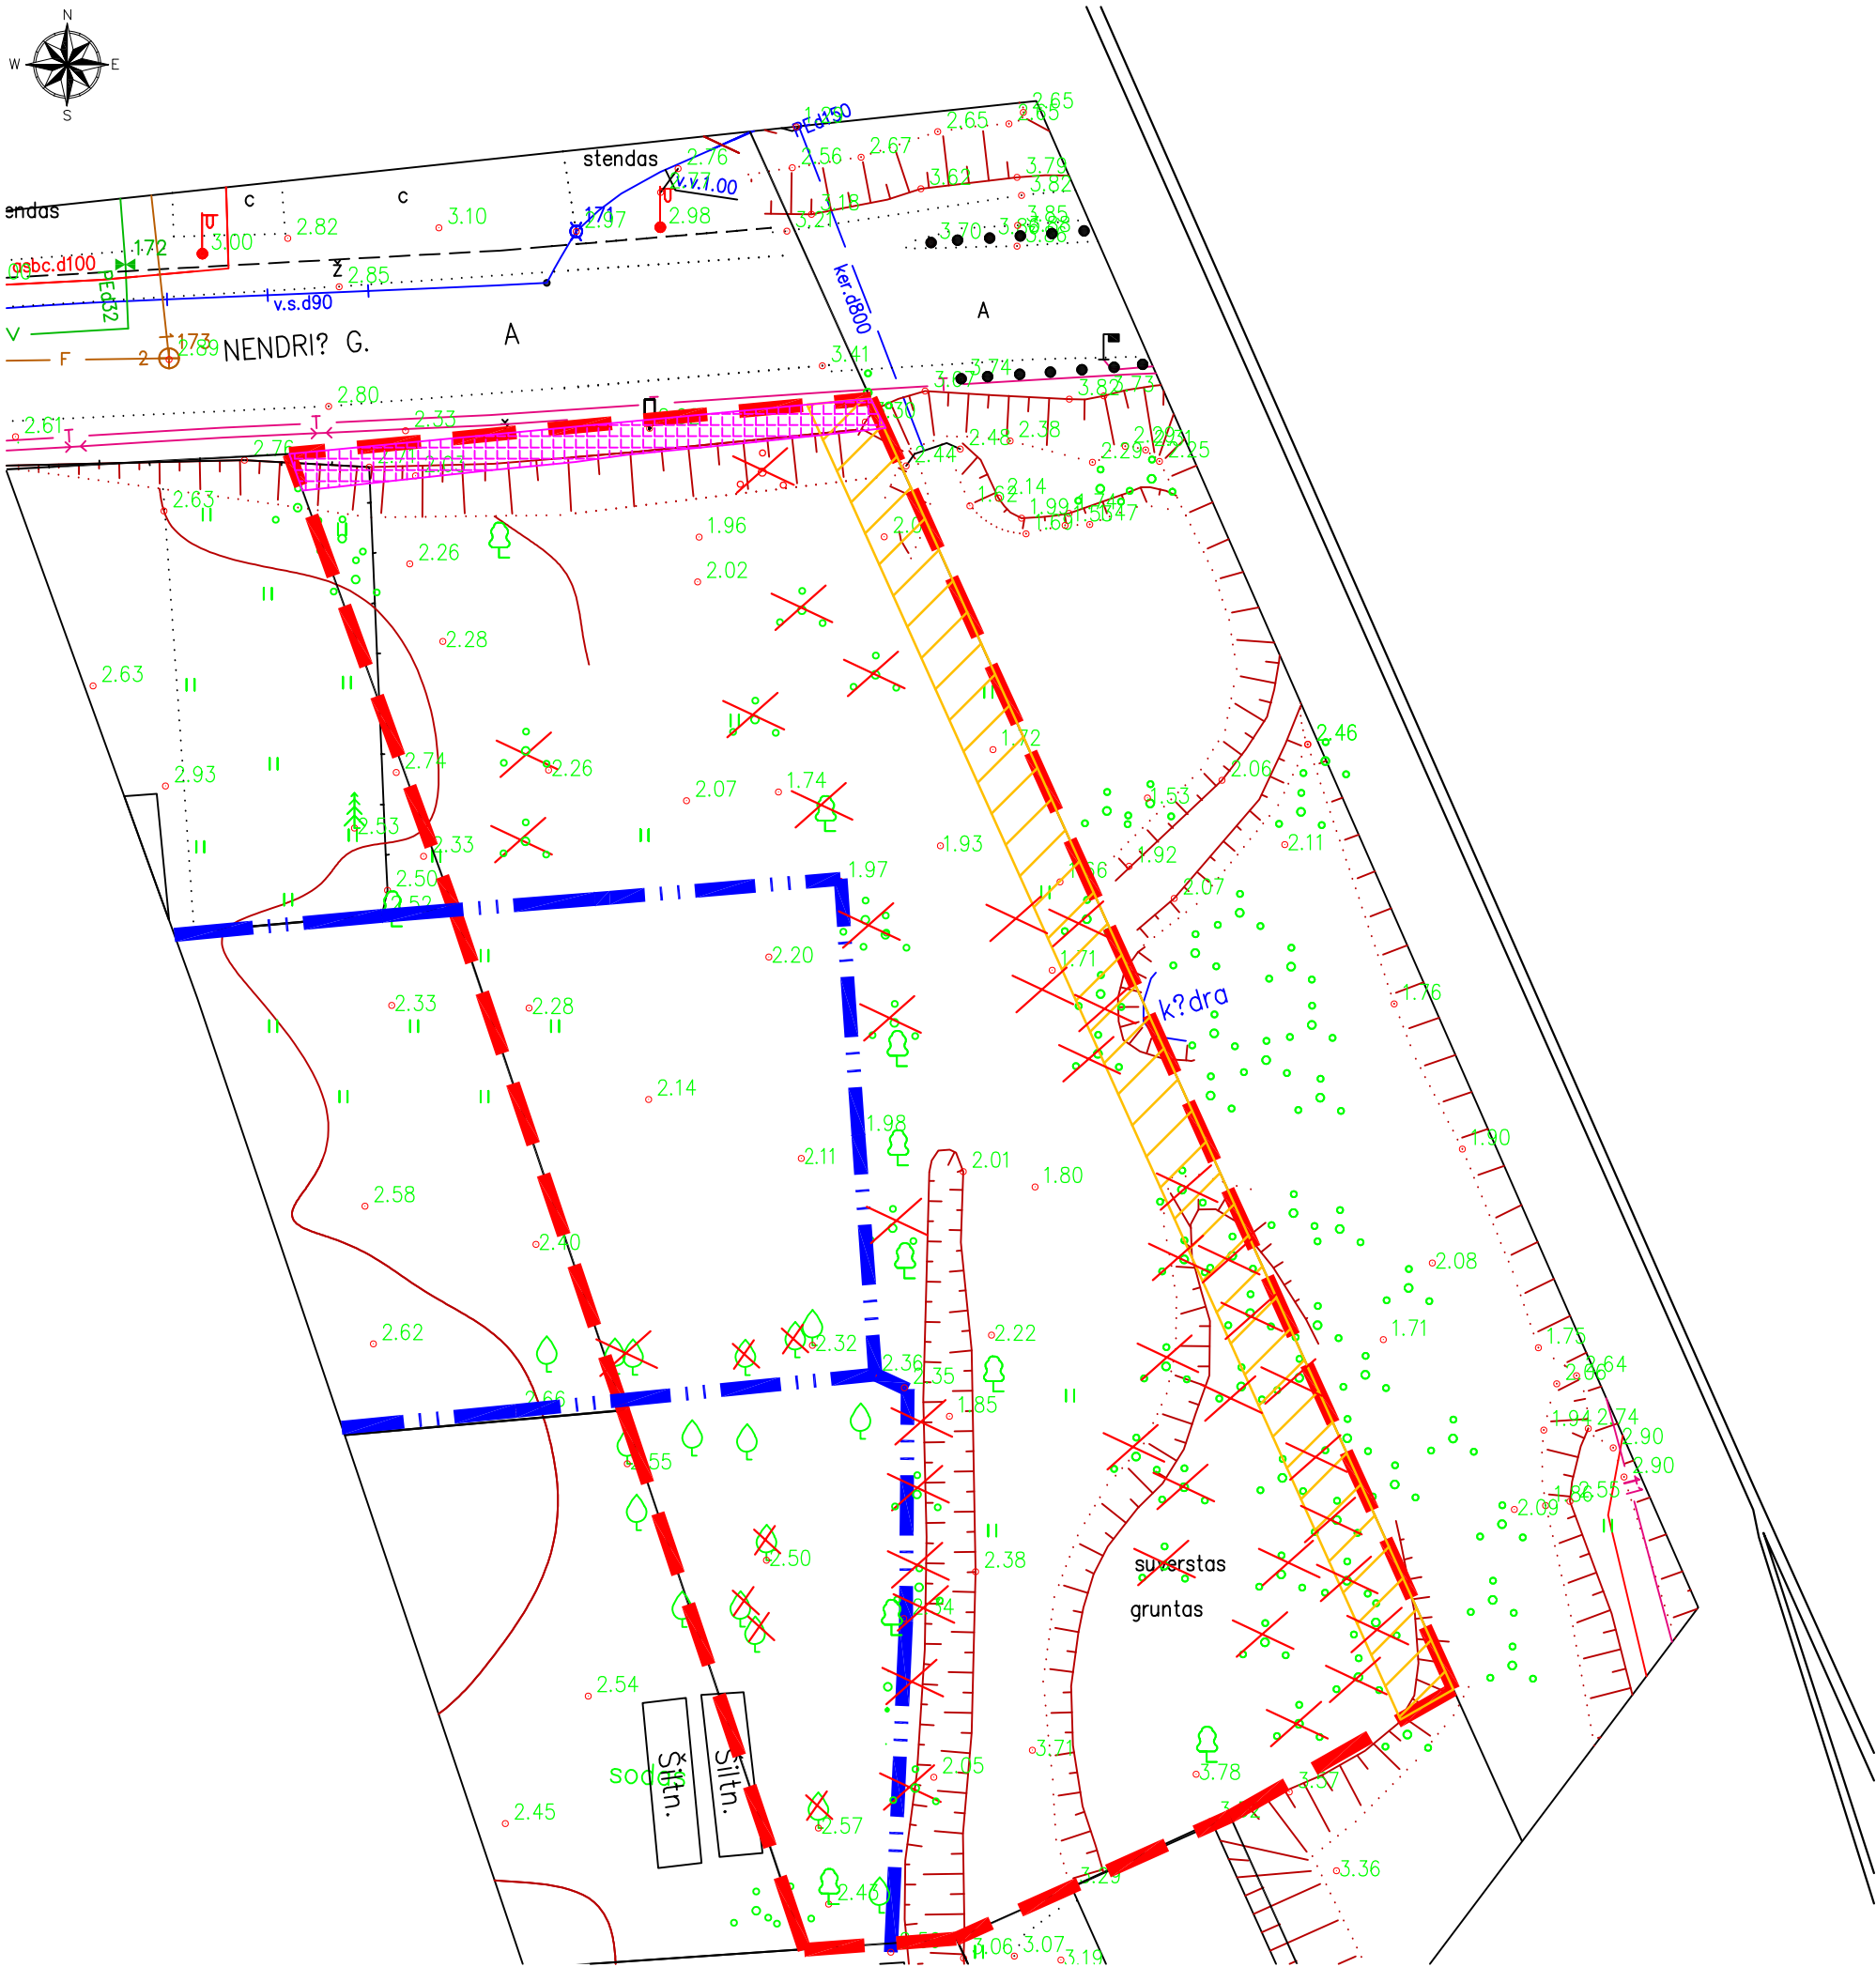



- SKLYPO RIBA (PLOTAS 2361m²)
- NELEGALIAI PASTATYTOS TVOROS
- 101. VIEŠŲJŲ RYŠIŲ TINKLŲ ELEKTRONINIŲ RYŠIŲ INFRASTRUKTŪROS APSAUGOS ZONOS (PLOTAS 131 m²)
- 103. GELEŽINKELIO KELIŲ IR JŲ ĮRENGINIŲ, GELEŽINKELIO ŽELDINIŲ APSAUGOS ZONOS (PLOTAS 196 m²)
- PALIEKAMI LAPUOČIAI MEDŽIAI IR KRŪMAI
- ŠALINAMAS AUGALAS
- ŠALINAMAS AUGALAS

IŠ VISO ŠALINAMI MEDŽIAI - 55 vnt.

- Pastabos:
1. Atsižvelgiant į atliktą esamų želdinių inventorizacijos duomenis, siūloma šalinti visus menkaverčius bei pažeistus, gausiai besiplečiančius želdinius. Taip pat siūloma šalinti visus vaizmedžius trukdančius formuoti apsauginius želdinius.
 2. Sklypas yra beveik ištisai apžėlęs savaiminiais augalais, reikalingas viso sklypo paviršinys frezavimas.
 3. Visus paliekamus medžius siūloma genėti.
 4. Jei projekto įgyvendinimo metu bus daugiau reikalingų šalinti medžių ir krūmų, būtina šalinti.
 5. Matmenis tiklintis vietoje.
 6. Prieš medžių ir krūmų pašalinimą būtina šiuos darbus suderinti su Projektuotoju ir Statytoju bei kvalifikuotu arboristu.
- Esant neatitiktims, nesaiklumams, kreiptis į Projektuotoją ir Statytoją.

Bakalauro Nr.	 Lazdynų g. 1, Klipščiai, Klaipėdos r. sav., www.iso.de.lt isodeuapbprojektaivimas@gmail.lt tel. nr. +37063060006			Apsauginės paskirties želdyno, esančio teritorijoje tarp geležinkelio ir žemės sklypų Upelio g. 25 ir Nendrių g. 36, Klaipėdoje, kūrimo (apželdinimo) projektas			
BKU Nr.009580 BKU Nr.013862	PV	Kristina Šeikina	2021	Šalinamų želdinių schema M 1:500		Laida	
	Projekt.	Roberta Ogintaitė	2021			0	
	Direktorė	Inga Aničienė	2021				
SP	Statytojas: Klaipėdos miesto savivaldybės administracija			2021-01-SP-02		Lapas 1	Lapų 1

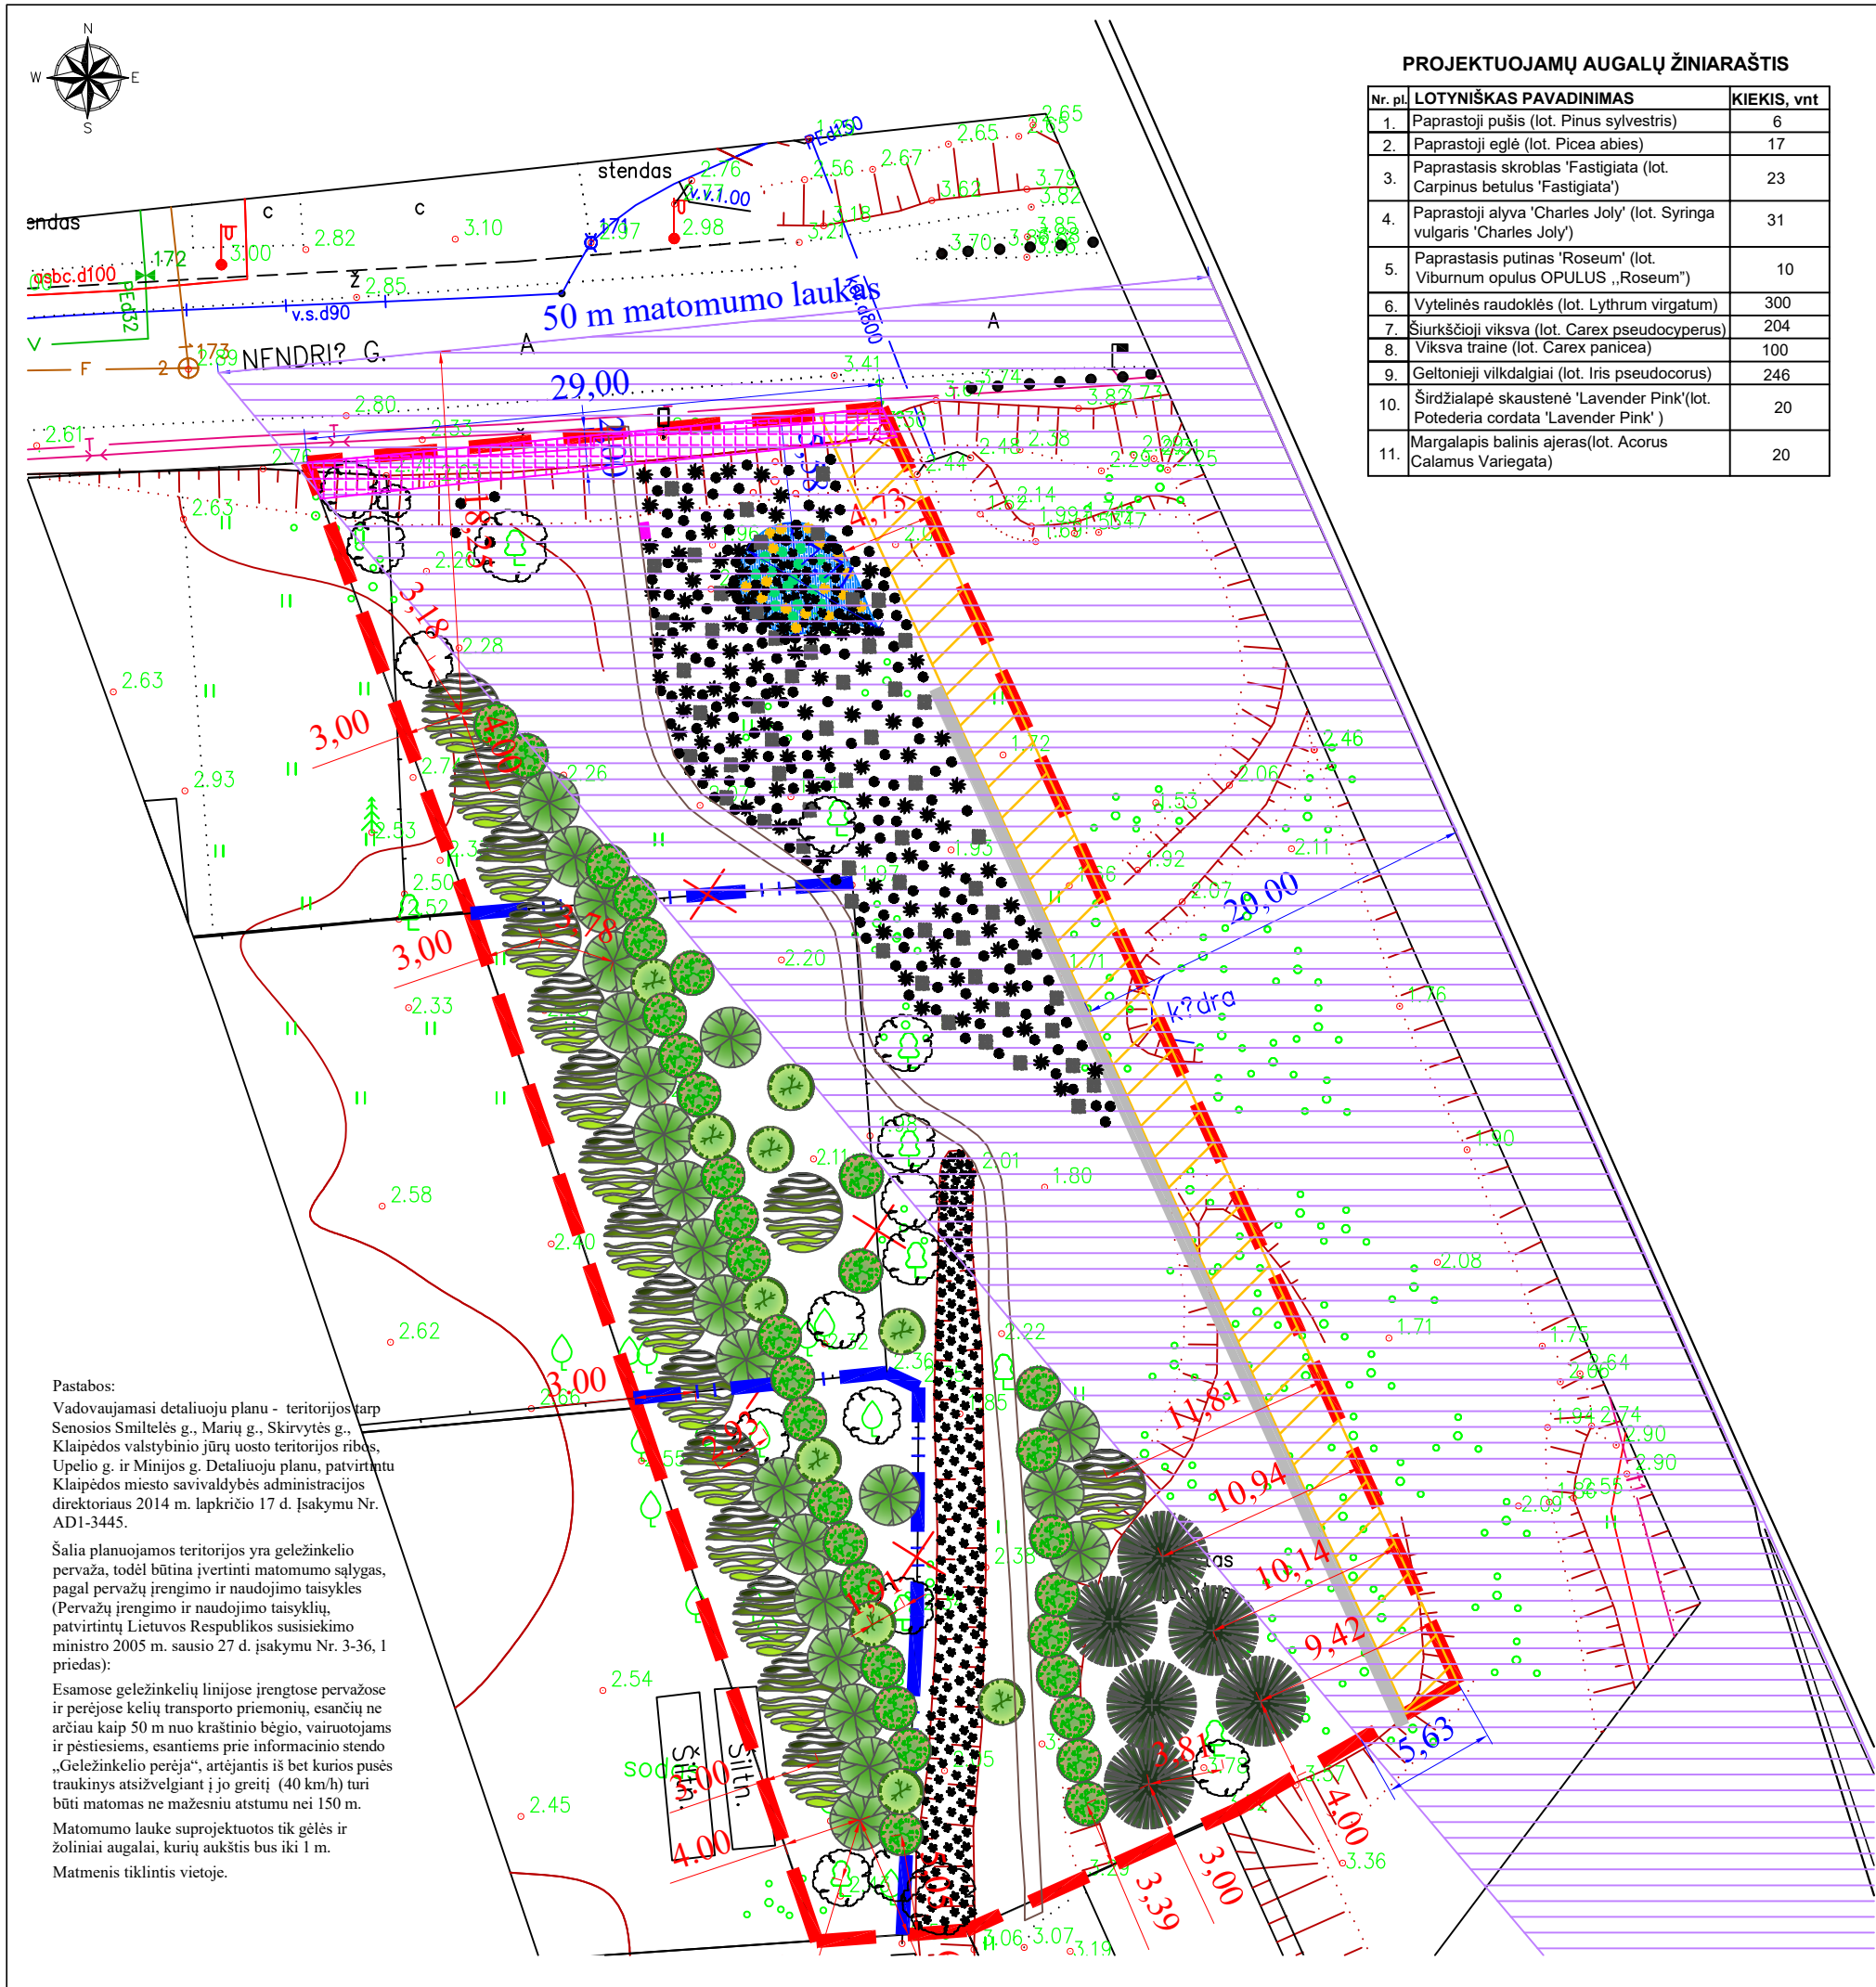


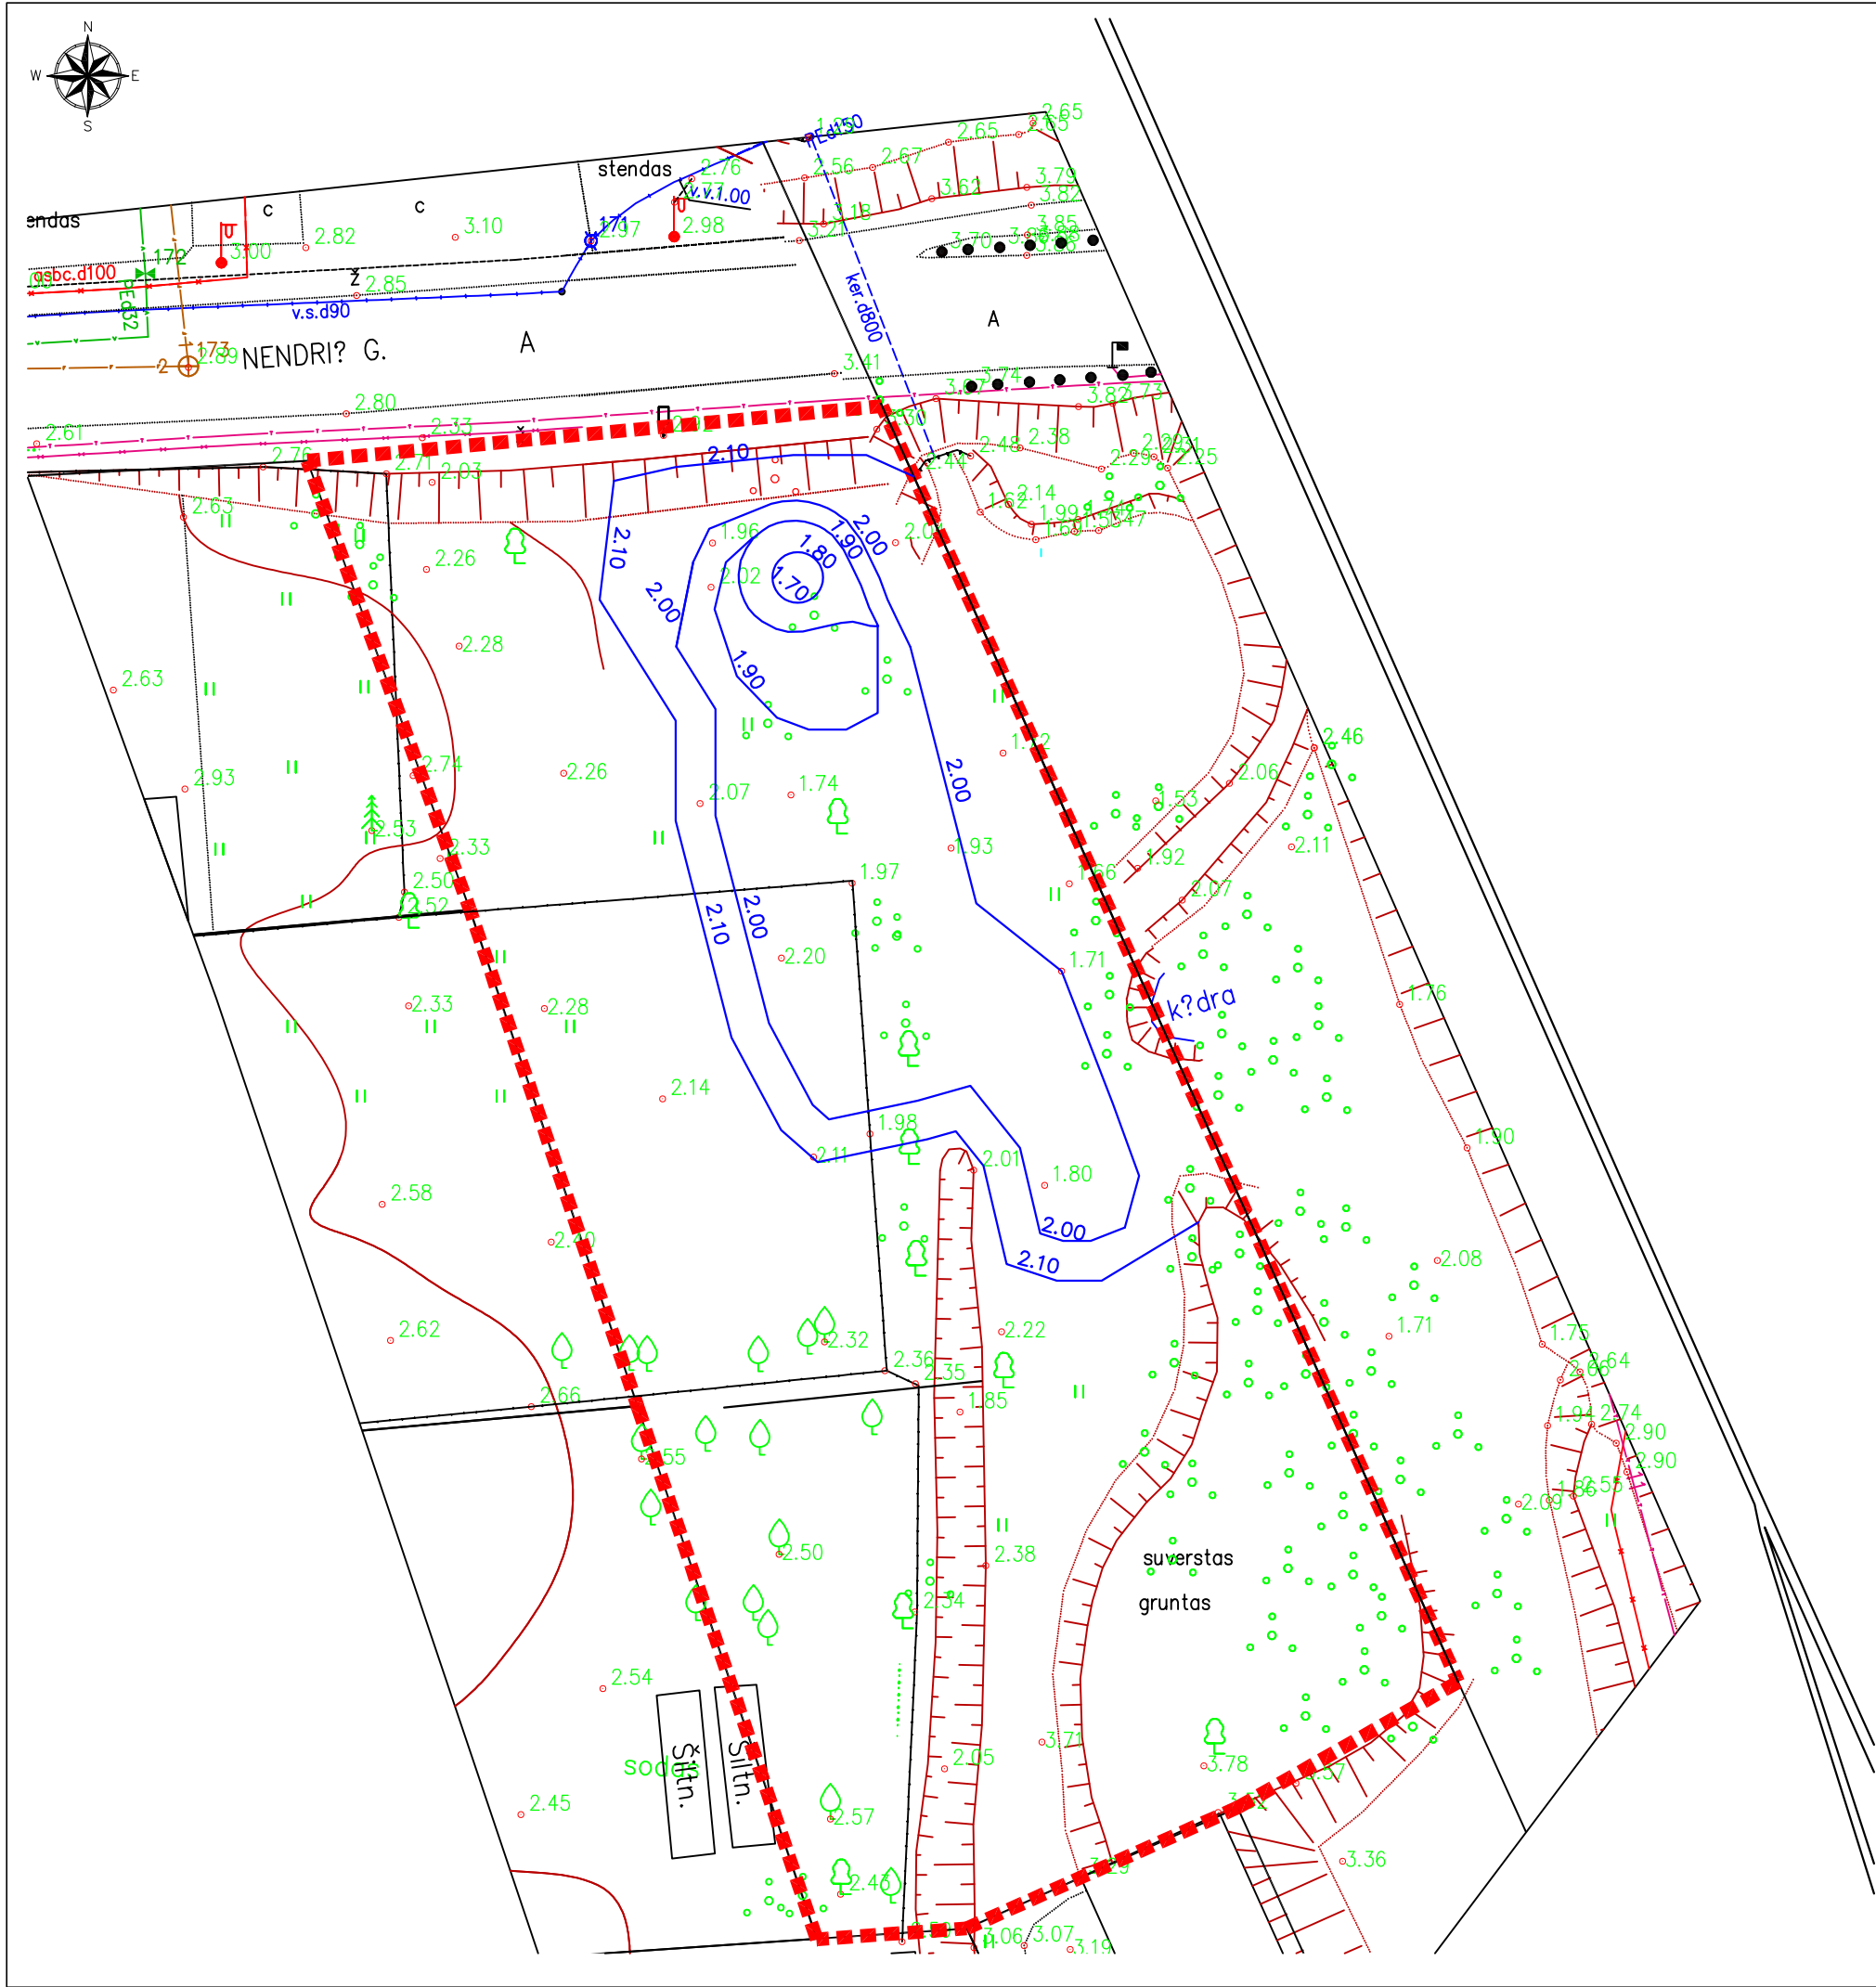

SUTARTINIAI ŽYMĖJIMAI:

- SKLYPO RIBA (PLOTAS 2361m²)
- 1.90 PROJEKTUOJAMA IZOGIPSĖ
- 1.90 PROJEKTUOJAMA ALTITUDĖ

ŽEMĖS DARBŲ KARTOGRAMA

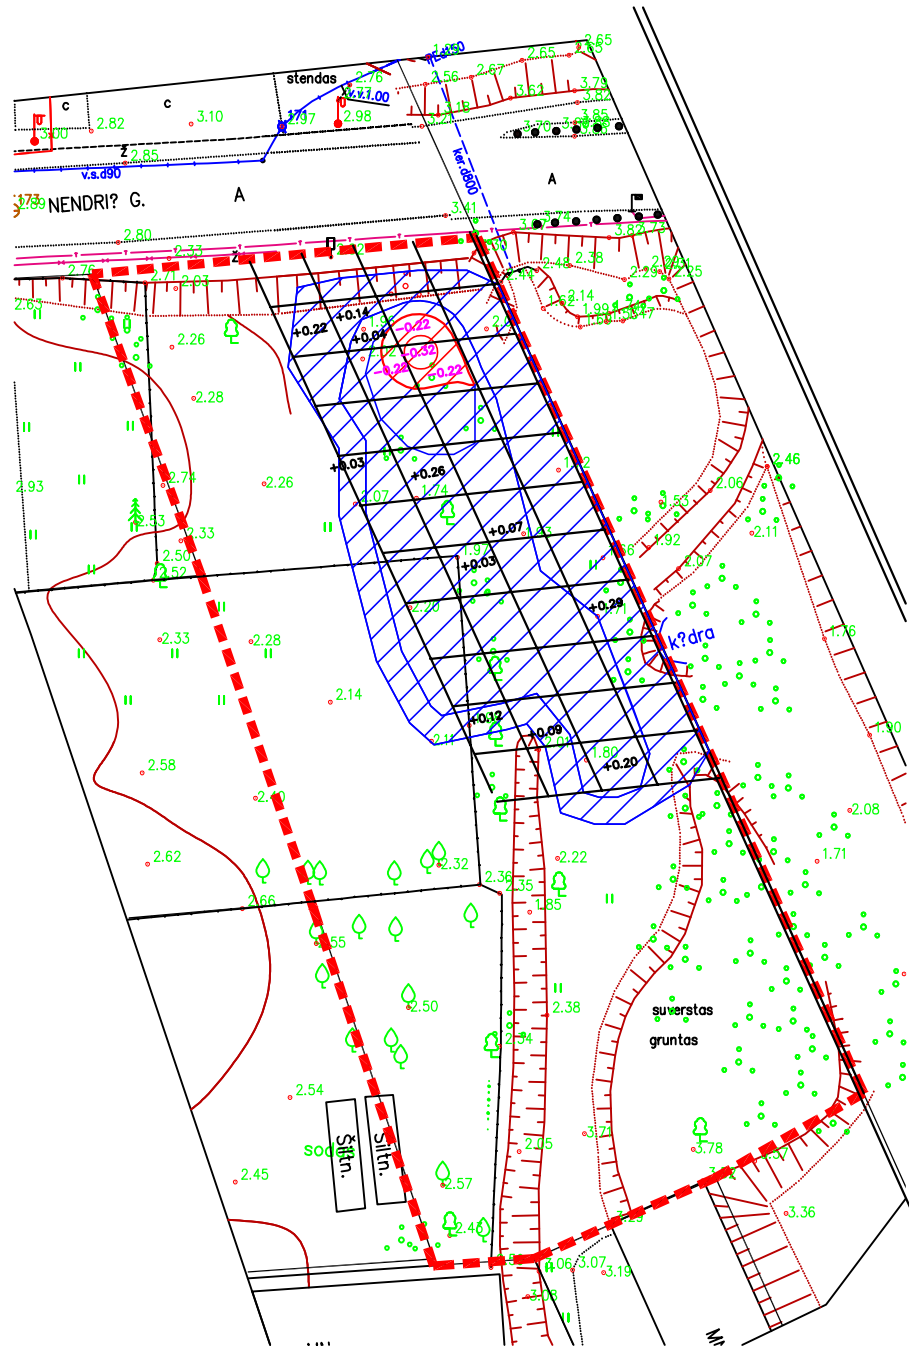

Bakalauro Nr.	 ISODE DIREKTYVINIAI AUSAJAI APŽELDINIMO PASLAUGOS	Lazdynų g. 1, Klipščiai, Klaipėdos r. sav., www.isode.lt; isodeuabprojektavimas@gmail.lt tel. nr. +37063060006		Apsauginės paskirties želdyno, esančio teritorijoje tarp geležinkelio ir žemės sklypų Upelio g. 25 ir Nendrių g. 36, Klaipėdoje, kūrimo (apželdinimo) projektas				
BKU Nr. 009680	PV	Kristina Šeikina	2021	Aukščių planavimo brėžinys M 1:500			Laida	
BKU Nr. 013862	Projekt.	Roberta Ogintaitė	2021				0	
	Direktorė	Inga Aničienė	2021					
SP	Statytojas: Klaipėdos miesto savivaldybės administracija			2021-01-SP-04			Lapas	Lapų
							1	1