

**KLAIPĖDOS MIESTO SAVIVALDYBĖS ADMINISTRACIJOS
APLINKOSAUGOS SKYRIUS**

**LEIDIMAS
KIRSTI, KITAIP PAŠALINTI IŠ AUGIMO VIETOS AR INTENSYVIAI GENĖTI
ŽELDINIUS**

Nr. .
Klaipėda

Leidžiama pagal pateiktą prašymą UAB „KAVESTA“ Tilžės g. 48, Šilutė, tel. 868303671

(juridinio asmens pavadinimas (fizinio asmens vardas, pavardė), adresas, telefono numeris)

žemės sklype prie Kauno g. 19 (Ažuolyno st.)

(sklypo, kuriame vykdomi želdinių kirtimo, ar kitokio pašalinimo, intensyvaus genėjimo darbai, adresas, žemės sklypo kadastro numeris)

kirsti tuopą trukdančią įrengti autobusų stotelės įvažą ir gerbūvį aplink ją.

(leidžiamų vykdyti darbų esmė)

Kirtimas

(vykdomi darbai)

Želdinių rūšys	Medžio diametras (1,3 m aukštyje), cm	Želdinių kiekis
tuopa	30	1

Želdinių atkuriamoji vertė _____ (žodžiais) _____ Eur ____ ct.

Vietoj kertamų želdinių pasodinami nauji ir prižiūrimi trejus metus: 1 liepa $\varnothing \geq 7$ cm pagal planą (pridedama).

Draudžiama medžius kirsti laikotarpiu nuo kovo 15 d. iki rugpjūčio 1 d., išskyrus atvejus, kai medžiai kelia grėsmę žmonių gyvybei, sveikatai, turtui, saugiam eismui, saugiam elektros energijos, šilumos, dujų, naftos ir jos produktų tiekimo aprašymui.

Aplinkosaugos skyriaus vedėja

(Leidimą išdavusio tarnautojo pareigų pavadinimas) A. V.

(parašas)

Rasa Jievaitienė

(vardas ir pavardė)

SUDERINTA


SUDERINTA

(Kuršių nerijos nacionalinio parko direktoriaus atstovo pareigų pavadinimas)

(Kultūros paveldo departamento prie Kultūros ministerijos Klaipėdos teritorinio skyriaus atstovo pareigų pavadinimas)

(vardas ir pavardė, parašas)

(vardas ir pavardė, parašas)

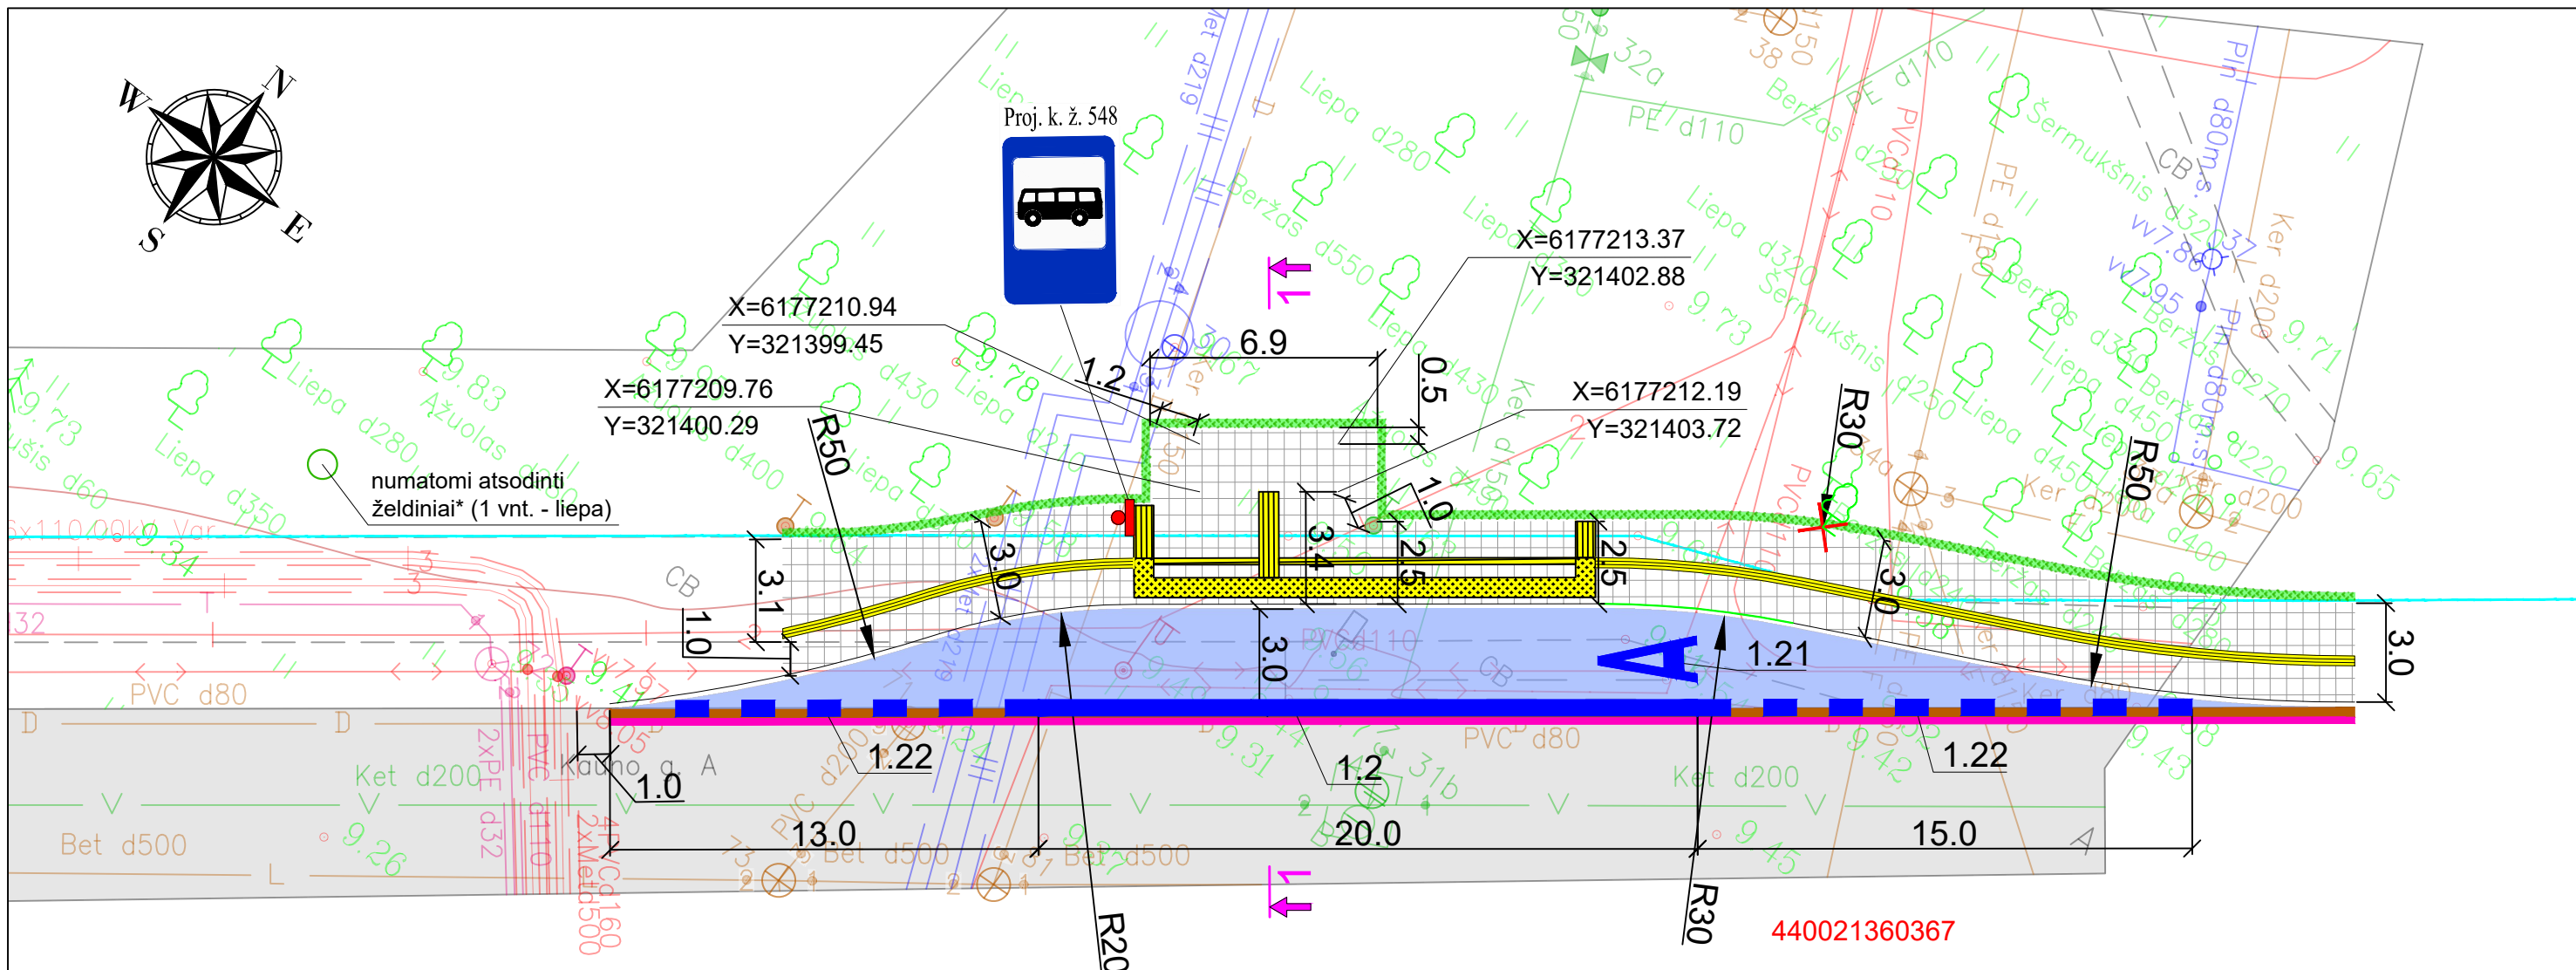

Sutartiniai žymėjimai:

Projektuojama asfalto dangos konstrukcija :

Asfalto viršutinis sluoksnis iš mišinio SMA 8 S - h=4 cm;

Projektuojama asfalto dangos konstrukcija :

Asfalto viršutinis sluoksnis iš mišinio SMA 8 S - h=4 cm;

Asfalto apatinis sluoksnis iš mišinio AC 16 AS - h=8 cm;

Projektuojama asfalto dangos konstrukcija :

Asfalto viršutinis sluoksnis iš mišinio SMA 8 S - h=4 cm;

Asfalto apatinis sluoksnis iš mišinio AC 16 AS - h=8 cm;

Asfalto pagrindo sluoksnis iš mišinio AC 32 PS - h=10cm;

Skaldos pagrindo sluoksnis iš nesurištojo mineralinių medžiagų mišinio 0/45 - h=20 cm;

Apsauginis šalčiui atsparus sluoksnis - h=56 cm.

Projektuojama šaligatvio dangos konstrukcija iš betoninių grindinio plokščių 0,5x0,5:

Betoninės grindinio plokštės - h=8 cm;

Pasluoksnis iš nesurištojo mineralinių medžiagų mišinio 0/5 - h=3 cm;

Skaldos pagrindo sluoksnis iš nesurištojo mineralinių medžiagų mišinio 0/45 - h=15 cm;

Apsauginis šalčiui atsparus sluoksnis - h=19 cm.

440022195635

projektuojami gatvės bortai

projektuojami vejos bortai

projektuojama asfalto danga

projektuojama betoninių grindinio plokščių danga 0,5x0,5

projektuojamas kelkraštis

projektuojama apšvietimo atrama

šalinami želdiniai

numatomi atsodinti želdiniai* (1 vnt. - liepa 7 cm skersmens)

šalinami želdiniai

numatomi atsodinti želdiniai* (1 vnt. - liepa 7 cm skersmens)

registruotas inžinerinis statinys ir jo unikalus numeris

projektuojami gatvės bortai

projektuojami vejos bortai

projektuojama asfalto danga

projektuojama betoninių grindinio plokščių danga 0,5x0,5

projektuojamas kelkraštis

projektuojama apšvietimo atrama

šalinami želdiniai

numatomi atsodinti želdiniai* (1 vnt. - liepa 7 cm skersmens)

šalinami želdiniai

numatomi atsodinti želdiniai* (1 vnt. - liepa 7 cm skersmens)

vedimo ir įspėjamieji paviršiai žmonėms su regos negalia 0,6m pločio

vedimo ir įspėjamieji paviršiai žmonėms su regos negalia 0,3m pločio

vedimo ir įspėjamieji paviršiai žmonėms su regos negalia 0,2m pločio

projektuojami kelio ženklai

projektuojami kelio ženklai

projektuojamas horizontalus dangos ženklavimas

projektuojamas horizontalus dangos ženklavimas

numatomas paviljonas su pamato riba (punktūrinė linija)

numatomas paviljonas su pamato riba (punktūrinė linija)

numatoma šiukšliadėžės vieta

numatoma šiukšliadėžės vieta

A	2021-10	STATYBAI		STATINIO PROJEKTO PAVADINIMAS Klaipėdos miesto gatvių: Joniškės g. (unikalus Nr. 4400-2101-5841), Kauno g. (unikalus Nr. 4400-2136-0367), Liepų g. (unikalus Nr. 4400-1566-2804), Mogiliovo g. (unikalus Nr. 4400-2517-1948), Statybininkų pr. (unikalus Nr. 4400-2164-8460), Taikos pr. (unikalus Nr. 4400-0458-0858), Sausio 15-osios g. (unikalus Nr. 4400-2157-2827), Priestočio g. (unikalus Nr. 4400-2492-7634), Šilutės pl. (unikalus Nr. 4400-2312-5999), kapitalinis remontas, įrengiant keleivinio transporto stoteles
LAIDA	DATA	LAIDOS STATUSAS. KEITIMO PRIEŽASTIS (JEI TAIKOMA)		
KVAL. PATV. DOK. NR.				STATINIO NUMERIS IR PAVADINIMAS Klaipėdos miesto gatvių: Joniškės g. (unikalus Nr. 4400-2101-5841), Kauno g. (unikalus Nr. 4400-2136-0367), Liepų g. (unikalus Nr. 4400-1566-2804), Mogiliovo g. (unikalus Nr. 4400-2517-1948), Statybininkų pr. (unikalus Nr. 4400-2164-8460), Taikos pr. (unikalus Nr. 4400-0458-0858), Sausio 15-osios g. (unikalus Nr. 4400-2157-2827), Priestočio g. (unikalus Nr. 4400-2492-7634), Šilutės pl. (unikalus Nr. 4400-2312-5999), kapitalinio remonto projektas, įrengiant keleivinio transporto stoteles
35181	SPV	Anastasija Potapova		DOKUMENTO PAVADINIMAS Kauno gatvės "Ažuolyno" stotelės dangų planas su eismo organizavimo planu, M 1:200
26602	SPDV	Edita Katinaitė		
It	STATYTOJAS IR (ARBA) UŽSAKOVAS Klaipėdos miesto savivaldybės administracija Liepų g.11, LT-91502, Klaipėda		DOKUMENTO ŽYMUO 8575-00-TDP-BD-01.01.B-03	
			LAPAS	LAPŲ
			1	1

DETALŪS METADUOMENYS

Dokumento sudarytojas (-ai)	Klaipėdos miesto savivaldybė 188710823, Liepų g. 11, LT-91502, Klaipėda
Dokumento pavadinimas (antraštė)	LEIDIMAS KIRSTI, KITAIP PAŠALINTI IŠ AUGIMO VIETOS AR INTENSYVIAI GENĖTI ŽELDINIUS
Dokumento registracijos data ir numeris	2021-12-17 Nr. AP2-159
Dokumento gavimo data ir dokumento gavimo registracijos numeris	–
Dokumento specifikacijos identifikavimo žymuo	ADOC-V1.0
Parašo paskirtis	Pasirašymas
Parašą sukūrusio asmens vardas, pavardė ir pareigos	Rasa Jievaitienė, Skyriaus vedėja, Aplinkosaugos skyrius
Sertifikatas išduotas	RASA, JIEVAITIENĖ LT
Parašo sukūrimo data ir laikas	2021-12-17 13:45:00 (GMT+02:00)
Parašo formatas	XAdES-T
Laiko žymoje nurodytas laikas	2021-12-17 13:45:20 (GMT+02:00)
Informacija apie sertifikavimo paslaugų teikėją	EID-SK 2016, AS Sertifitseerimiskeskus EE
Sertifikato galiojimo laikas	2020-03-31 15:46:31 – 2025-03-30 23:59:59
Informacija apie būdus, naudotus metaduomenų vientisumui užtikrinti	"Registravimas" paskirties metaduomenų vientisumas užtikrintas naudojant "RCSC IssuingCA, VI Registru centras - i.k. 124110246 LT" išduotą sertifikatą "Dokumentų valdymo sistema Avilys, Klaipėdos miesto savivaldybės administracija, į.k.188710823 LT", sertifikatas galioja nuo 2018-12-27 13:29:47 iki 2021-12-26 13:29:47
Pagrindinio dokumento priedų skaičius	1
Pagrindinio dokumento priedamų dokumentų skaičius	–
Priedamo dokumento sudarytojas (-ai)	–
Priedamo dokumento pavadinimas (antraštė)	–
Priedamo dokumento registracijos data ir numeris	–
Programinės įrangos, kuria naudojantis sudarytas elektroninis dokumentas, pavadinimas	Dokumentų valdymo sistema Avilys, versija 3.5.34.1
Informacija apie elektroninio dokumento ir elektroninio (-ių) parašo (-ų) tikrinimą (tikrinimo data)	Atitinka specifikacijos keliamus reikalavimus. Visi dokumente esantys elektroniniai parašai galioja (2021-12-17 14:35:12)
Paieškos nuoroda	–
Papildomi metaduomenys	Nuorašą suformavo 2021-12-17 14:35:12 Dokumentų valdymo sistema Avilys