


Žemės sklypo išdėstymo schema



ŽEMĖS SKLYPO PLANAS M 1:2000

Žemės sklypo plotas 76000 m²

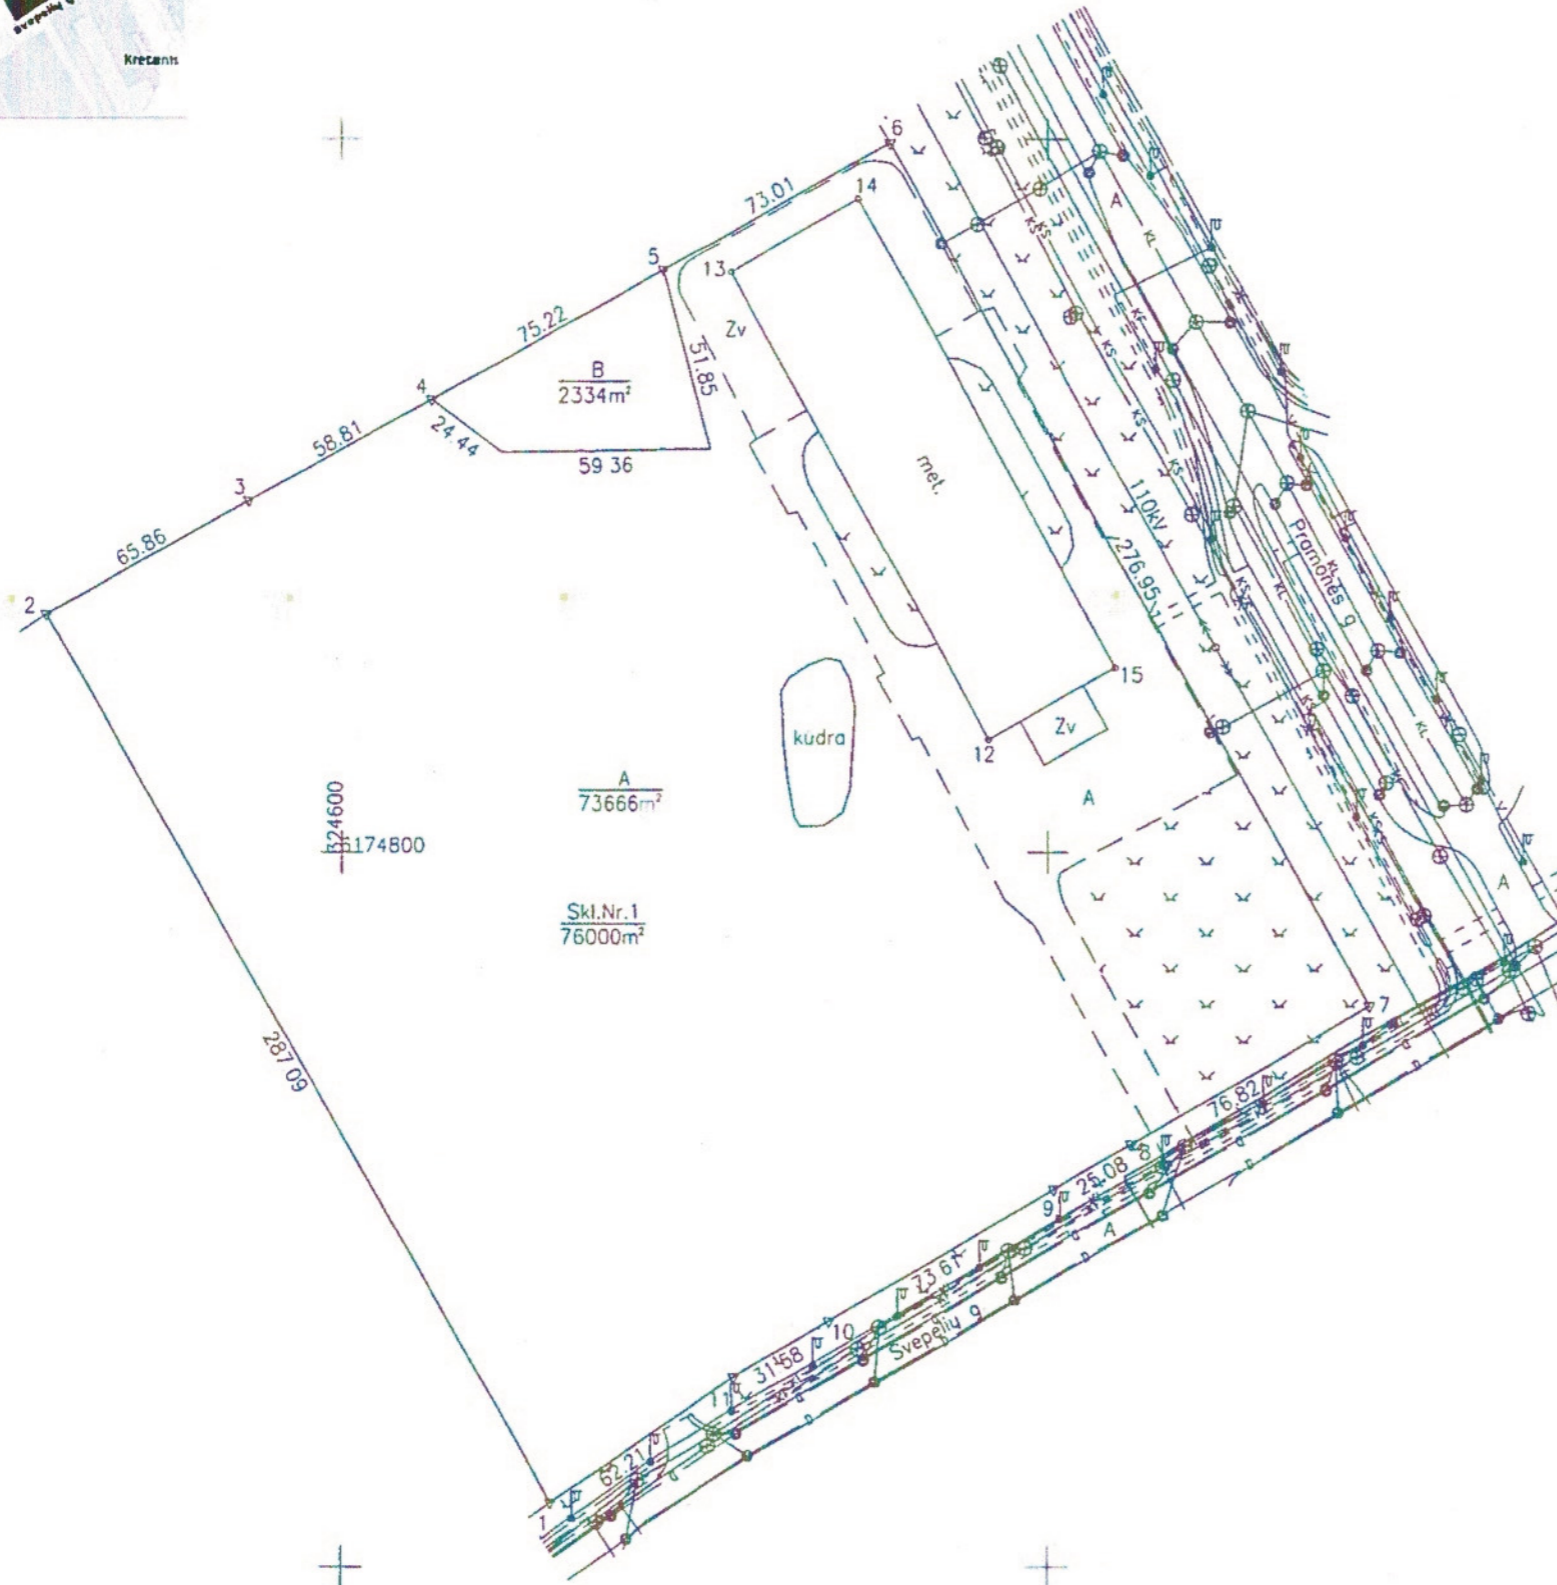

Kadastro vietovės pavadinimas:	Klaipėdos miesto									
Žemės sklypo kadastro numeris:	kodas		blokas			sklypas				
	2	1	0	1	0	0	3	4	0	0

Savivaldybė	Klaipėdos m.
Seniūnija	
Gyvenamoji vietovė	Klaipėdos m.
Gatvė, namo Nr.	Pramonės g 34

Gretimybė	Gretimų žemės sklypo kadastro Nr.	Pastabos
1-2	-	Sklypas Nr. 2
2-6	-	Sklypas Nr. 4
6-7	2101/0034 56	Pramonės gatvė
7-1	2101/7001 13	Švepelių gatvė

Naudojamas plotas							
Privati				Valstybinė			
atskirai		bendrai		atskirai		bendrai	
ind.	m ²	ind.	m ²	ind.	m ²	ind.	m ²
				A	73666		
				B	2334		

Su pagal 2021 m. 10 mėn. 26 d. atliktą žemės sklypo ribų pažėklavimą parodymą parengtame žemės sklypo plane išbraižytomis ribomis ir apskaičiuotu žemės sklypo plotu sutinku:

UAB Klaipėdos laisvosios ekonominės zonos valdymo bendrovė
(žemės sklypo savininko (esamo arba būsimo) vardas, pavardė)

Generalinio direktoriaus pavaduotojas
Raimondas Bakas
(parasas) 2021-10-26 (data)

Klaipėdos miesto savivaldybės žemėtvarkos skyriaus vedėja
(žemės sklypo savininko (esamo arba būsimo) vardas, pavardė)

Žemėtvarkos skyriaus vedėja
Raimonda Gružienė
(parasas) 2021-10-26 (data)



UAB Vakarų valda			
Adresas, ir kita informacija			
Pareigos	Parasas	Vardas, pavardė	Data
Marius Juknevičius	(parasas)	Marius Juknevičius	2021-10-26
Mėginimo kvadranto pažymėjimo Nr.: 2M-M-1493			



